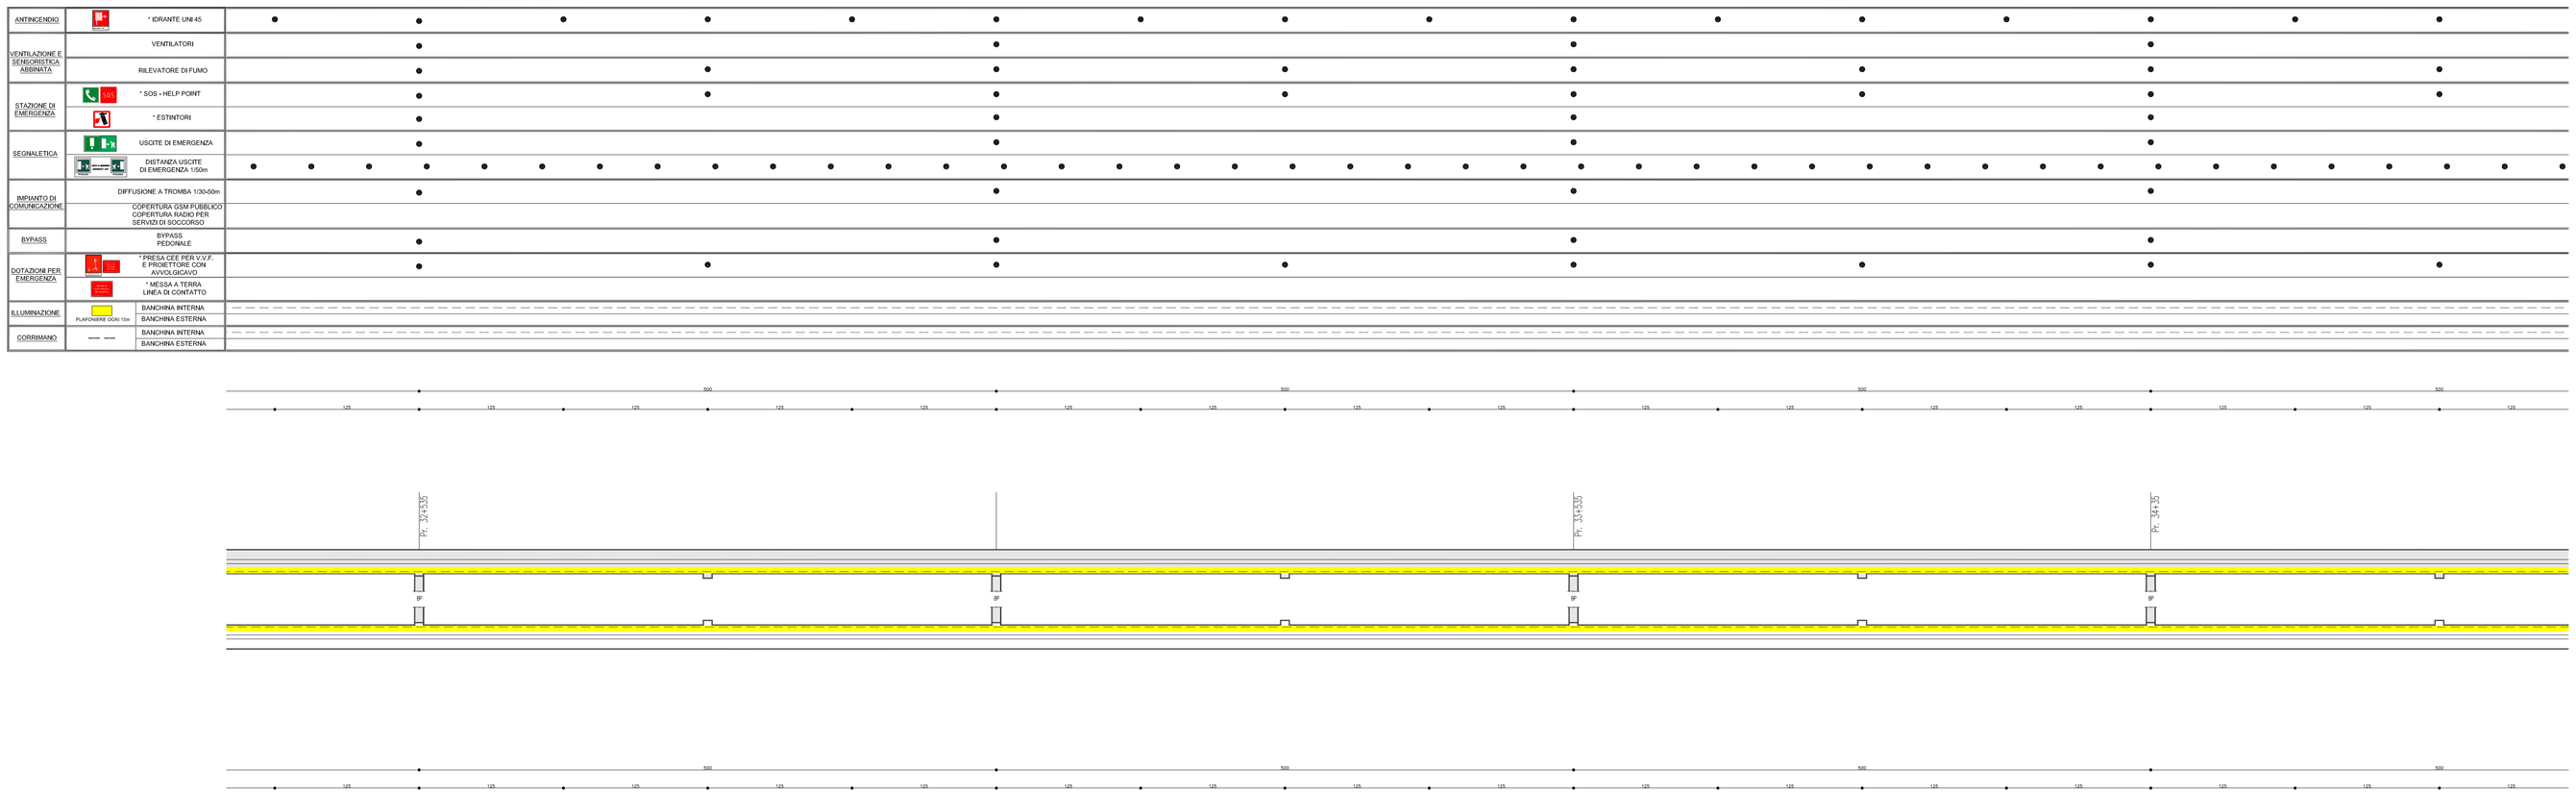

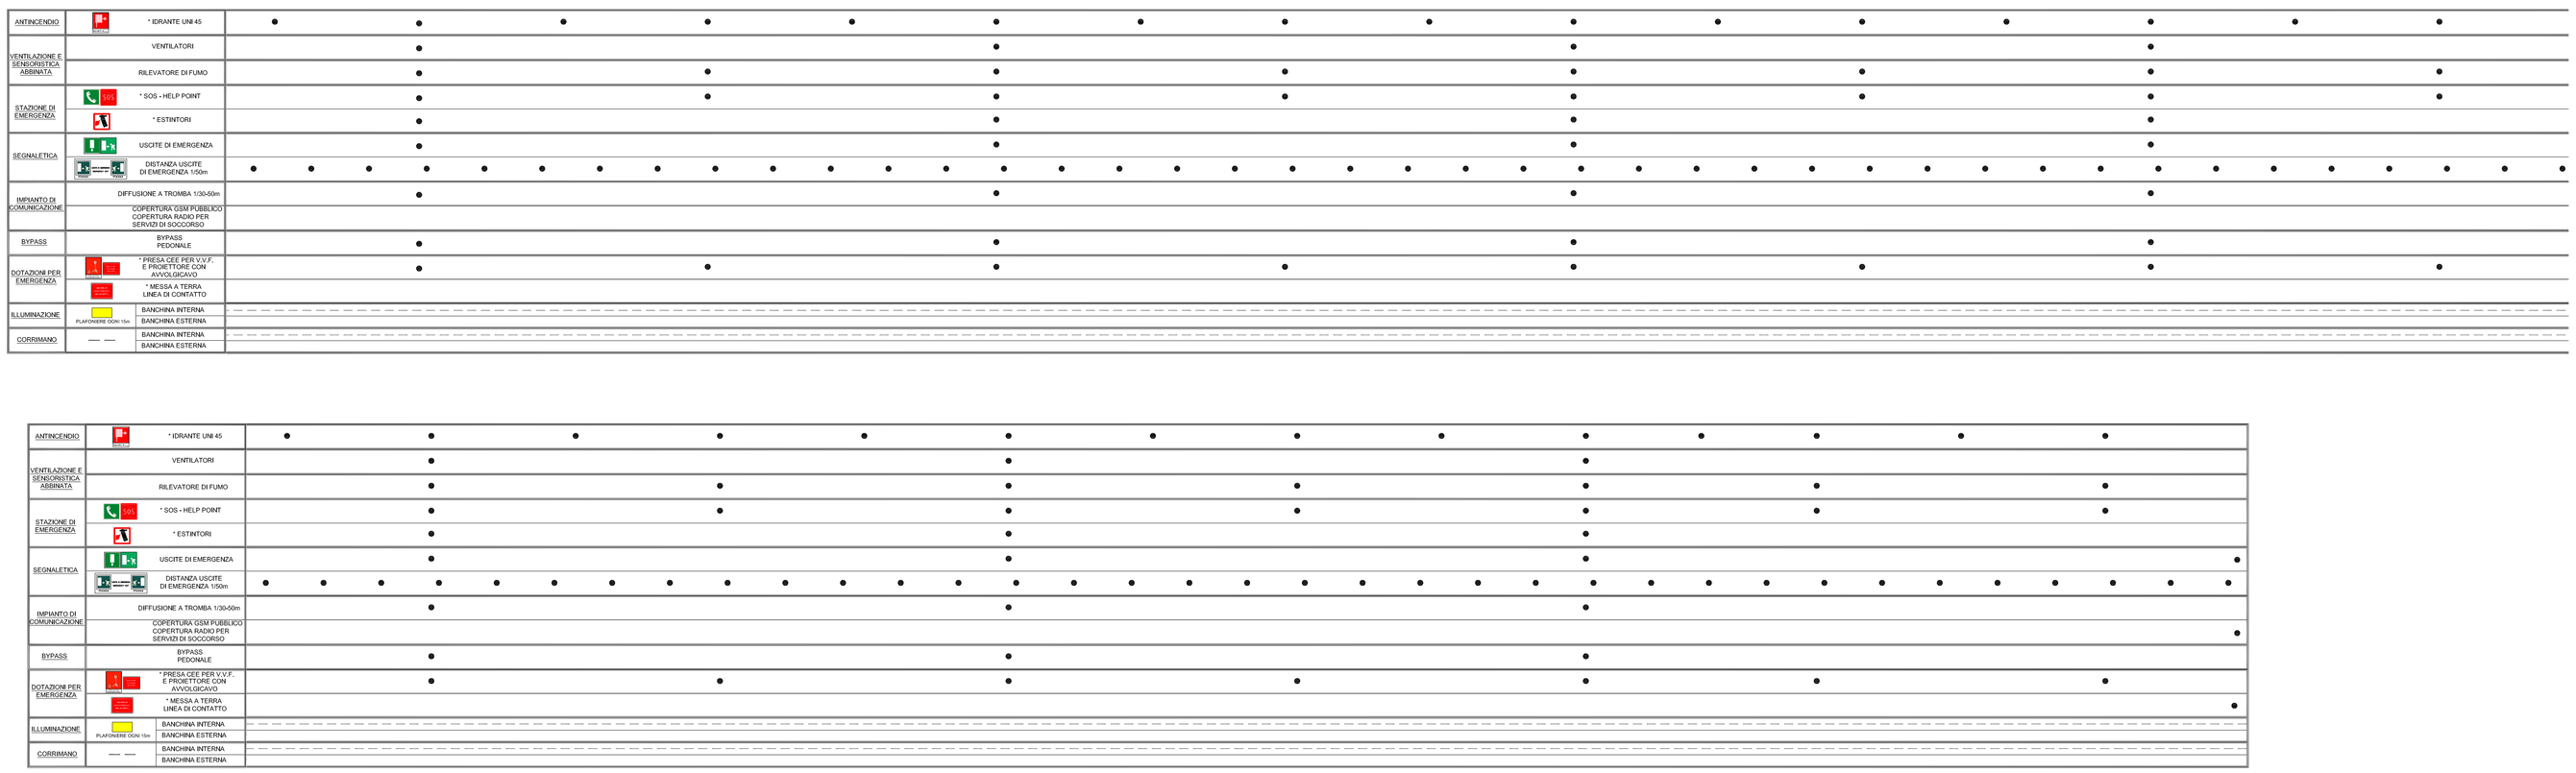

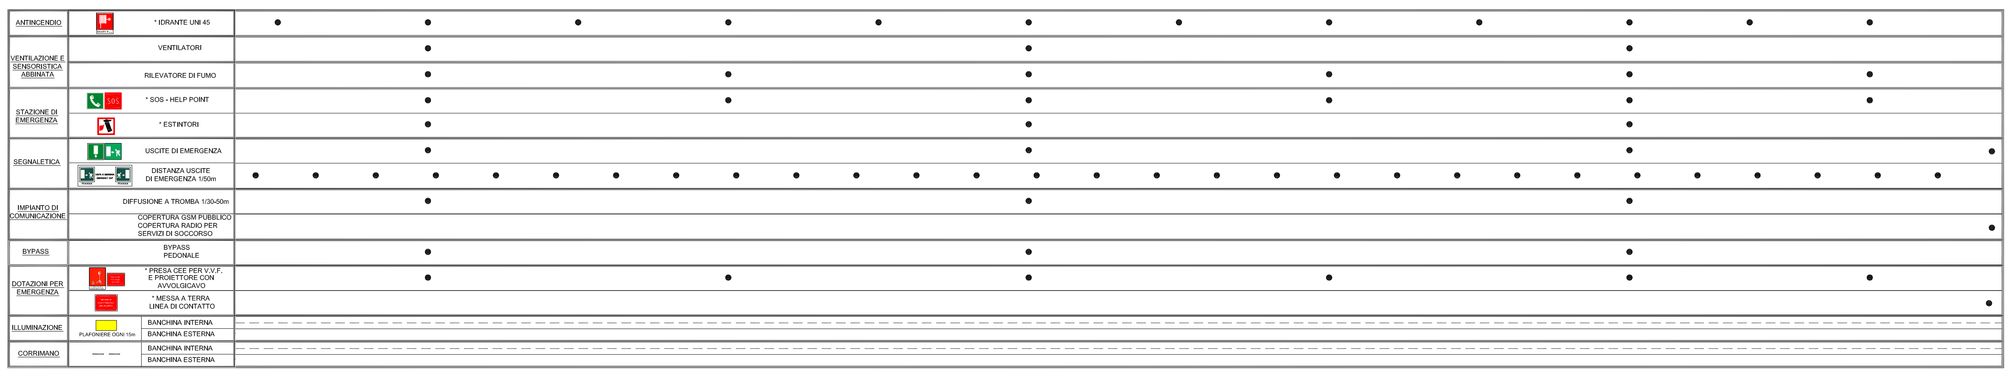

NOTE GENERALI

SCALA SCHEMA FUNZIONALE

SCALA FUORI X = 1:2000

NOTE:
– * LE ATTREZZATURE DI EMERGENZA SONO PROVVISTE DI PANNELLO INDICATORE DELLA LOCALIZZAZIONE DELLE STESSE.

COMMITTENTE:

RFI RETE FERROVIARIA ITALIANA
GRUPPO FERROVIE DELLO STATO ITALIANE

ALTA SORVEGLIANZA:

ITALFERR
GRUPPO FERROVIE DELLO STATO ITALIANE

GENERAL CONTRACTOR:

COCIV Consorzio Collegamenti Integrati Veloci

INFRASTRUTTURE FERROVIARIE STRATEGICHE DEFINITE DALLA LEGGE OBIETTIVO N.443/01

TRATTA A.V./A.C. TERZO VALICO DEI GIOVI PROGETTO DEFINITIVO

DOCUMENTAZIONE_DI_SICUREZZA_DM_28/10/2005

GALLERIA_SERRAVALLE

SCHEMA_MISURE_DI_SICUREZZA

TAV.2/2

GENERAL CONTRACTOR	ITALFERR S.p.A.	SCALA:
Consorzio Cociv, Project Manager, Dott. Ing. G. Pasqui, Data: 31/07/2012		–

COMMESSA	LOTTO	FASE	ENTE	TIPO DOC.	OPERA/DISCIPLINA	PROGR.	REV.
A301	00	D	CV	DX	SC0005	037	F

PROGETTAZIONE

Rev.	Descrizione emissione	Redatto	Data	Verificato	Data	Progettista Responsabile	Data	IL PROGETTISTA
E00	Adeguamento sicurezza in galleria	Pro.iscoprogetto s.r.l.	16/03/2012	ing.E.Biarchi	20/03/2012	ing.E.Pagani	23/03/2012	ing.E.Ghisland
F00	Istruttoria n. A3010I00SC8000000001A del 18/05/2012	Pro.iscoprogetto s.r.l.	27/07/2012	ing.E.Biarchi	31/07/2012	ing.E.Pagani	31/07/2012	ORDINE DEGLI INGEGNERI DELLA PROVINCIA DI MILANO ING. GHISLANDI ENRICO 3/10/2012

n. Elab. NUMERO_ELABORATO

Nome File: A301-I00-D-CV-DX-SC0005-05-F00

CUP: F81H92500000008