








# LEGENDA

-  Tracciato di progetto aereo
-  3  $\mu$ T (area raccordi)(1)
-  3  $\mu$ T (30 + 50 m asse linea)
-  POTENZIALI "RECCETTORI CRITICI"

**NOTE:**  
 (1)le distanze corrispondenti a3  $\mu$ T sono indicate in corrispondenza di ciascun raccordo

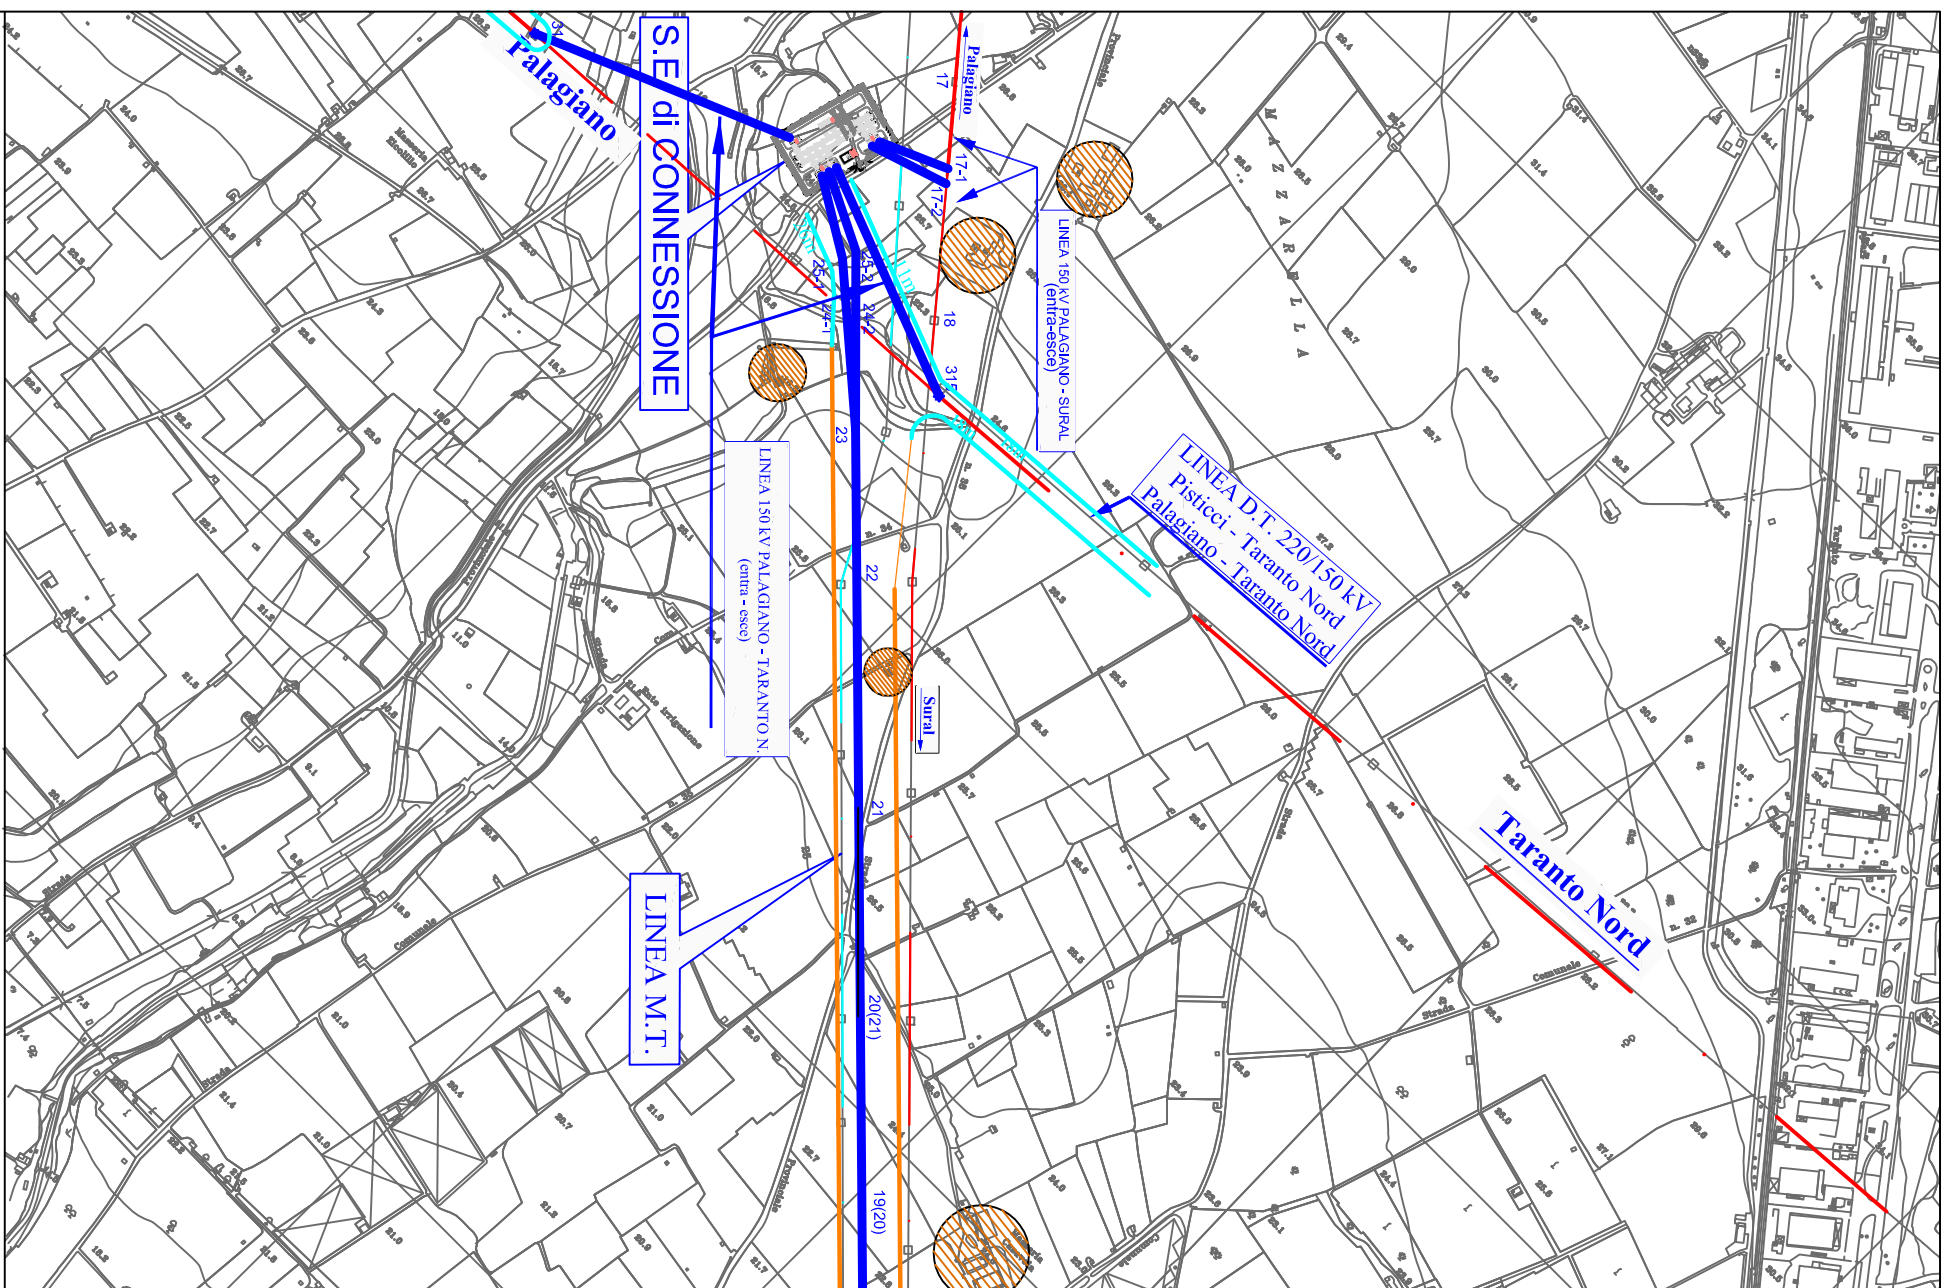

CONTRACTOR'S REF. DWG.	JOB NUMBER	UNIT	SYSTEM	AREA	INC. ACT. TYPE	NUMBER
	000000	00	0000	000	HSZ	000
 <b>EniPower</b>						
 <b>Snampromgetti</b>						
RACCORDO A 150 KV IN DOPPIA TERNA DALLA CENTRALE ENIPower SPA DI TARANTO (TA) ALLA RETE DI TRASPORTO NAZIONALE						
<b>ISOLINEE DEL CAMPO MAGNETICO CON RECCETTORI CRITICI TRATTO NEL COMUNE DI MASSAFRA</b>						
DWG. Nr.	00-EB-3E-92627					
Job Nr.	283700					
Rev.						
Scale	1:10.000					
In replac. of:						
Replaced by:						
NUVOLONI	BONI	SARINELLI				
NUVOLONI	BONI	SARINELLI				
NUVOLONI	BONI	SARINELLI				
NUVOLONI	BONI	SARINELLI				
NUVOLONI	BONI	SARINELLI				
Prepared	Verified	Approved				
Owner Job						
Contractor Job						