VENTILAZIONE E SENSORISTICA AMBIENTA		VENTILATORI
		RILEVATORE DI FUMO
STAZIONE DI EMERGENZA	SOS	* SOS + HELP POINT
		* ESTINTORI
SEGNALETICA		USCITE DI EMERGENZA
		DISTANZA USCITE DI EMERGENZA 150m
IMPIANTO DI COMUNICAZIONE		DIFFUSIONE A TROMBA 1/30-50m
		COPERTURA GSM PUBBLICO COPERTURA RADIO PER SERVIZI DI SOCCORSO
DOTAZIONE PER EMERGENZA		* PRESA CEE PER V.V.F. E PROIETTORE CON AVVOLGICAVO
		* MESSA A TERRA LINEA DI CONTATTO
ILLUMINAZIONE	PLAFONIERE 50W 1m	BANCHINA INTERNA
		BANCHINA ESTERNA
CORRIMANO		BANCHINA INTERNA
		BANCHINA ESTERNA

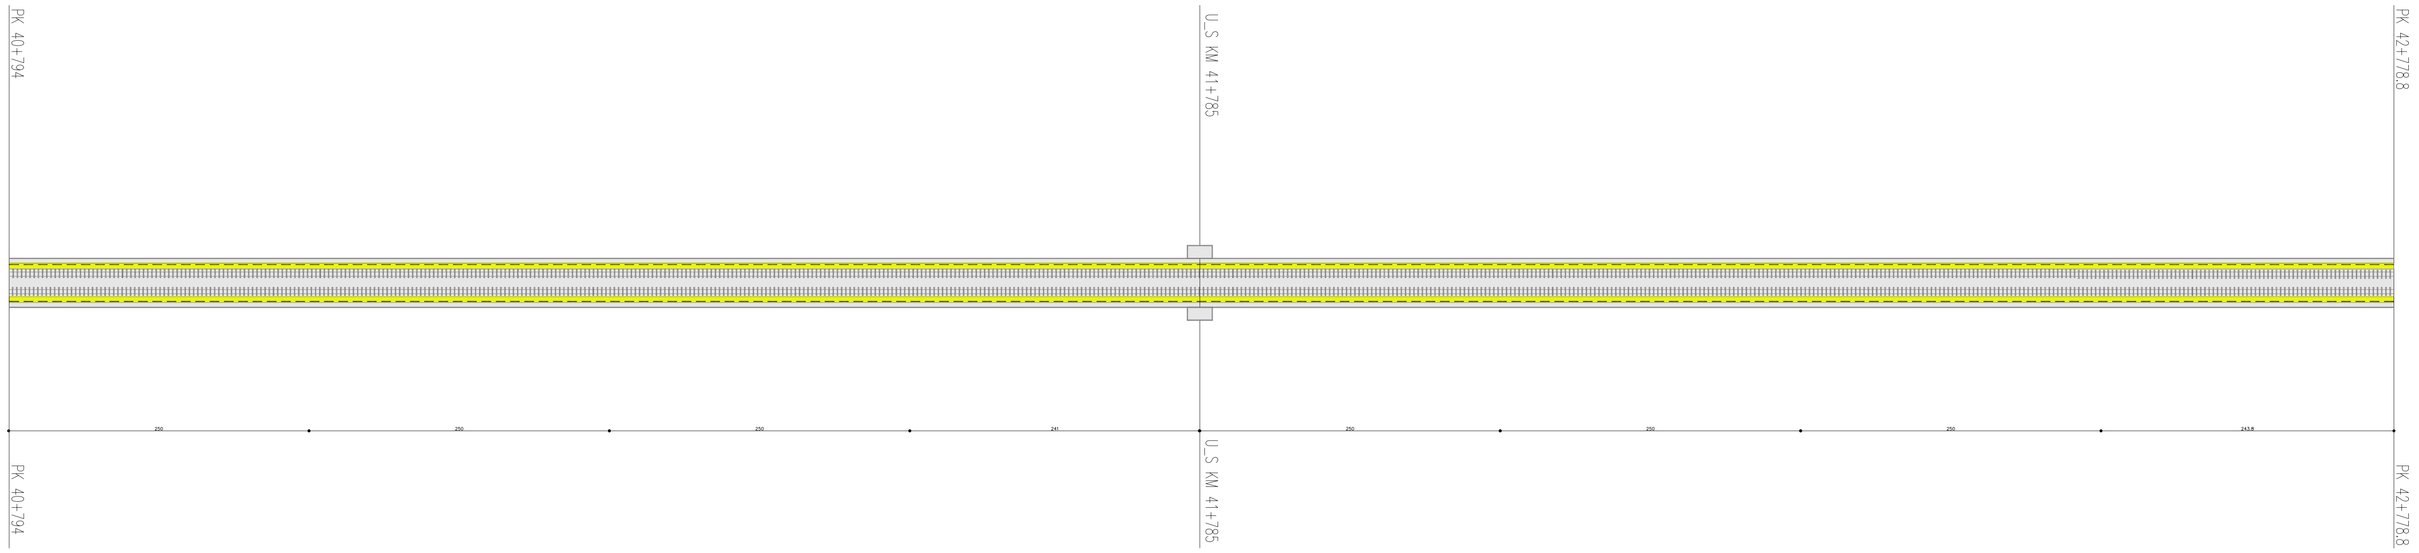

VENTILAZIONE E SENSORISTICA AMBIENTA		VENTILATORI
		RILEVATORE DI FUMO
STAZIONE DI EMERGENZA	SOS	* SOS + HELP POINT
		* ESTINTORI
SEGNALETICA		USCITE DI EMERGENZA
		DISTANZA USCITE DI EMERGENZA 150m
IMPIANTO DI COMUNICAZIONE		DIFFUSIONE A TROMBA 1/30-50m
		COPERTURA GSM PUBBLICO COPERTURA RADIO PER SERVIZI DI SOCCORSO
DOTAZIONE PER EMERGENZA		* PRESA CEE PER V.V.F. E PROIETTORE CON AVVOLGICAVO
		* MESSA A TERRA LINEA DI CONTATTO
ILLUMINAZIONE	PLAFONIERE 50W 1m	BANCHINA INTERNA
		BANCHINA ESTERNA
CORRIMANO		BANCHINA INTERNA
		BANCHINA ESTERNA

NOTE GENERALI

SCALA SCHEMA FUNZIONALE

Y = 1:100 SCALA

X = 1:2500

NOTE:

- * LE ATTREZZATURE DI EMERGENZA SONO PROVVISTE DI PANNELLO INDICATORE DELLA LOCALIZZAZIONE DELLE STESSE.

COMMITTENTE:

RFI RETE FERROVIARIA ITALIANA
GRUPPO FERROVIE DELLO STATO ITALIANE

ALTA SORVEGLIANZA:

ITALFERR
GRUPPO FERROVIE DELLO STATO ITALIANE

GENERAL CONTRACTOR:

Consorzio Collegamenti Integrati Veloci

INFRASTRUTTURE FERROVIARIE STRATEGICHE DEFINITE DALLA LEGGE OBIETTIVO N.443/01

TRATTA A.V./A.C. TERZO VALICO DEI GIOVI
PROGETTO DEFINITIVO

DOCUMENTAZIONE_DI_SICUREZZA_DM_28/10/2005

GALLERIA_POZZOLO

SCHEMA_MISURE_DI_SICUREZZA

GENERAL CONTRACTOR	ITALFERR S.p.A.	SCALA:
Consorzio Cociv — Progettista Responsabile Dott. Ing. Pietro Ferrocci — Data: 31/07/2012		-

COMMESSA	LOTTO	FASE	ENTE	TIPO DOC.	OPERA/DISCIPLINA	PROGR.	REV.
A301	00	D	CV	DX	SC0005	028	F

PROGETTAZIONE

Rev.	Descrizione emissione	Redatto	Data	Verificato	Data	Progettista Responsabile	Data	IL PROGETTISTA
E00	Adeguamento sicurezza in galleria	Pontecorvo/Pugliese	16/03/2012	ing E.Barilli	20/03/2012	ing E.Pagani	23/03/2012	ing E.Ghisland
F00	Istruttoria n. A3010005CB00000001A del 18/05/2012	Pontecorvo/Pugliese	27/07/2012	ing E.Barilli	27/07/2012	ing E.Pagani	31/07/2012	ORDINE DEGLI INGEGNERI DELLA PROVINCIA DI MILANO N. 20614 Dott. Ing. Emilio Ghisland 31/07/2012

n. Elab. NUMERO ELABORATO

Nome File: A301-00-D-CV-DX-SC00-05-028-F00

CUP: F81H92000000008