




FASI LAVORATIVE  
scala 1:1000

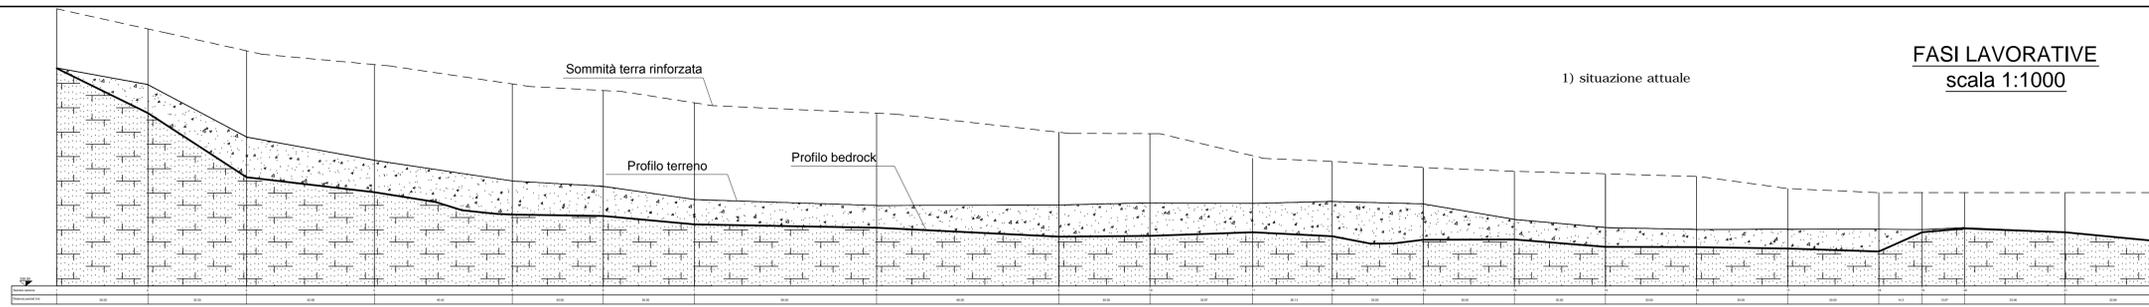


1) situazione attuale

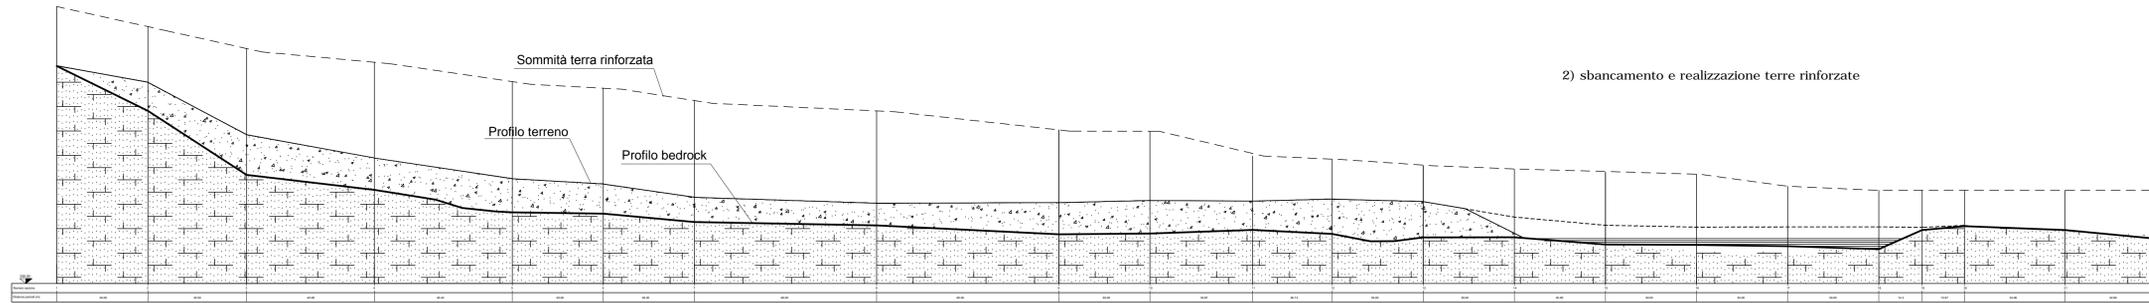


2) sbancamento e realizzazione terre rinforzate

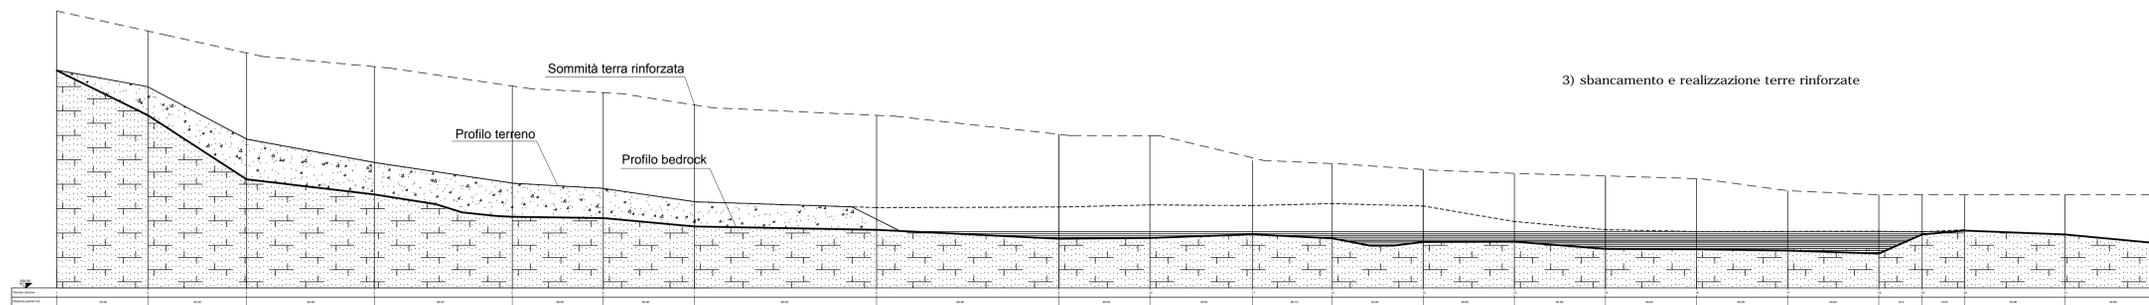


3) sbancamento e realizzazione terre rinforzate

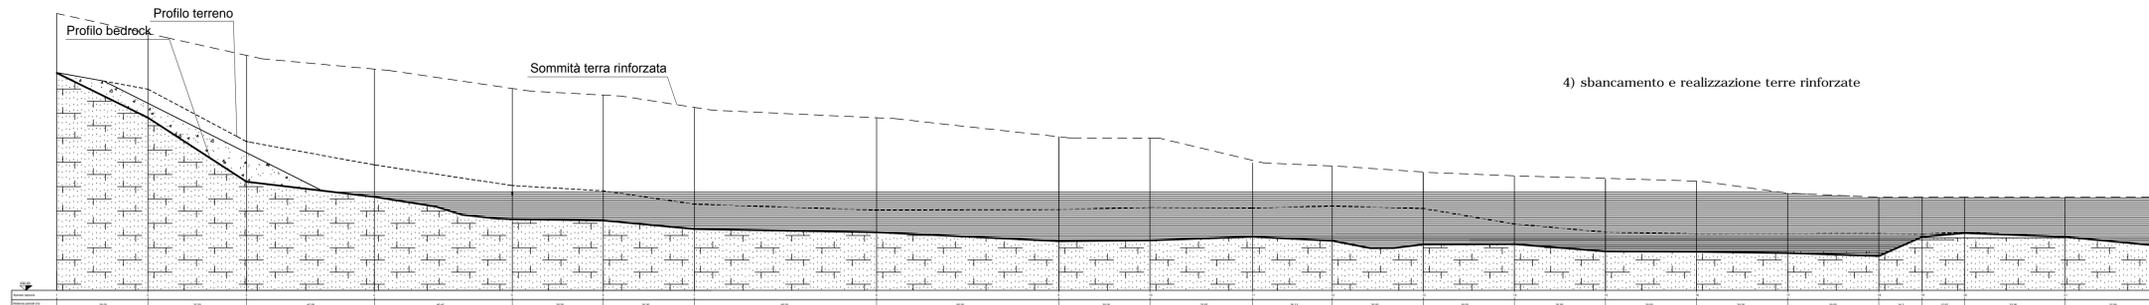

4) sbancamento e realizzazione terre rinforzate

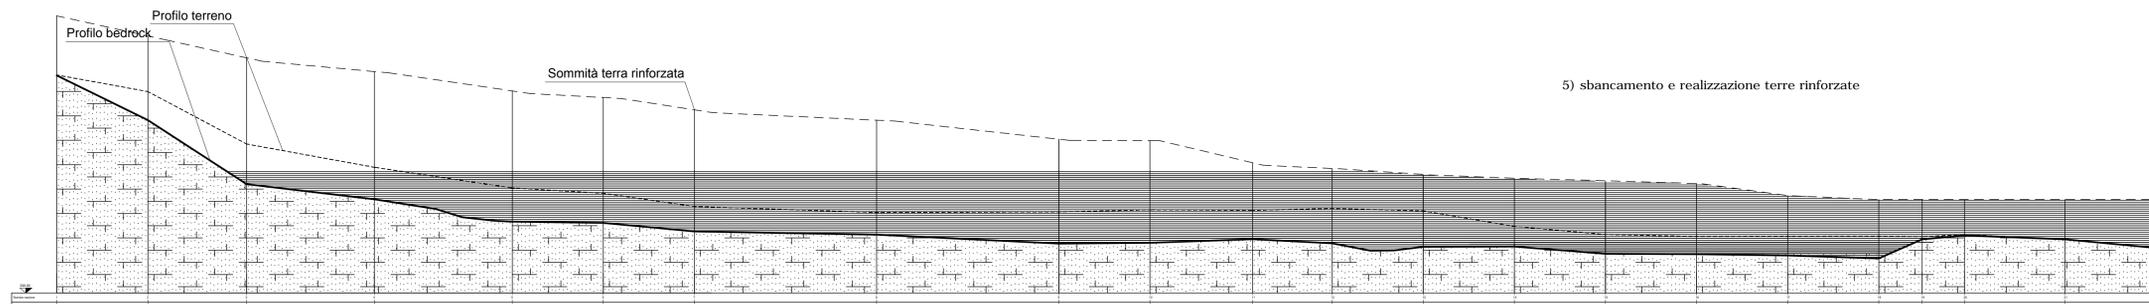

5) sbancamento e realizzazione terre rinforzate

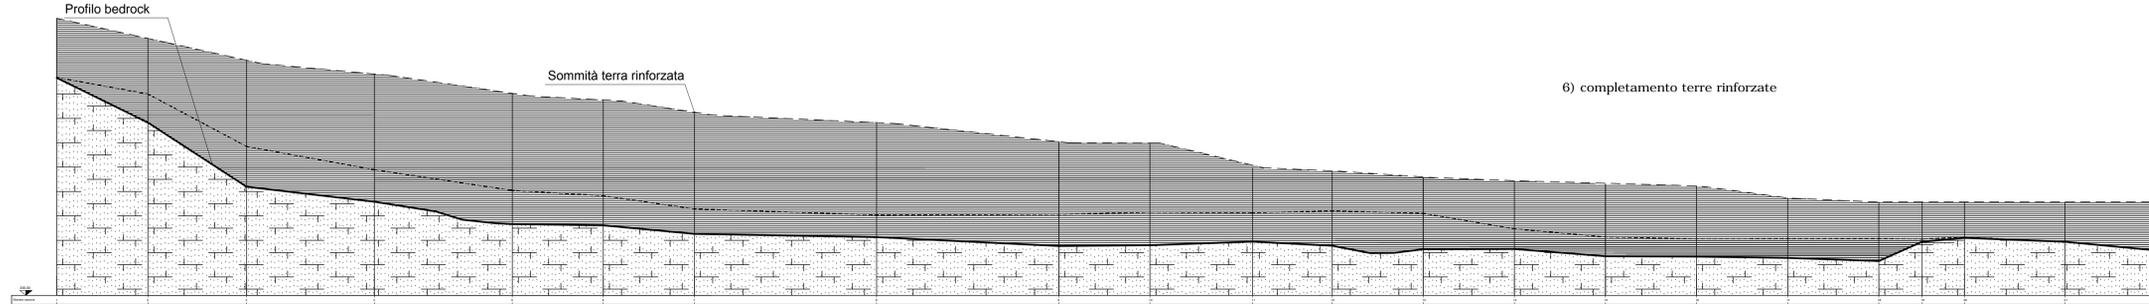

6) completamento terre rinforzate

N.B.: IL PROFILO DELLE TERRE RINFORZATE  
E' RIFERITO ALL'ASSE TRACCIAMENTO

COMMITTENTE:

ALTA SORVEGLIANZA:

GENERAL CONTRACTOR:

INFRASTRUTTURE FERROVIARIE STRATEGICHE DEFINITE DALLA  
LEGGE OBIETTIVO N.443/01  
TRATTA A.V./A.C. TERZO VALICO DEI GIOVI  
PROGETTO DEFINITIVO  
*RIQUALIFICAZIONE AMBIENTALE VAL LEMME*

Terra rinforzata - Disegno d'insieme e fasi lavorative

GENERAL CONTRACTOR	ITALFERR S.p.A.		SCALA:
Consorzio <b>Cociv</b> Project Manager Ing. L. Paganì			VARIE
Date: 15/10/2015			

COMMESSA	LOTTO	FASE	ENTE	TIPO DOC.	OPERA/DISCIPLINA	PROGR.	REV.
A 3 0 1	0 0	D	CV	AZ	DP 0 4 0 0	0 0 4	E

Rev.	Descrizione emissione	Redatto	Data	Verificato	Data	Progettista Integratore	Data	IL PROGETTISTA
E00	Prima emissione		15/10/2015		15/10/2015		15/10/2015	