TUBAZIONI IN C.A.V. Di1400 V_{S2}-V_{S1} - Scala 1:20

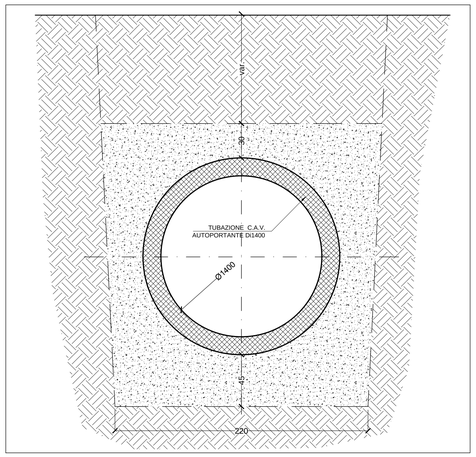

TESTATE CANALE AD "U" LUNGO LA BANCA 0 SEZ.14 e 27 Scala 1:20

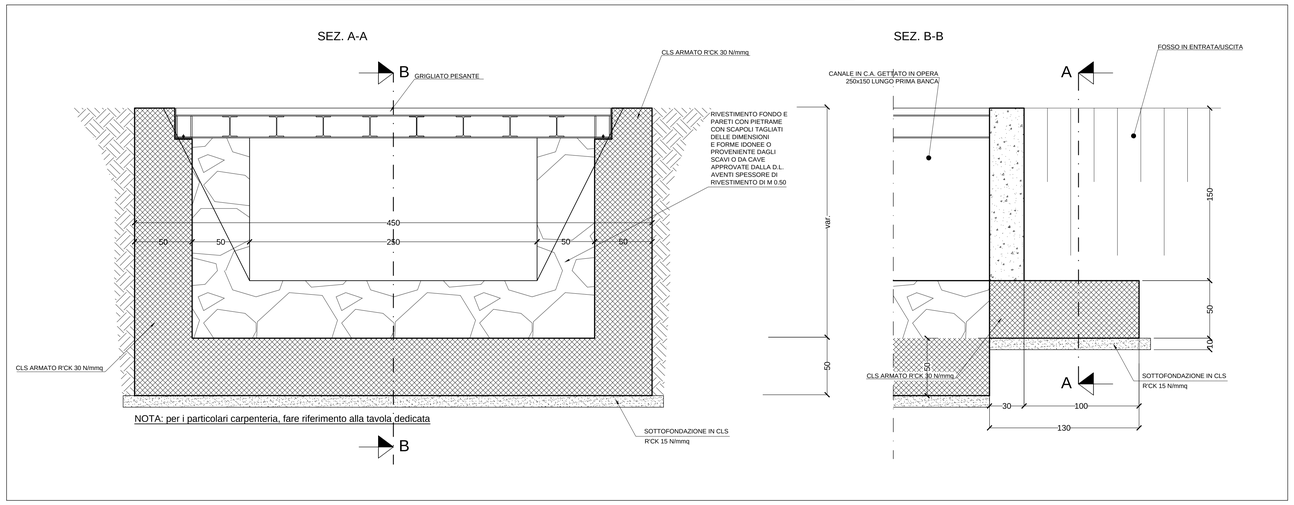

CANALETTE IN LEGNAME LUNGO LE BANCHE
Scala 1:10

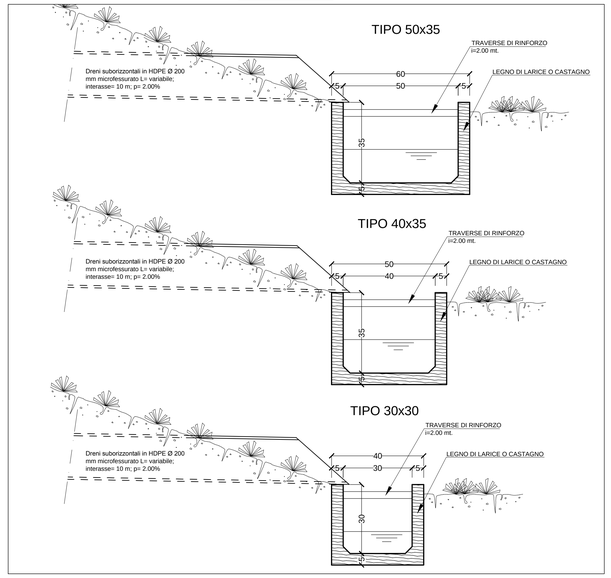

CANALE A "U" LUNGO LA BANCA 0 SEZ.1-14 e 27-30 Scala 1:20

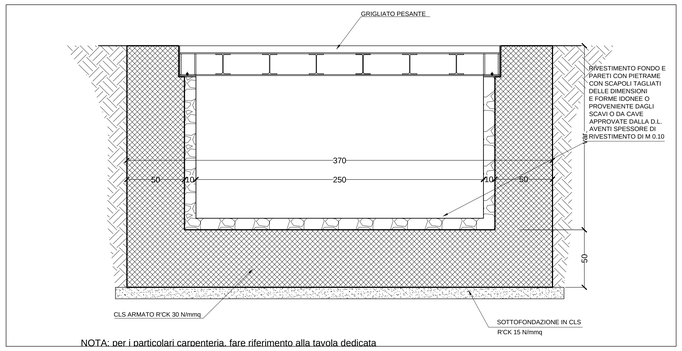

CANALE DI SCOLO RIVESTITO
IN LEGNAME E PIETRAME - Scala 1:20

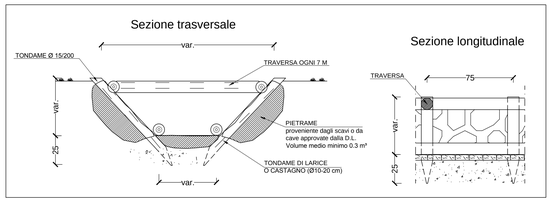

CANALETTE IN C.A. GRIGLIATE LUNGO LE BANCHE
IN CORRISPONDENZA DELLA PISTA DI ACCESSO
Scala 1:10

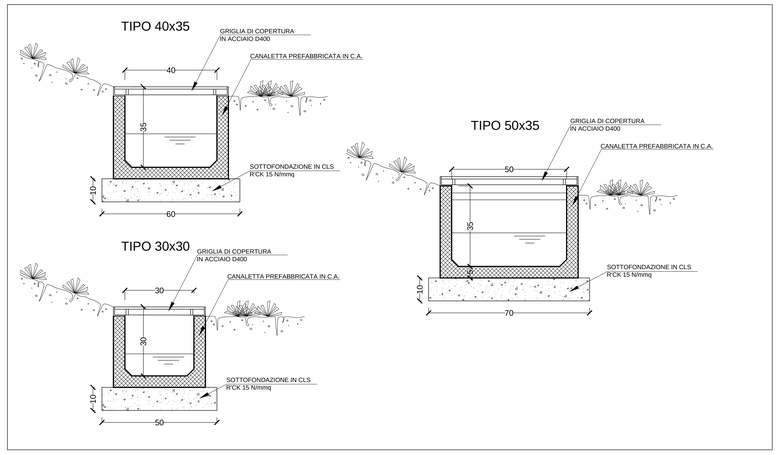

POZZETTO DI ISPEZIONE PREFABBRICATO
PER CANALETTE IN LEGNAME - Scala 1:20

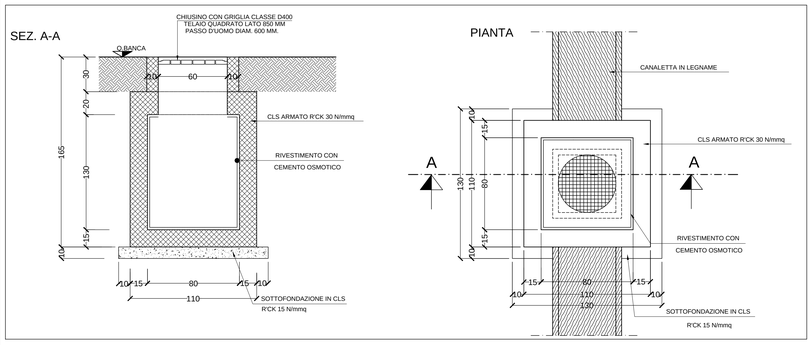

CANALE DI SCOLO RIVESTITO
IN MASSI CEMENTATI

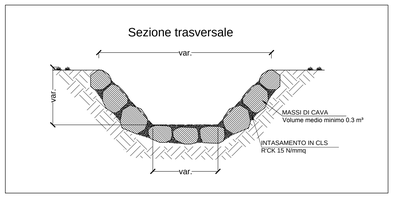

PROTEZIONE INTEGRATIVA AL PIEDE DELLE TERRE RINFORZATE
MURI GEOTREL INONDABILI E/O MURI VERTICALI
Scala 1:50

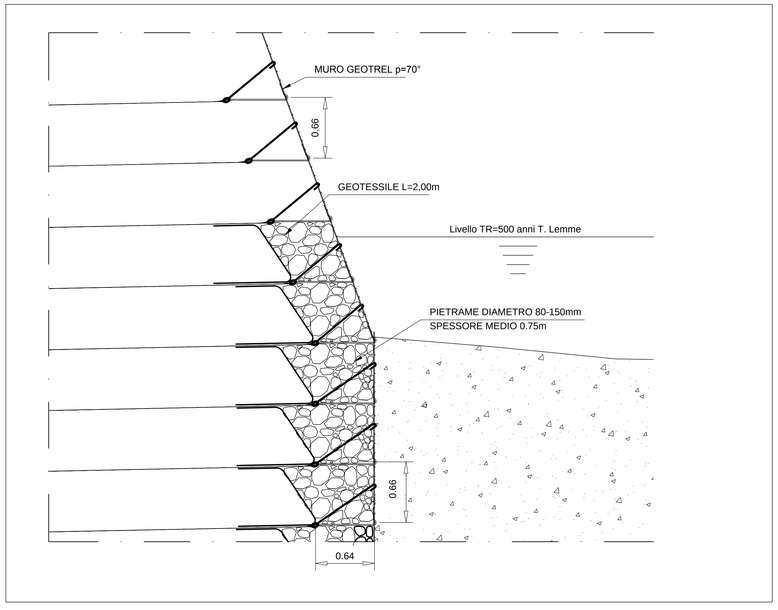

RIVESTIMENTO ALVEO T.LEMME CONFLUENZA
RAMO 3 FOSSO DRENANTE SUD - 1:100

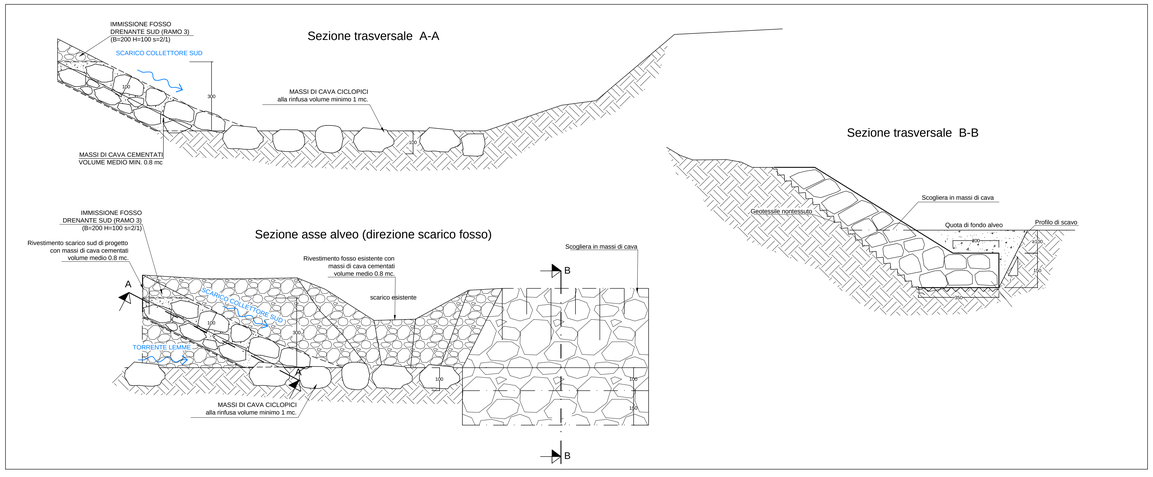

COMMITTENTE:

RFI RETE FERROVIARIA ITALIANA
GRUPPO FERROVIE DELLO STATO ITALIANE

ALTA SORVEGLIANZA:

ITALFERR
GRUPPO FERROVIE DELLO STATO ITALIANE

GENERAL CONTRACTOR:

COCIV
Consorzio Collegamenti Integrati Veloci

INFRASTRUTTURE FERROVIARIE STRATEGICHE DEFINITE DALLA LEGGE OBIETTIVO N.443/01

TRATTA A.V./A.C. TERZO VALICO DEI GIOVI
PROGETTO DEFINITIVO

RIQUALIFICAZIONE AMBIENTALE VAL LEMME

Smaltimenti acque superficiali – Particolari costruttivi

GENERAL CONTRACTOR	ITALFERR S.p.A.	SCALA:
Consorzio **Cociv** Project Manager Ing. E. Pagani Data: 15/10/2015		VARIE

COMMESSA	LOTTO	FASE	ENTE	TIPO DOC.	OPERA/DISCIPLINA	PROGR.	REV.
A301	00	D	CV	BZ	DP0400	009	E

PROGETTAZIONE

Rev.	Descrizione emissione	Redatto	Data	Verificato	Data	Progettista Integratore	Data	IL PROGETTISTA
E00	Prima emissione	FOLTRAN	15/10/2015	PANZZA	15/10/2015	A. Mancarella	15/10/2015	ORDINE DEGLI INGEGNERI DELLA PROV. DI TORINO N. 9480

n. Elab.

Nome File: A301-00-D-CV-BZ-DP04-00-009-E00

CUP: F81H92000000008