CARPENTERIA - PIANTA scala 1:50

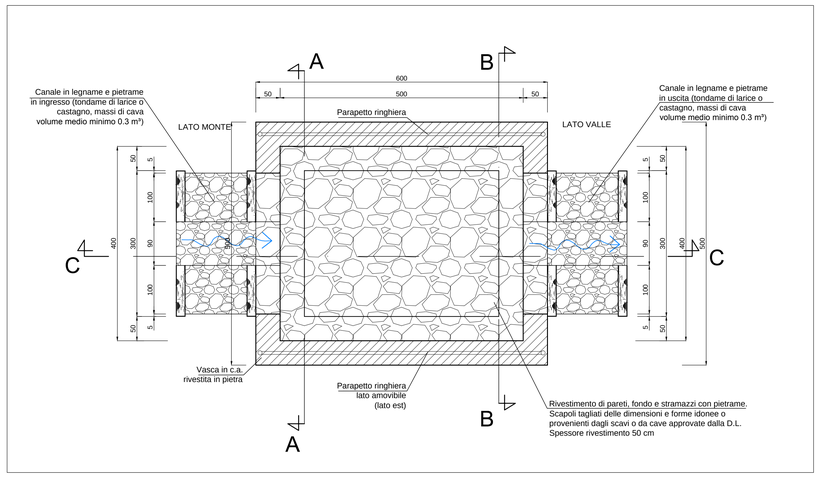

ARMATURA - PIANTA scala 1:50

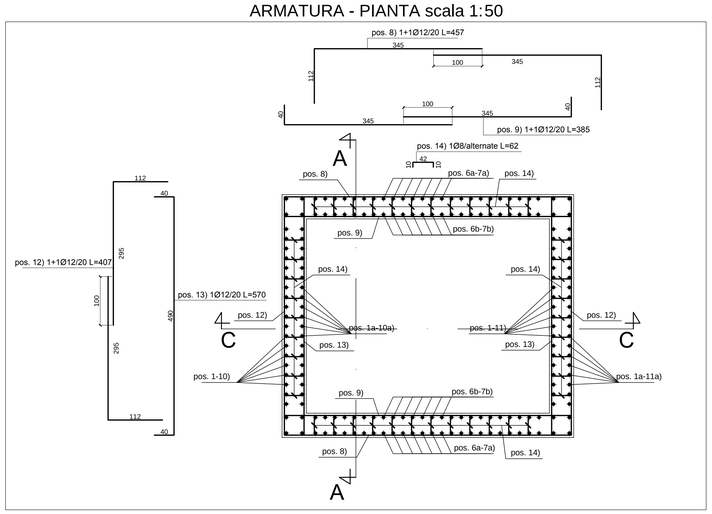

INQUADRAMENTO scala 1:2000

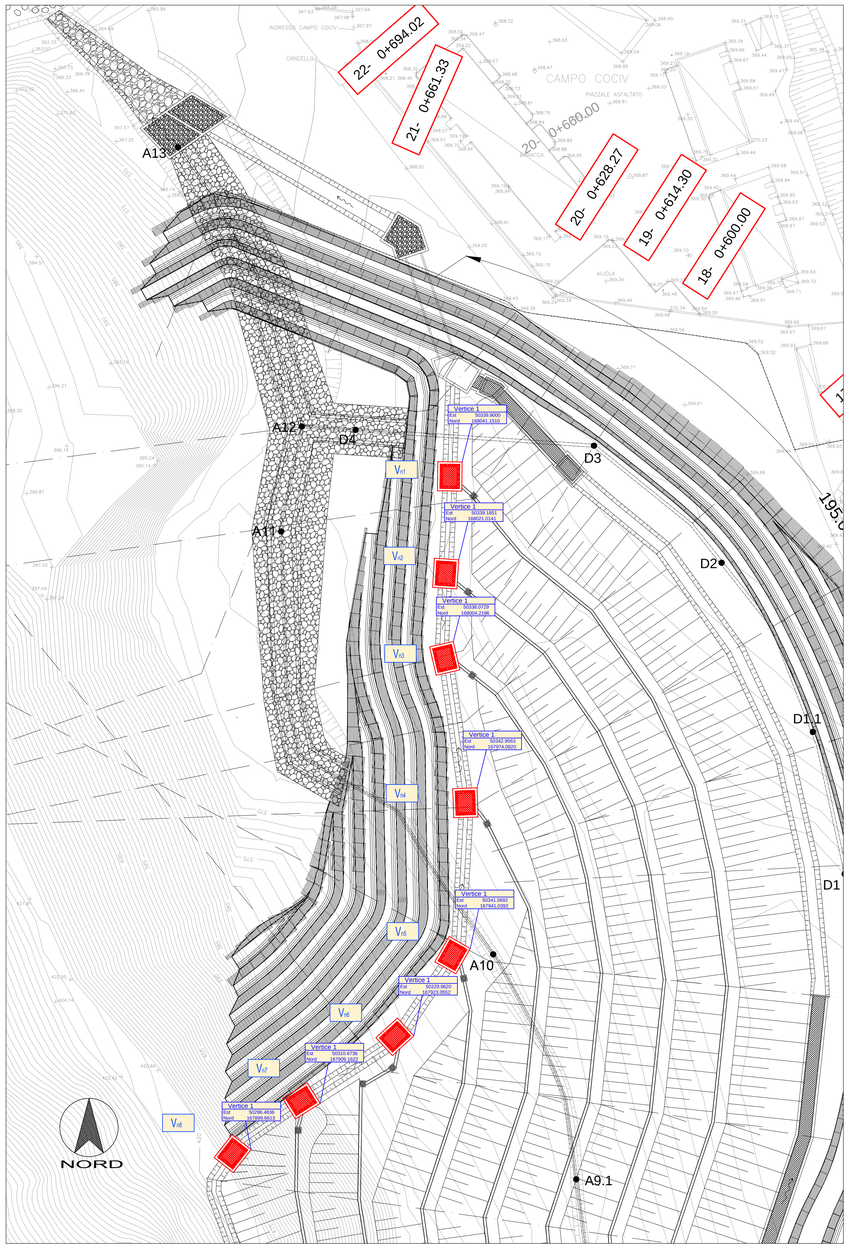

CARPENTERIA - SEZIONE C-C scala 1:50

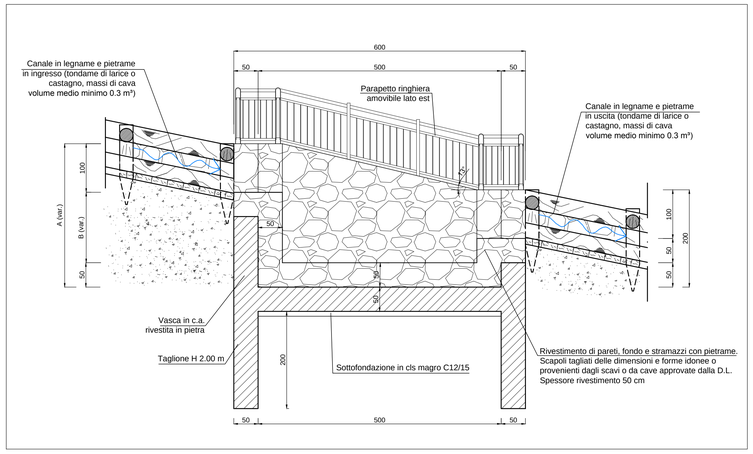

ARMATURA - SEZIONE A-A scala 1:50

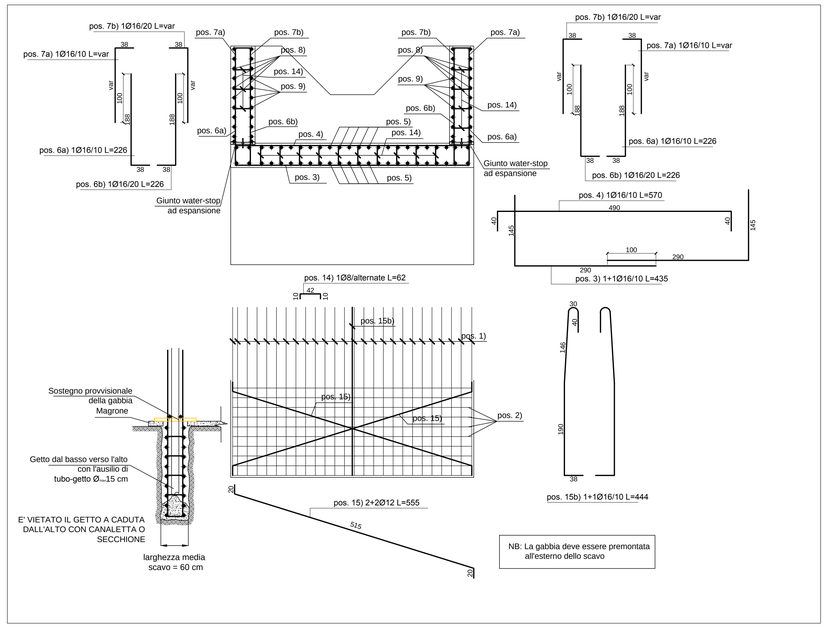

CARPENTERIA - SEZIONE A-A scala 1:50

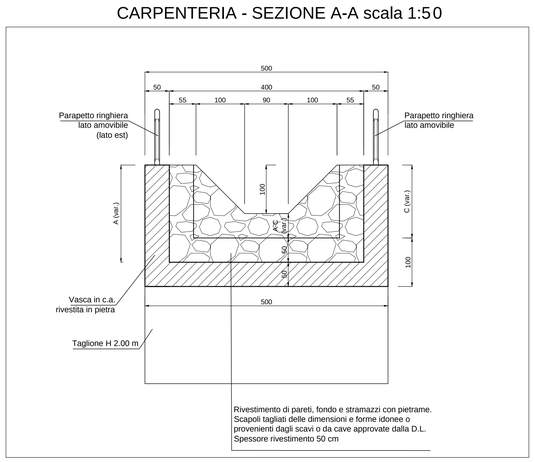

ARMATURA - SEZIONE C-C scala 1:50

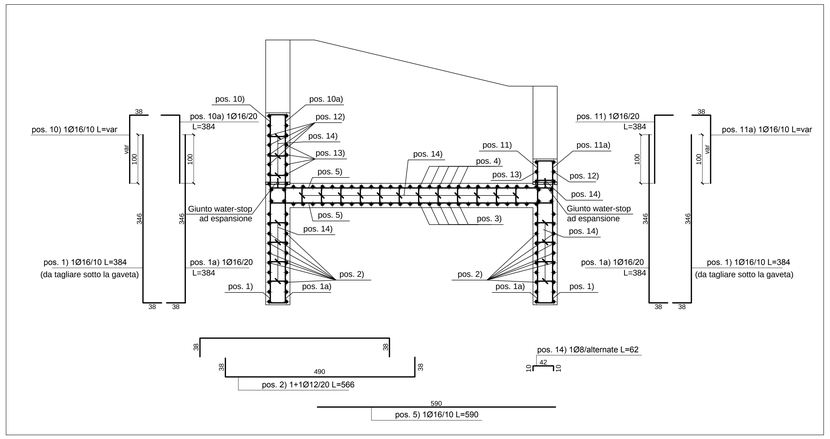

CARPENTERIA - SEZIONE B-B scala 1:50

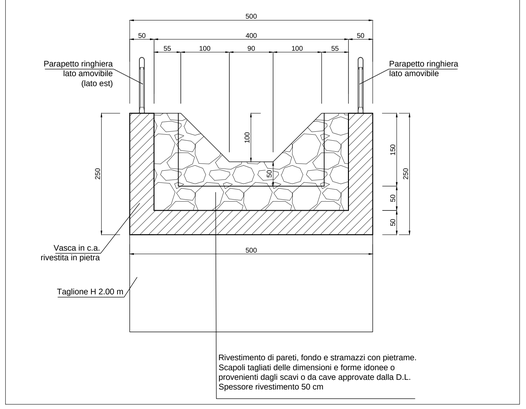

Vasca	Quota fondo fosso entrante [m.s.m.m]	Quota fondo fosso uscente [m.s.m.m]	Quota testa pozzetto estremo monte [m.s.m.m]	Quota testa pozzetto estremo valle [m.s.m.m]	Quota fondo pozzetto [m.s.m.m]	A [cm]	B [cm]	C [cm]
Vn8	418.03	417.53	419.05	418.53	417.03	250	100	200
Vn7	415.54	415.01	416.53	416.01	414.51	253	103	203
Vn6	412.13	411.20	413.13	412.20	410.70	293	143	243
Vn5	406.85	405.93	407.85	406.93	405.43	292	142	242
Vn4	401.62	400.22	402.62	401.22	399.72	340	190	290
Vn3	391.77	390.55	392.77	391.55	390.05	322	172	272
Vn2	387.15	386.12	388.15	387.12	385.62	303	153	253
Vn1	381.62	380.73	382.62	381.73	380.23	289	139	239

TABELLA MATERIALI VASCHE

CALCESTRUZZO

(UNI EN 206-1 / UNI 11104 / UNI EN 1992-1-1)

ELEMENTO	CLASSE DI ESPOSIZIONE	CLASSE DI RESISTENZA MINIMA	Copriferro	Classe di consistenza (*)
FONDAZIONI	XC2	C32/40	4cm +/-1	S4
ELEVAZIONI	XC2	C32/40	4cm +/-1	S4
TAGLIONE DI ANCORAGGIO	XC2	C25/30	4cm +/-1	S3-S5
SOTTOFONDAZIONI IN CLS MAGRO		C12/15		

(*) Per i getti superficiali di finitura sp. 10cm Classe S3

E' richiesto aggregato non gelivo conforme a UNI EN 12620 e diametro massimo 32mm. Per getti di finitura 25mm.

Tutti i getti di cls saranno additivati con componente espansivo o ritiro compensato.

Classe contenuto cloruri Cl 0.2

ACCIAIO per C.A. — B450C controllato in stabilimento; fyk≥ 450 N/mmq; fytk≥ 540 N/mmq

INCIDENZA D'ARMATURA 120 Kg/mc

Caratteristiche generali: saldabilità, aderenza migliorata, controllo permanente in stabilimento

ACCIAIO per grigliati — S355J2 - S235JR

COMMITTENTE:

RFI RETE FERROVIARIA ITALIANA
GRUPPO FERROVIE DELLO STATO ITALIANE

ALTA SORVEGLIANZA:

ITALFERR
GRUPPO FERROVIE DELLO STATO ITALIANE

GENERAL CONTRACTOR:

COCIV
Consorzio Collegamenti Integrati Veloci

INFRASTRUTTURE FERROVIARIE STRATEGICHE DEFINITE DALLA LEGGE OBIETTIVO N.443/01

TRATTA A.V./A.C. TERZO VALICO DEI GIOVI
PROGETTO DEFINITIVO

RIQUALIFICAZIONE AMBIENTALE VAL LEMME

Vasche Vn1-Vn8 Carpenteria e armatura

GENERAL CONTRACTOR	ITALFERR S.p.A.	SCALA:
Consorzio **Cociv** Project Manager Ing. E. Pagani Data: 15/10/2015		VARIE

COMMESSA	LOTTO	FASE	ENTE	TIPO DOC.	OPERA/DISCIPLINA	PROGR.	REV.
A301	00	D	CV	BZ	DP0400	013	E

PROGETTAZIONE

Rev.	Descrizione emissione	Redatto	Data	Verificato	Data	Progettista Integratore	Data	IL PROGETTISTA
E00	Prima emissione	FOLTRAN	15/10/2015	PANIZZA	15/10/2015	A. Mancarella	15/10/2015	ORDINE DEGLI INGEGNERI DELLA PROV. DI TORINO N. 9401

n. Elab.

Nome File: A301-00-D-CV-BZ-DP04-00-013-E00

CUP: F81H92000000008