

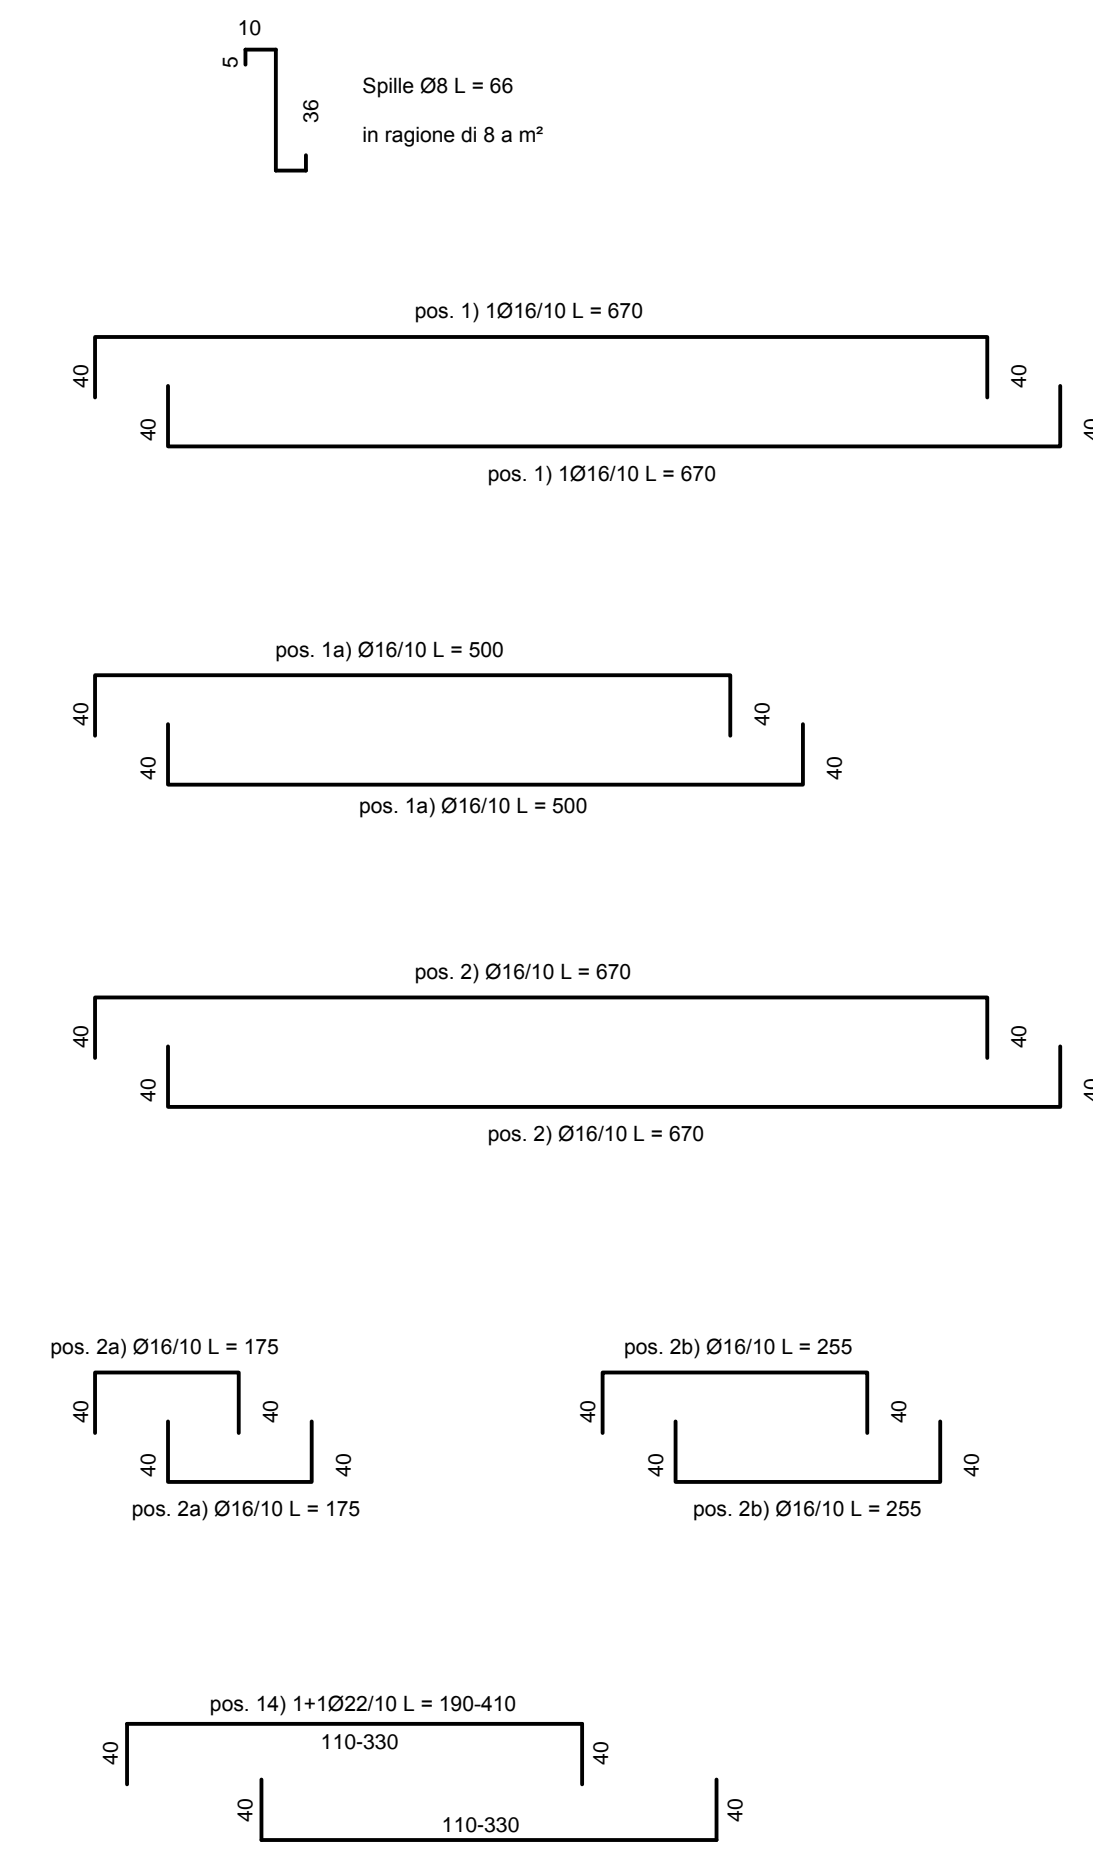



Pozzetto di caduta V_{n0} - Sezione B-B
scala 1:50

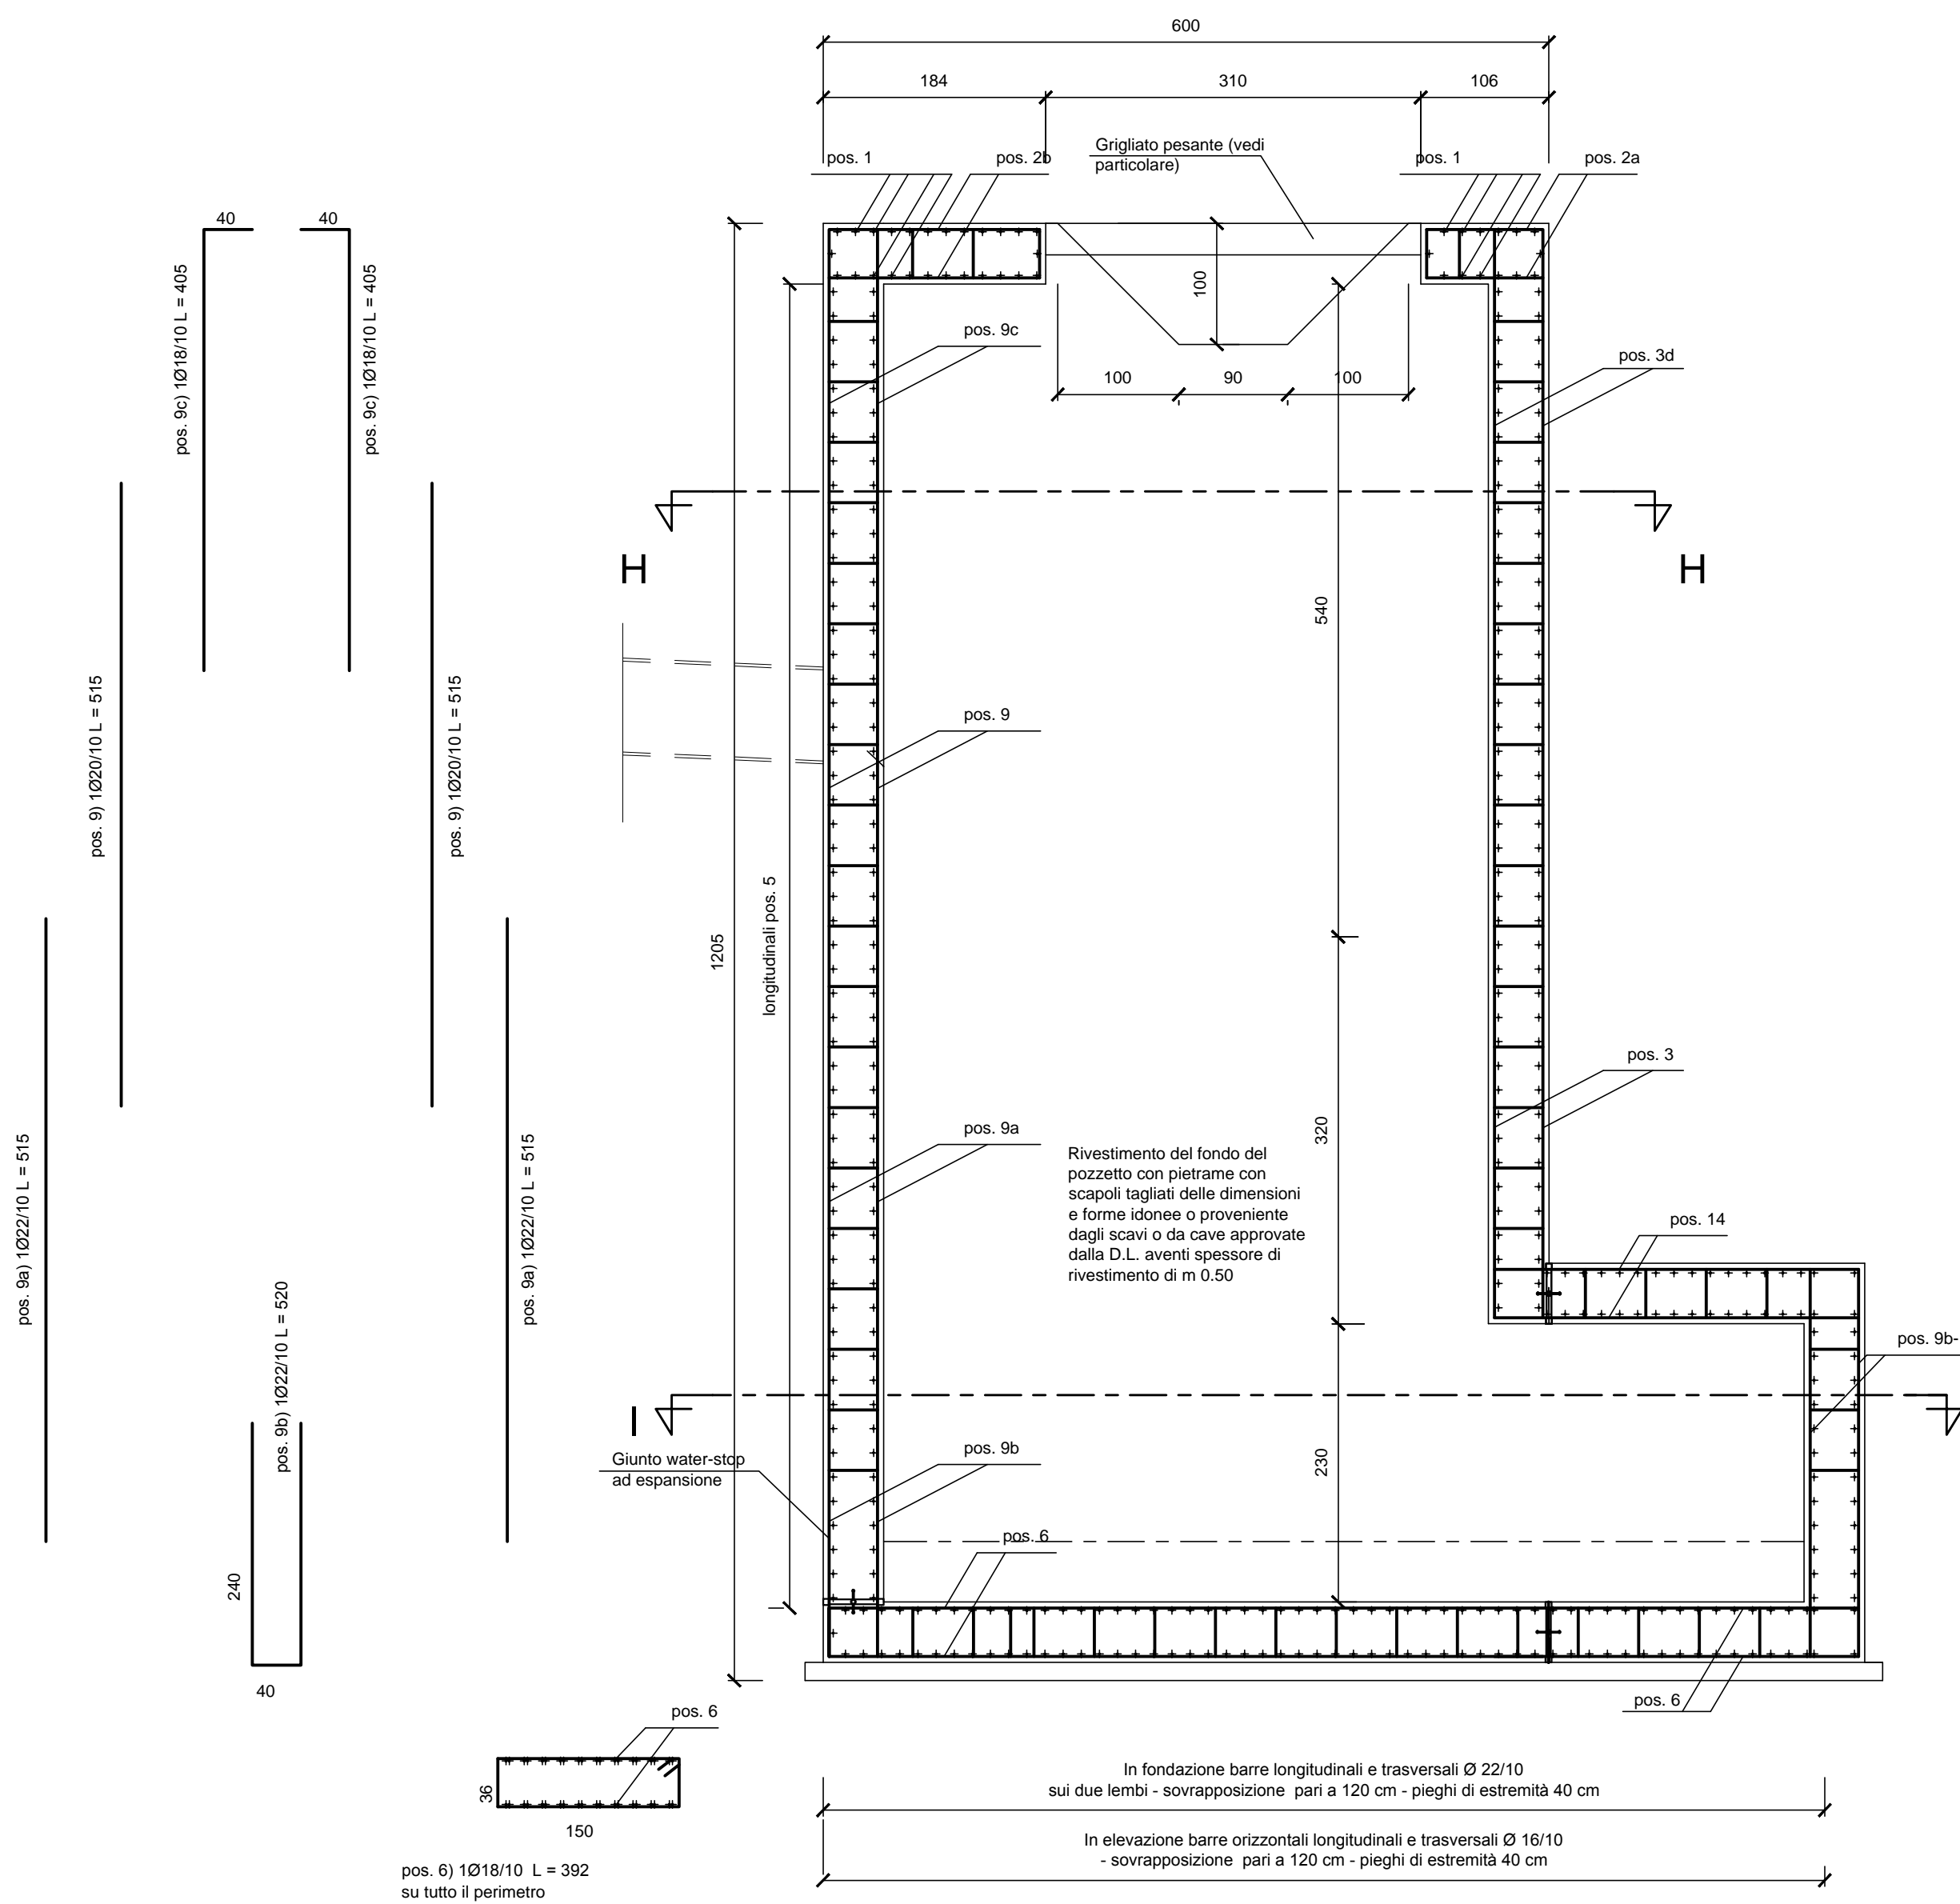


Pozzetto di caduta V_{n0} - Sezione B'-B'
scala 1:50

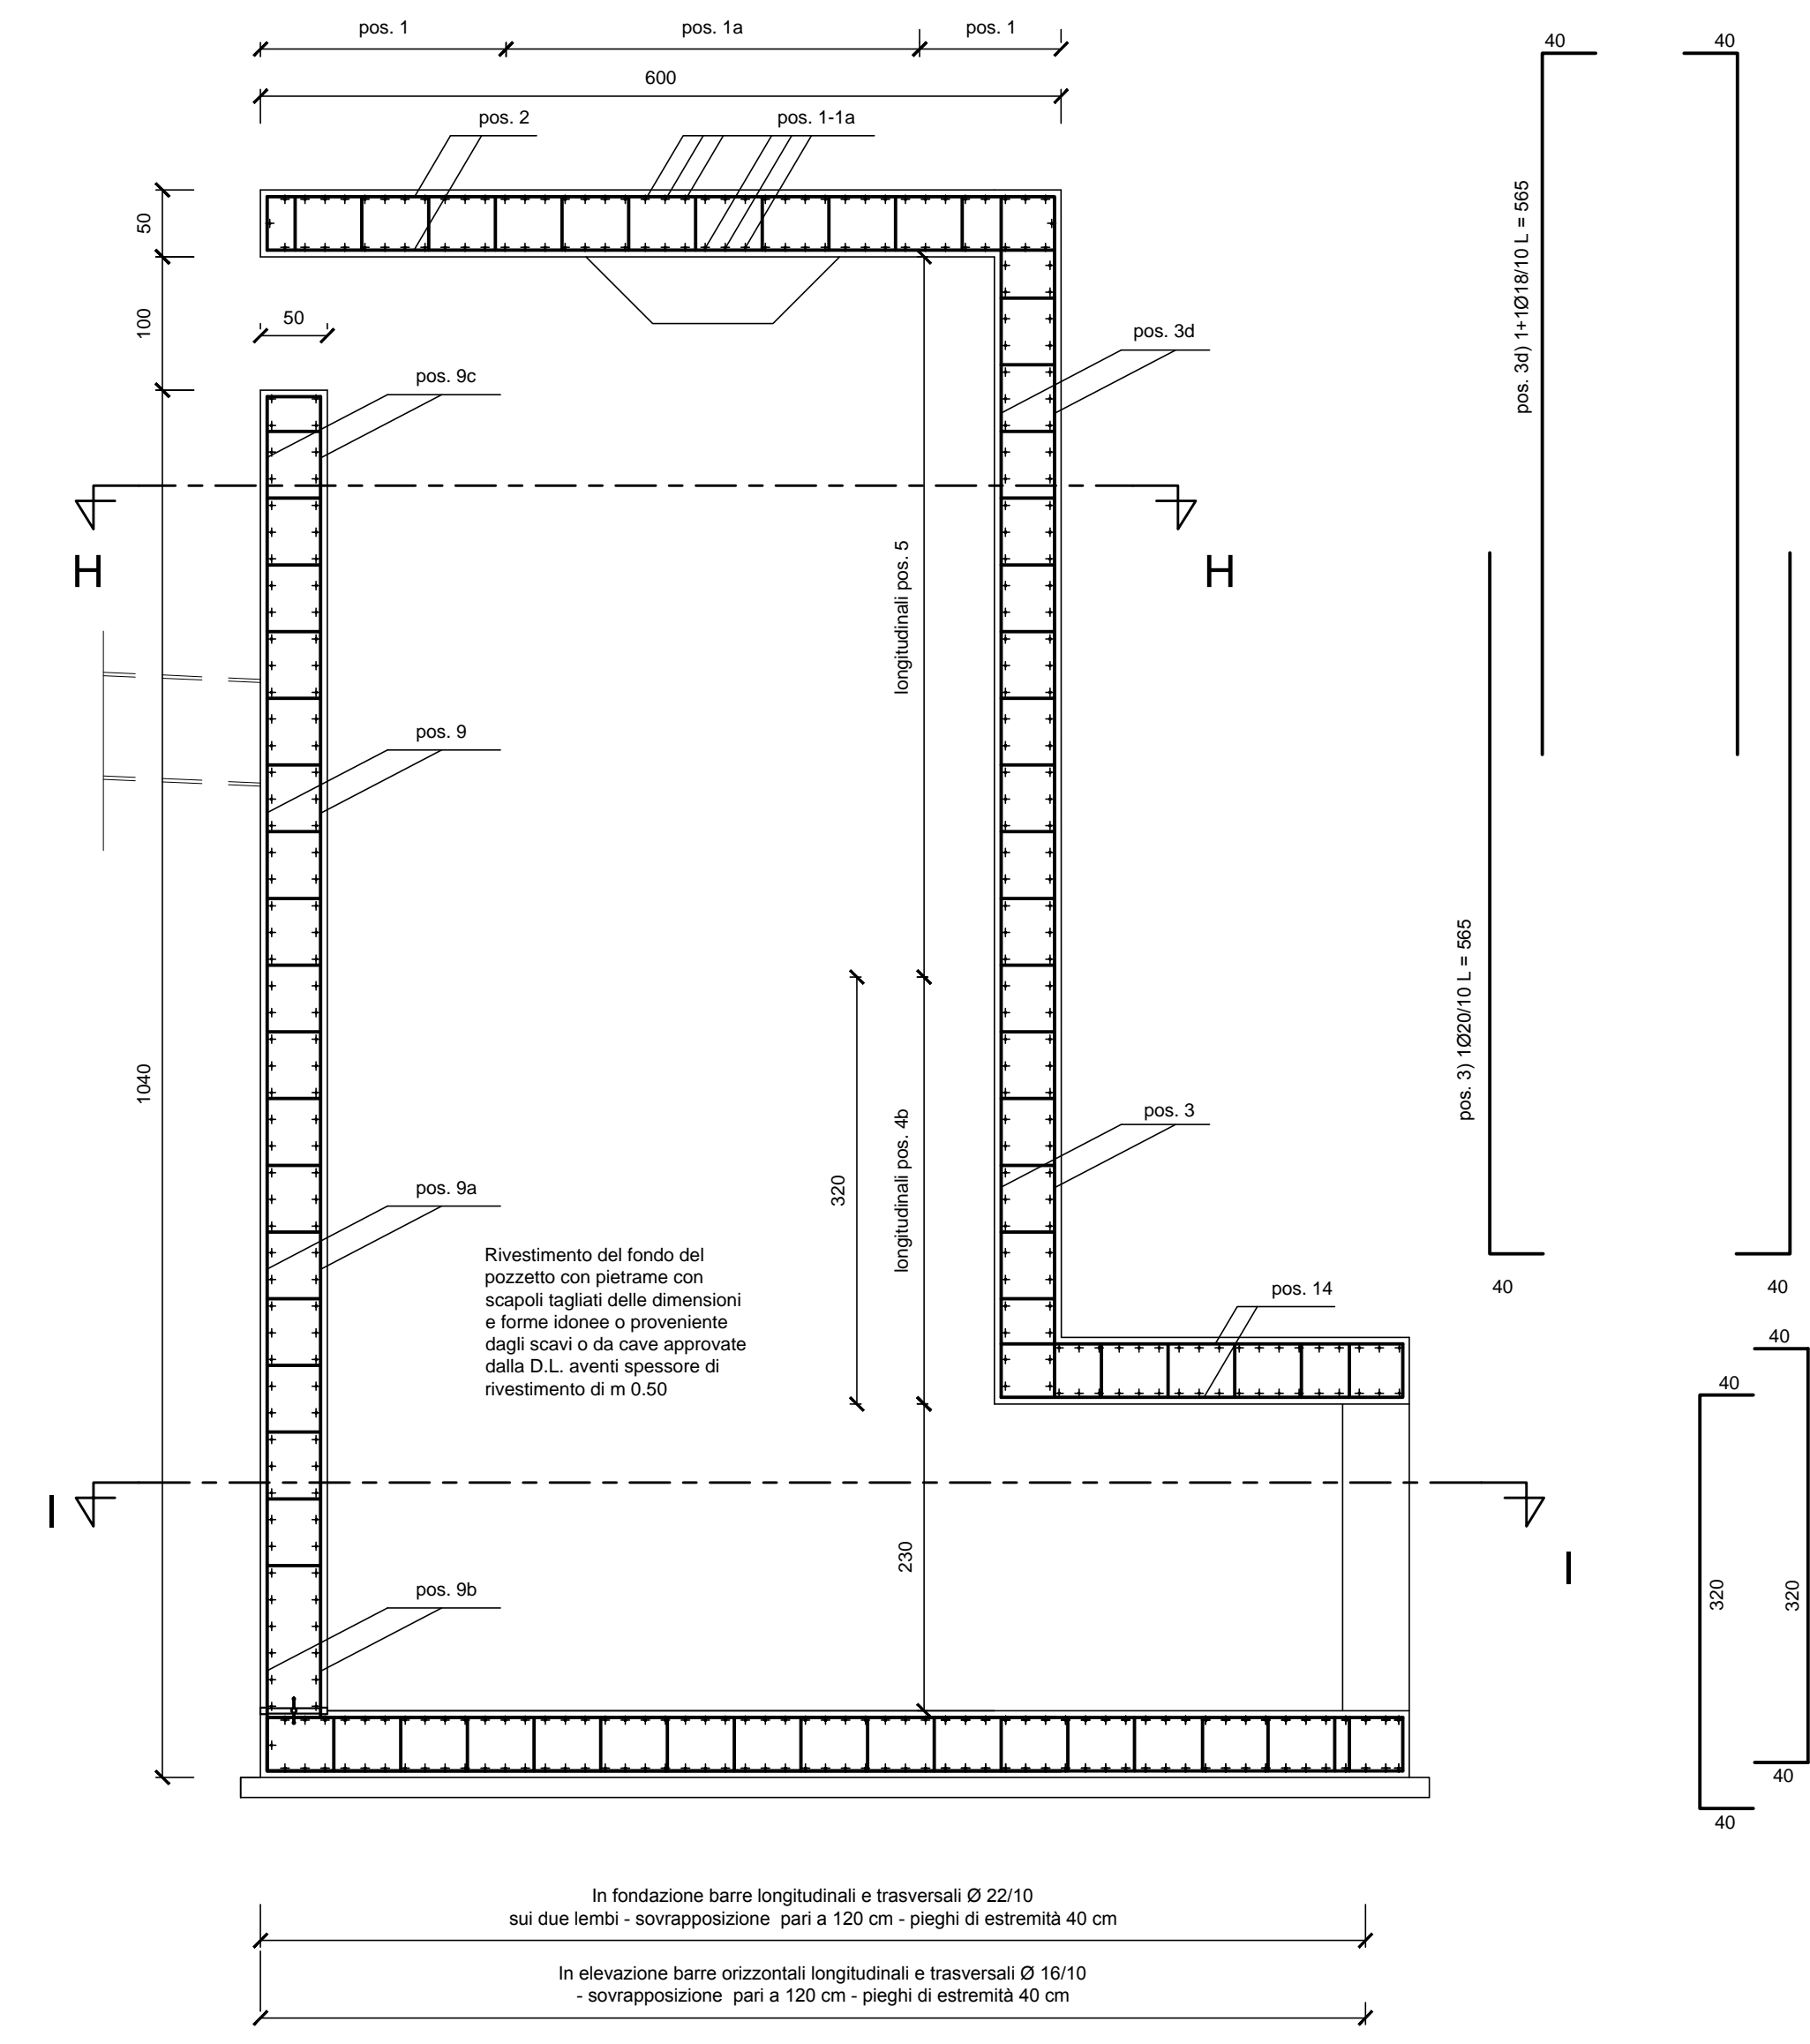


TIPOLOGICO SCALA A PIOLI scala 1:25

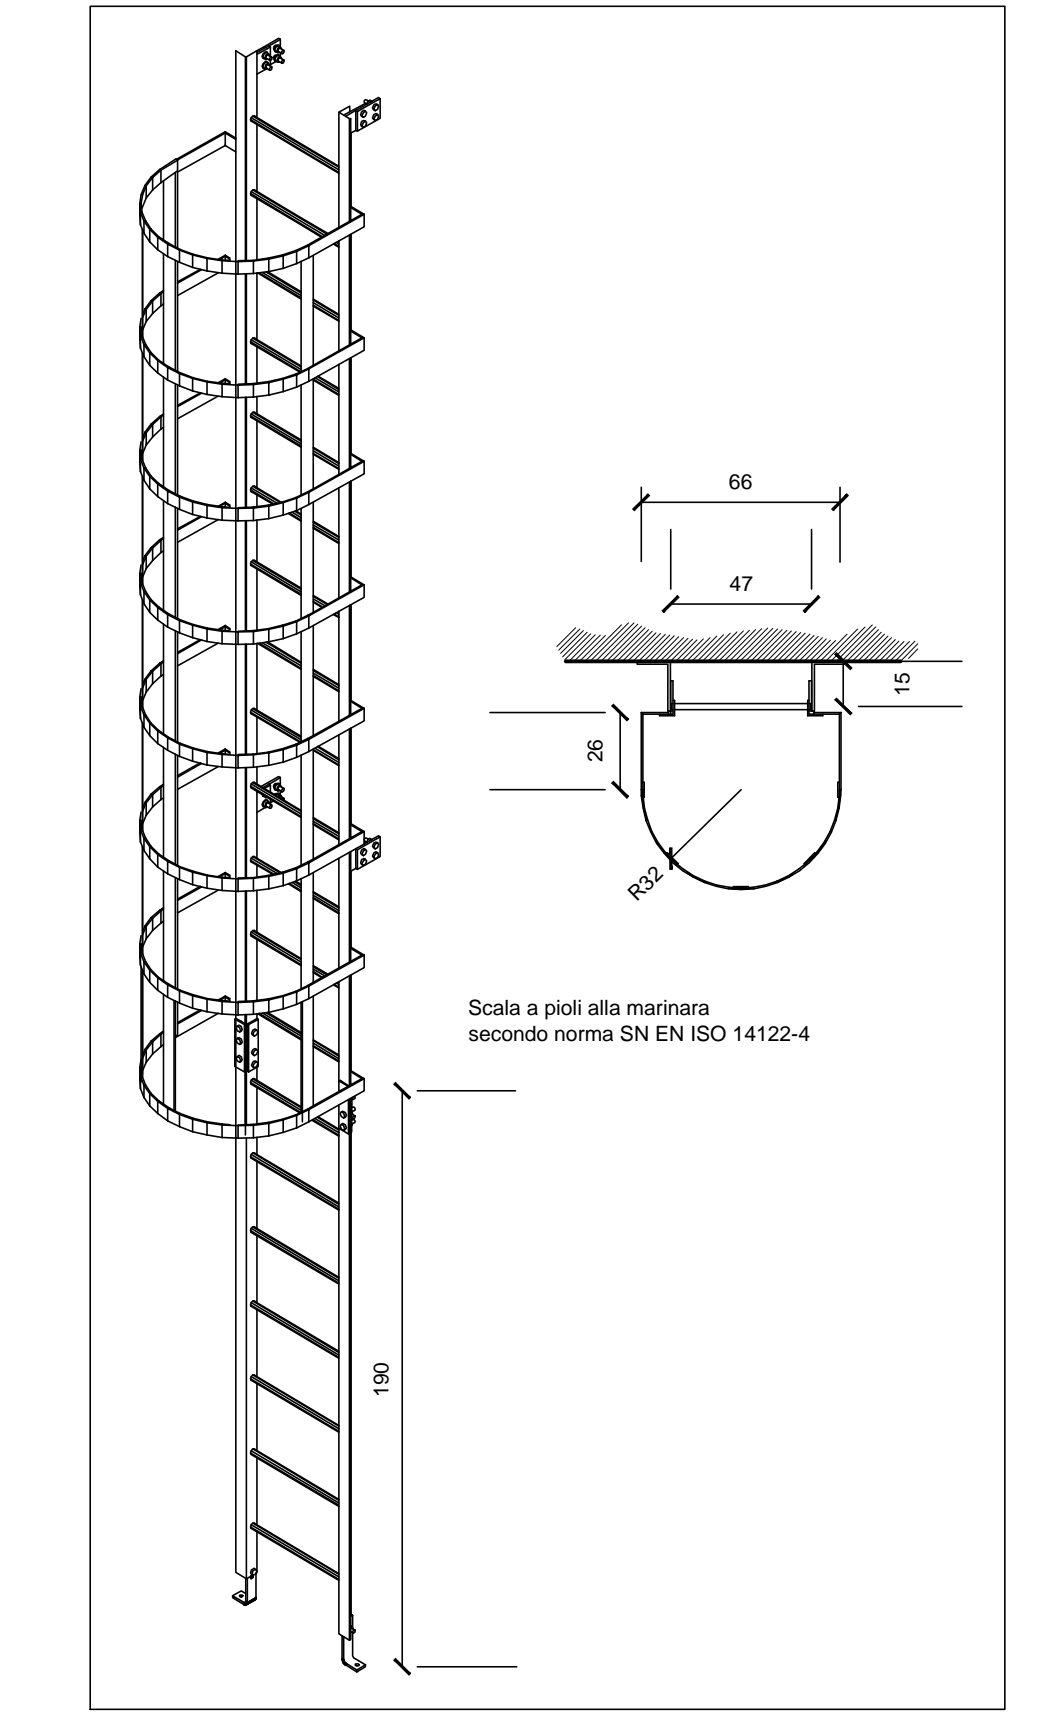


Pozzetto di caduta V_{n0} - carpenteria
scala 1:50

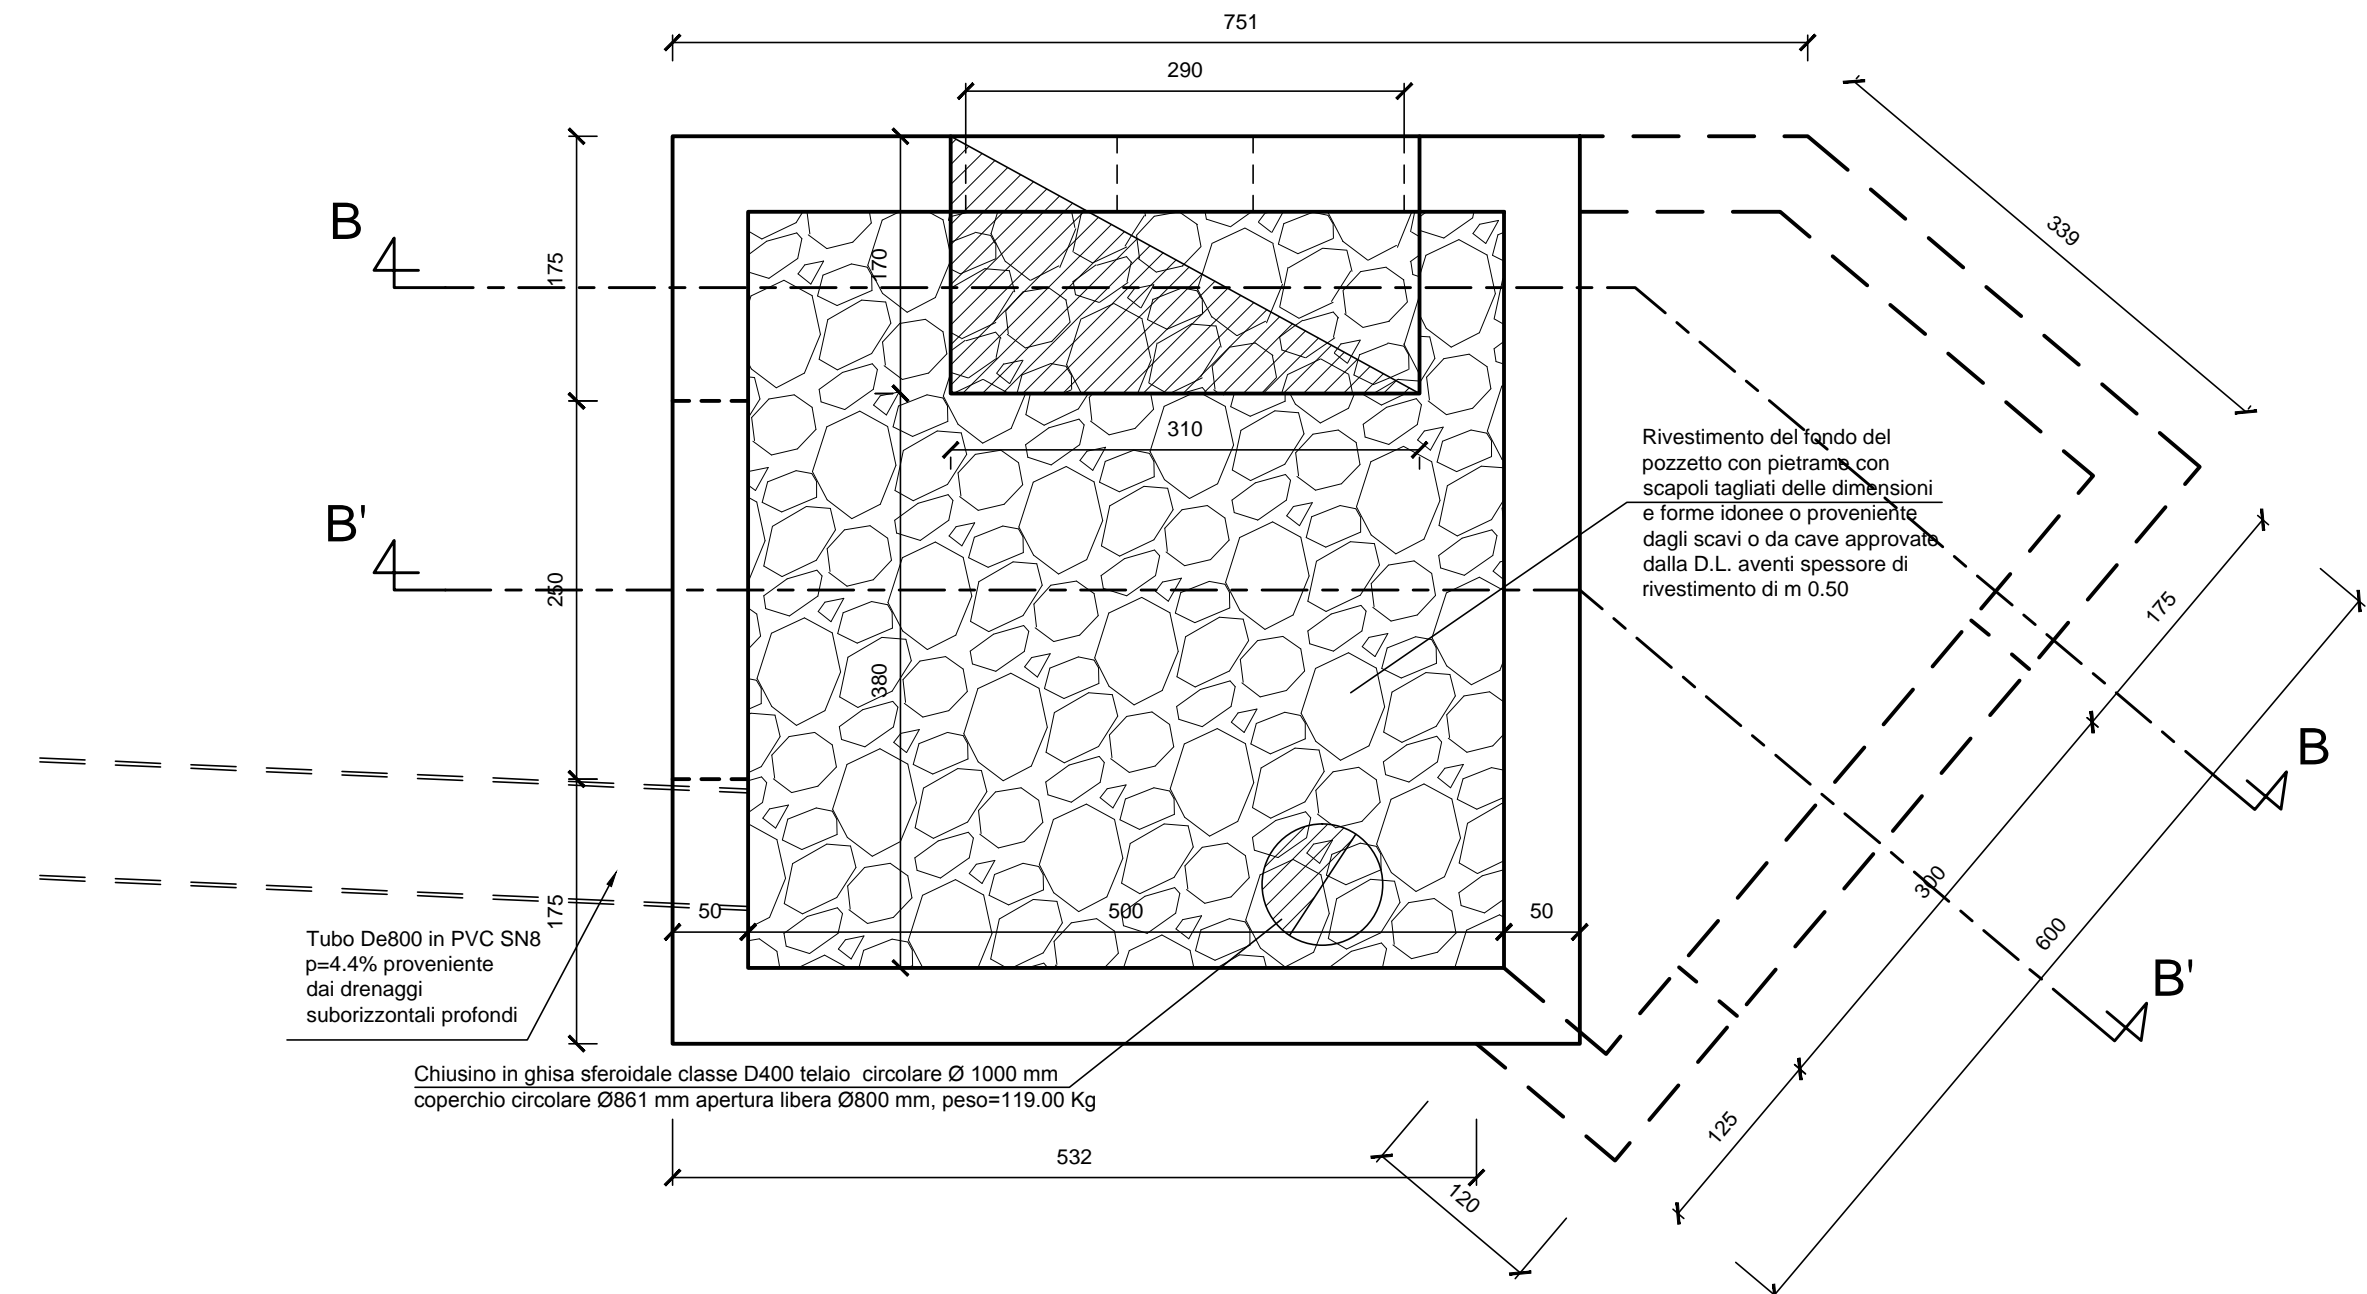

Sezione tubazione scatolare G-G'
scala 1:50

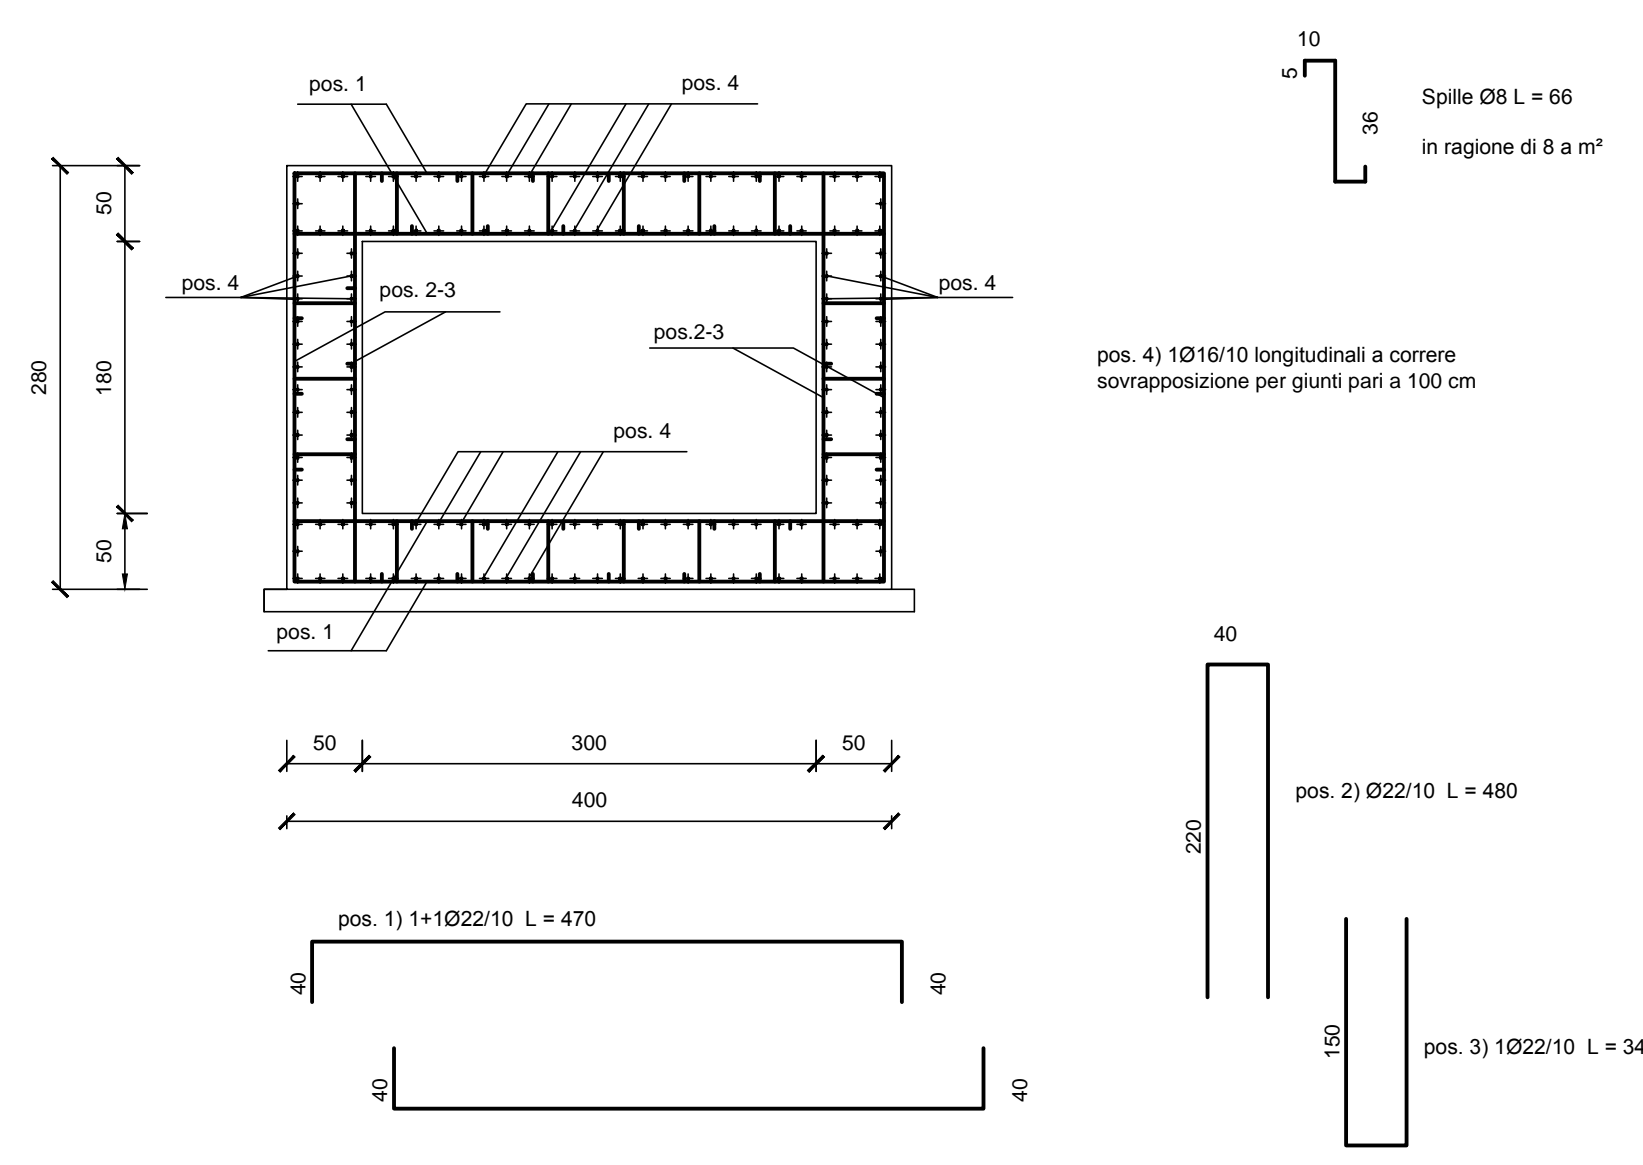

Pozzetto di caduta V_{n0}
Armatura Sez. H-H
scala 1:50

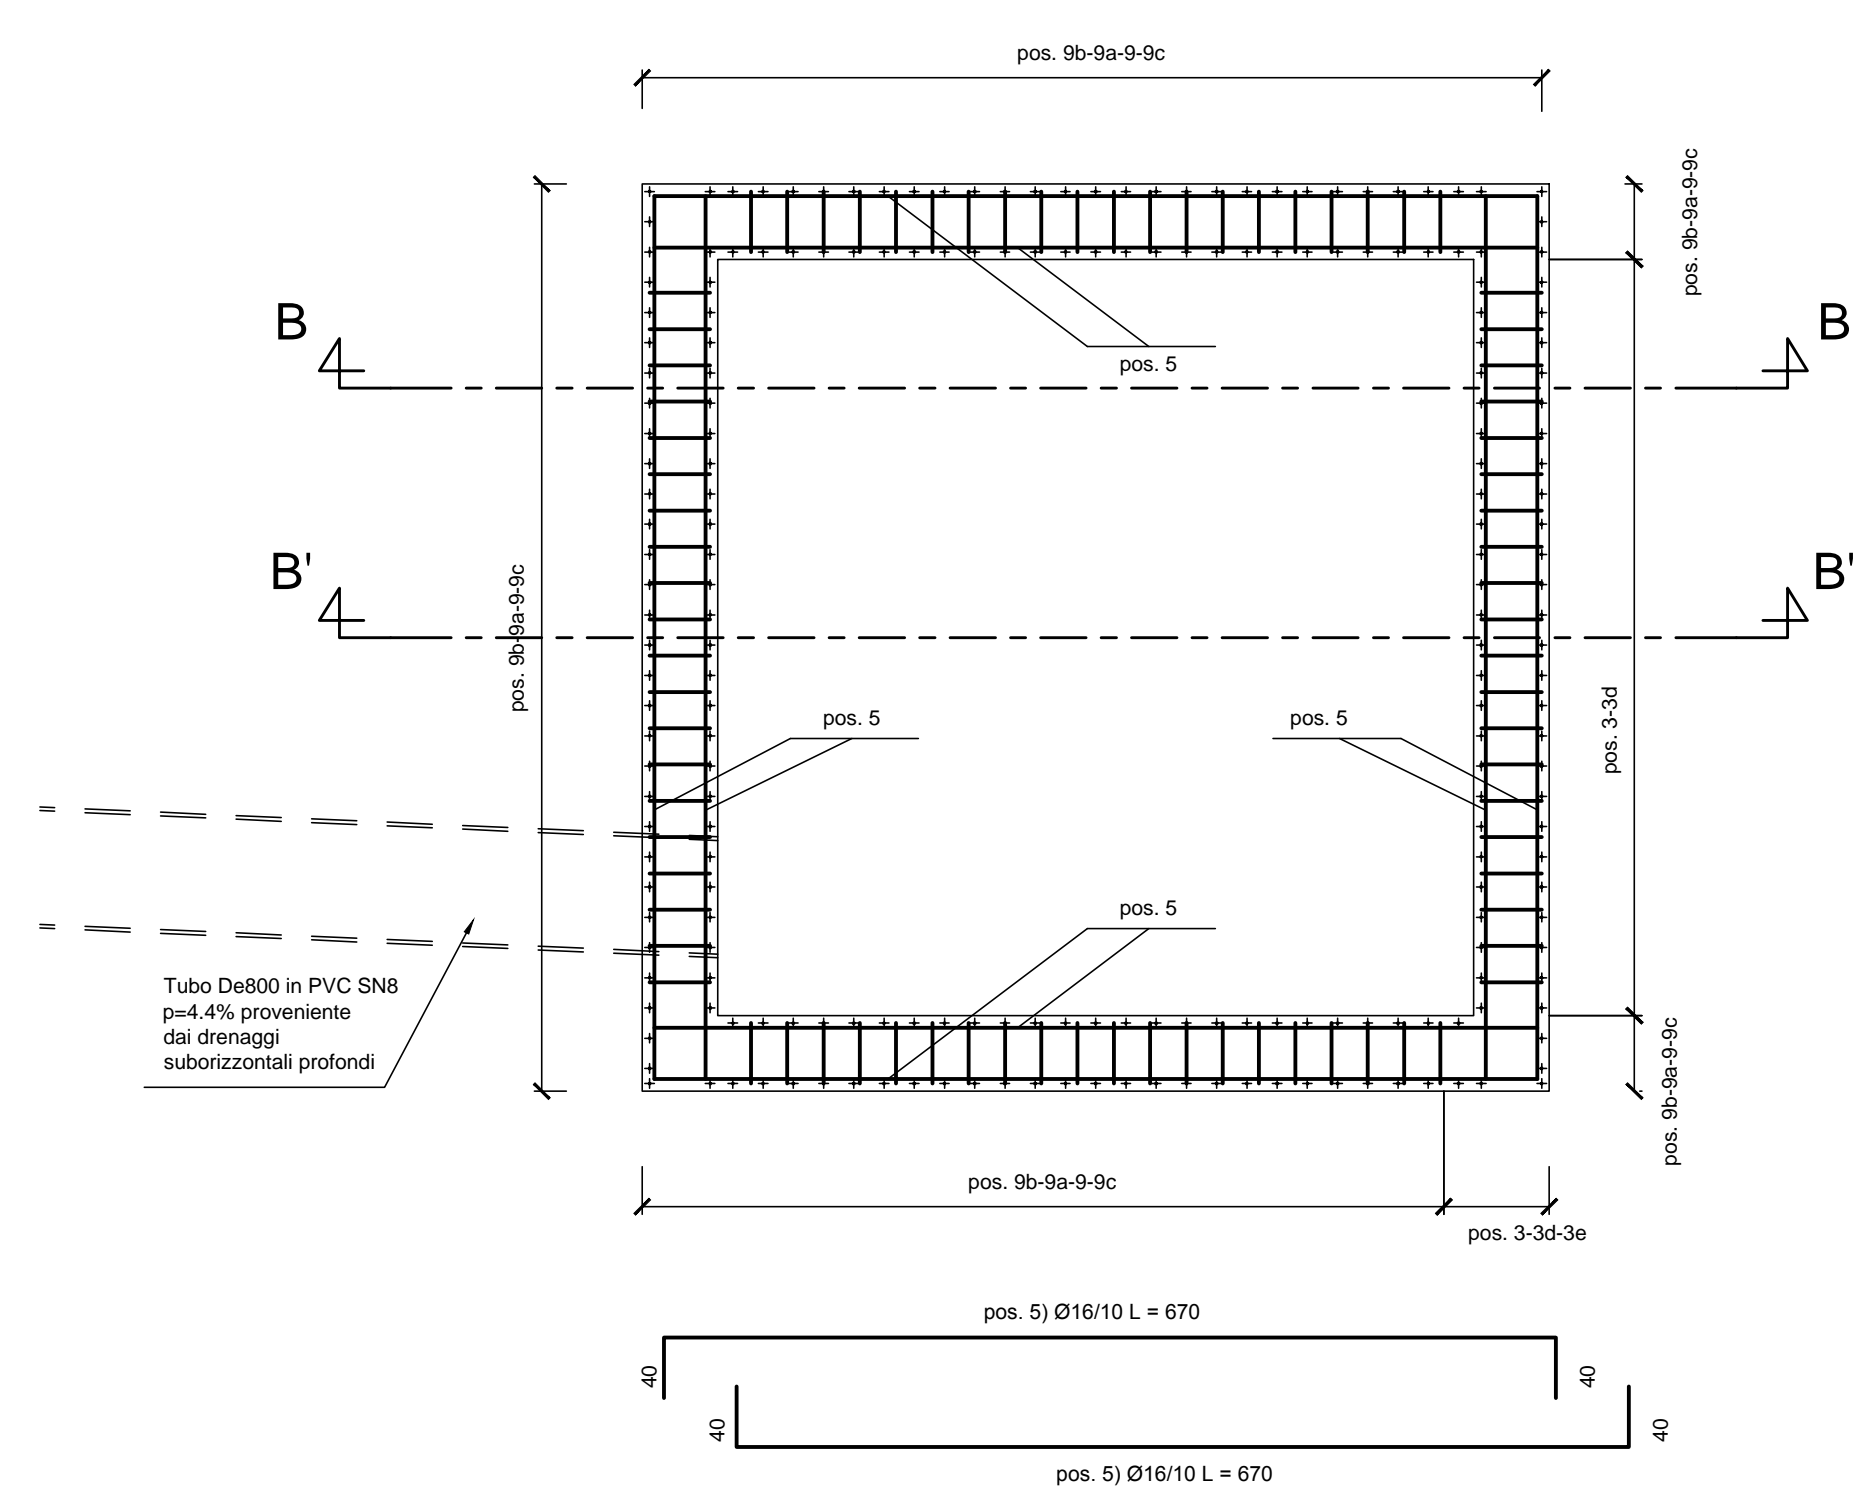

Pozzetto di caduta V_{n0}
Armatura Sez. I-I
scala 1:50

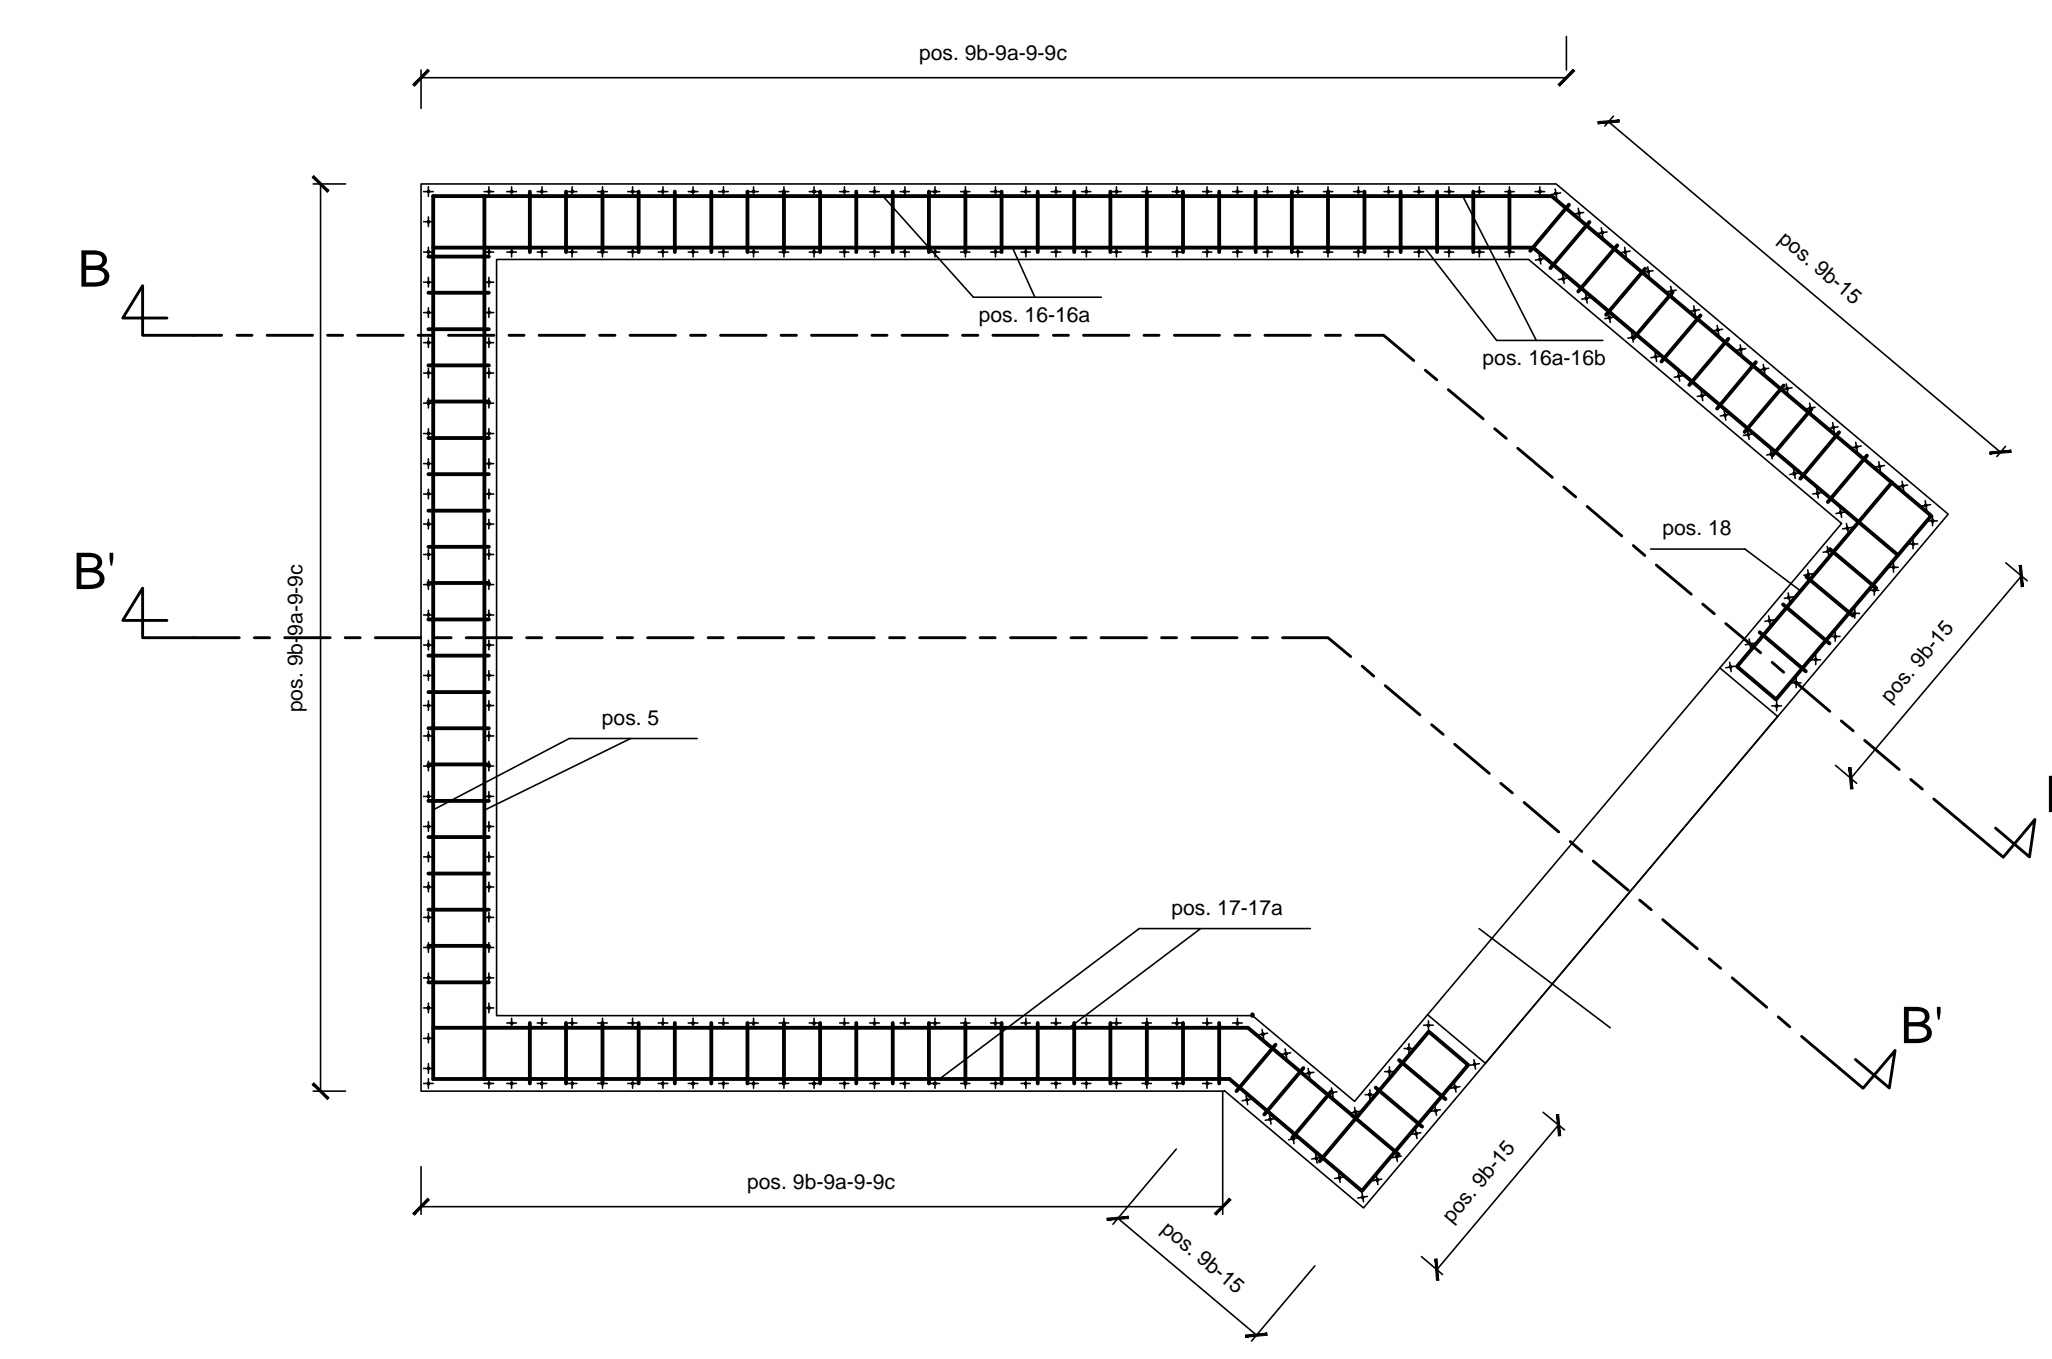


TABELLA MATERIALI VASCHE				
CALCESTRUZZO (UNI EN 206-1 / UNI 11104 / UNI EN 1992-1-1)				
ELEMENTO	CLASSE DI ESPOSIZIONE	CLASSE DI RESISTENZA MINIMA	Copriferro	Classe di consistenza (*)
FONDAZIONI	XC2	C32/40	4cm +/-1	S4
ELEVAZIONI	XC2	C32/40	4cm +/-1	S4
SOTTOPAVIMENTAZIONE IN CLS MACRO		C12/15		
(*) Per i getti superficiali di spessore ≤ 10cm Classe S3 E' richiesto appoggio non gelato conforme a UNI EN 12620 a diametro massimo 32mm. Per getti di spessore 22cm. Tutti i getti di spessore superiori con compattezza superiore a ritto compatto. Dose sostenute class. C1 0.2				
ACCIAIO per C.A. B450C controllato in stabilimento f _{yk} ≥ 450 N/mm ² f _{yk} ≥ 540 N/mm ²				
INCIDENZA D'ARMATURA 130 Kg/m ² Caratteristiche generali: sostenibilità, aderenza migliorata, controllo permanente in stabilimento				
ACCIAIO per grigliati S355J2 - S235JR				
ACCIAIO scale a pioli S235JR				
Nota Bene: in corrispondenza della formatura le lunghezze dei ferri andranno adeguate in fase di cantiere				

COMMITTENTE: **RFI** RETE FERROVIARIA ITALIANA GRUPPO FERROVIE DELLO STATO ITALIANO

ALTA SORVEGLIANZA: **ITALFERR** GRUPPO FERROVIE DELLO STATO ITALIANO

GENERAL CONTRACTOR: **COCV** Consorzio CoGepemati Integrati Valico

INFRASTRUTTURE FERROVIARIE STRATEGICHE DEFINITE DALLA LEGGE OBIETTIVO N.443/01

TRATTA A.V./A.C. TERZO VALICO DEI GIOVI
PROGETTO DEFINITIVO

RIVALUTAZIONE AMBIENTALE VAL LEMME

Smaltimenti acque superficiali lato nord e vasca di sedimentazione di valle
Carpenterie e armature 1/2

GENERAL CONTRACTOR: **Cociv** Consorzio
Project Manager Ing. L. Fragni
Date: 15/10/2015

ITALFERR S.p.A. SCALA: VARIE

COMMESSA	LOTTO	FASE	ENTE	TIPO DOC.	OPERA/SOSPUNTA	PROGR.	REV.
A3011	00	D	CV	BZ	DP0400	014	E

PROGETTAZIONE

Rev.	Descrizione emissione	Redatto	Data	Verificato	Data	Progettista	Data	IL PROGETTISTA
E00	Prima emissione	FRAGNI	15/10/2015	PANZA	15/10/2015	A. Maraglio	15/10/2015	

Nome: Etob. Nome File: km100-04-02-004-00-01-000
CUP: F18H2000000000