




Vasca di sedimentazione - carpenteria scala 1:50

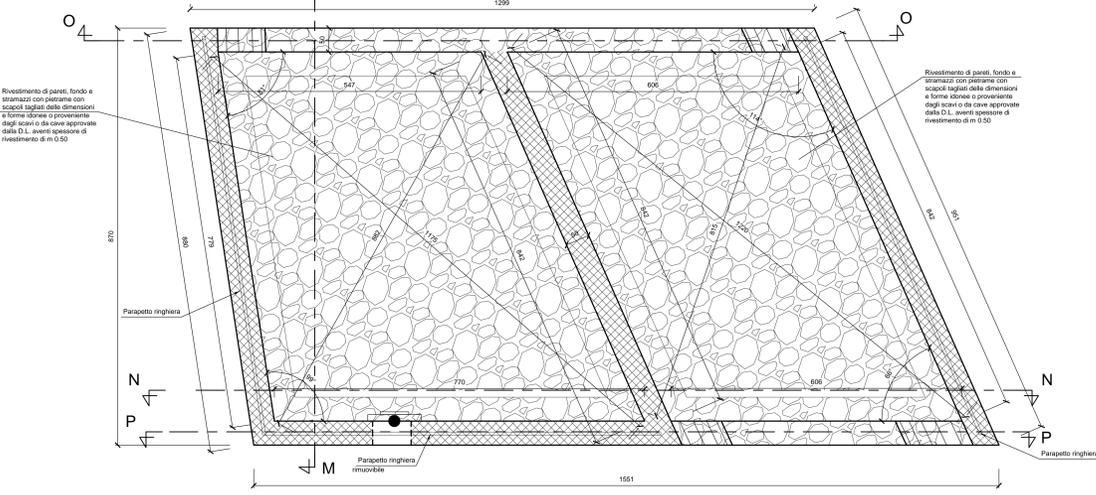


Sez. N-N scala 1:50

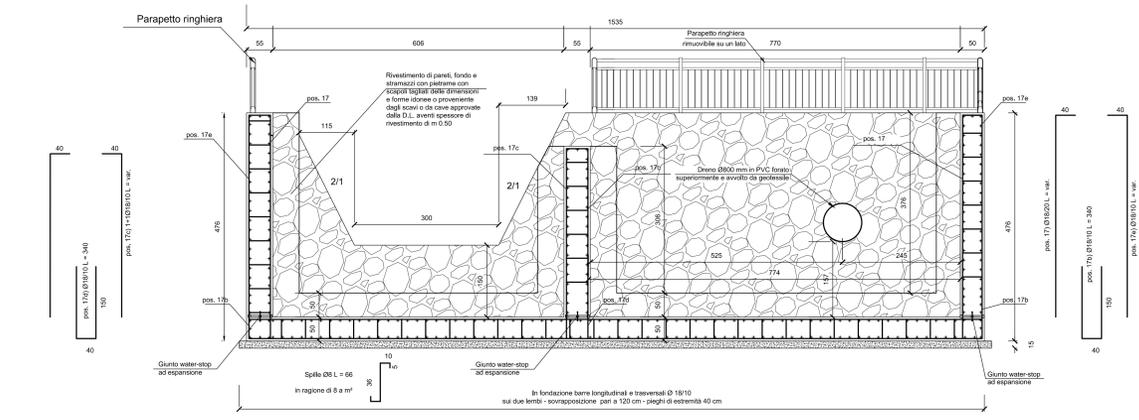


Sez. P-P: Vasca di sedimentazione - paramento di monte scala 1:50

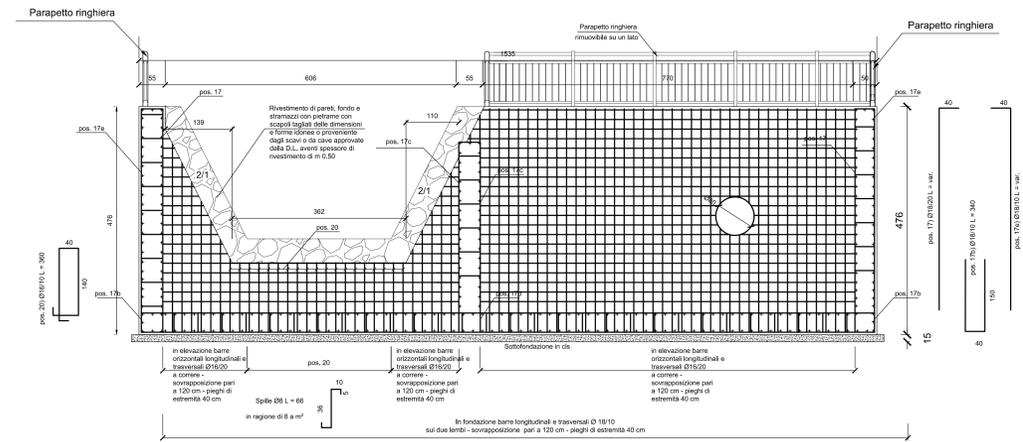


Sez. O-O: Vasca di sedimentazione - paramento di valle scala 1:50

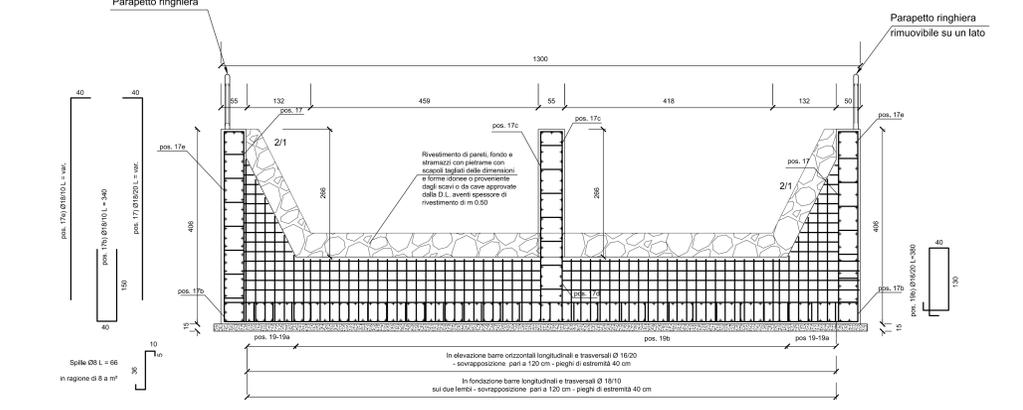


Sez. M-M scala 1:50

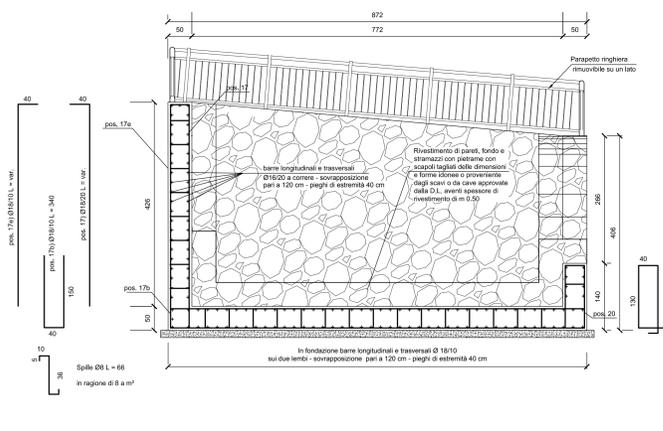

Pozzetto di uscita Vv- Sezione L-L scala 1:50

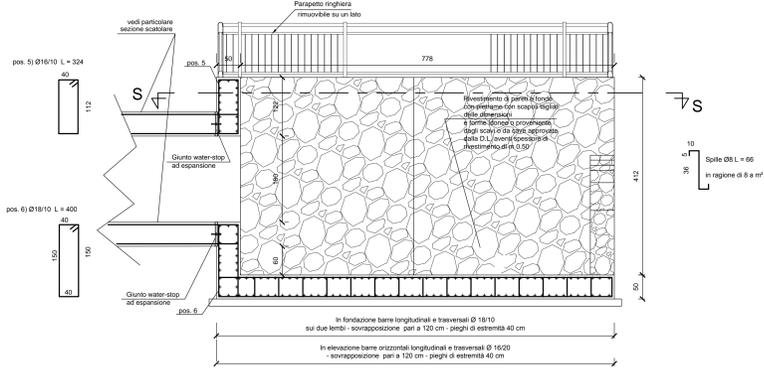

Pozzetto di uscita Vv- Sezione R-R scala 1:50

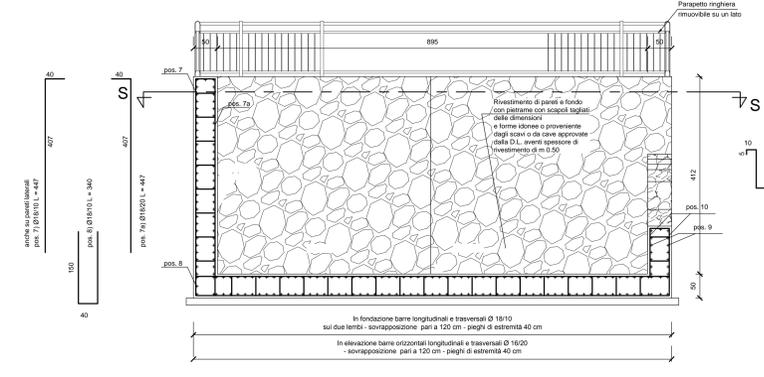

Pozzetto di uscita Vv- carpenteria scala 1:50


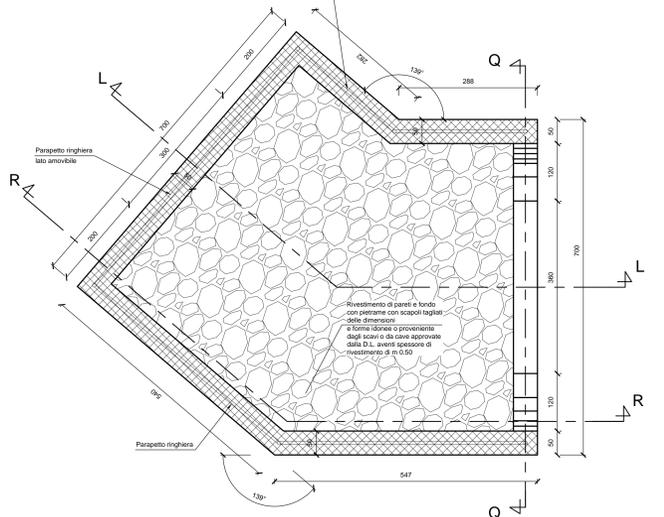


TABELLA MATERIALI VASCHE				
CALCESTRUZZO (UNI EN 206-1 / UNI 11104 / UNI EN 1992-1-1)				
ELEMENTO	CLASSE DI ESPOSIZIONE	CLASSE DI RESISTENZA MINIMA	Coperto	Classe di consistenza (*)
FONDAZIONI	XE2	C32/40	km f/1	SA
ELEVAZIONI	XE2	C32/40	km f/1	SA
SOTTOPAVIMENTAZIONE IN CLS MACRO		C12/15		


CV Per i getti superficiali di fattura sp. 15cm Classe S3
 * C'è richiesto appoggio non piana costante a 140 EN 12020 e diametro massimo 32mm. Per getti di fattura 20mm. Tutti i getti di uso esterno adottati con componente superiore e ritiro compensato. Classe contenute teorici 0,52

ACCIAIO per C.A.	B450C controllato in stabilimento f _{yk} 450 N/mm ² f _{yk} 540 N/mm ²
INCIDENZA D'ARMATURA 130 Kg/mc	Caratteristiche generali: saldabilità, aderenza migliorata, controllo permanente in stabilimento
ACCIAIO per grigliati	S355JR
ACCIAIO scale a pioli	S235JR

Pozzetto di uscita Vv- Sezione S-S scala 1:50

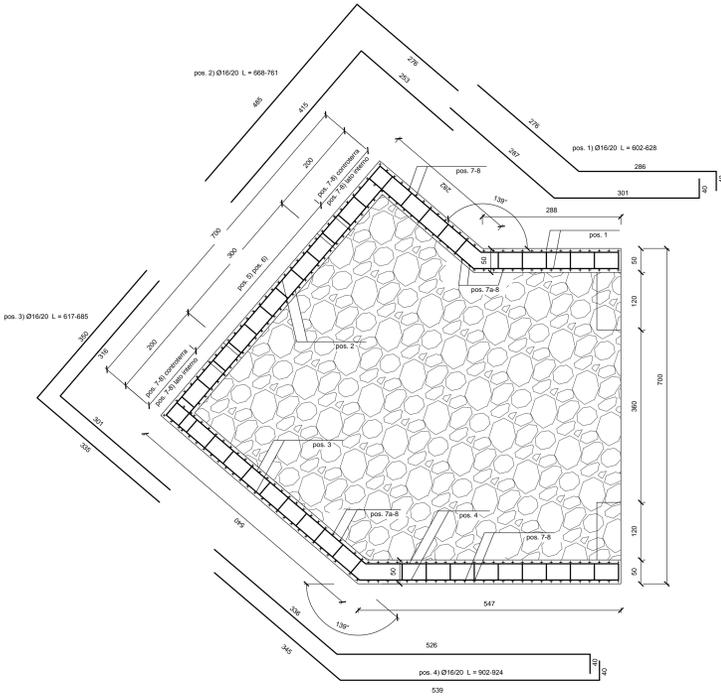

Pozzetto di uscita Vv- Sezione Q-Q scala 1:50

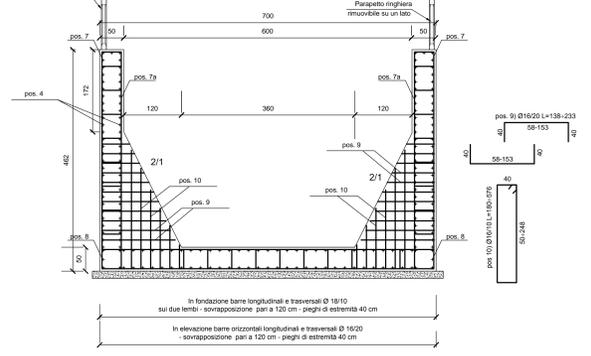

COMMITTENTE:

ALTA Sorveglianza:

GENERAL CONTRACTOR:

INFRASTRUTTURE FERROVIARIE STRATEGICHE DEFINITE DALLA LEGGE OBBIETTIVO N.443/01

TRATTA A.V./A.C. TERZO VALICO DEI GIOVI
 PROGETTO DEFINITIVO
RIQUALIFICAZIONE AMBIENTALE VAL LEMME

Smaltimenti acque superficiali lato nord e vasca di sedimentazione di valle
 Carpenterie e armature 2/2

GENERAL CONTRACTOR	ITALFER S.p.A.		SCALE	VARE
Consorzio Cociv Project Manager Ing. E. Pappalardo				
COMMESSA	LOTTO	FASE	ENTE	TIPO DOC.
A301	00	D	CV	BZ
OPERA/DISCIPLINA	PROGR.	REV.		
DPO400	015	E		
PROGETTAZIONE	Redatto	Data	Verificato	Data
Rev.	Descrizione emissione	15/10/2015	15/10/2015	15/10/2015
EDG	Prima emissione			