




GRIGLIA - TIPOLOGICO SEZIONE scala 1:5

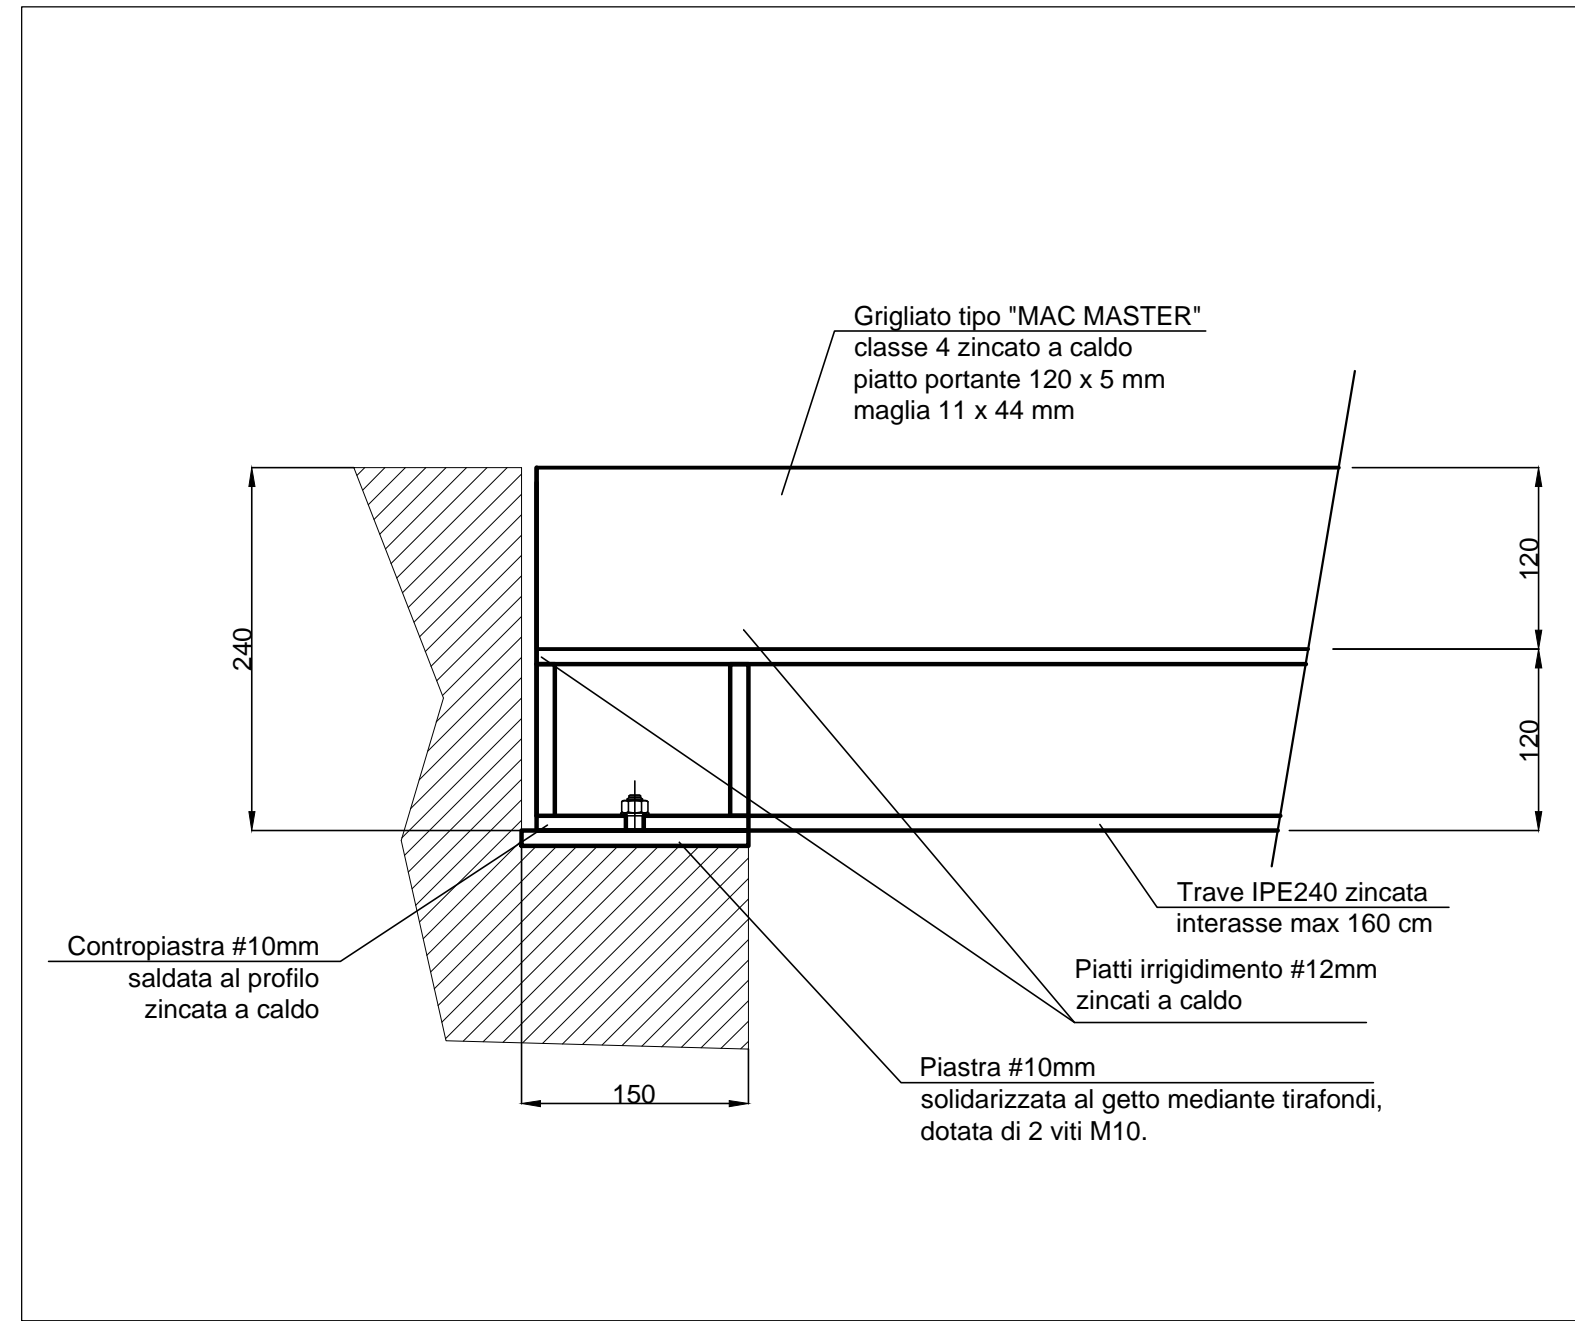


CARPENTERIA - PIANTA scala 1:50

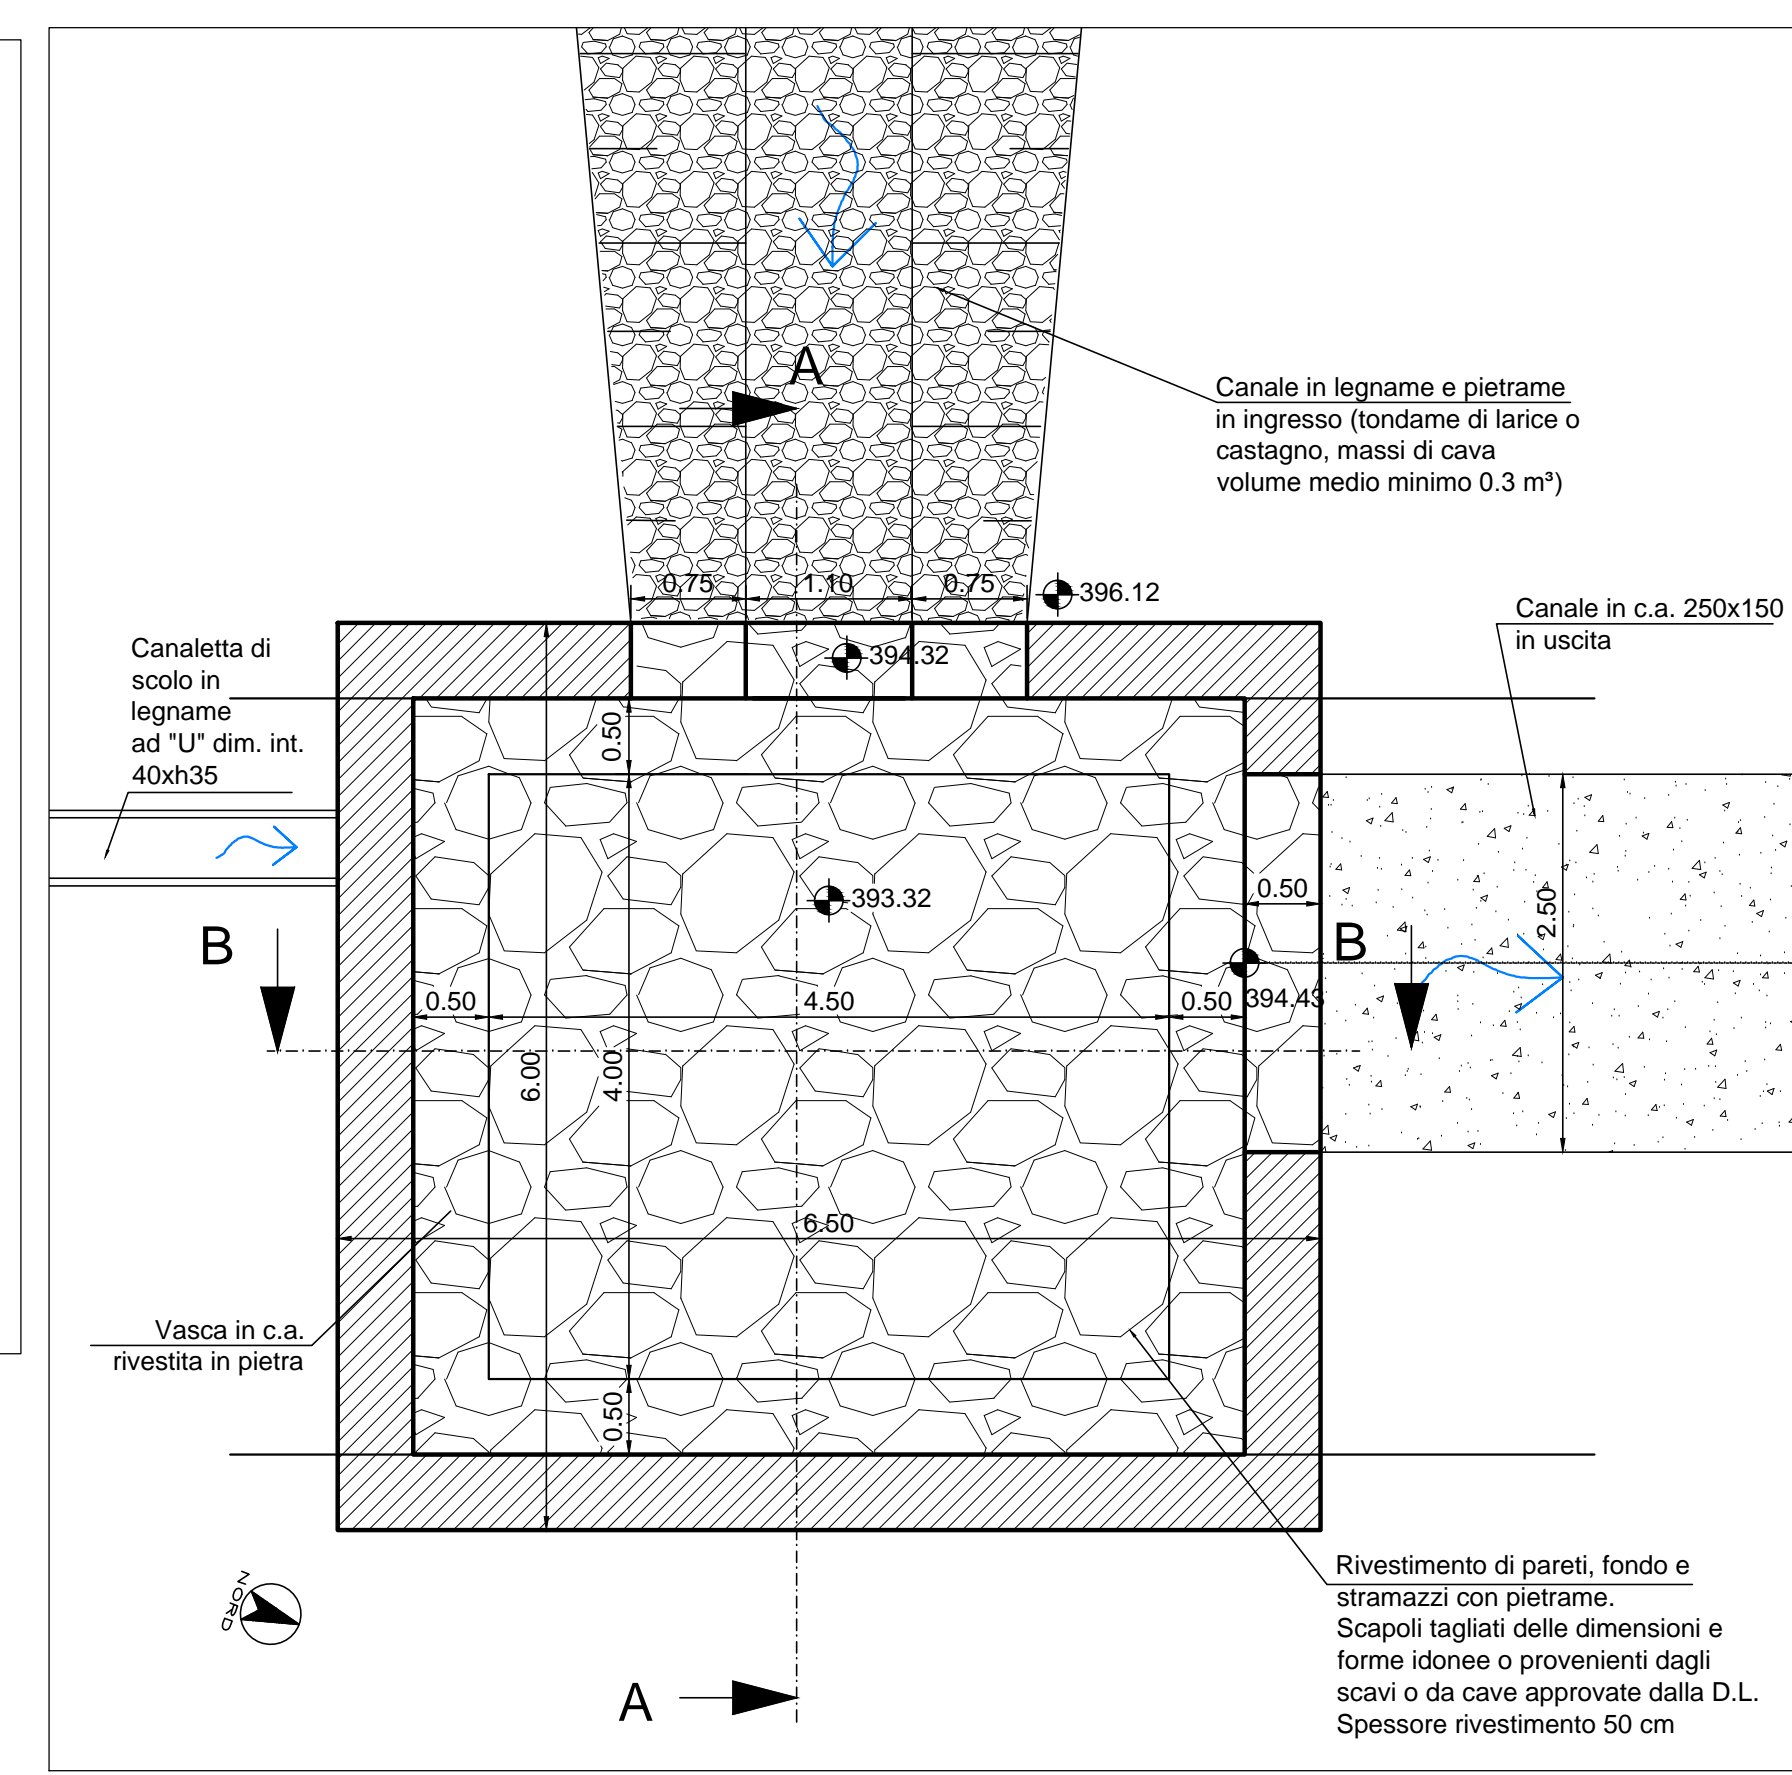


ARMATURA - SEZIONE B-B scala 1:50

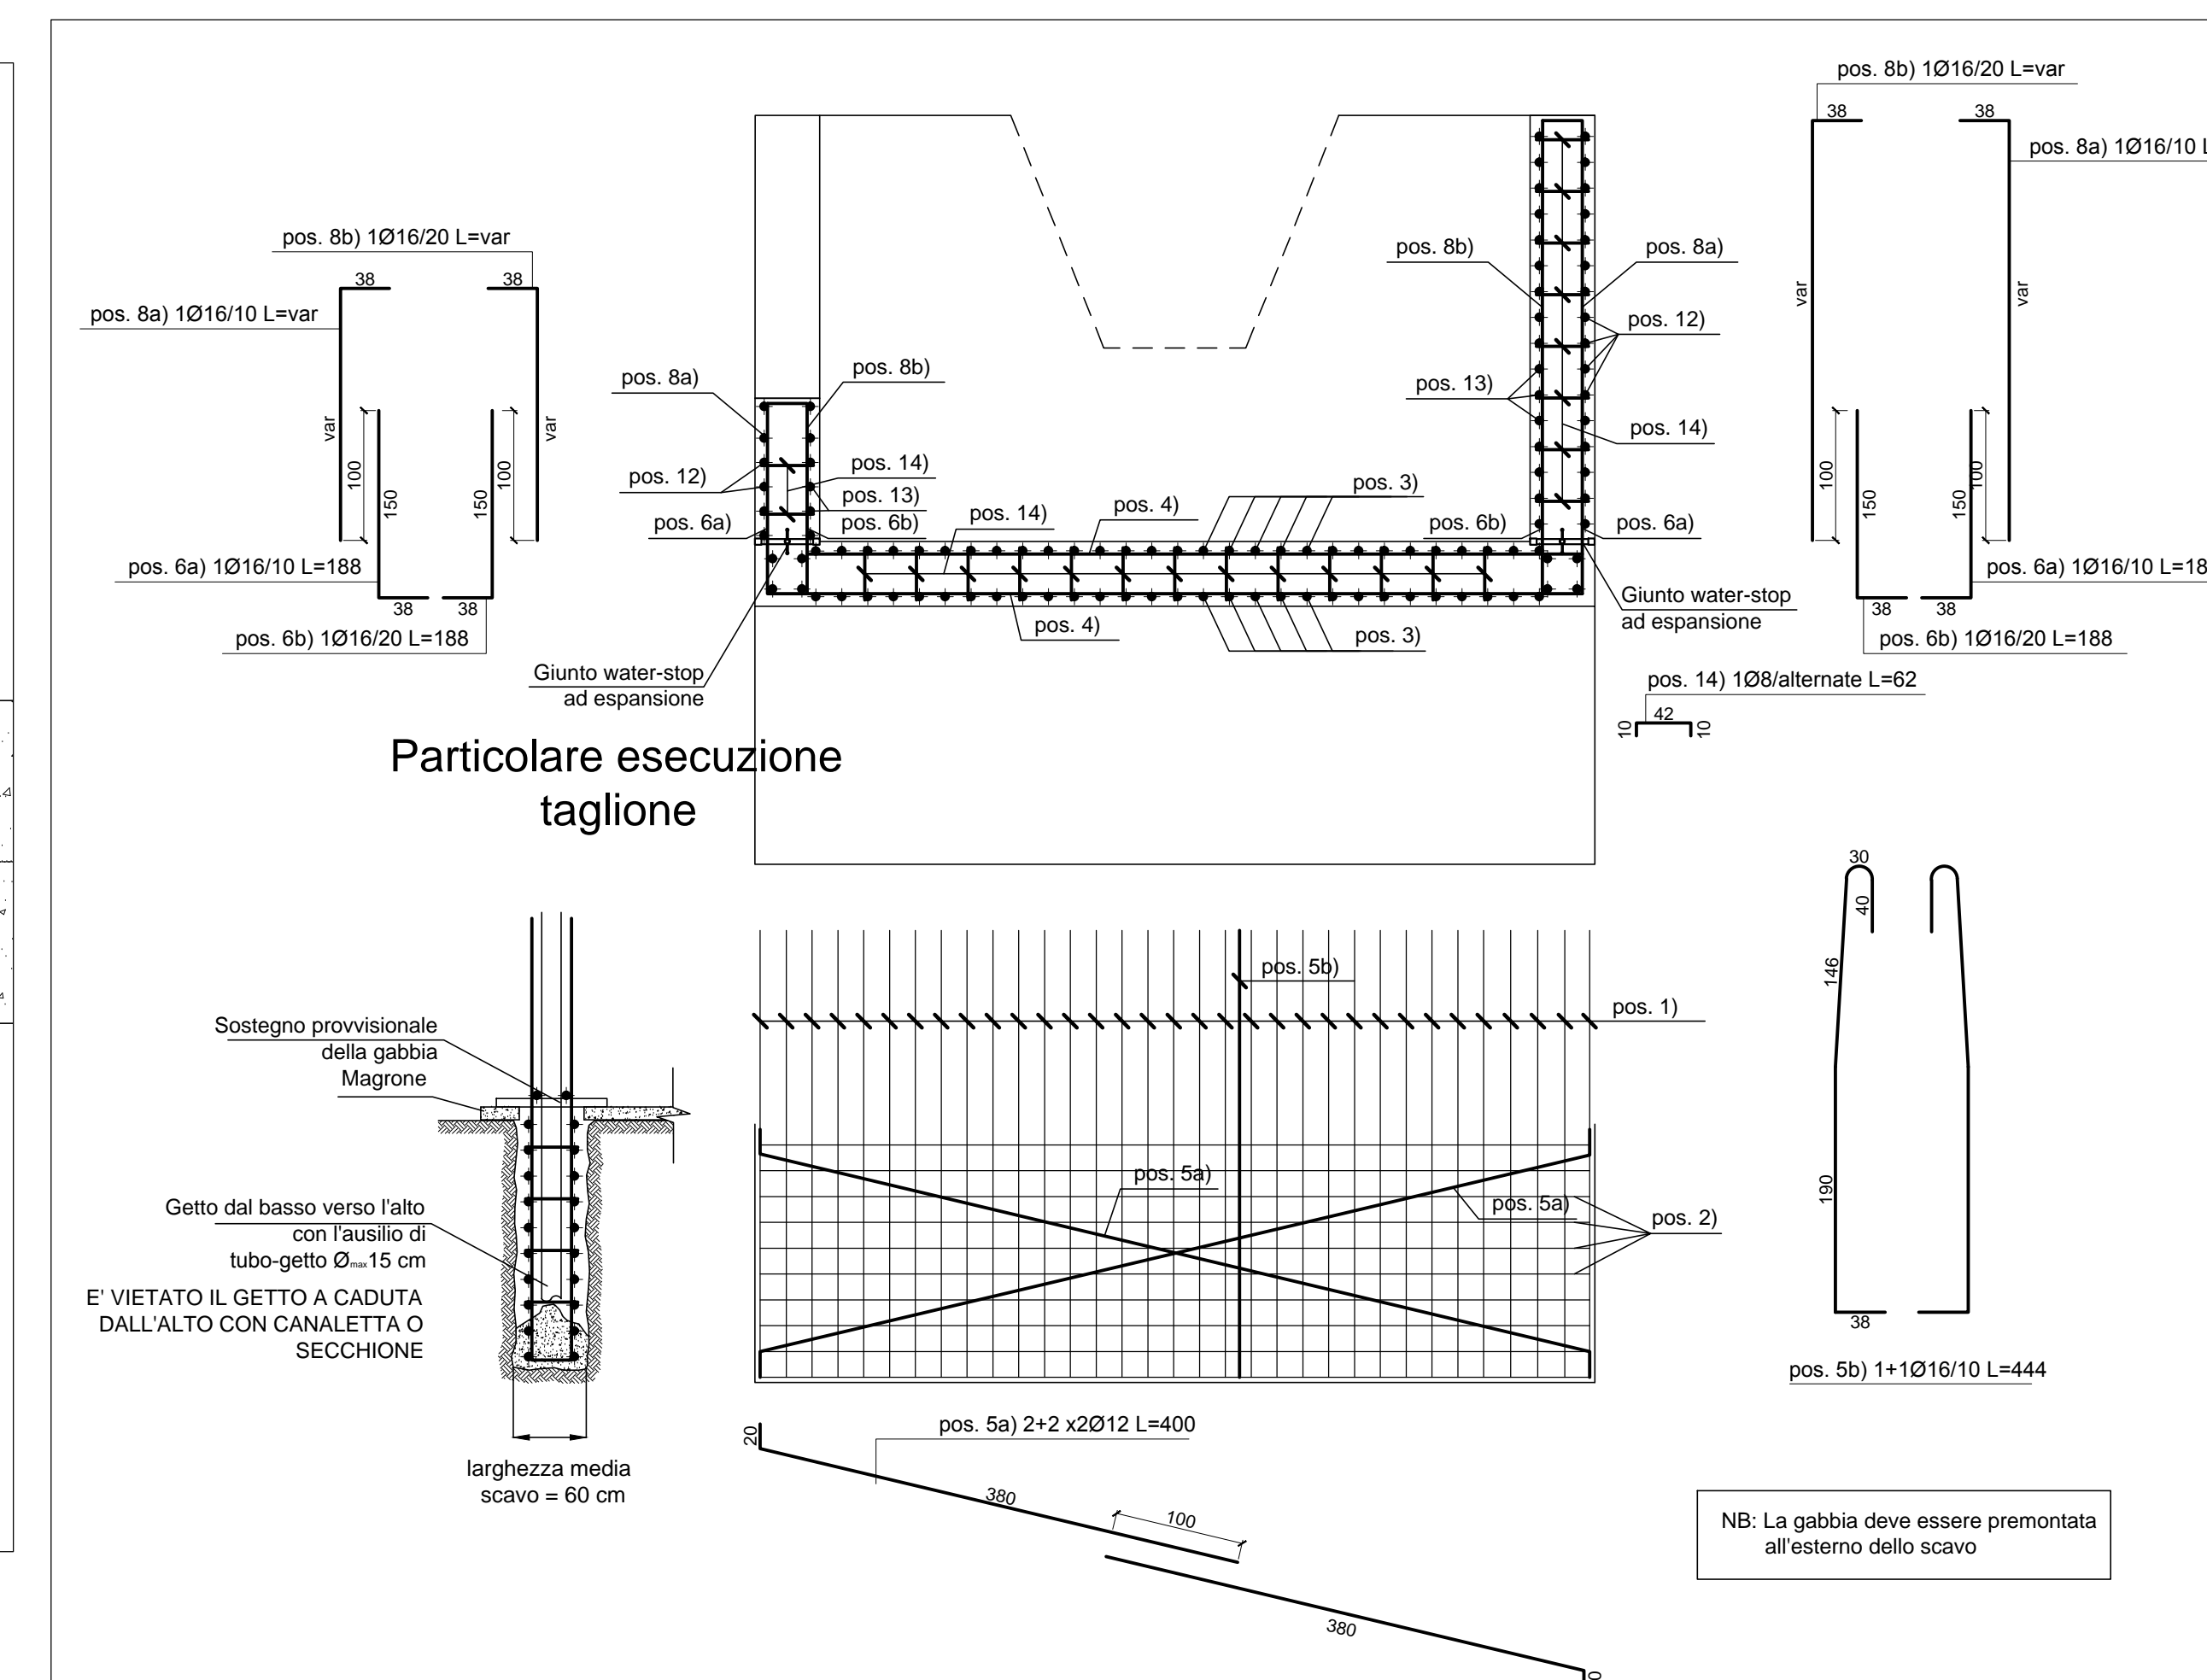


ARMATURA - SEZIONE A-A scala 1:50

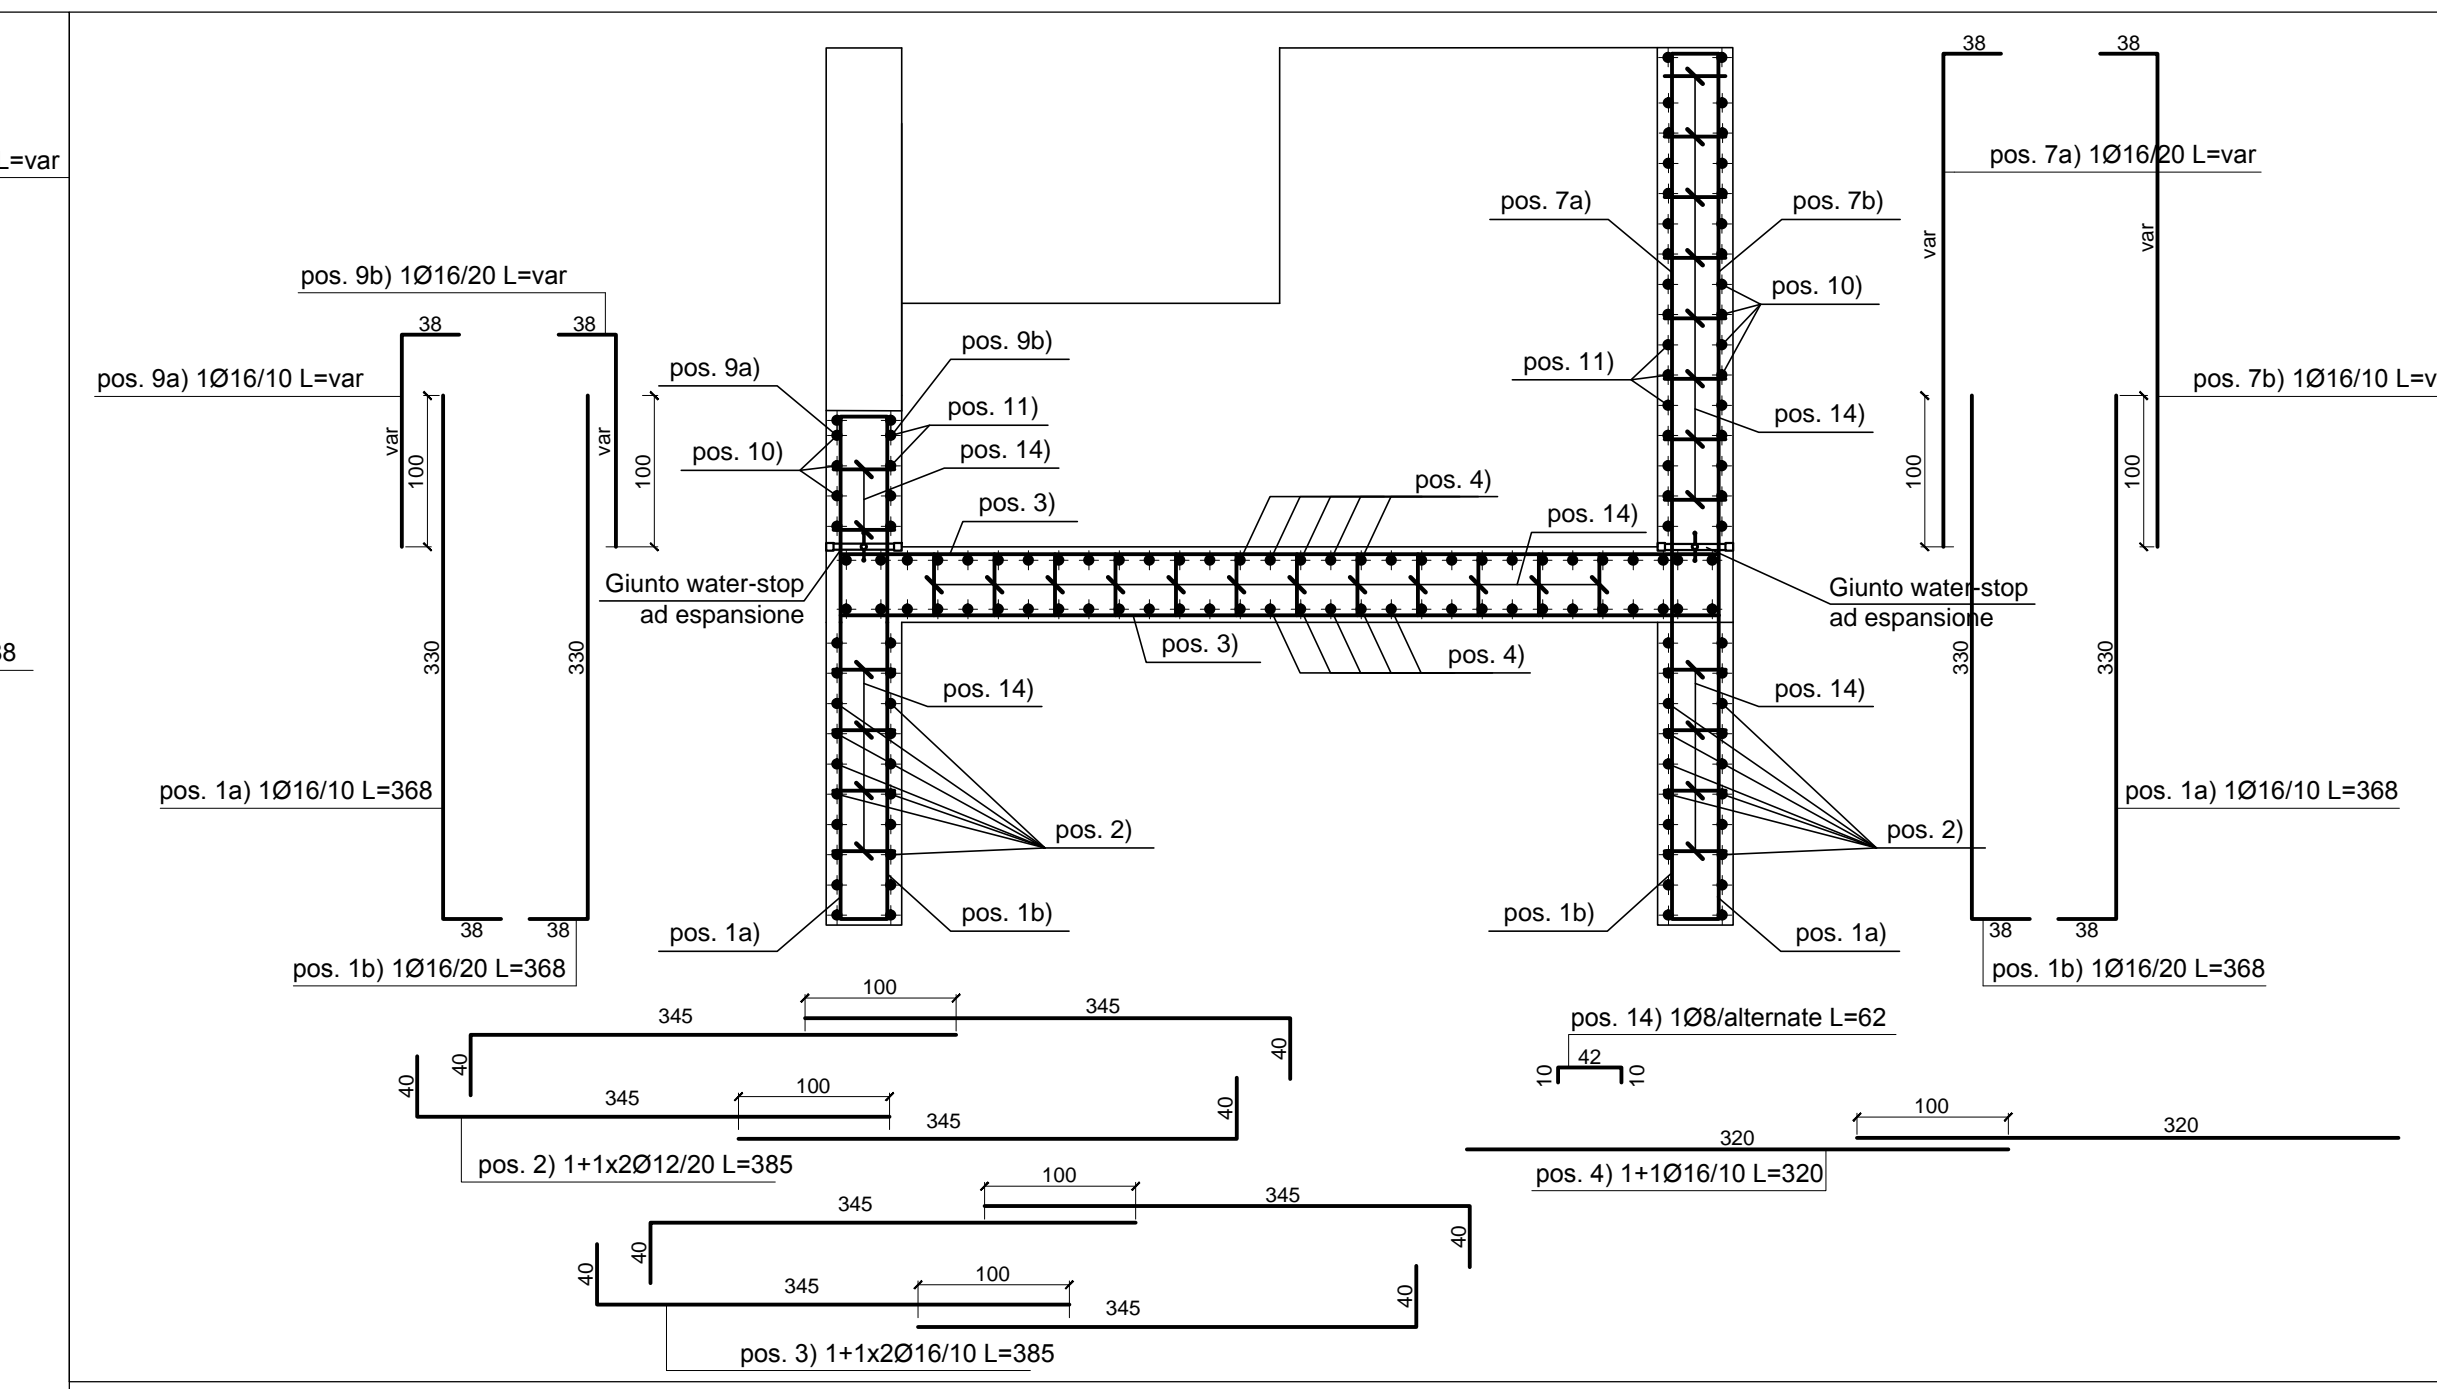


GRIGLIA - STRALCIO PLANIMETRICO scala 1:5

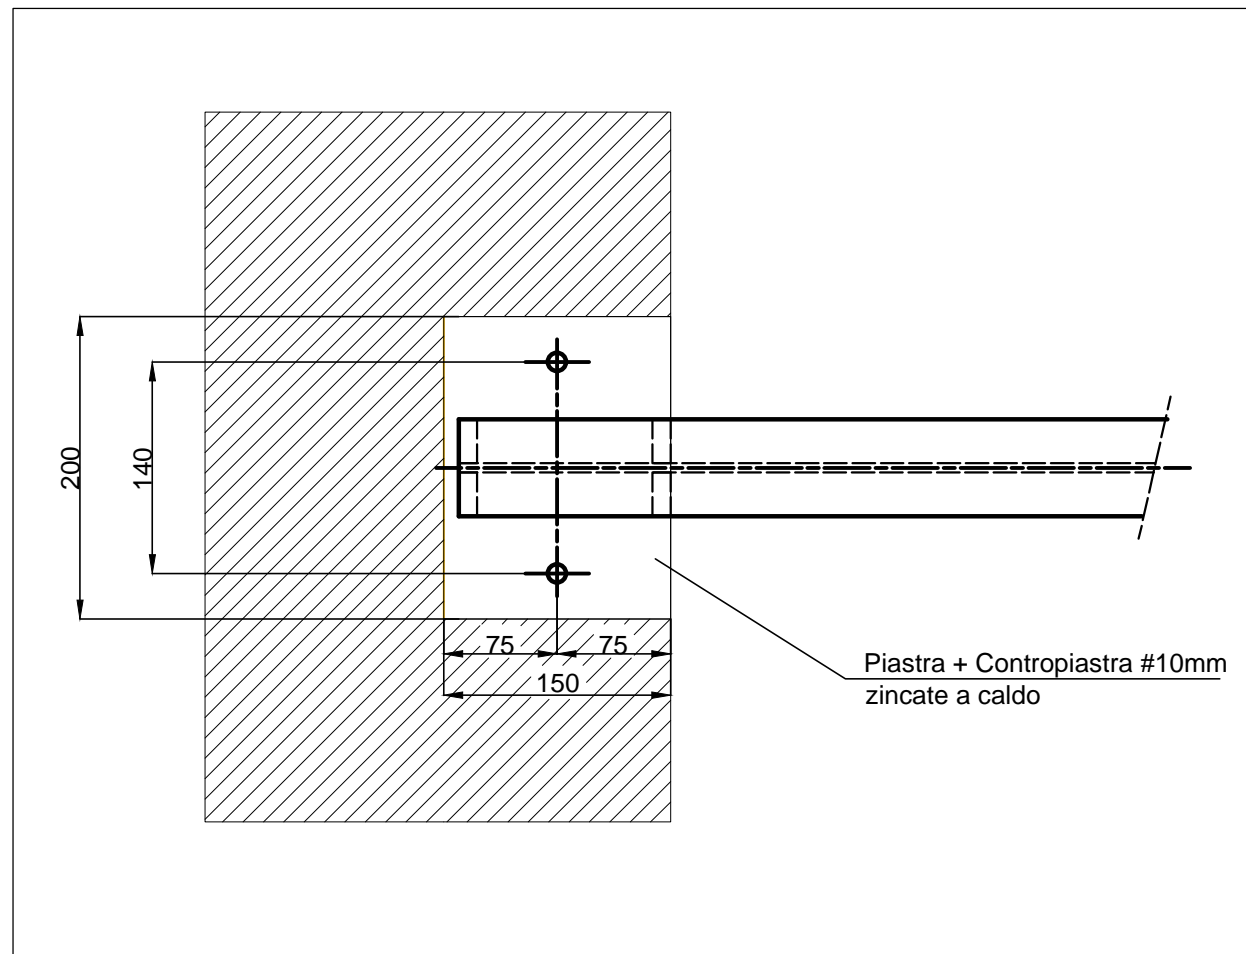


CARPENTERIA - SEZIONE A-A scala 1:50

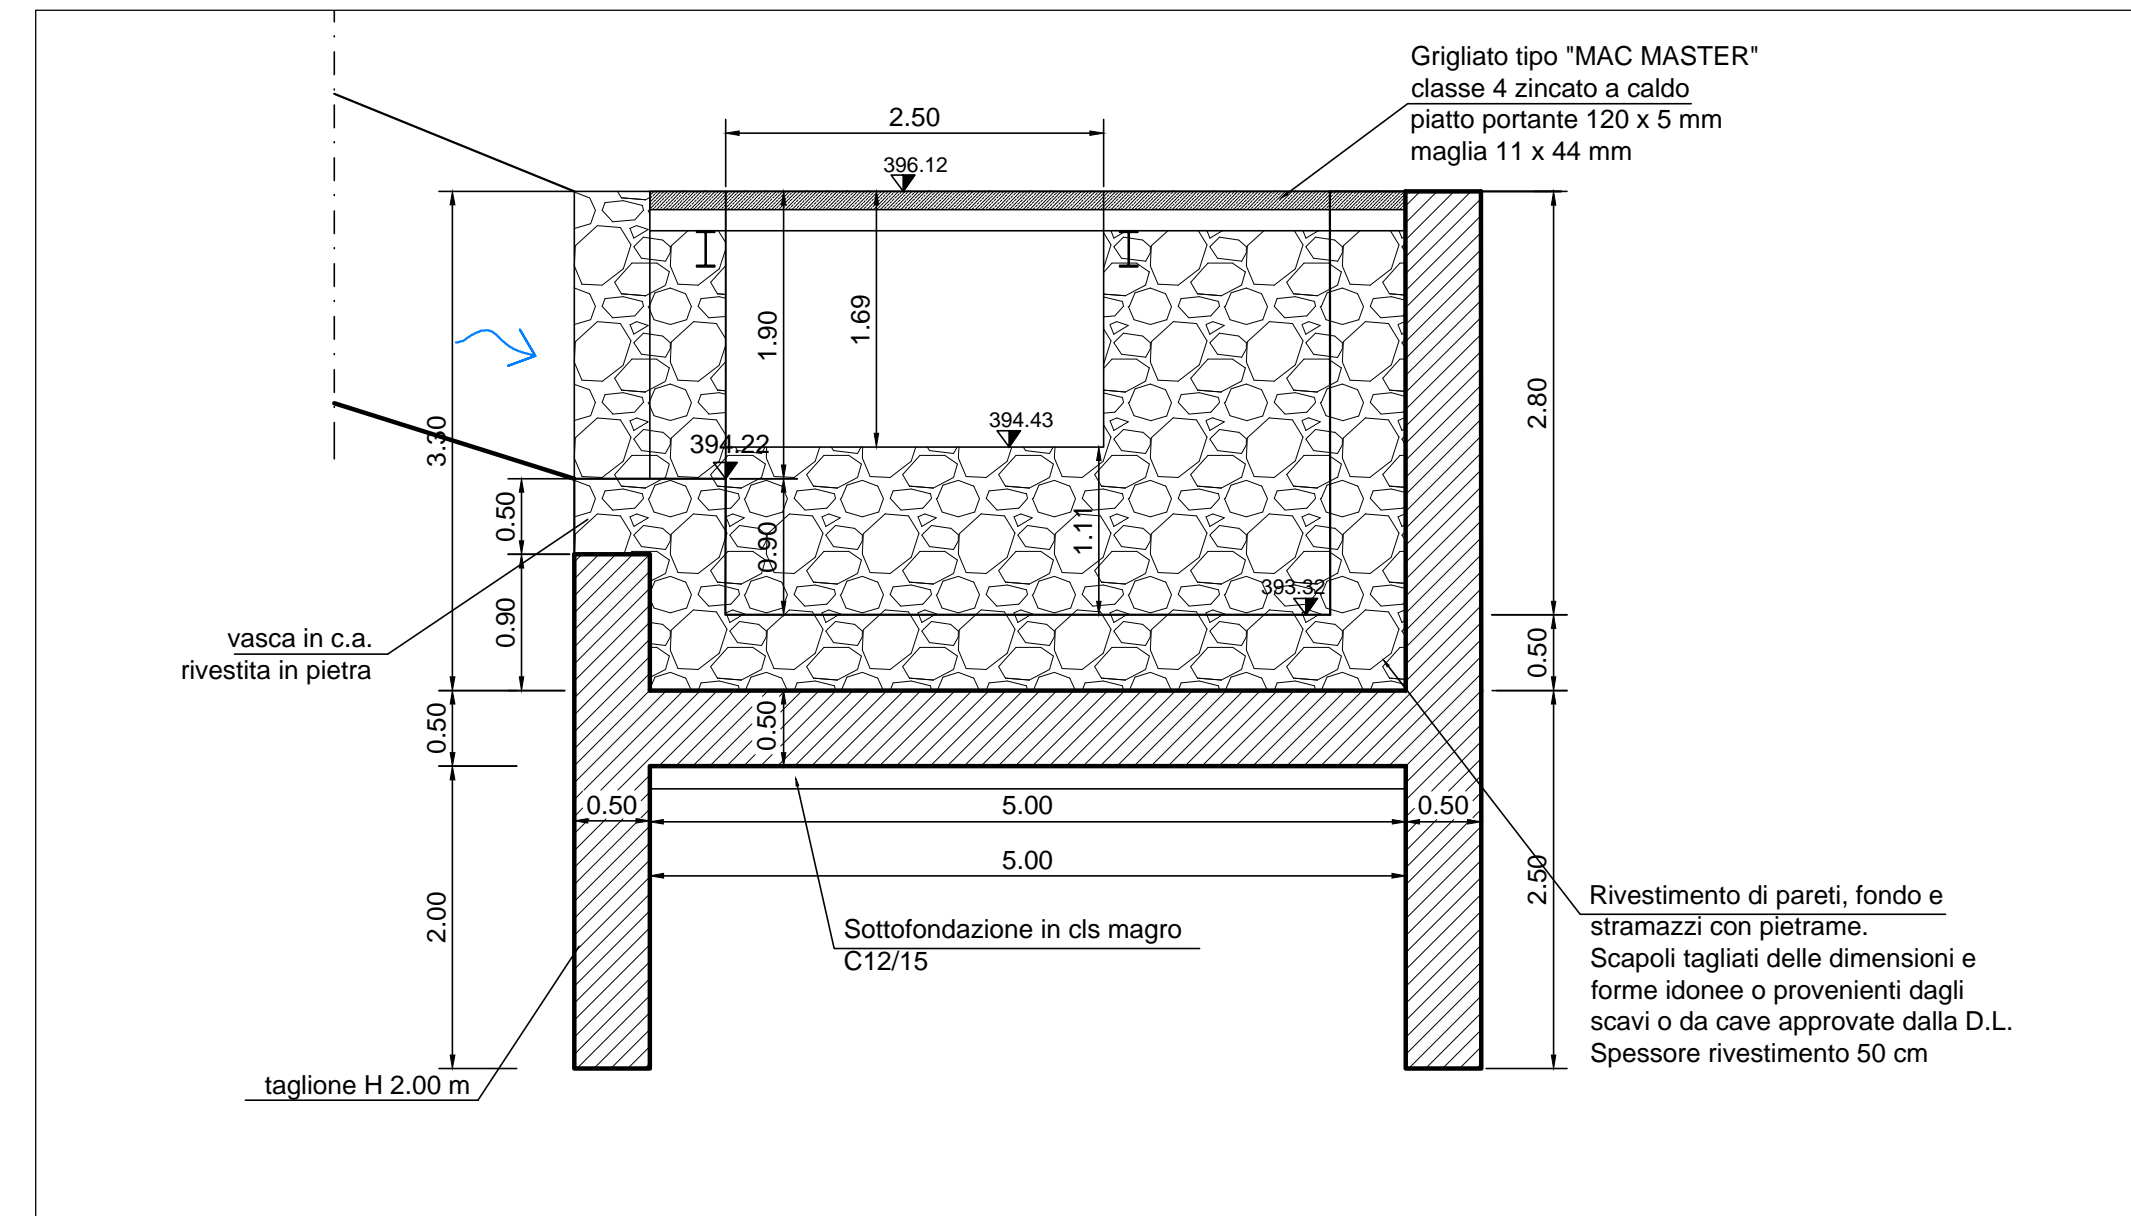


ARMATURA - PIANTA scala 1:50

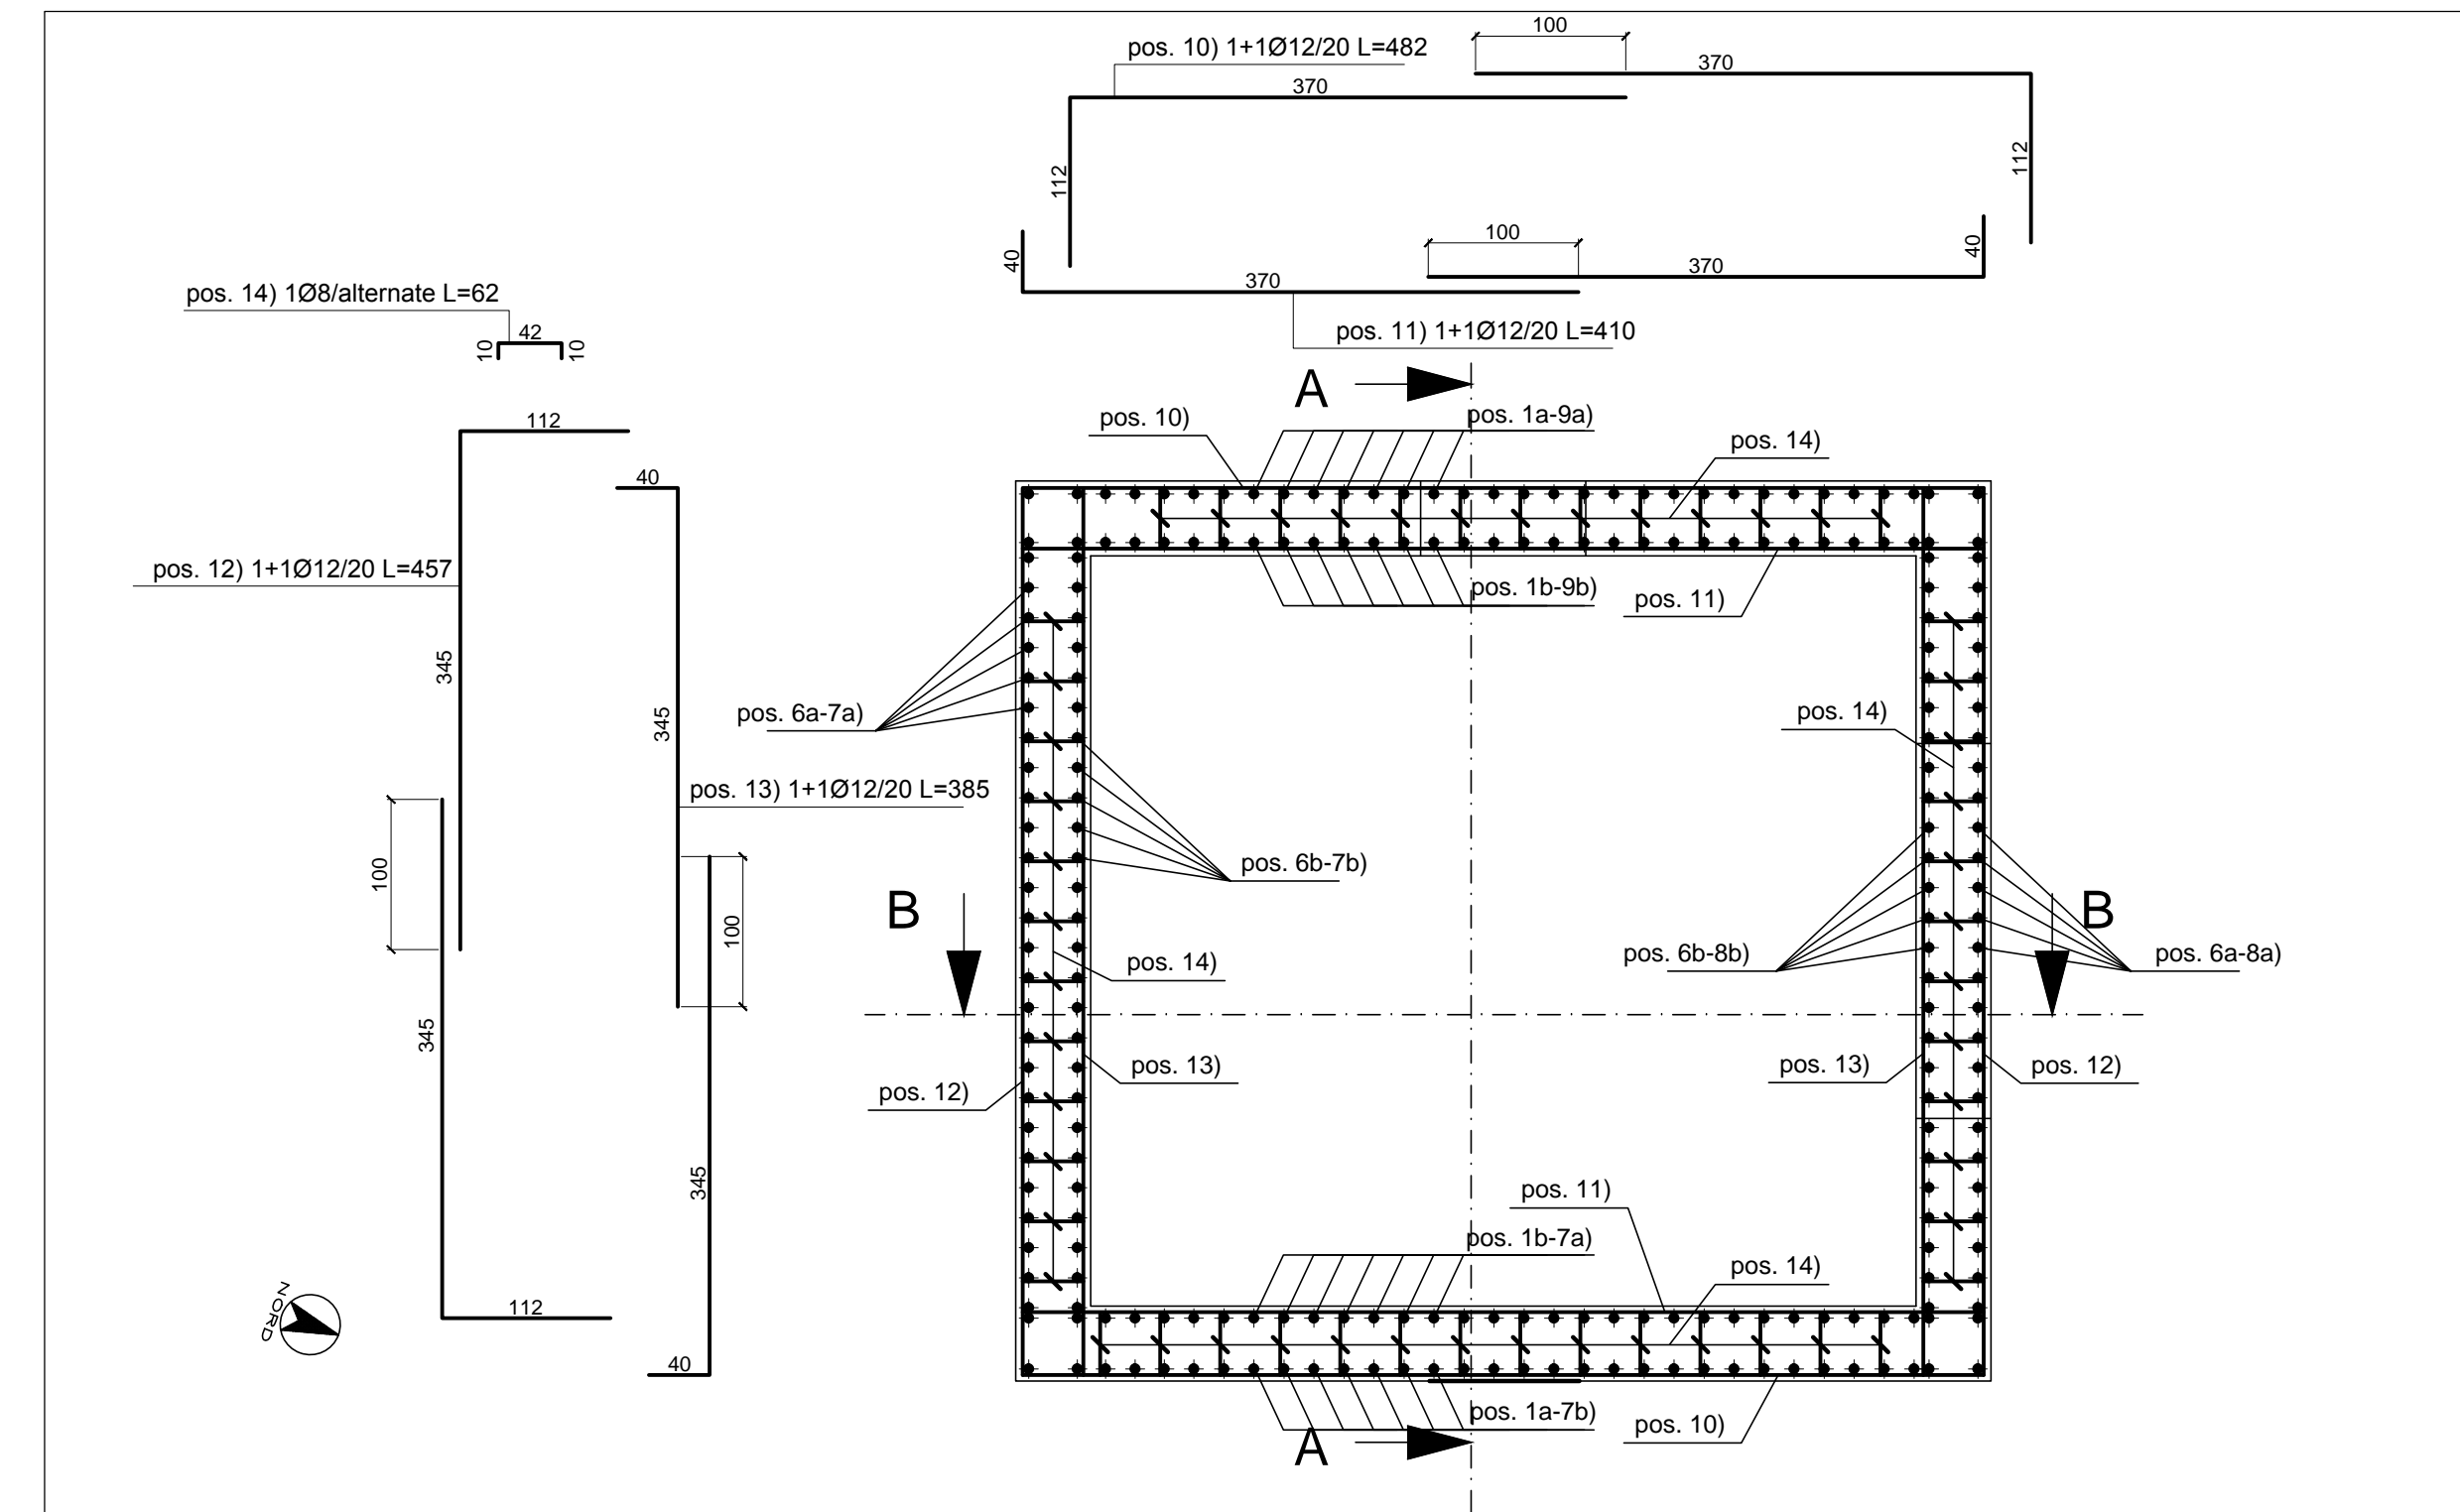

GRIGLIA - PIANTA SCHEMA ORDITURA - Scala 1:50

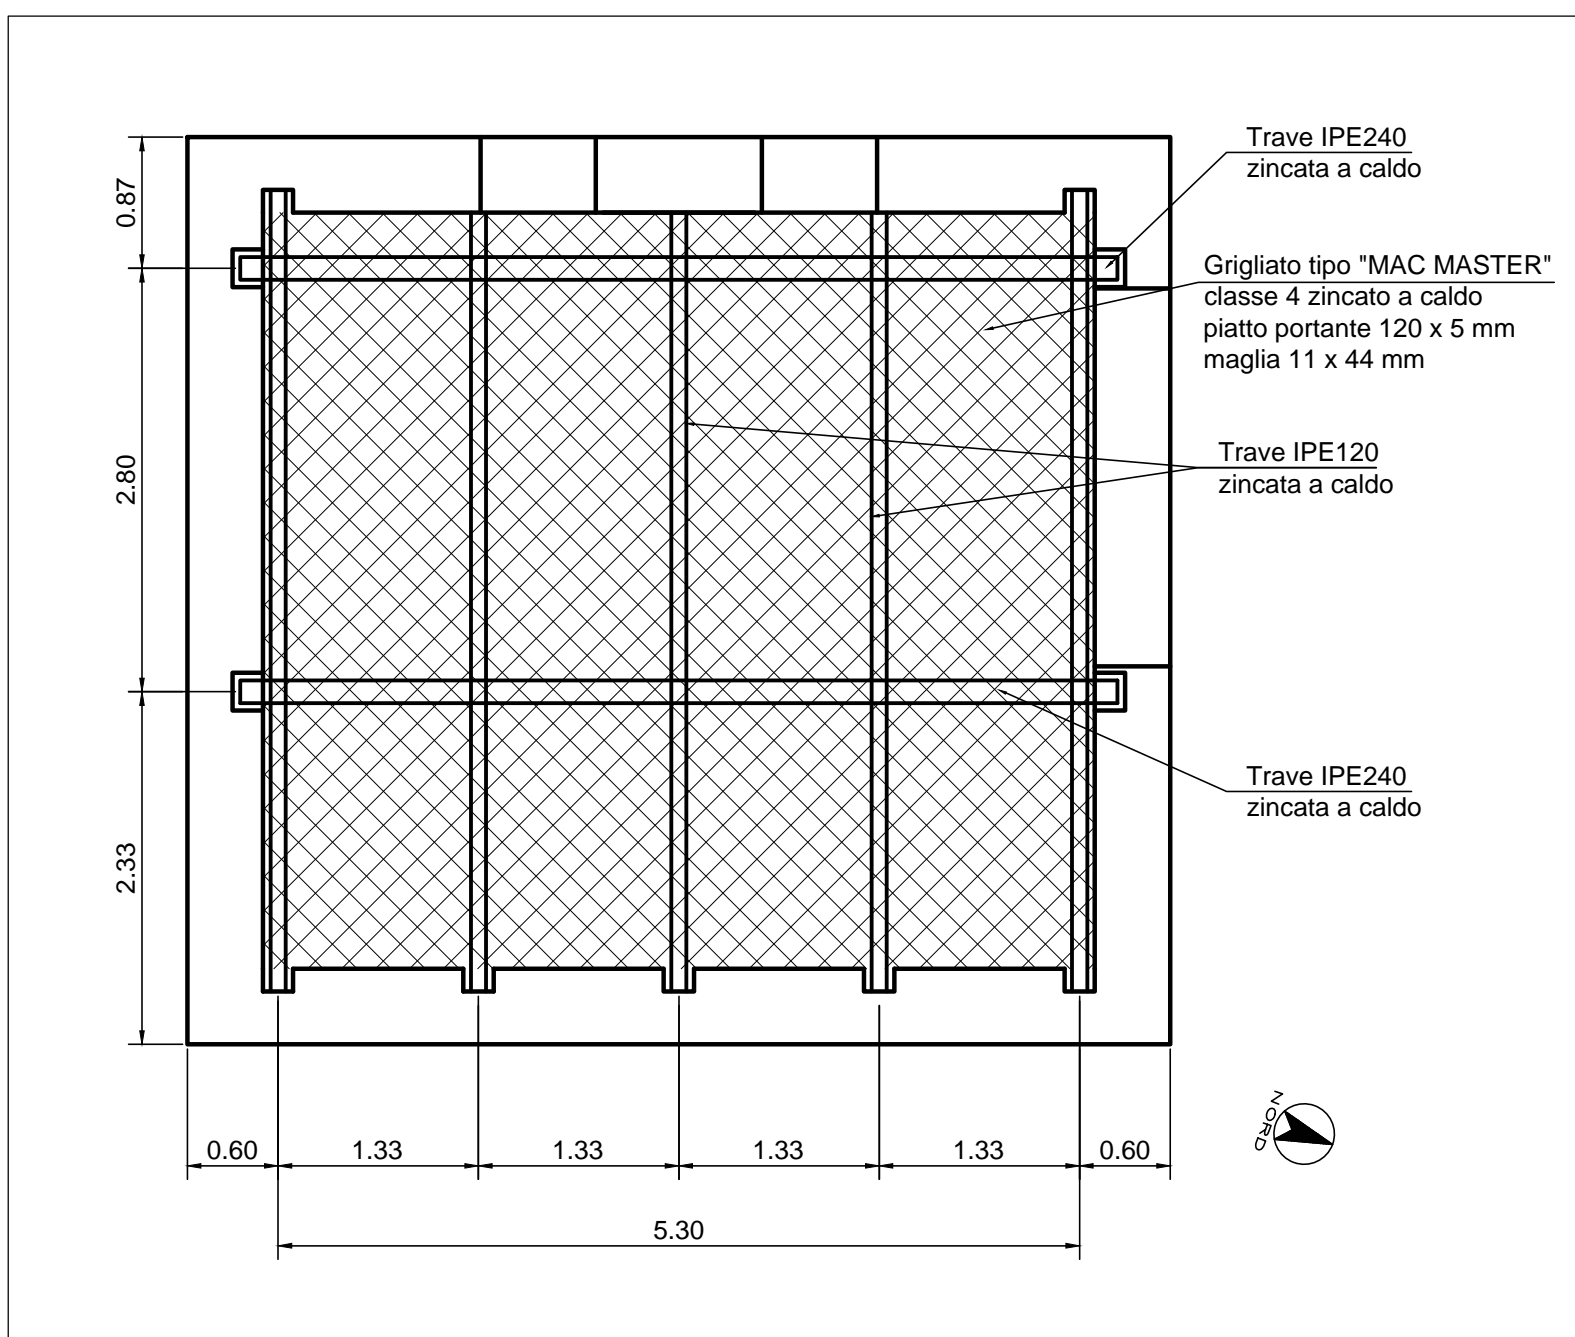

CARPENTERIA - SEZIONE B-B scala 1:50

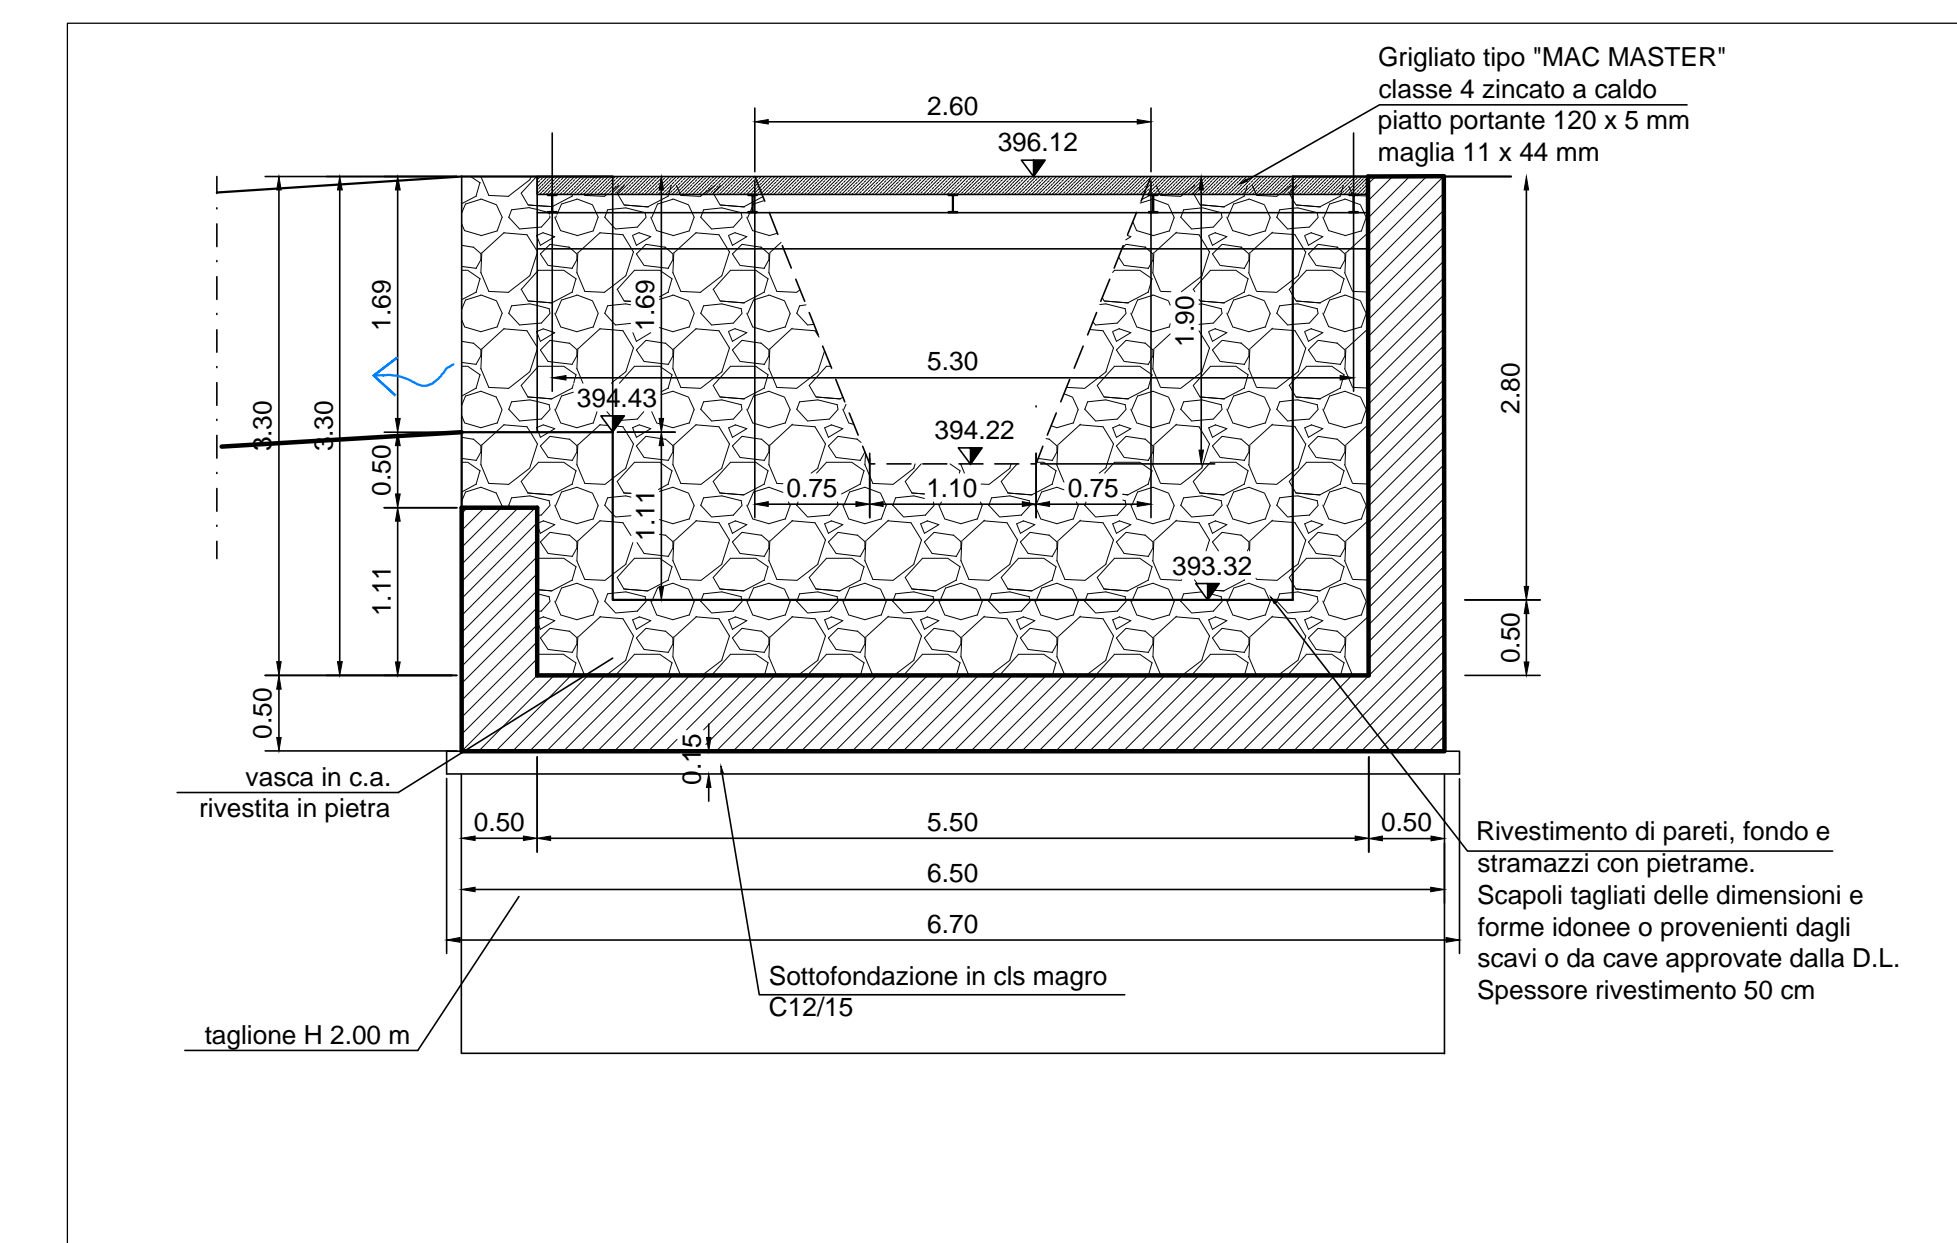

INQUADRAMENTO scala 1:500

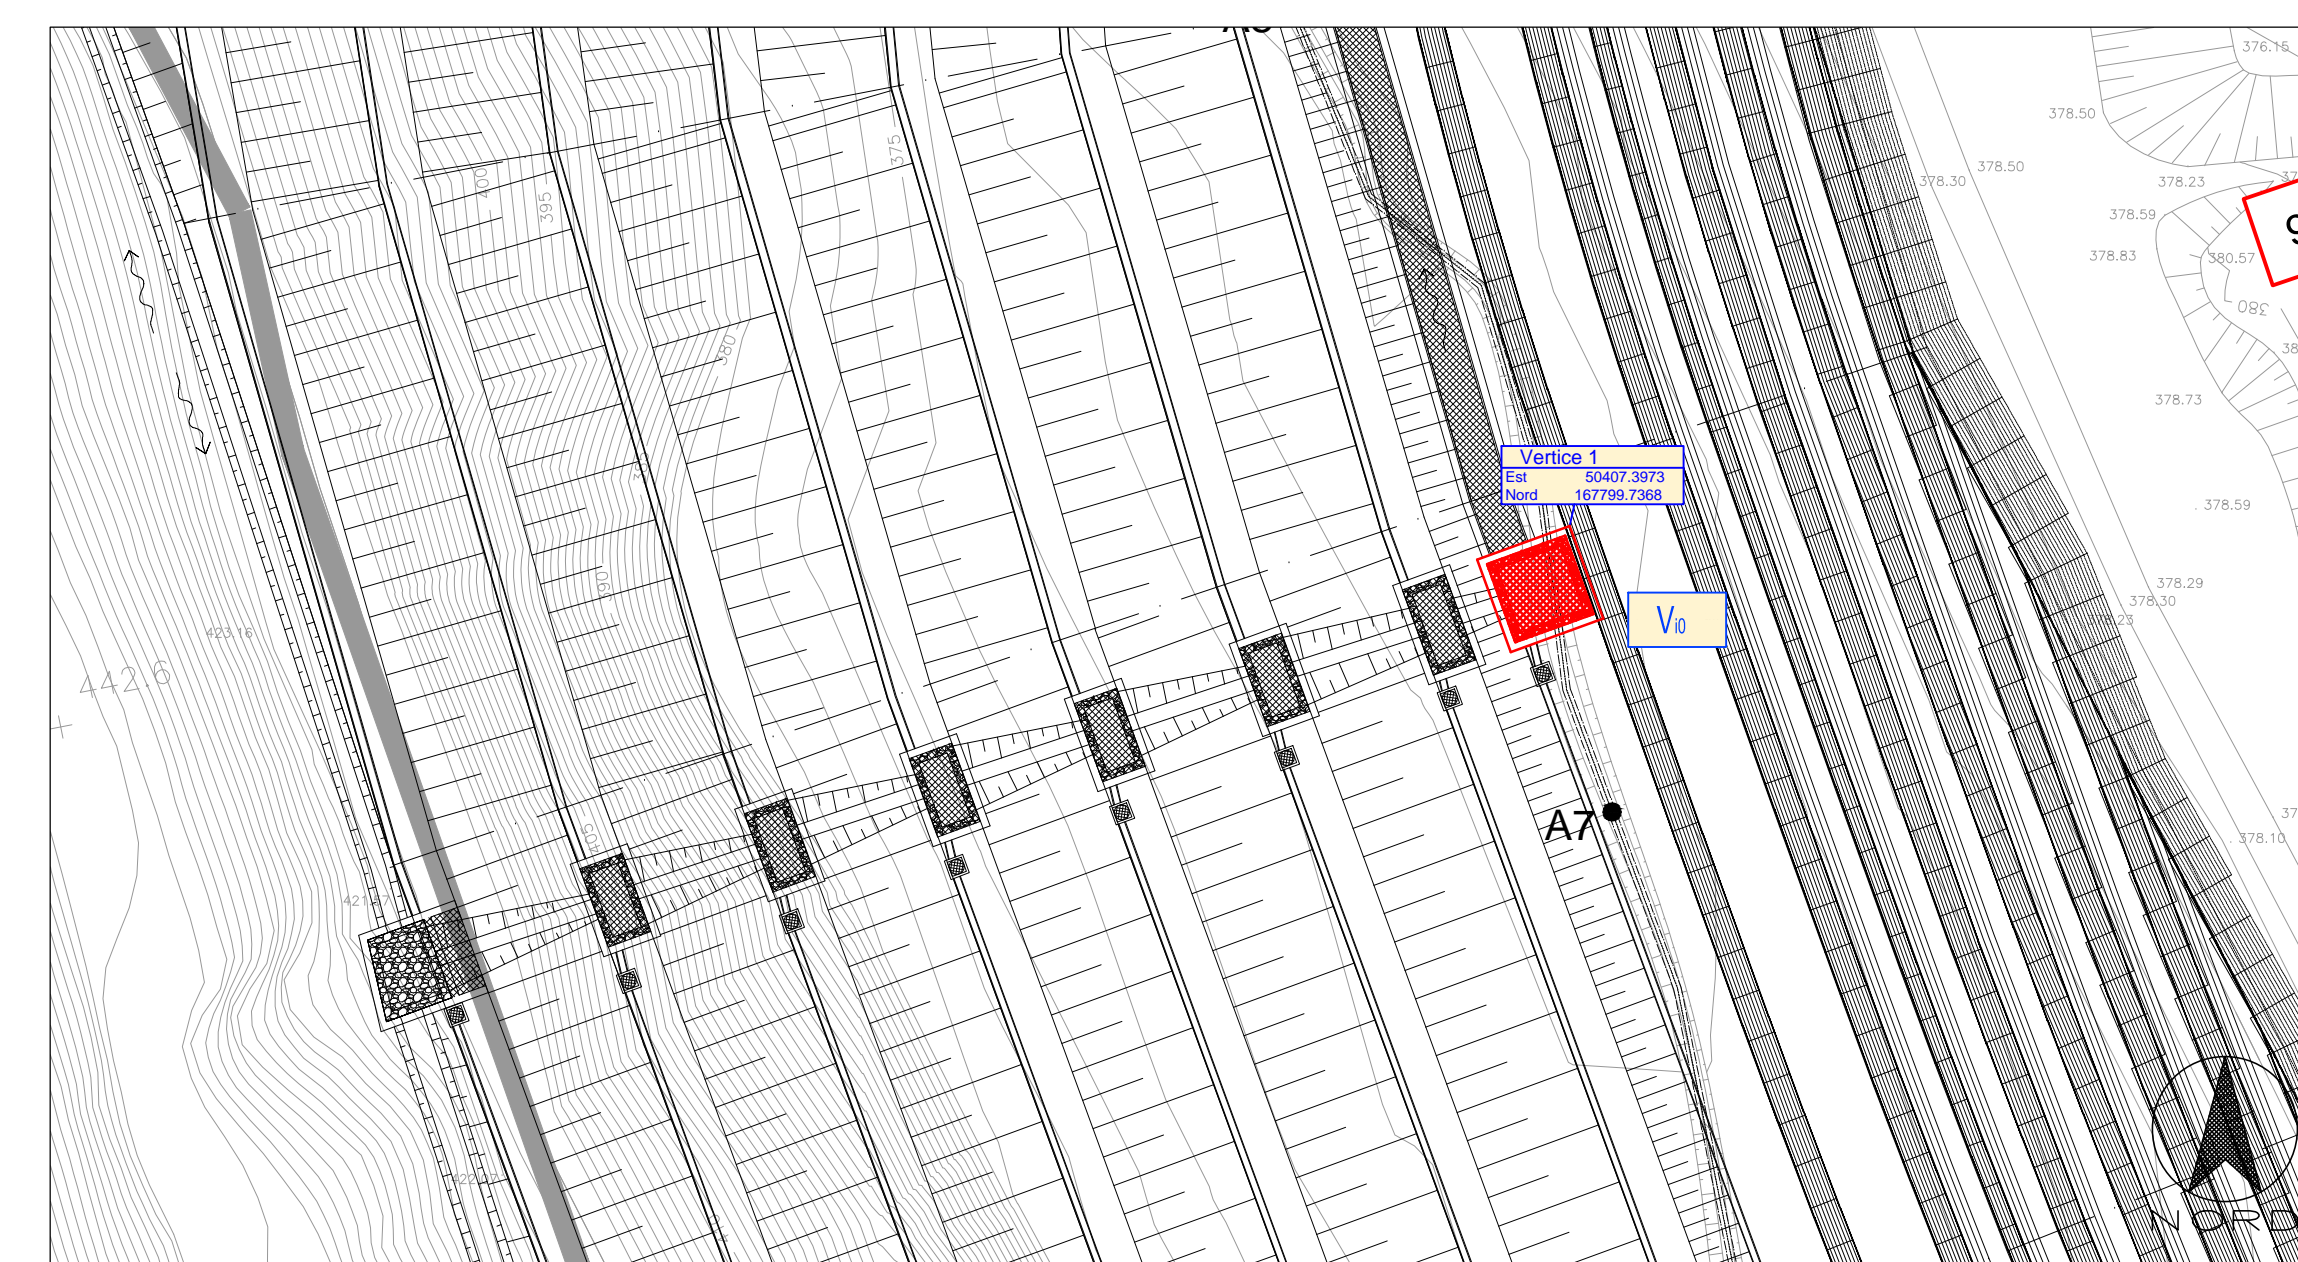


TABELLA MATERIALI VASCHE				
CALCESTRUZZO (UNI EN 206-1 / UNI 11104 / UNI EN 1992-1-1)				
ELEMENTO	CLASSE DI ESPOSIZIONE	CLASSE DI RESISTENZA MINIMA	Copriferro	Classe di consistenza (*)
FONDAZIONI	XC2	C32/40	4cm +/-1	S4
ELEVAZIONI	XC2	C32/40	4cm +/-1	S4
TAGLIONE DI ANCORAGGIO	XC2	C25/30	4cm +/-1	S3-S5
SOTTOFONDAZIONI IN CLS MAGRO		C12/15		
(*) Per i getti superficiali di finitura sp. 10cm Classe S3 C' è richiesto aggregato non gelato conforme a UNI EN 12620 e diametro massimo 32mm. Per getti di finitura 25mm. Tutti i getti di cui saranno costituiti con componente separato e ritiro compensato.				
ACCIAIO per C.A.		B450C controllato in stabilimento fyk2: 450 N/mm <sup>2</sup> fy2: 540 N/mm <sup>2</sup>		
INCIDENZA D'ARMATURA 120 Kg/mc		Caratteristiche generali: solidabilità, aderenza migliorata, controllo permanente in stabilimento		
ACCIAIO per grigliati		S355J2 - S235JR		

COMMITTENTE:  
 ALTA SORVEGLIANZA:  
 GENERAL CONTRACTOR:  
 INFRASTRUTTURE FERROVIARIE STRATEGICHE DEFINITE DALLA LEGGE OBBIETTIVO N.443/01  
 TRATTA A.V./A.C. TERZO VALICO DEI GIOVI  
 PROGETTO DEFINITIVO  
**RIQUALIFICAZIONE AMBIENTALE VAL LEMME**  
 Vasca Viò Carpenteria e armatura

GENERAL CONTRACTOR	Consorzio			ITALFERR S.p.A.		SCALA:
<b>Cociv</b>	Project Manager			Ing. E. Paganò		VARE
Date: 15/10/2015						
COMMESSA	LOTTO	FASE	ENTE	TIPO DOC.	OPERA/DISCIPLINA	PROGR.
A301	00	D	CV	BZ	DP0400	017
PROGETTAZIONE						
Rev.	Descrizione emissione	Redatto	Data	Verificato	Data	Progettista
E00	Prima emissione	FORN	15/10/2015	PANZA	15/10/2015	A. Merello

n. Elab. Nome File: A301-00-D-CV-02-OP-04-01-15-00  
 CUP: F81H920000000008