GRIGLIA - TIPOLOGICO SEZIONE scala 1:5

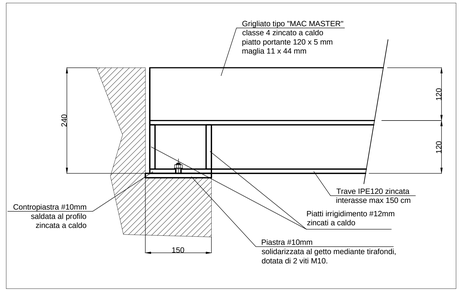

GRIGLIA - STRALCIO PLANIMETRICO scala 1:5

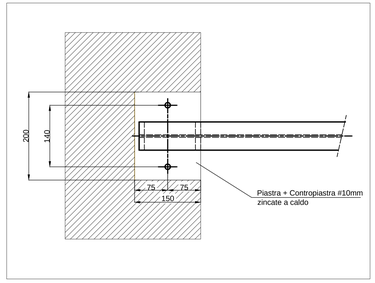

GRIGLIA - PIANTA SCHEMA ORDITURA - Scala 1:50

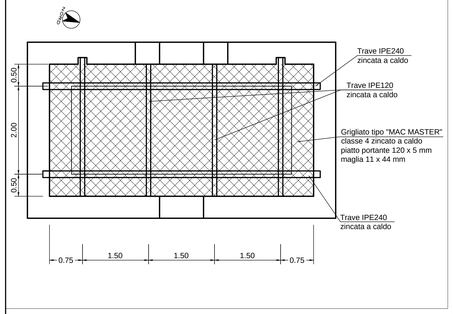

CARPENTERIA PIANTA scala 1:50

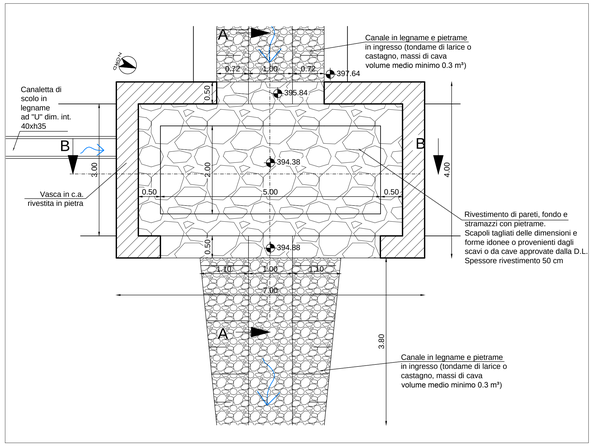

CARPENTERIA SEZIONE A-A scala 1:50

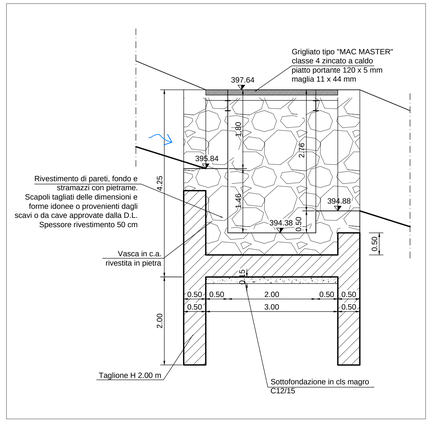

CARPENTERIA SEZIONE B-B scala 1:50

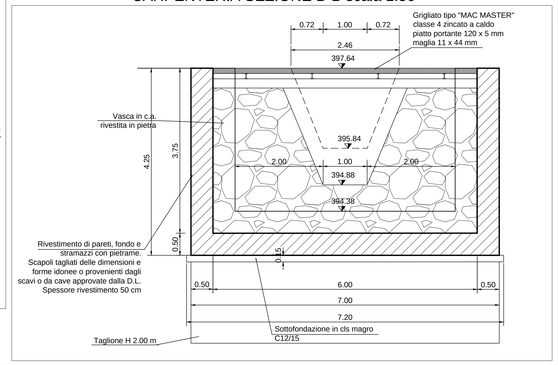

ARMATURA PIANTA scala 1:50

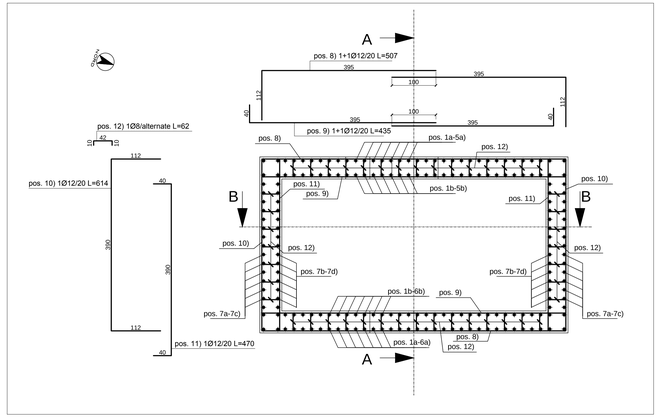

ARMATURA SEZIONE A-A scala 1:50

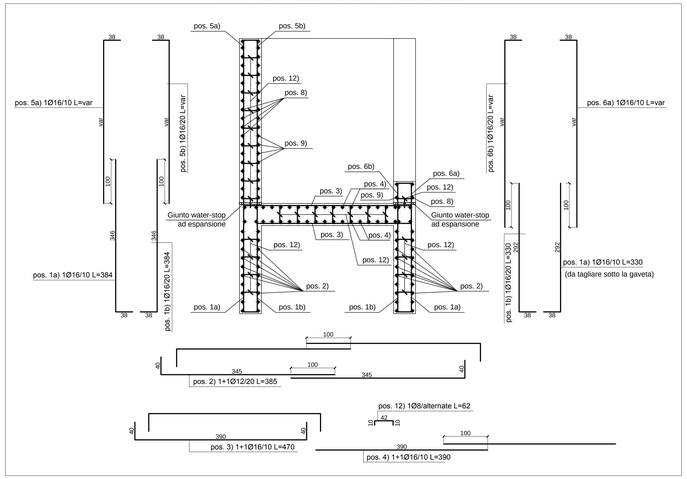

TABELLA MATERIALI VASCHE

CALCESTRUZZO

(UNI EN 206-1 / UNI 11104 / UNI EN 1992-1-1)

ELEMENTO	CLASSE DI ESPOSIZIONE	CLASSE DI RESISTENZA MINIMA	Copriferro	Classe di consistenza (*)
FONDAZIONI	XC2	C32/40	4cm +/-1	S4
ELEVAZIONI	XC2	C32/40	4cm +/-1	S4
TAGLIONE DI ANCORAGGIO	XC2	C25/30	4cm +/-1	S3-S5
SOTTOFONDAZIONI IN CLS MAGRO		C12/15		

(*) Per i getti superficiali di finitura sp. 10cm Classe S3

E' richiesto aggregato non gelivo conforme a UNI EN 12620 e diametro massimo 32mm. Per getti di finitura 25mm.

Tutti i getti di cls saranno addittivati con componente espansivo o ritiro compensato.

Classe contenuto cloruri Cl 0.2

ACCIAIO per C.A. — B450C controllato in stabilimento; fyk≥ 450 N/mmq; fyt≥ 540 N/mmq

INCIDENZA D'ARMATURA 120 Kg/mc

Caratteristiche generali: saldabilità, aderenza migliorata, controllo permanente in stabilimento

ACCIAIO per grigliati — S355J2 - S235JR

ARMATURA SEZIONE B-B scala 1:50

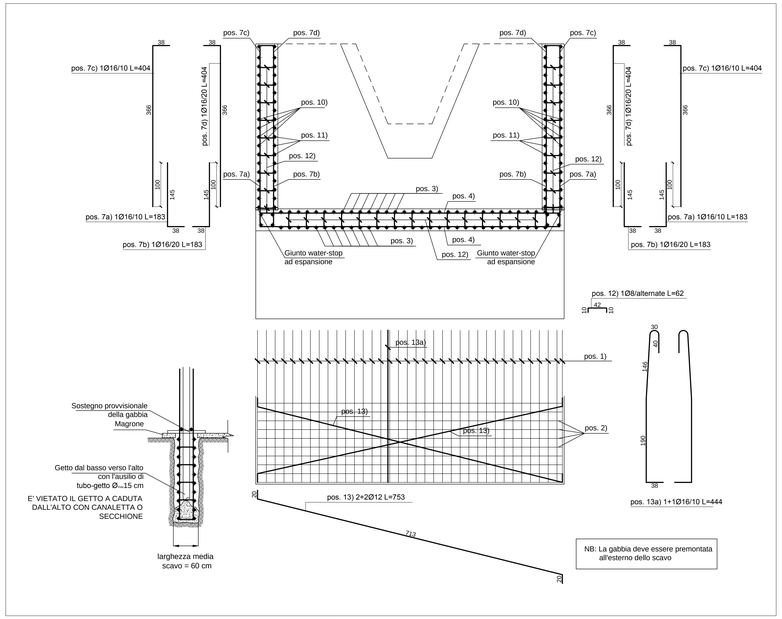

INQUADRAMENTO scala 1:500

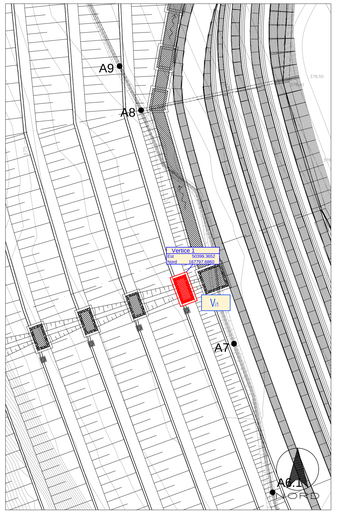

COMMITTENTE:

RFI RETE FERROVIARIA ITALIANA
GRUPPO FERROVIE DELLO STATO ITALIANE

ALTA SORVEGLIANZA:

ITALFERR
GRUPPO FERROVIE DELLO STATO ITALIANE

GENERAL CONTRACTOR:

Consorzio Cociv Collegamenti Integrati Veloci

INFRASTRUTTURE FERROVIARIE STRATEGICHE DEFINITE DALLA LEGGE OBIETTIVO N.443/01

TRATTA A.V./A.C. TERZO VALICO DEI GIOVI
PROGETTO DEFINITIVO

RIQUALIFICAZIONE AMBIENTALE VAL LEMME

Vasca Vi1 Carpenteria e armatura

GENERAL CONTRACTOR	ITALFERR S.p.A.	SCALA:
Consorzio **Cociv** Project Manager Ing. E. Pagani		VARIE
Data: 15/10/2015		

COMMESSA	LOTTO	FASE	ENTE	TIPO DOC.	OPERA/DISCIPLINA	PROGR.	REV.
A301	00	D	CV	BZ	DP0400	018	E

PROGETTAZIONE

Rev.	Descrizione emissione	Redatto	Data	Verificato	Data	Progettista Integratore	Data	IL PROGETTISTA
E00	Prima emissione	FOLTRAN	15/10/2015	PANZZA	15/10/2015	A. Mancarella	15/10/2015	ORDINE DEGLI INGEGNERI PROV. DI VENEZIA n. 4649

n. Elab.

Nome File: **A301-00-D-CV-BZ-DP04-00-018-E00**

CUP: F81H92000000008