


CARPENTERIA PIANTA - scala 1:50

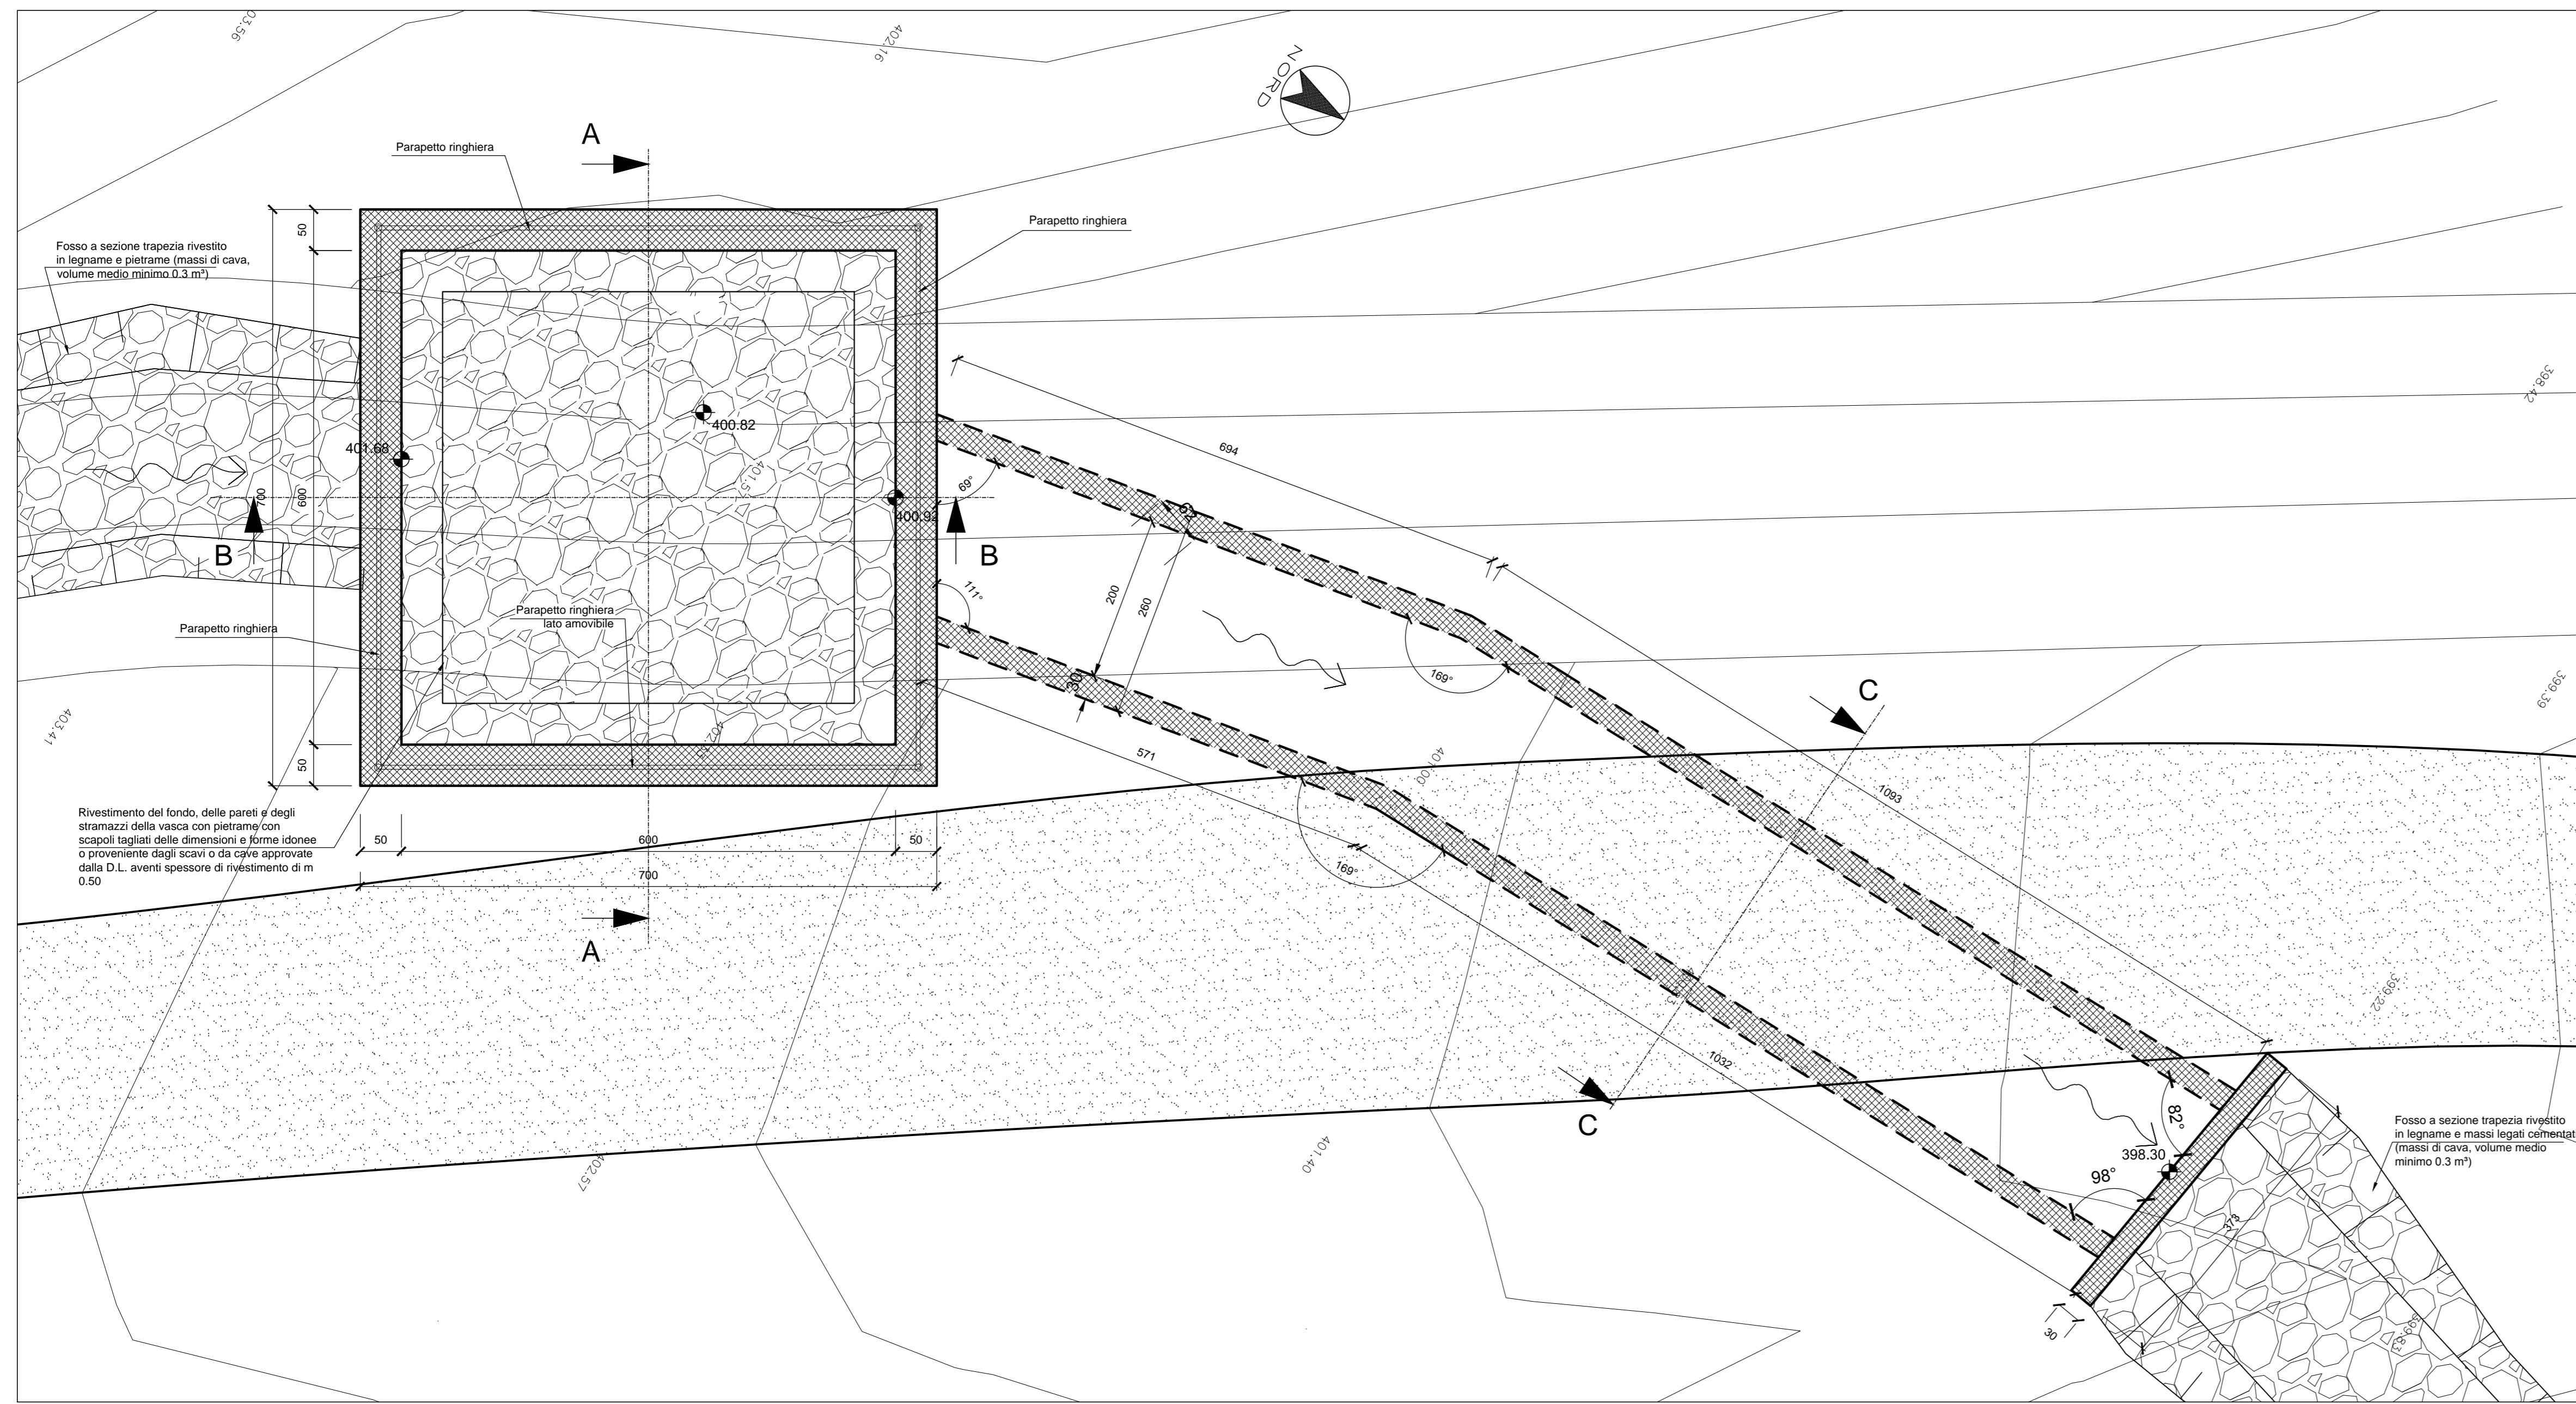

ELEMENTO	CLASSE DI ESPOSIZIONE	CLASSE DI RESISTENZA MINIMA	Copifferro	Classe di consistenza (*)
FONDAZIONI	XE2	C32/40	4cm +/-1	S4
ELEVAZIONI	XE2	C32/40	4cm +/-1	S4
SOTTOPONDAZIONI in CLS MAGRO		C12/15		

(*) Per i getti superficiali di finitura sp. 10cm Classe S3
E' richiesto spaginato non gallo conforme a UNI EN 12620 e diametro massimo 32mm. Per getti di finitura 25cm.
Tutti i getti di un sereno addobbati con componente espansivo a ritmo compensato.
Classe contenuta cloruri G 0.2


ACCIAIO per C.A.
B450C controllato in stabilimento
fyk2 450 N/mm²
fyk2 540 N/mm²

INCIDENZA D'ARMATURA 120 Kg/mc
Caratteristiche generali: saldabilità, aderenza migliorata, controllo permanente in stabilimento


ACCIAIO per grigliati
S235JR

ACCIAIO scale a pioli
S235JR


INQUADRAMENTO scala 1:500

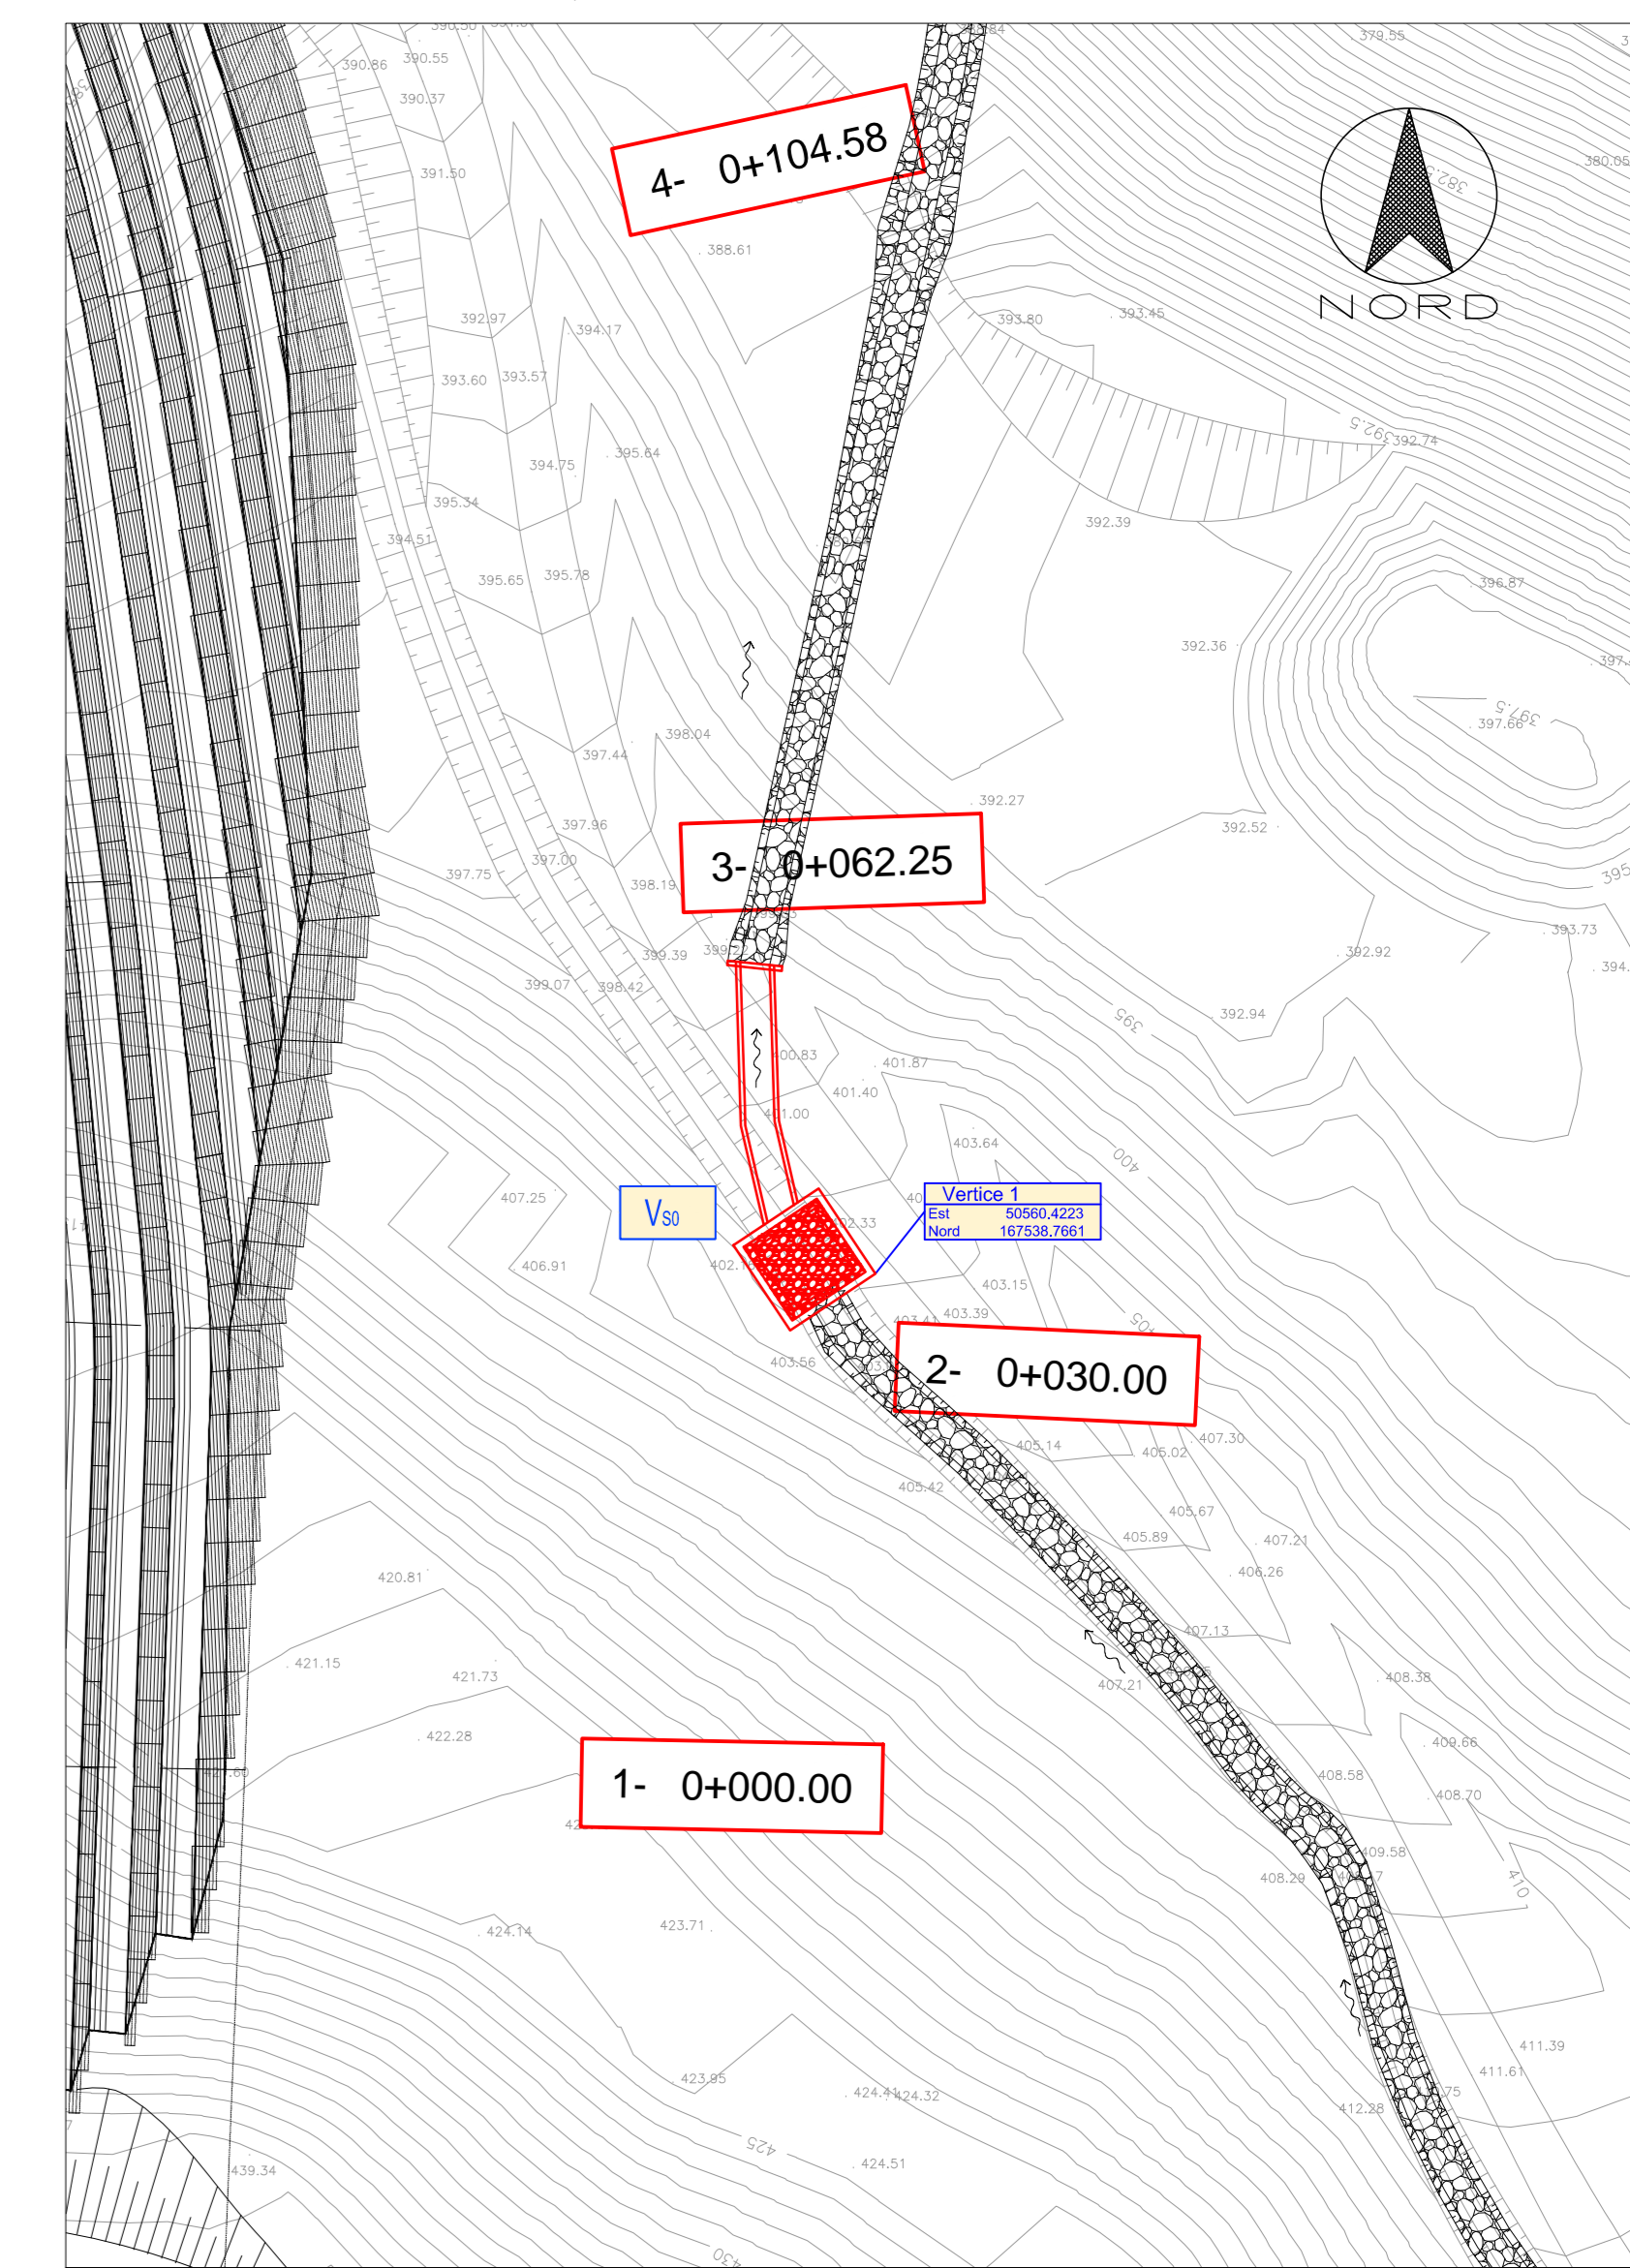


CARPENTERIA Vs0 - SEZIONE A-A scala 1:50

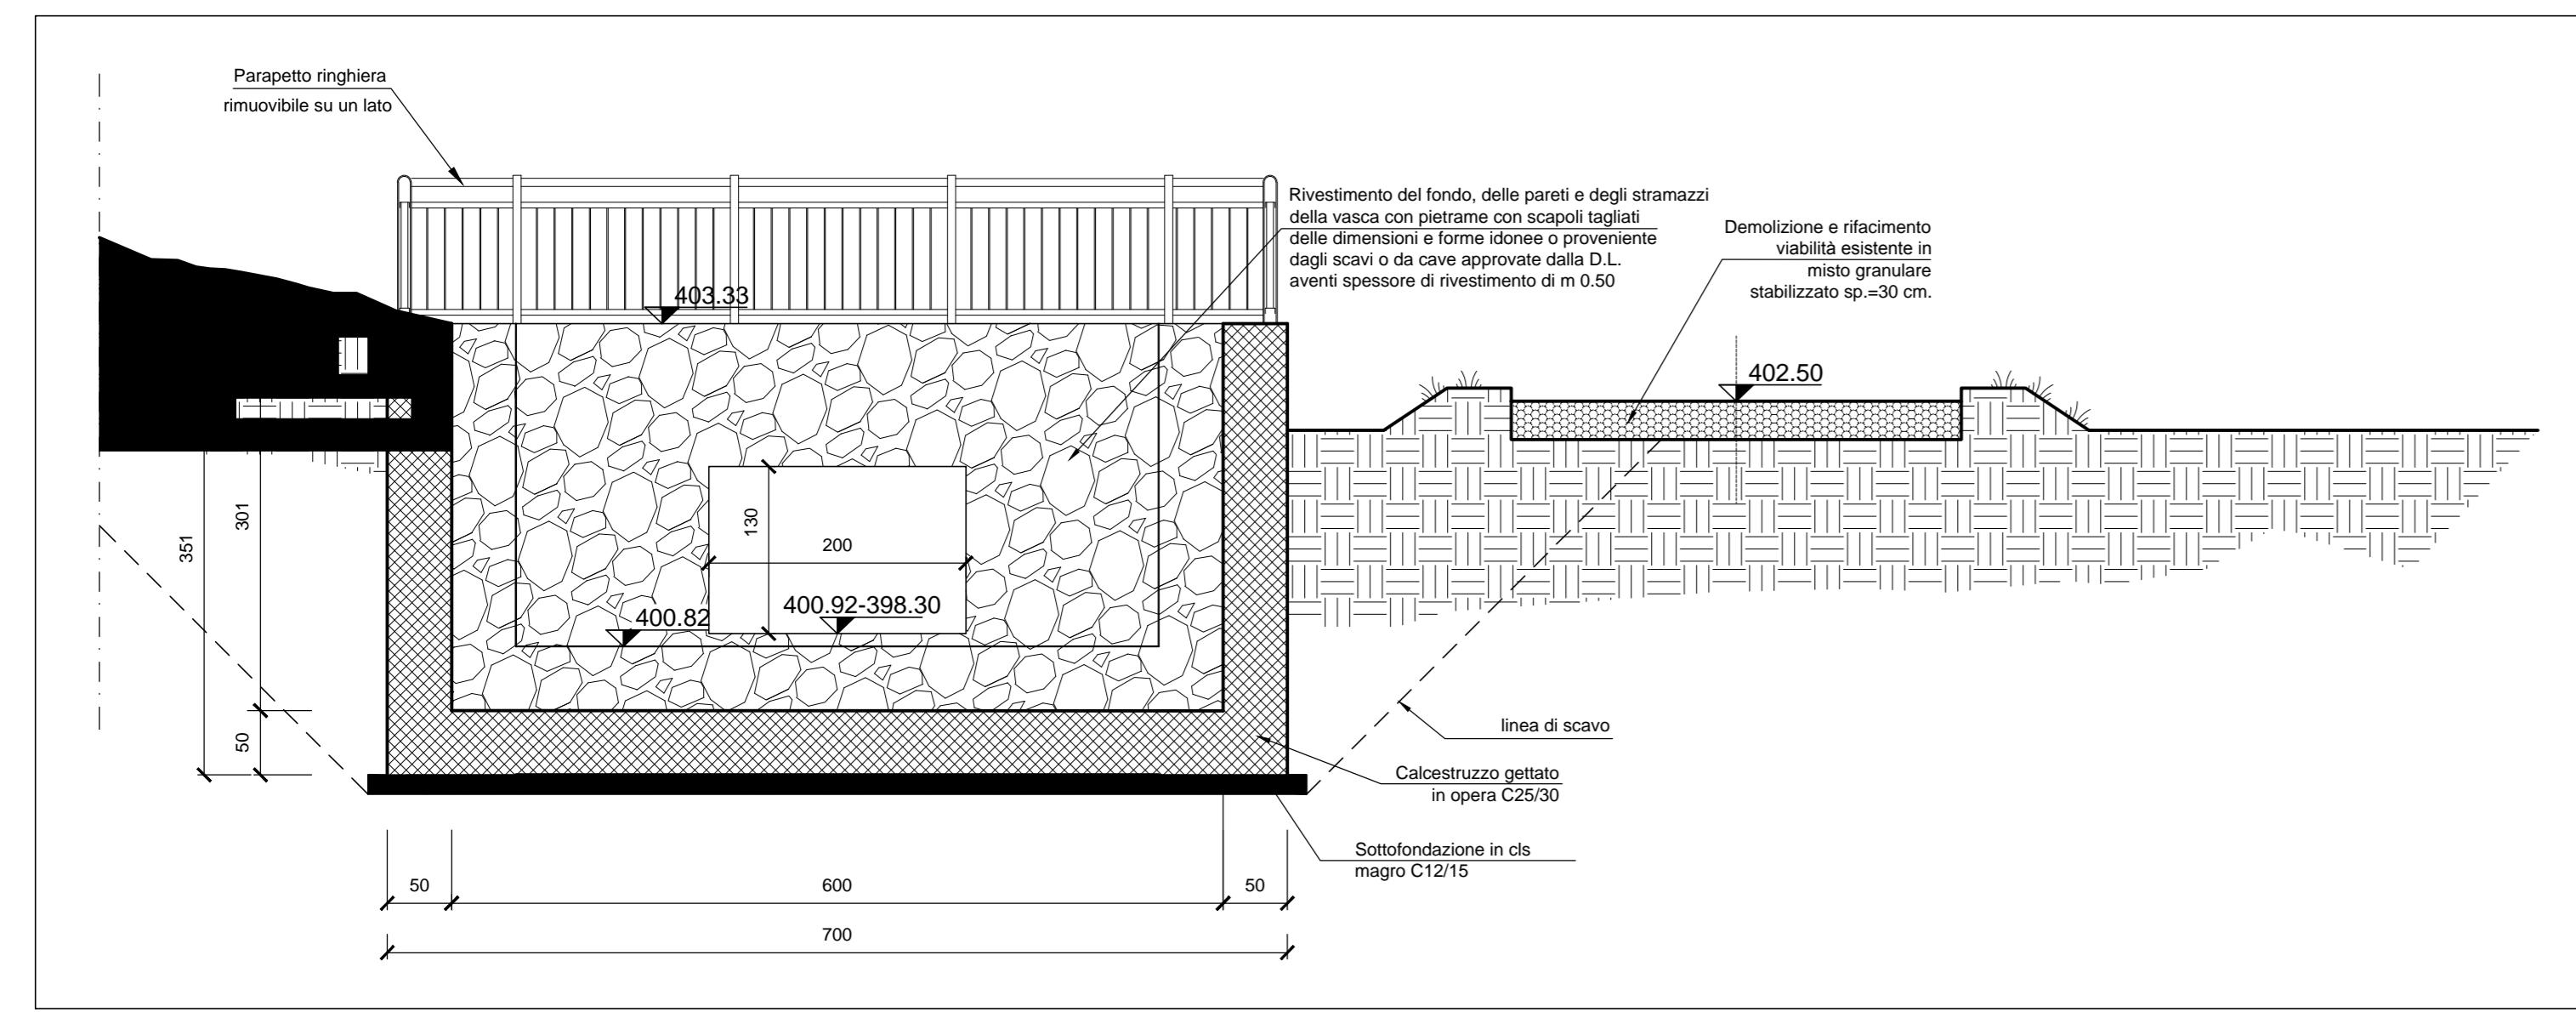


ARMATURA Vs0 - SEZIONE D-D
scala 1:50

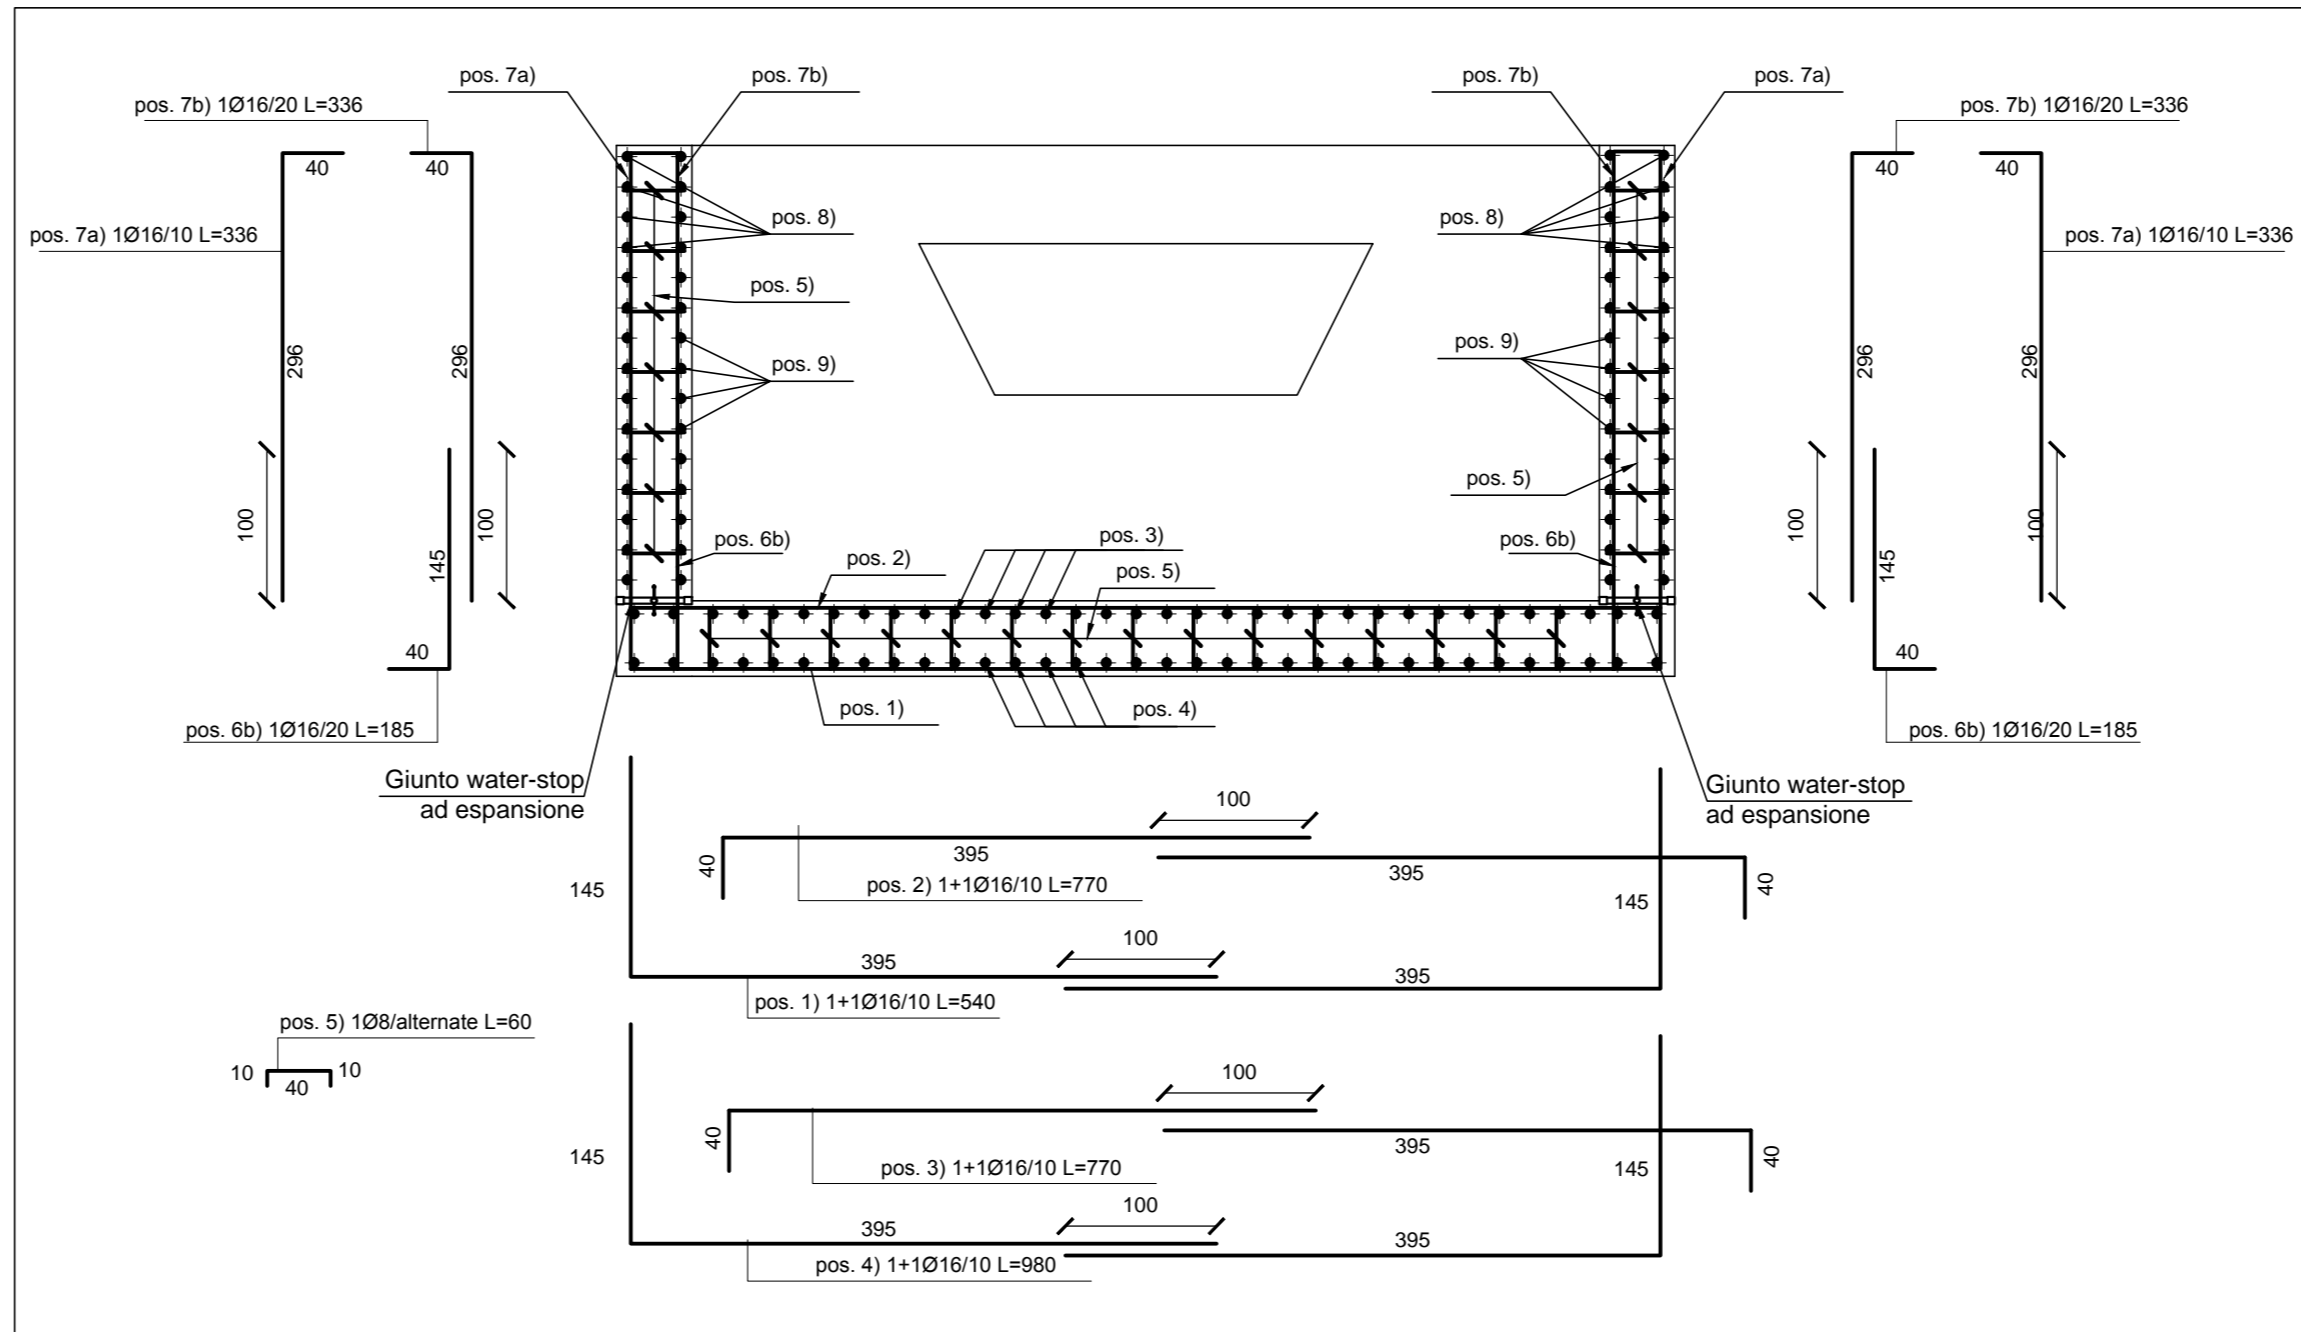


ARMATURA Vs0 - SEZIONE E-E
scala 1:50

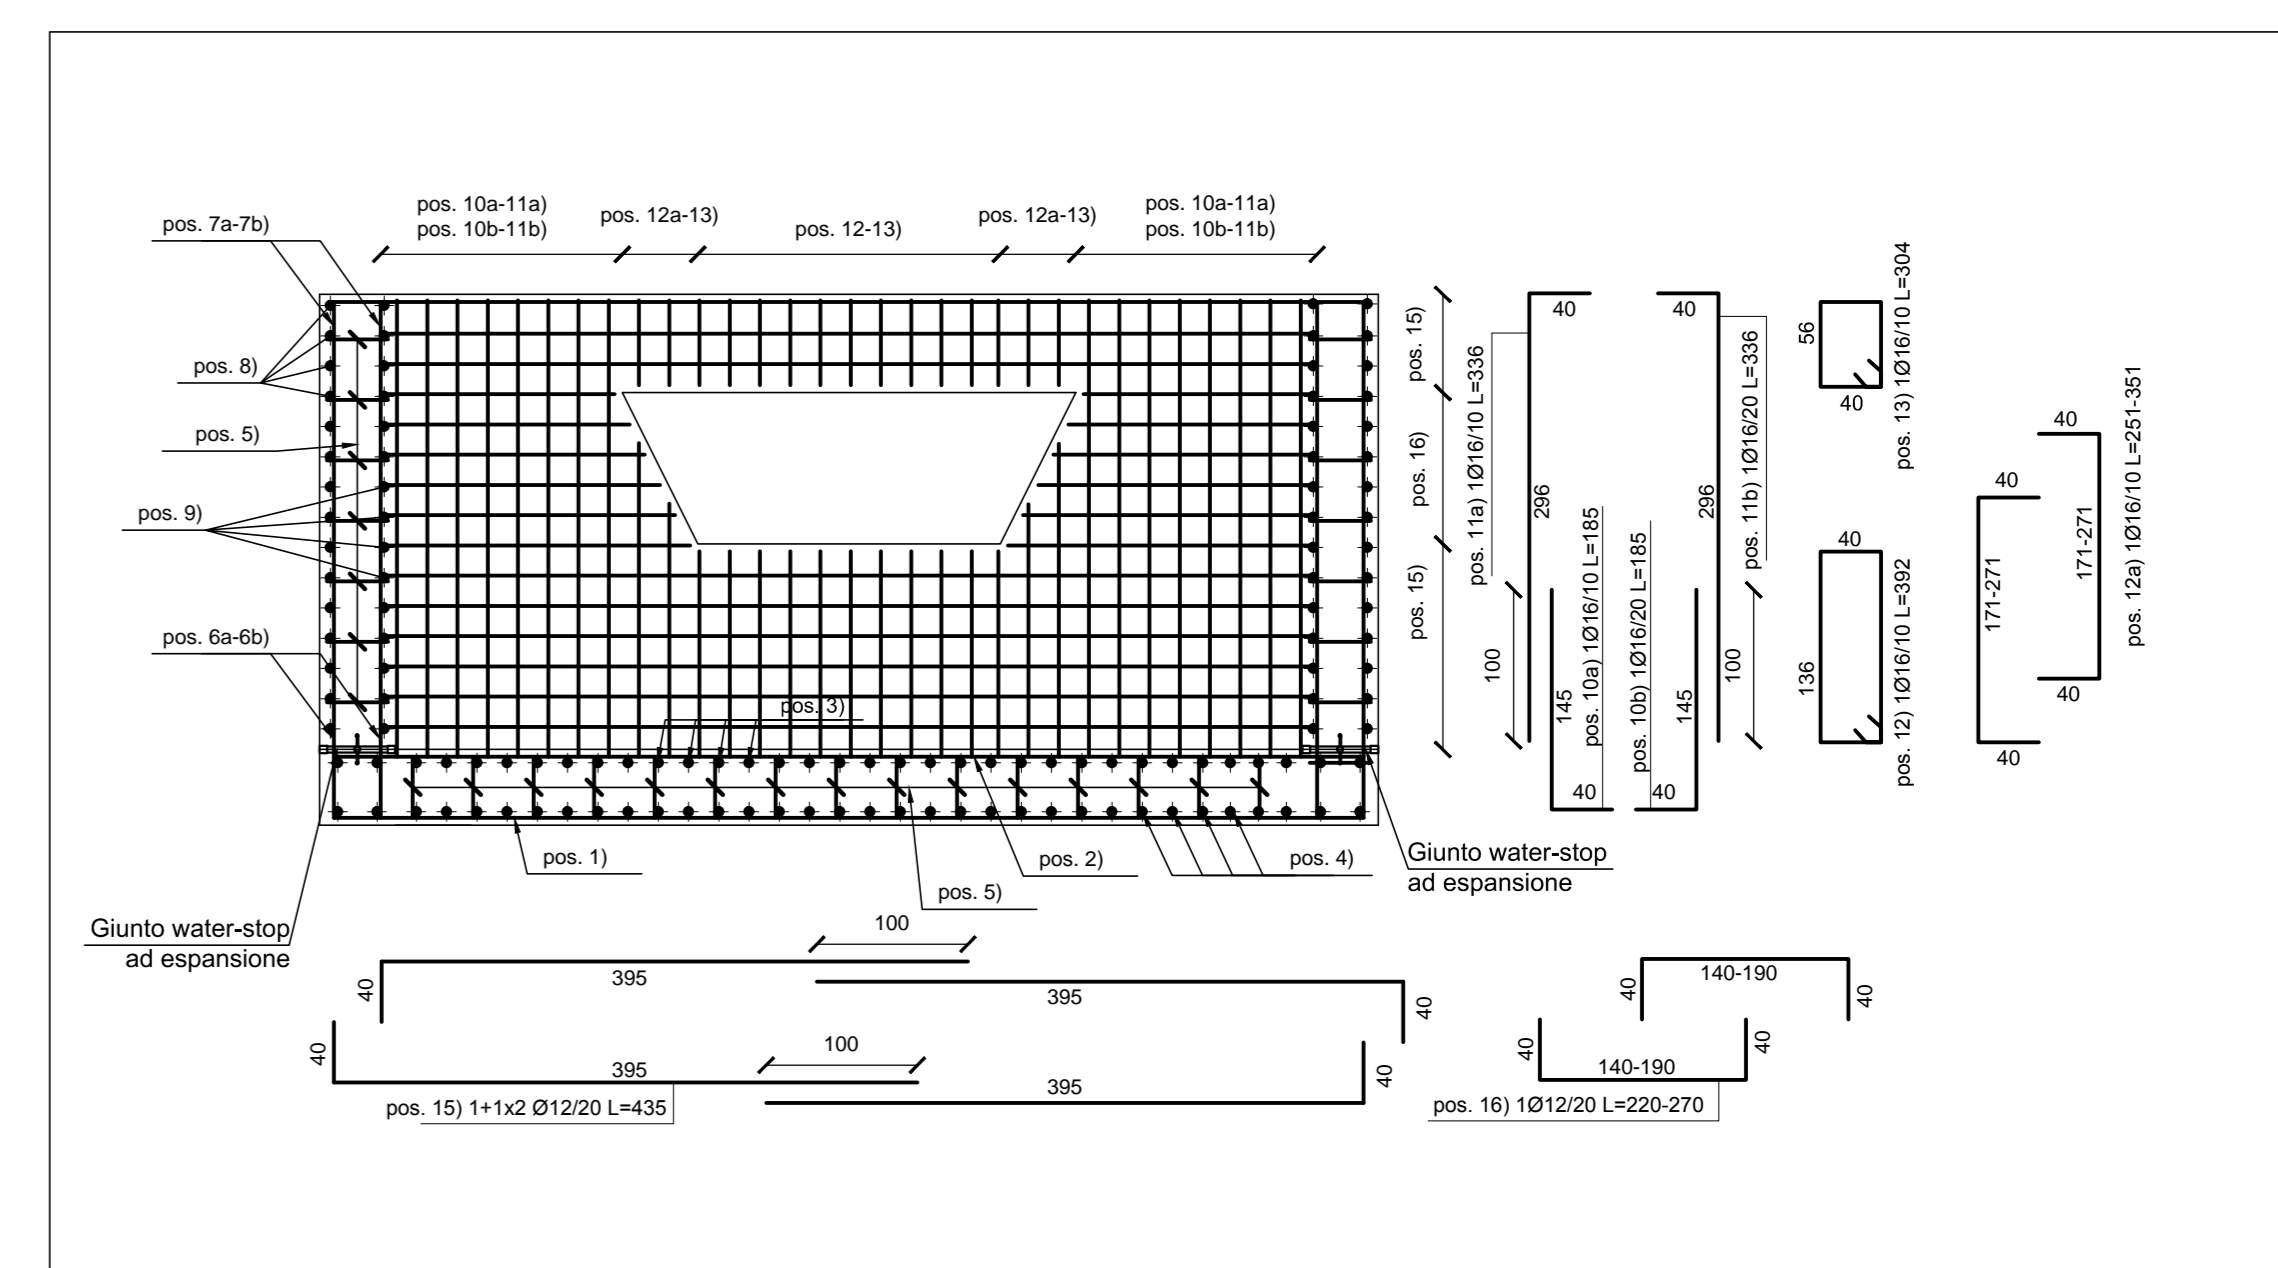


CARPENTERIA Vs0 - SEZIONE B-B scala 1:50

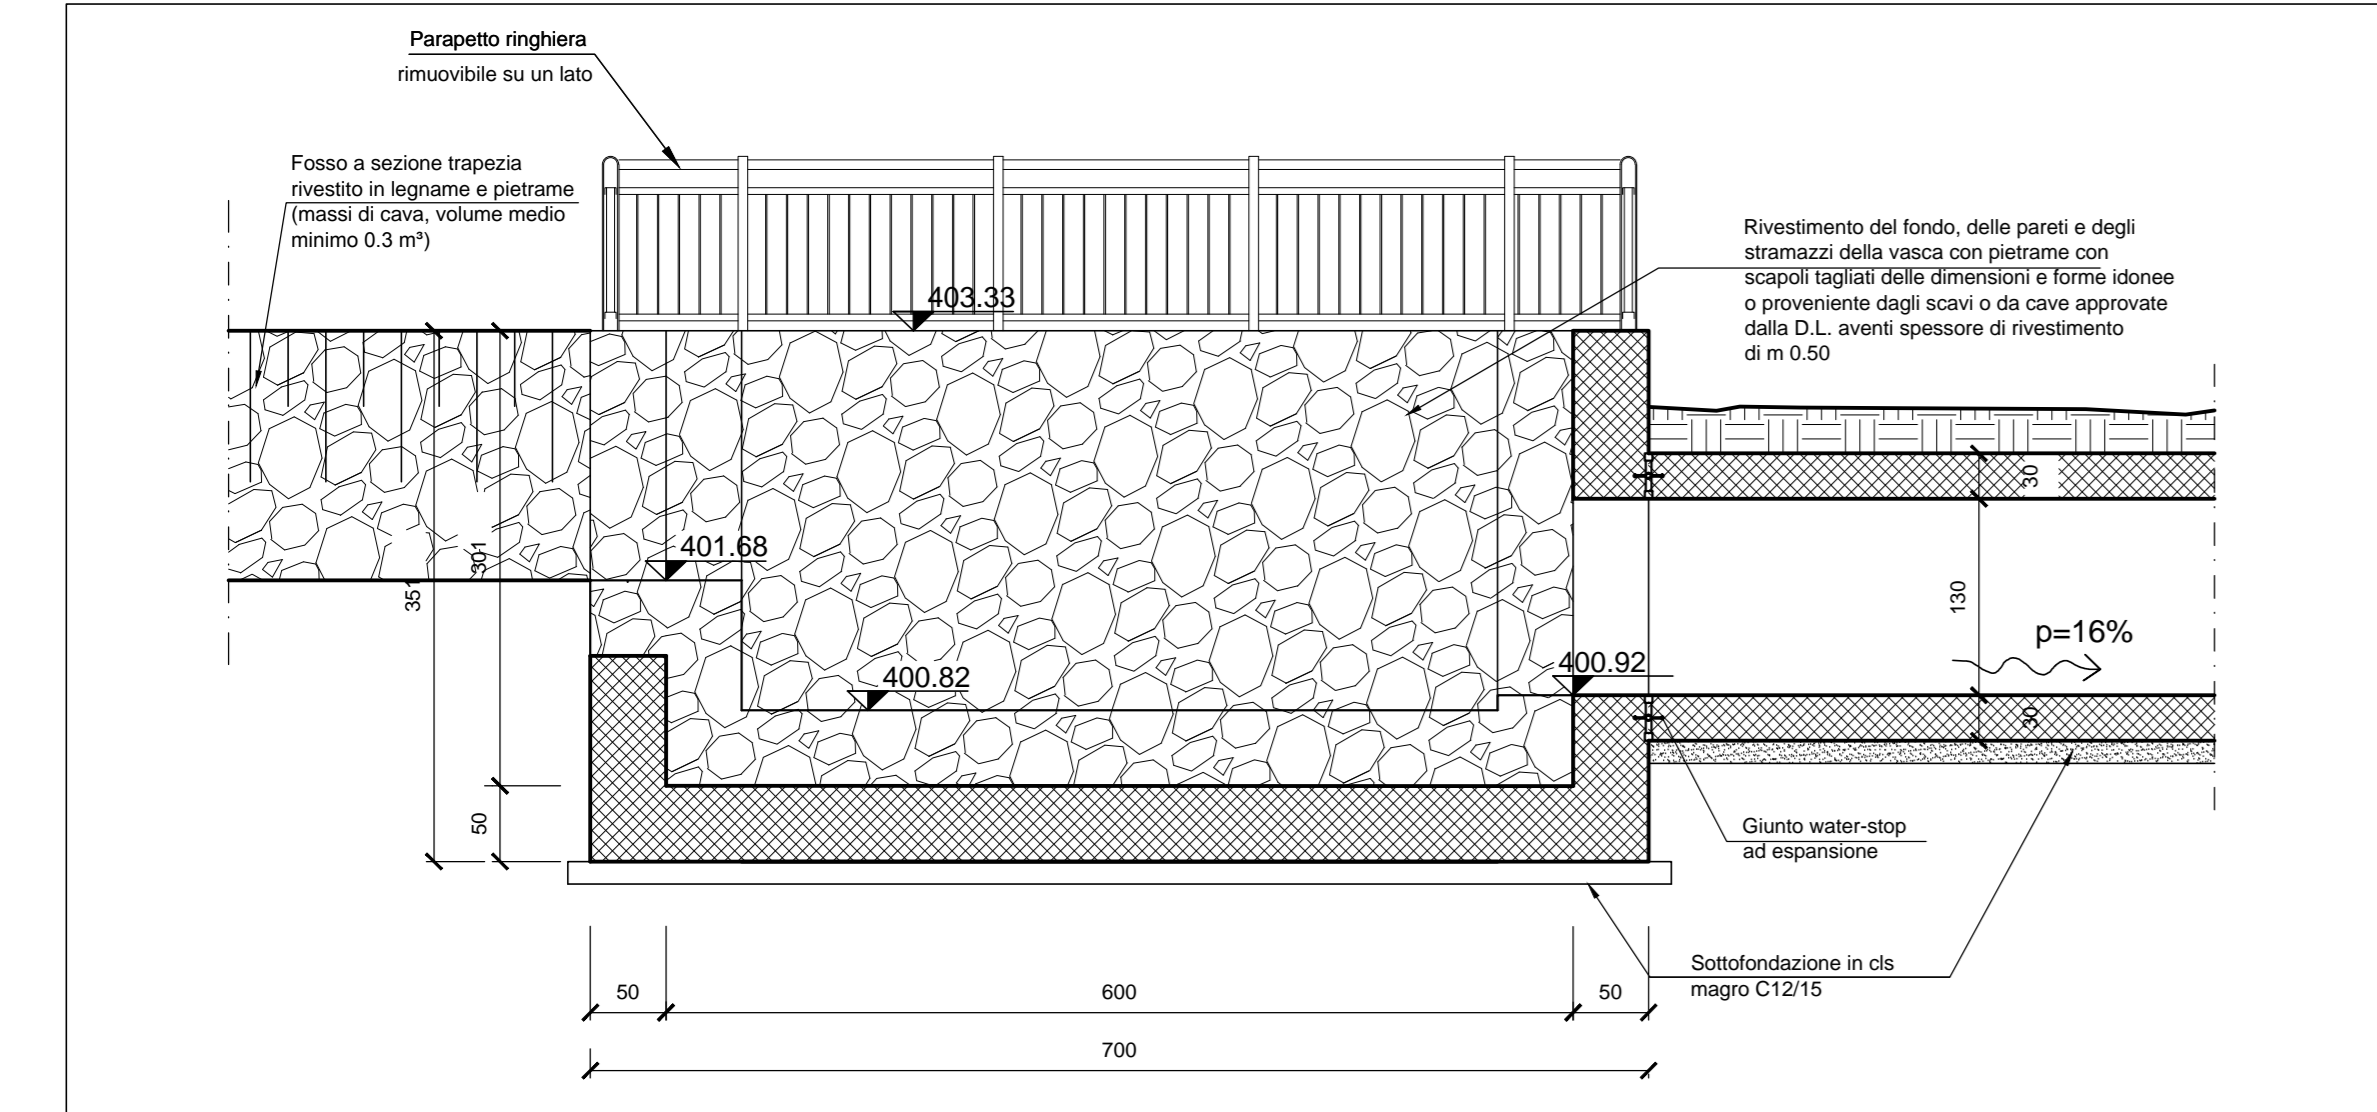


ARMATURA Vs0 - PIANTA
scala 1:50

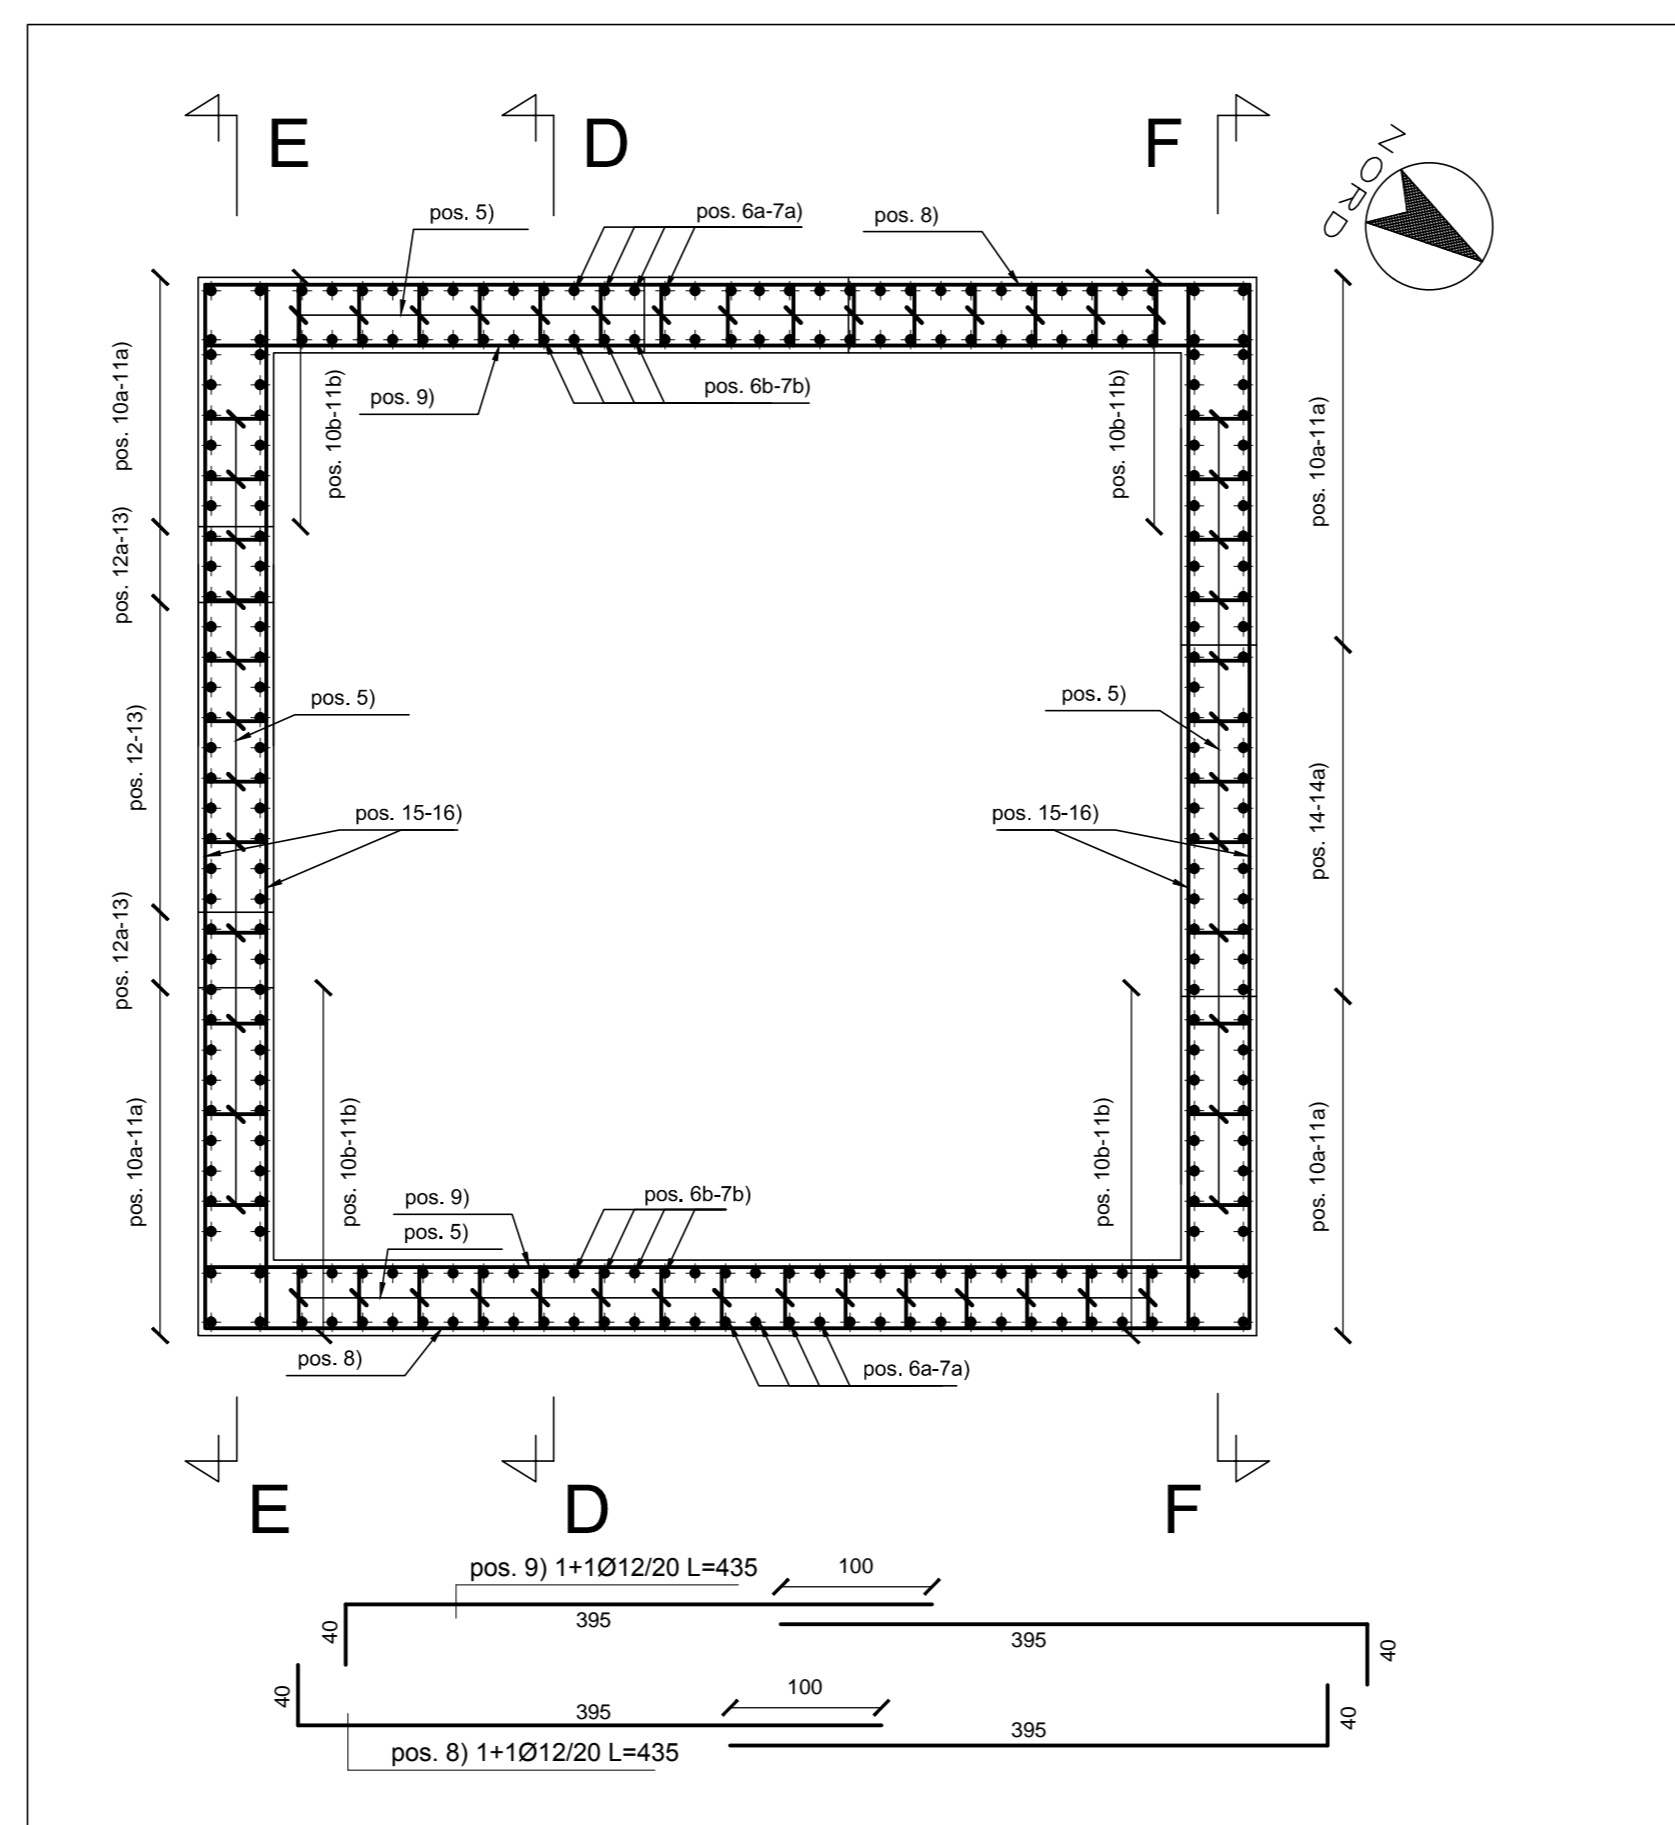


ARMATURA Vs0 - SEZIONE F-F
scala 1:50

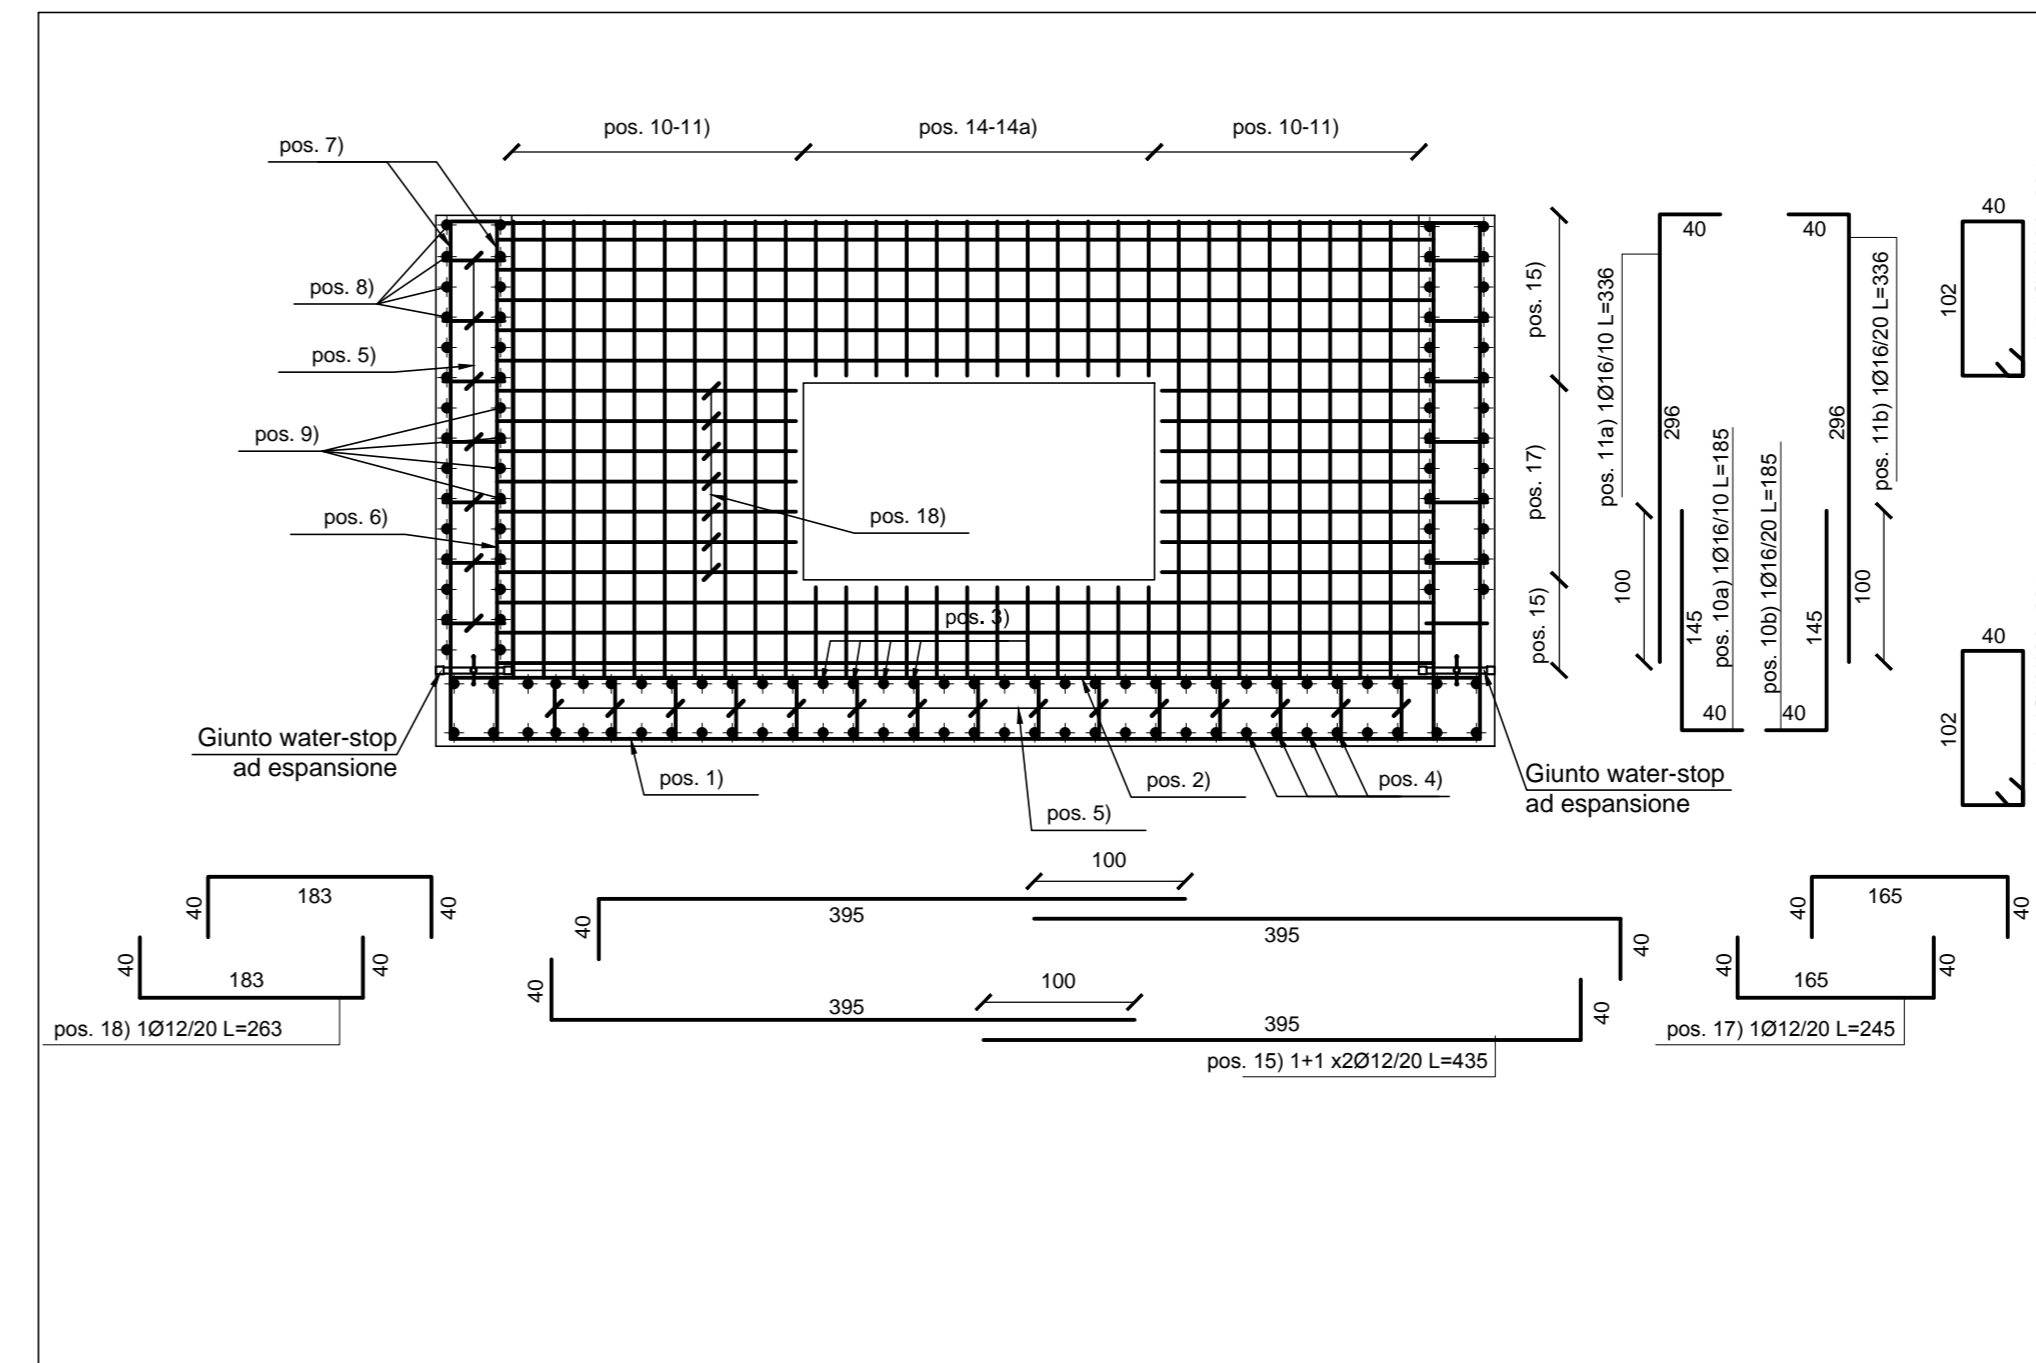

SEZIONE C-C- scala 1:50

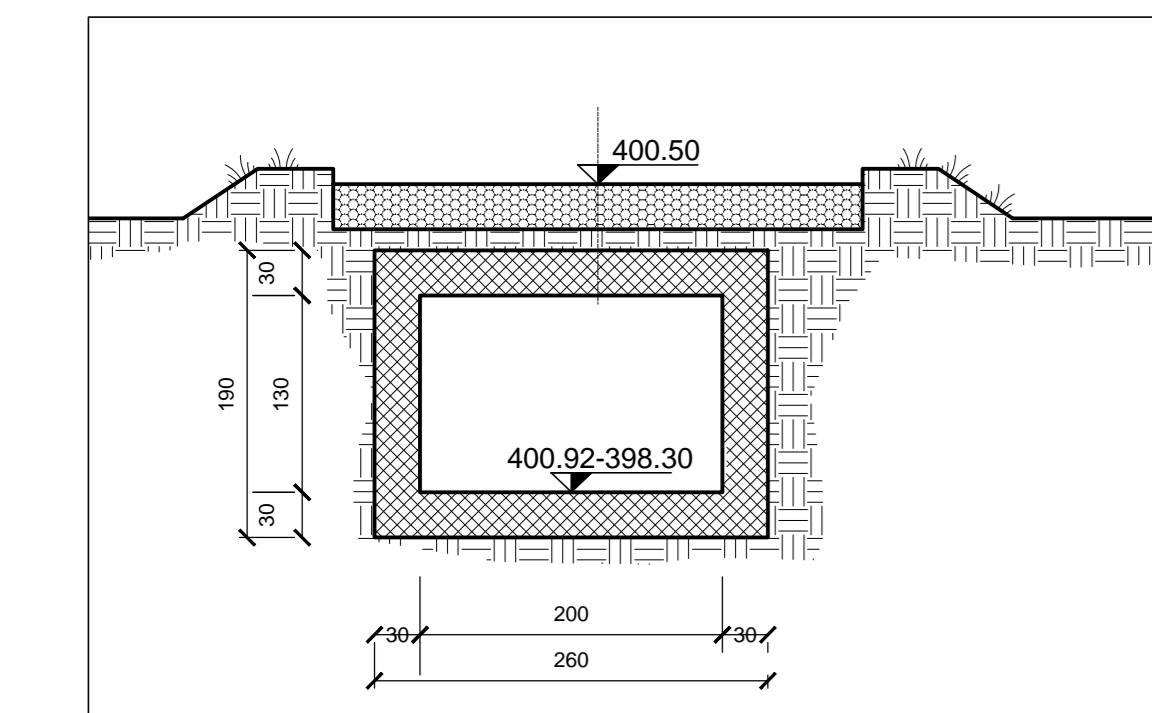

ARMATURA SEZIONE C-C- scala 1:50

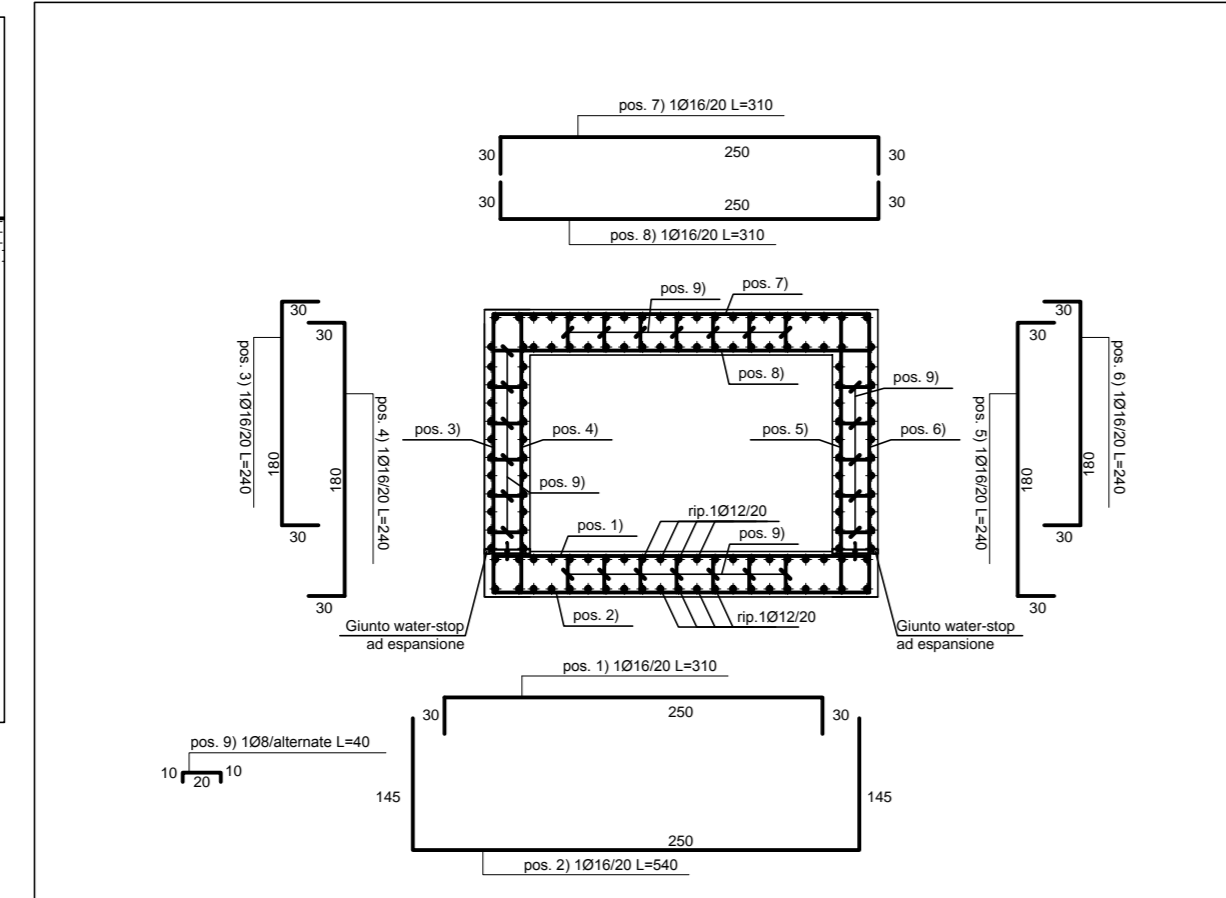

COMMITTENTE: RETE FERROVIARIA ITALIANA GRUPPO FERROVIE DELLO STATO ITALIANE

ALTA Sorveglianza: GRUPPO FERROVIE DELLO STATO ITALIANE

GENERAL CONTRACTOR: Condotto Collegamenti Integrali Valchi

INFRASTRUTTURE FERROVIARIE STRATEGICHE DEFINITE DALLA LEGGE OBIETTIVO N.443/01

TRATTA A.V./A.C. TERZO VALICO DEI GIOVI
PROGETTO DEFINITIVO
RIQUALIFICAZIONE AMBIENTALE VAL LEMME

Vasca Vs0 e scolare sotto viabilità
Carpenteria e armatura

GENERAL CONTRACTOR	ITALFERR S.p.A.	SCALE:
Consorzio Cociv Project Manager Ing. E. Pappalardo		VARIE
DATA: 15/10/2015		
COMMESSA	LOTTO	FASE
A301	00	D
ENTE	TIPO DOC.	OPERA/DISCIPLINA
CV	BZ	DPO400
PRGR.	REV.	
024	E	

PROGETTAZIONE

Rev.	Descrizione emissione	Redatto	Data	Verificato	Data	Progettista Integratore	Data	IL PROGETTISTA
E00	Prima emissione	FOLIRAK	15/10/2015	PANIZZA	15/10/2015	A. Mangano	15/10/2015	

Nome: File: A301-00-00-DPO400-024-E00
CUP: F81H9200000008