CARPENTERIA - PIANTA scala 1:50

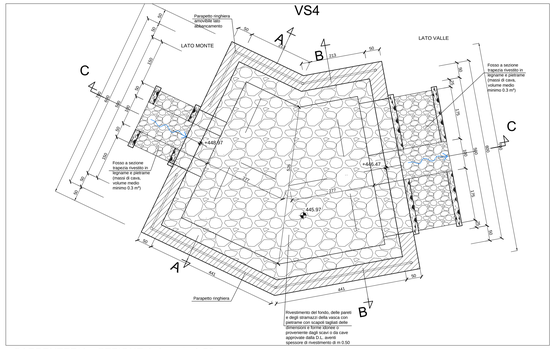

CARPENTERIA - SEZIONE A-A scala 1:50

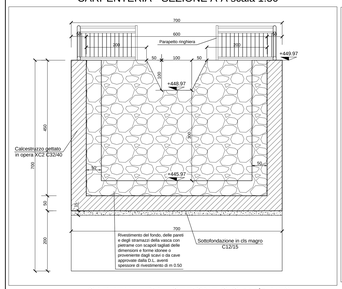

CARPENTERIA - SEZIONE B-B scala 1:50

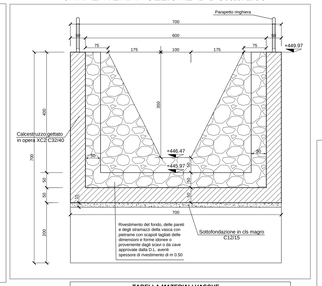

CARPENTERIA - SEZIONE C-C scala 1:50

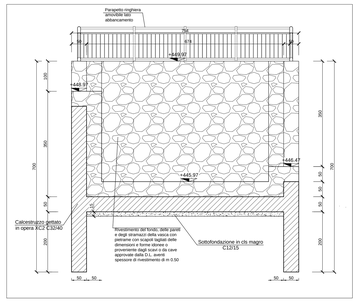

TABELLA MATERIALI VASCHE

CALCESTRUZZO

(UNI EN 206-1 / UNI 11104 / UNI EN 1992-1-1)

ELEMENTO	CLASSE DI ESPOSIZIONE	CLASSE DI RESISTENZA MINIMA	Copriferro	Classe di consistenza (*)
FONDAZIONI	XC2	C32/40	4cm +/-1	S4
ELEVAZIONI	XC2	C32/40	4cm +/-1	S4
TALONE DI FONDAZIONE	XC2	C25/30	4cm +/-1	S3-S5
SOTTOFONDAZIONI IN CLS MAGRO		C12/15		

(*) Per i getti superficiali di finitura ac. 15cm Classe S3
E' richiesto aggregato non gelivo conforme a UNI EN 12620 e diametro massimo 32mm. Per getti di finitura 25mm.
Tutti i getti di cls saranno additivati con componente aeponsivo e ritiro compensato.
Classe contenuto cloruri Cl 0.2

ACCIAIO per C.A.	B450C controllato in stabilimento fyk≥ 450 N/mmq fyd≥ 540 N/mmq
INCIDENZA D'ARMATURA 120 Kg/mc	
Caratteristiche generali: saldabilità, aderenza migliorata, controllo permanente in stabilimento	
ACCIAIO per grigliati	S355J2 – S235JR
ACCIAIO scale o pioli	S235JR

INQUADRAMENTO scala 1:500

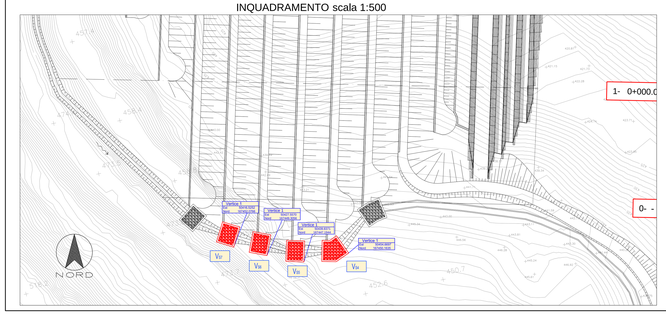

ARMATURA - PIANTA scala 1:50

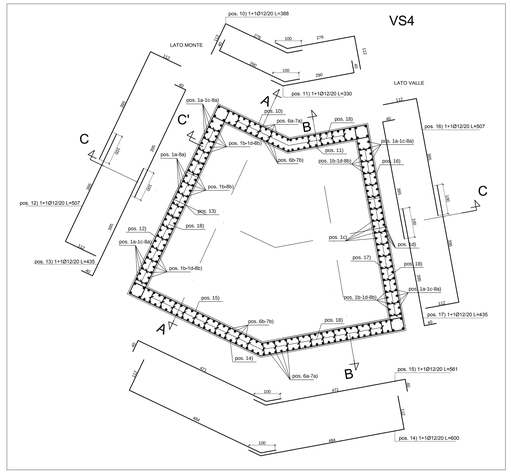

ARMATURA - SEZIONE A-A scala 1:50

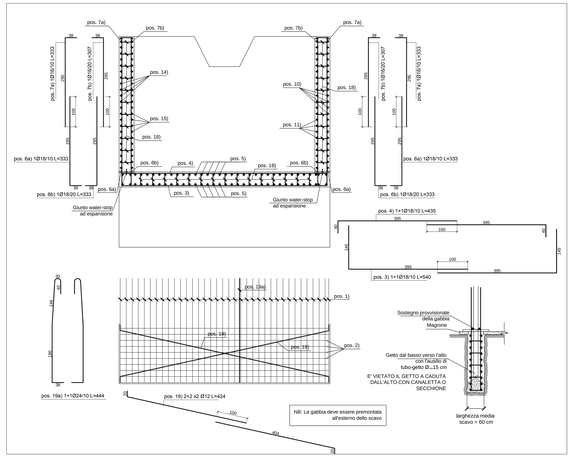

ARMATURA - SEZIONE B-B scala 1:50

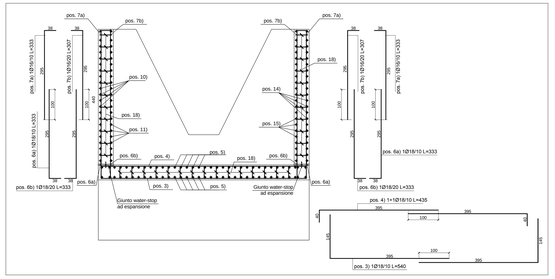

ARMATURA - SEZIONE C-C scala 1:50

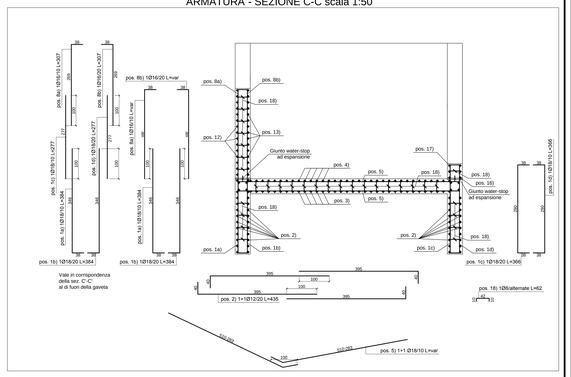

ARMATURA - PIANTA scala 1:50

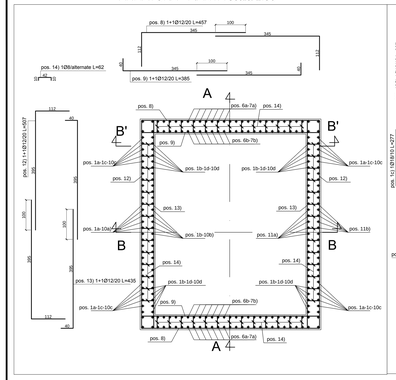

ARMATURA - SEZIONE B-B scala 1:50

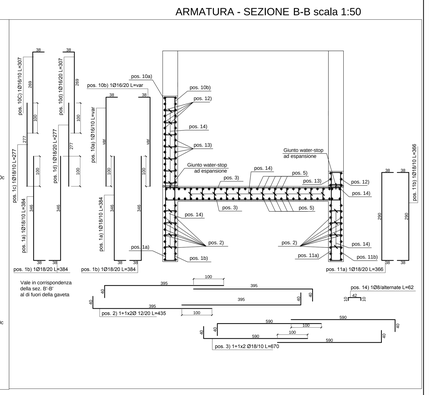

ARMATURA - SEZIONE A-A scala 1:50

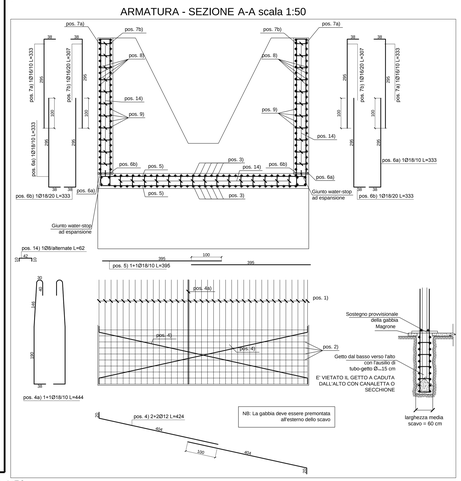

CARPENTERIA - PIANTA scala 1:50

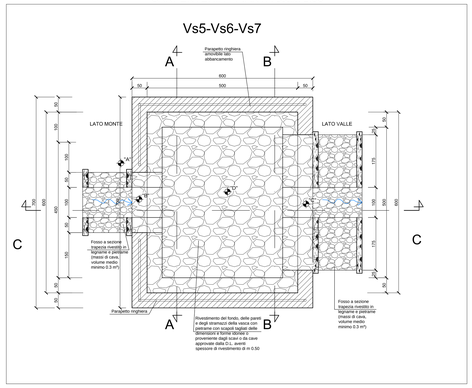

CARPENTERIA - SEZIONE A-A scala 1:50

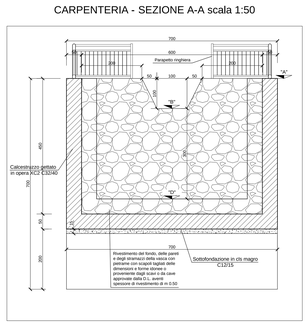

VASCA	quota "A"	quota "B"	quota "C"	quota "D"
Vs5	454.11	453.11	450.61	450.11
Vs6	458.25	457.25	454.75	454.25
Vs7	462.39	461.39	458.89	458.39

CARPENTERIA - SEZIONE B-B scala 1:50

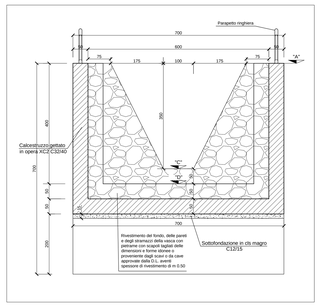

CARPENTERIA - SEZIONE C-C scala 1:50

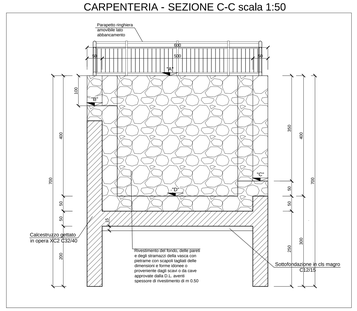

COMMITTENTE:

RFI RETE FERROVIARIA ITALIANA
GRUPPO FERROVIE DELLO STATO ITALIANE

ALTA SORVEGLIANZA:

ITALFERR
GRUPPO FERROVIE DELLO STATO ITALIANE

GENERAL CONTRACTOR:

Consorzio Collegamenti Integrati Veloci

INFRASTRUTTURE FERROVIARIE STRATEGICHE DEFINITE DALLA LEGGE OBIETTIVO N.443/01

TRATTA A.V./A.C. TERZO VALICO DEI GIOVI
PROGETTO DEFINITIVO

RIQUALIFICAZIONE AMBIENTALE VAL LEMME

Vasche Vs4-Vs5-Vs6-Vs7 Carpenteria e armatura

GENERAL CONTRACTOR	ITALFERR S.p.A.					SCALA:
General Contractor Cociv Project Manager Ing. E. Pagani						VARIE
Data: 16/10/2019						

COMMESSA	LOTTO	FASE	ENTE	TIPO DOC.	OPERA/DISCIPLINA	PROGR.	REV.
A301	00	D	CV	BZ	DP0400	026	E

PROGETTAZIONE

Rev.	Descrizione emissione	Redatto	Data	Verificato	Data	Progettista Integratore	Data	IL PROGETTISTA
E00	Prima emissione	IS.Nak	31/10/2019	F.MAZZA	31/10/2019	A. Bagnoli	31/10/2019	ORDINE DEGLI INGEGNERI PROV. MILANO Ing. Alberto Bagnoli n. 24680

p. Elab.

Nome File: A301-D0-D-CV-BZ-DP0400-00-026-E00

CUP: F81H92000000008