



CARPENTERIA - PIANTA scala 1:50

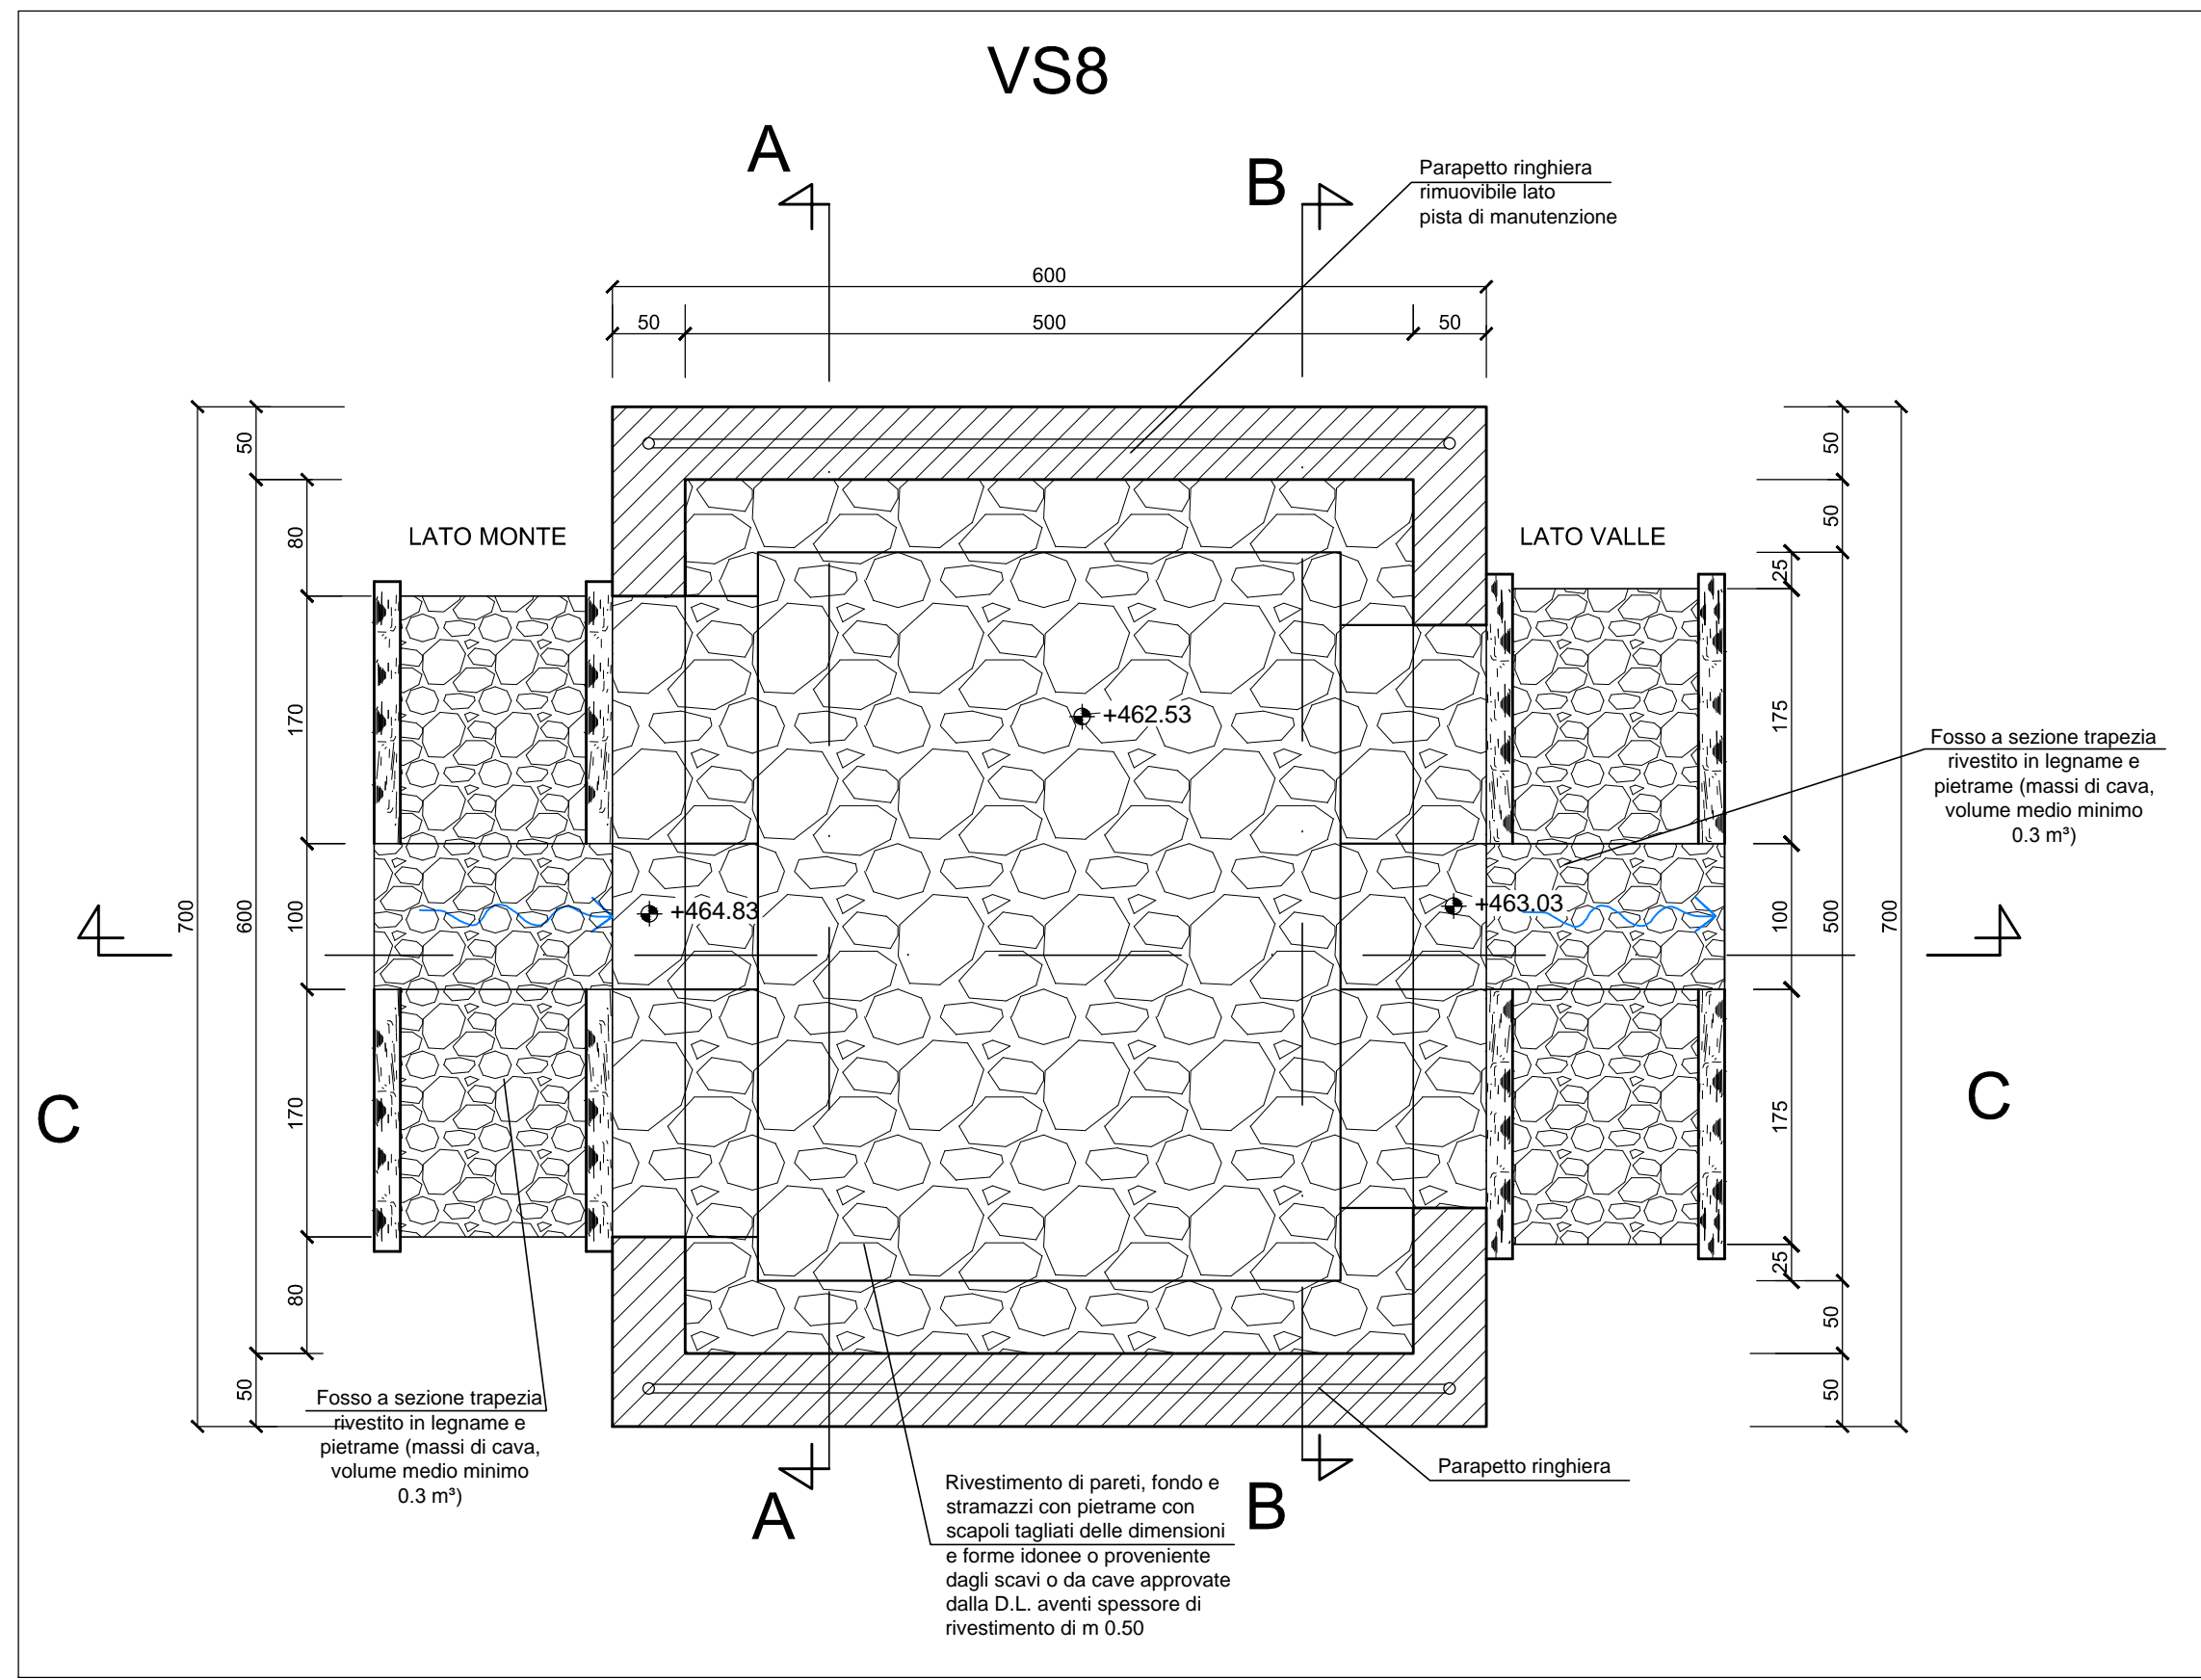


ARMATURA - PIANTA scala 1:50

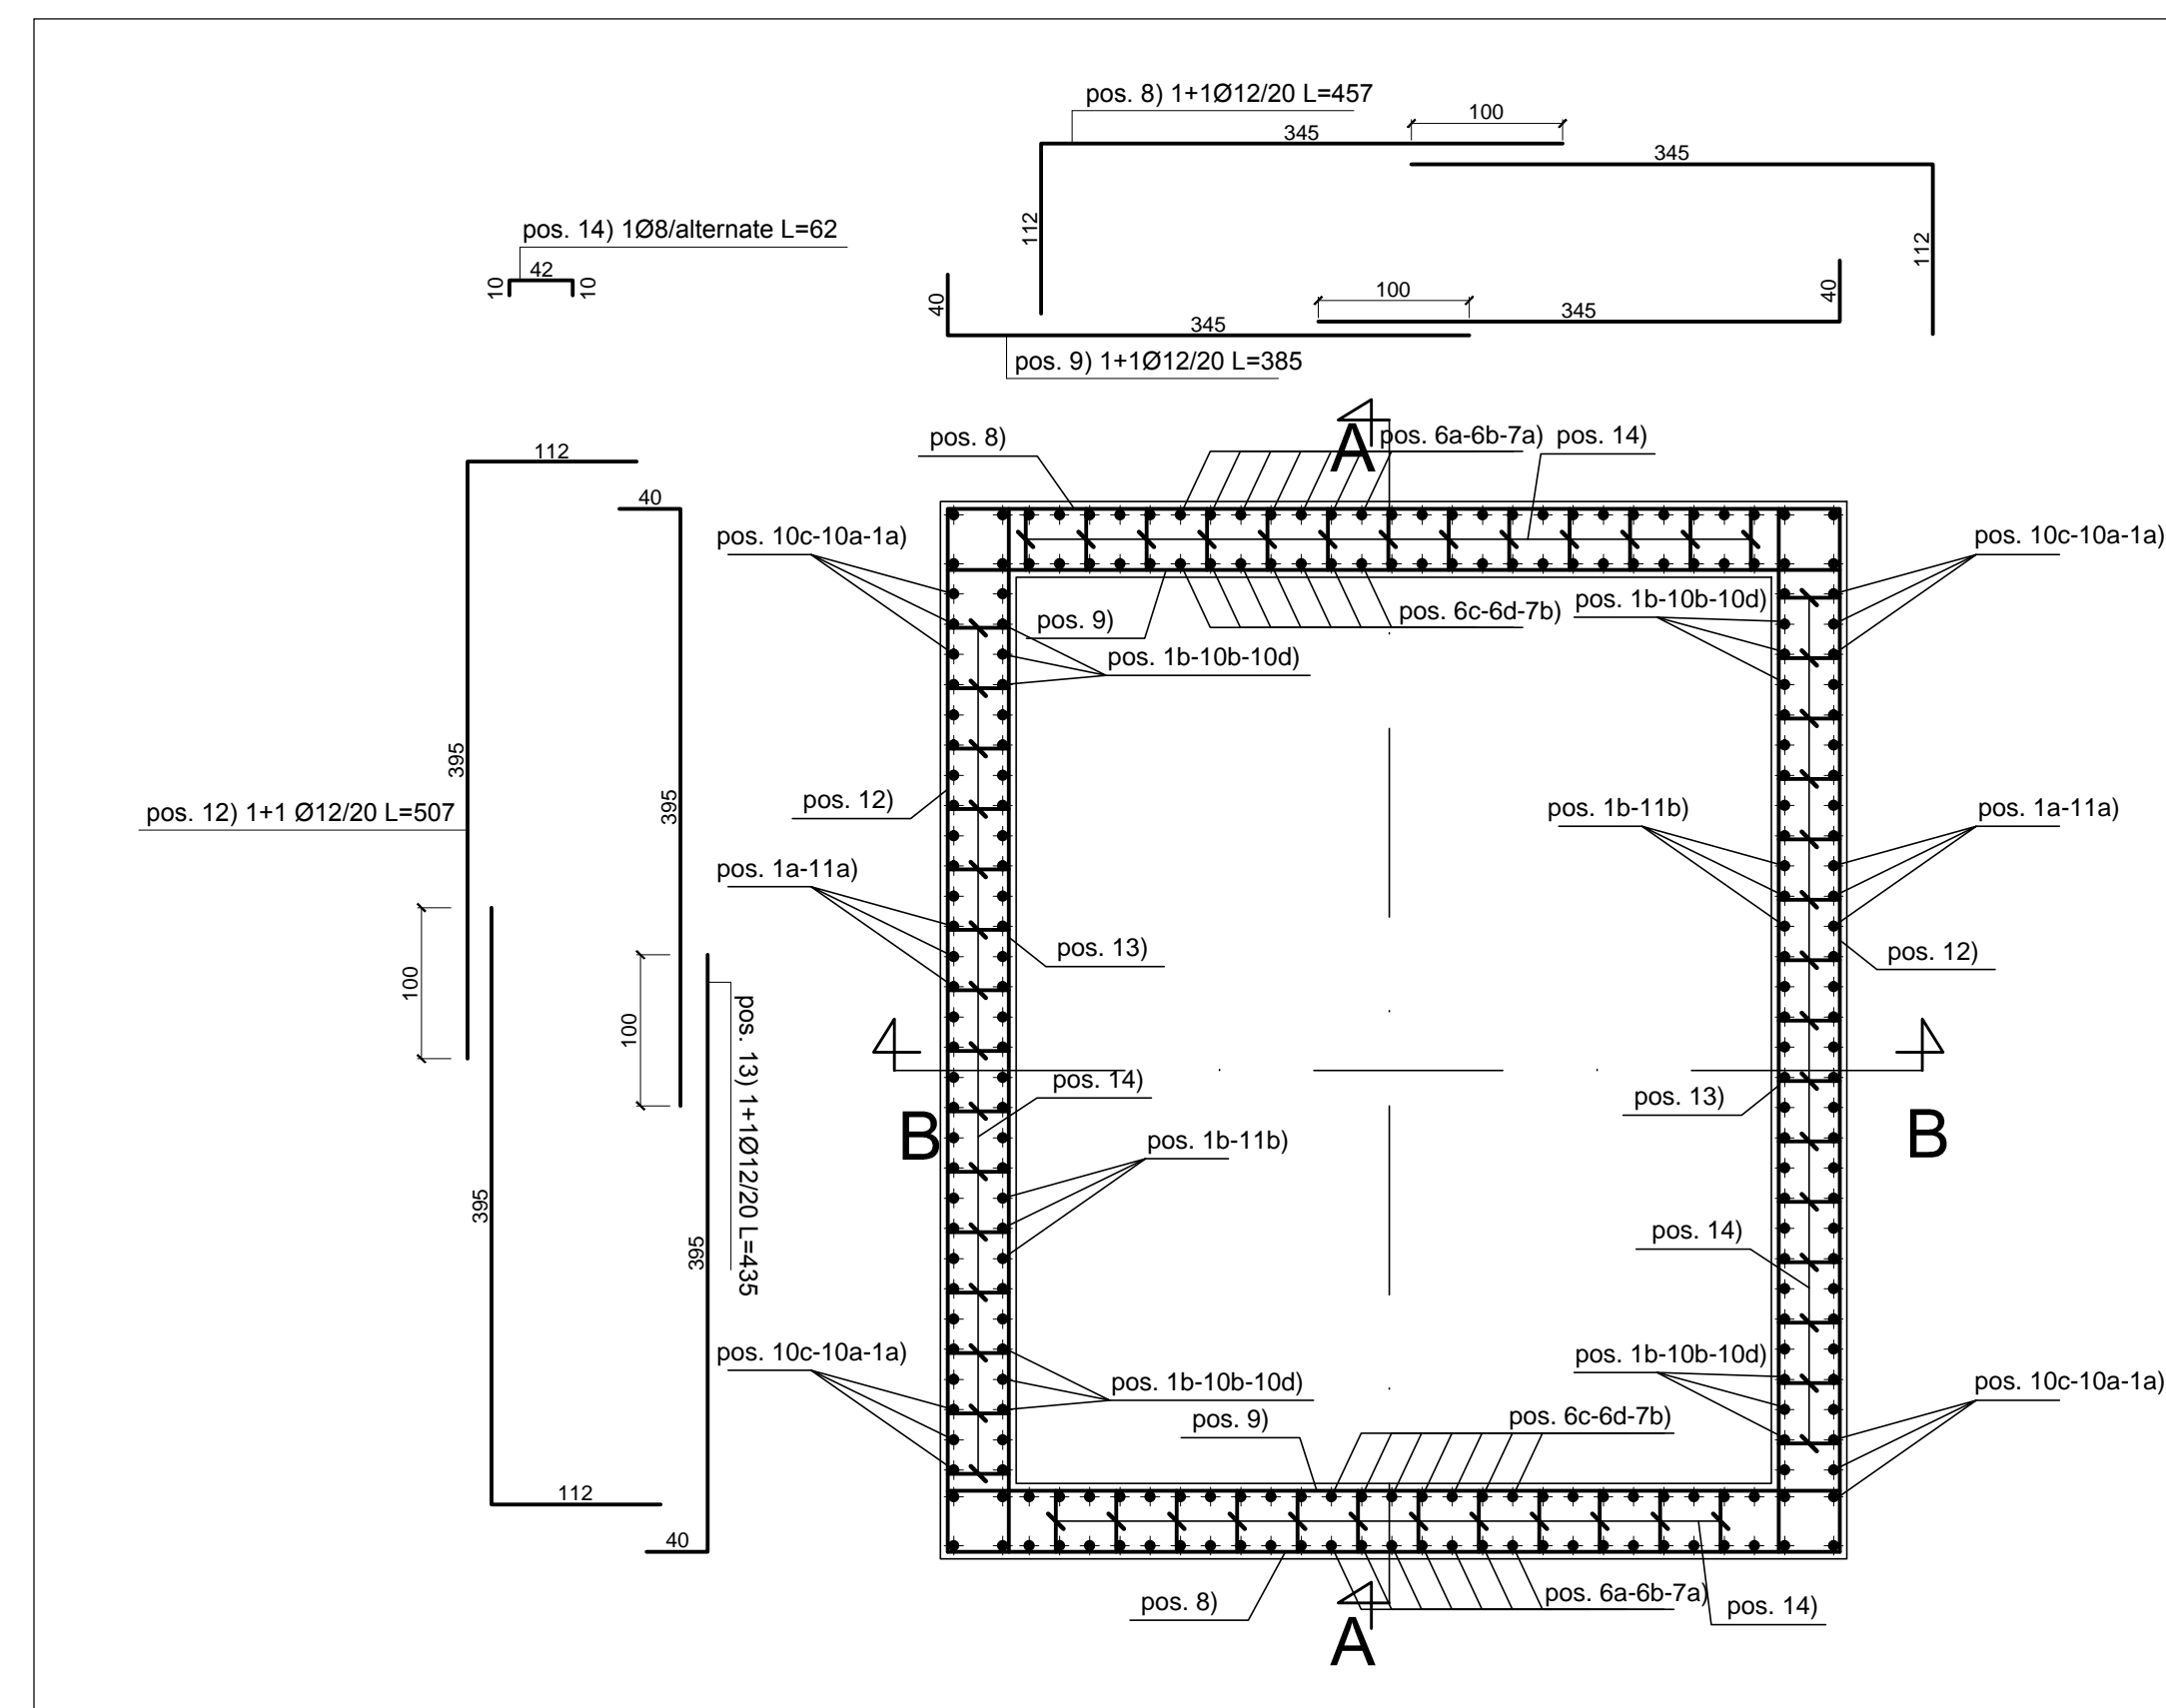


INQUADRAMENTO scala 1:500




CARPENTERIA - SEZIONE C-C scala 1:50

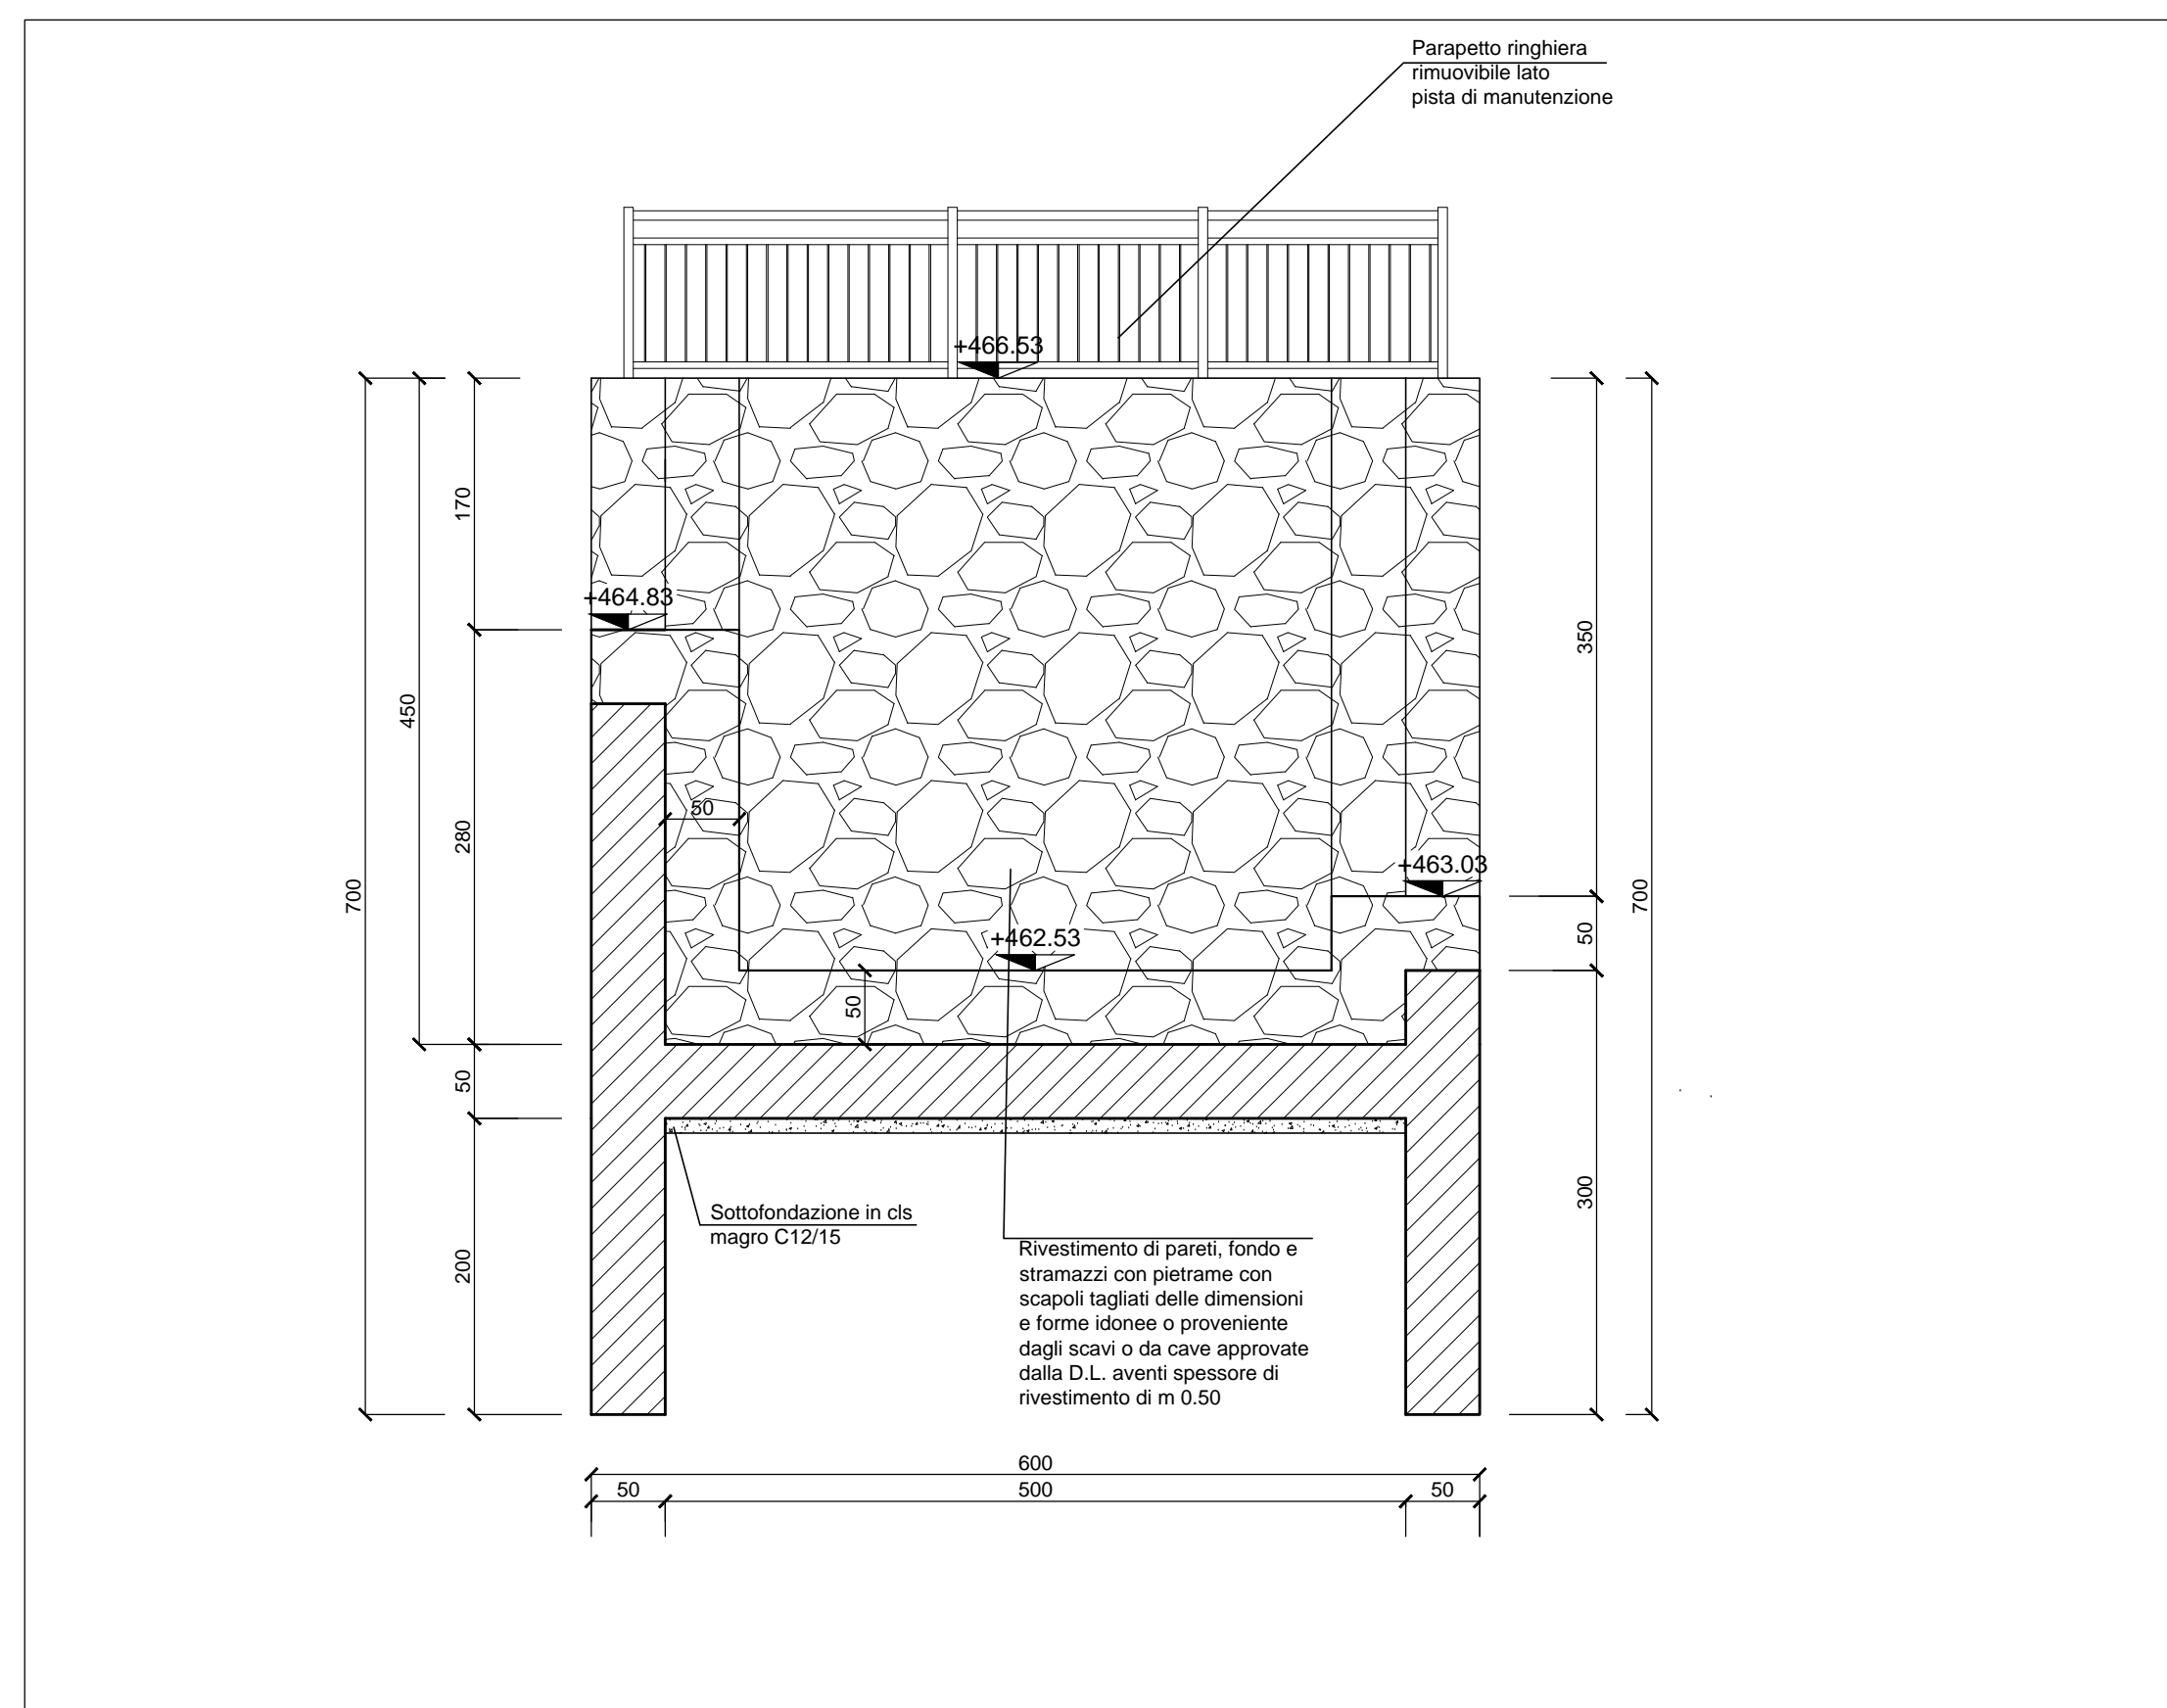


ARMATURA - SEZIONE A-A scala 1:50

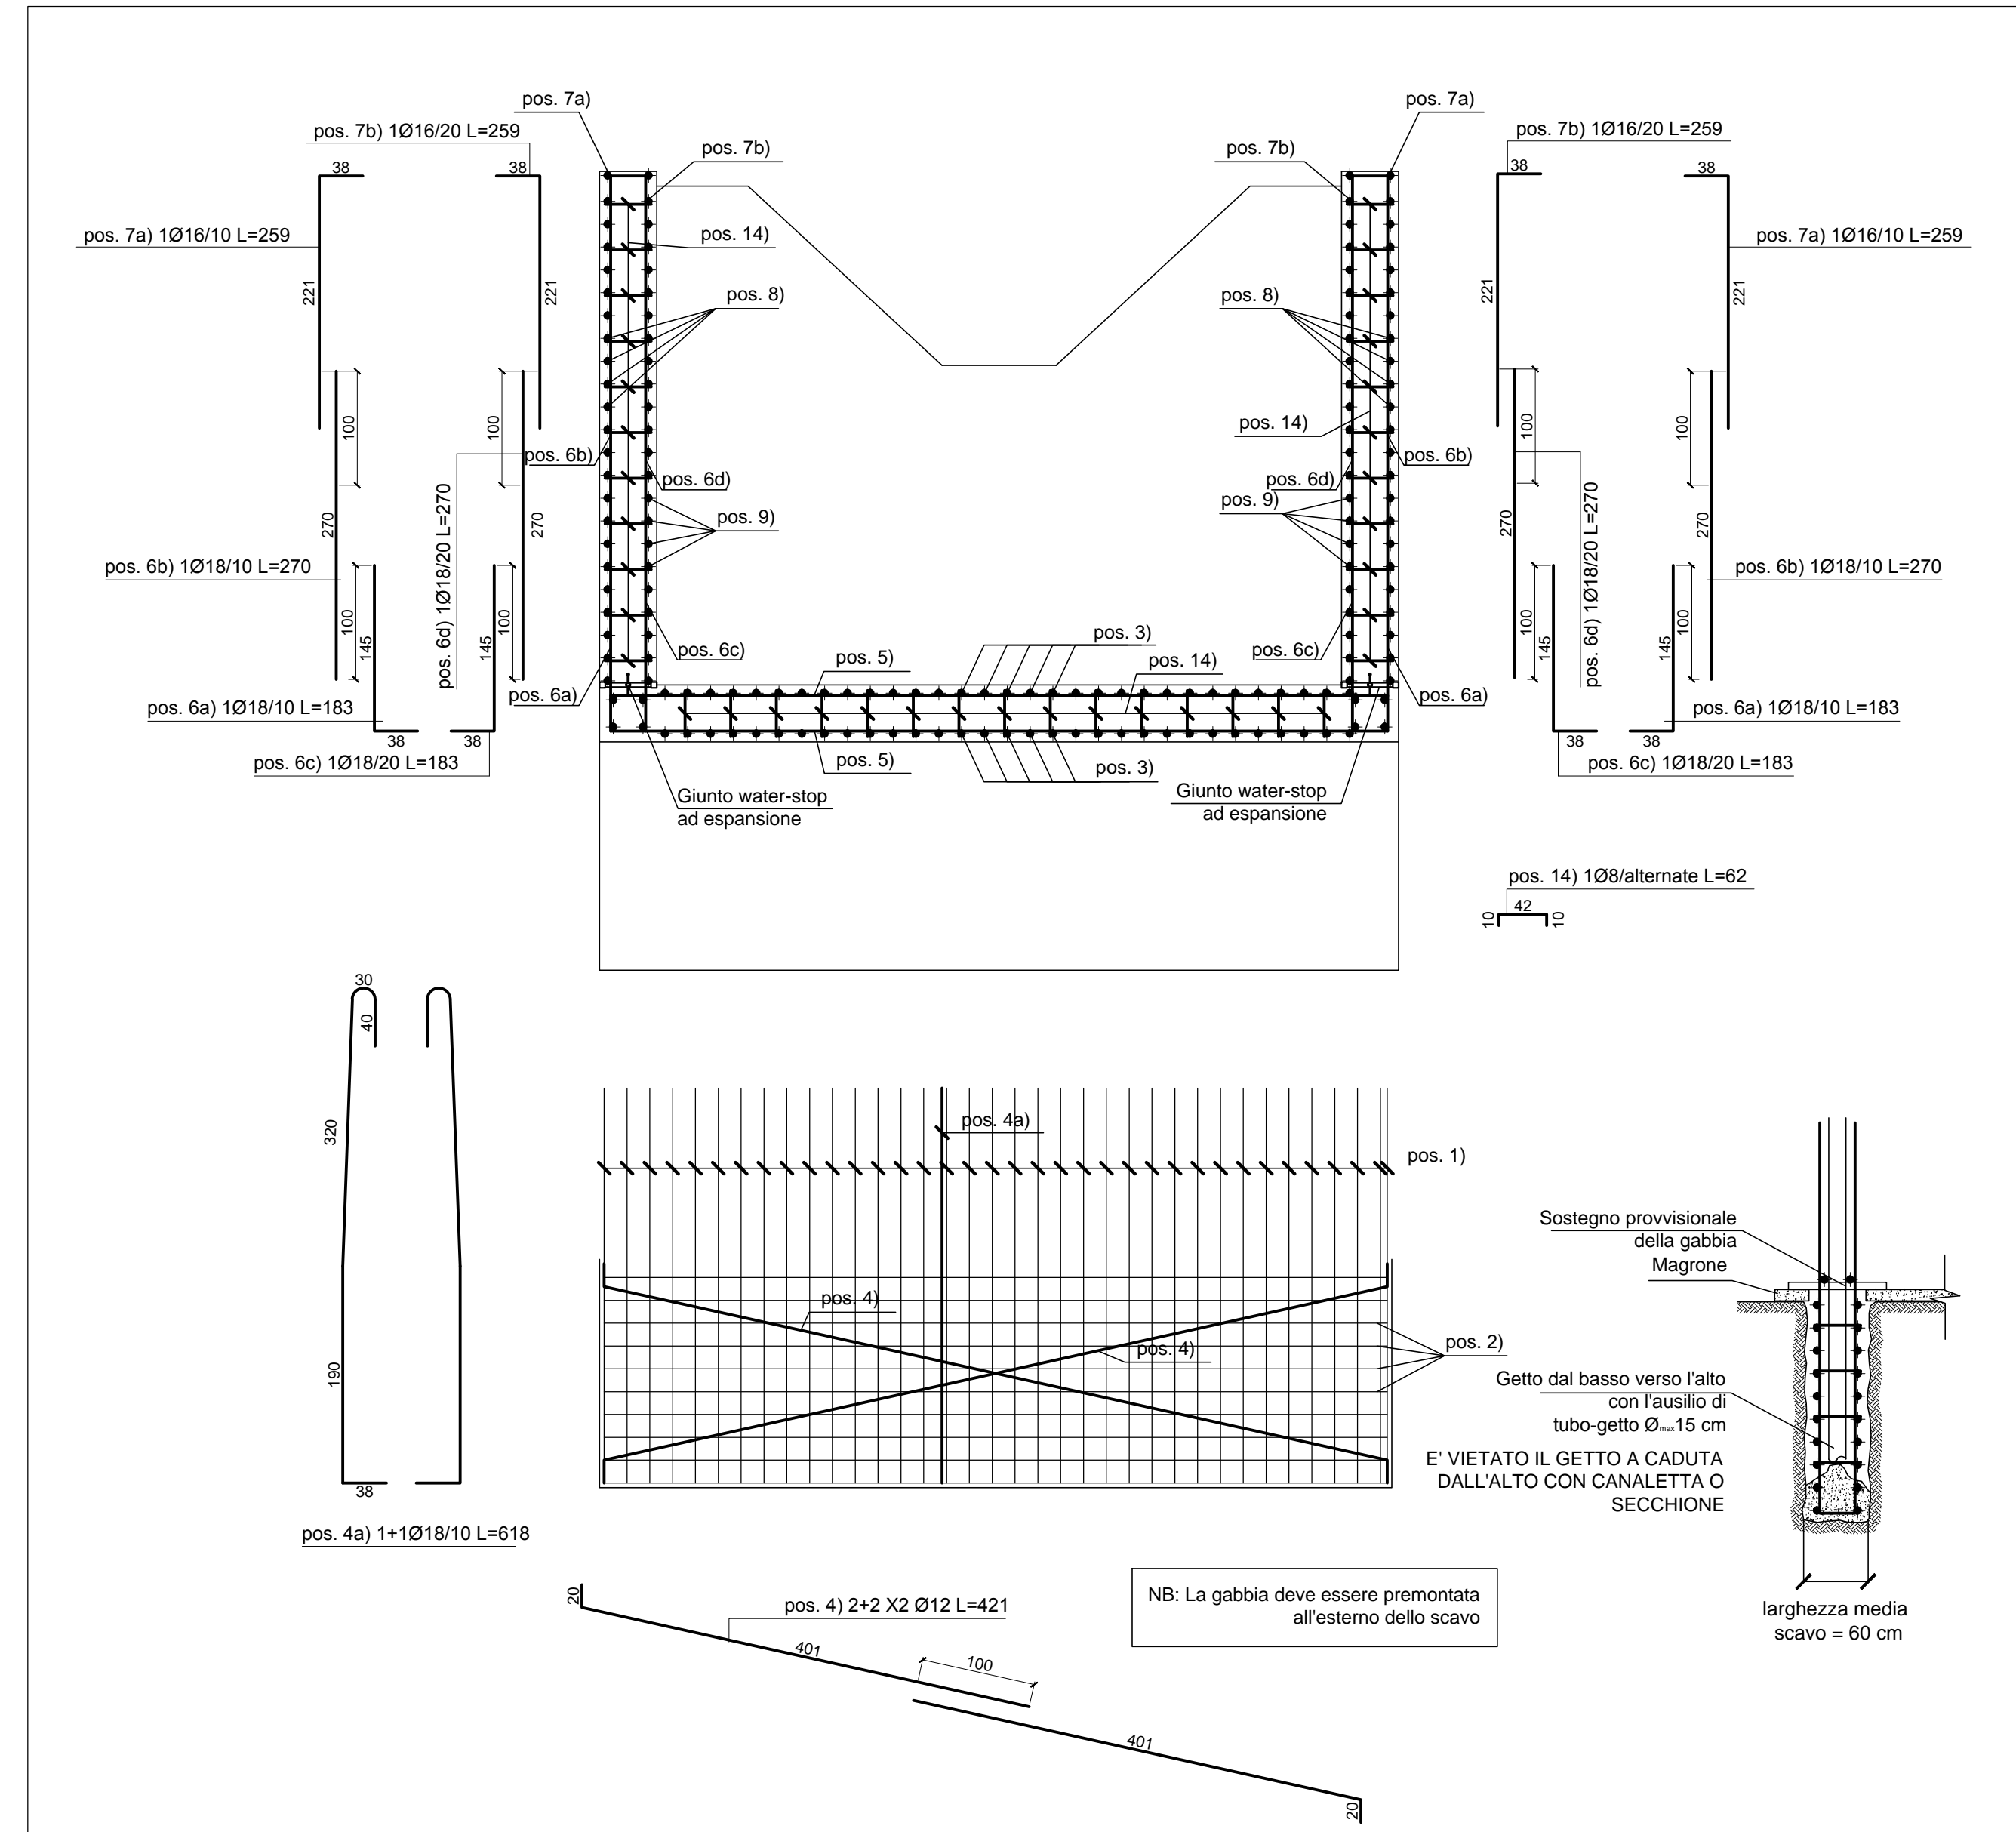

ARMATURA - SEZIONE B-B scala 1:50

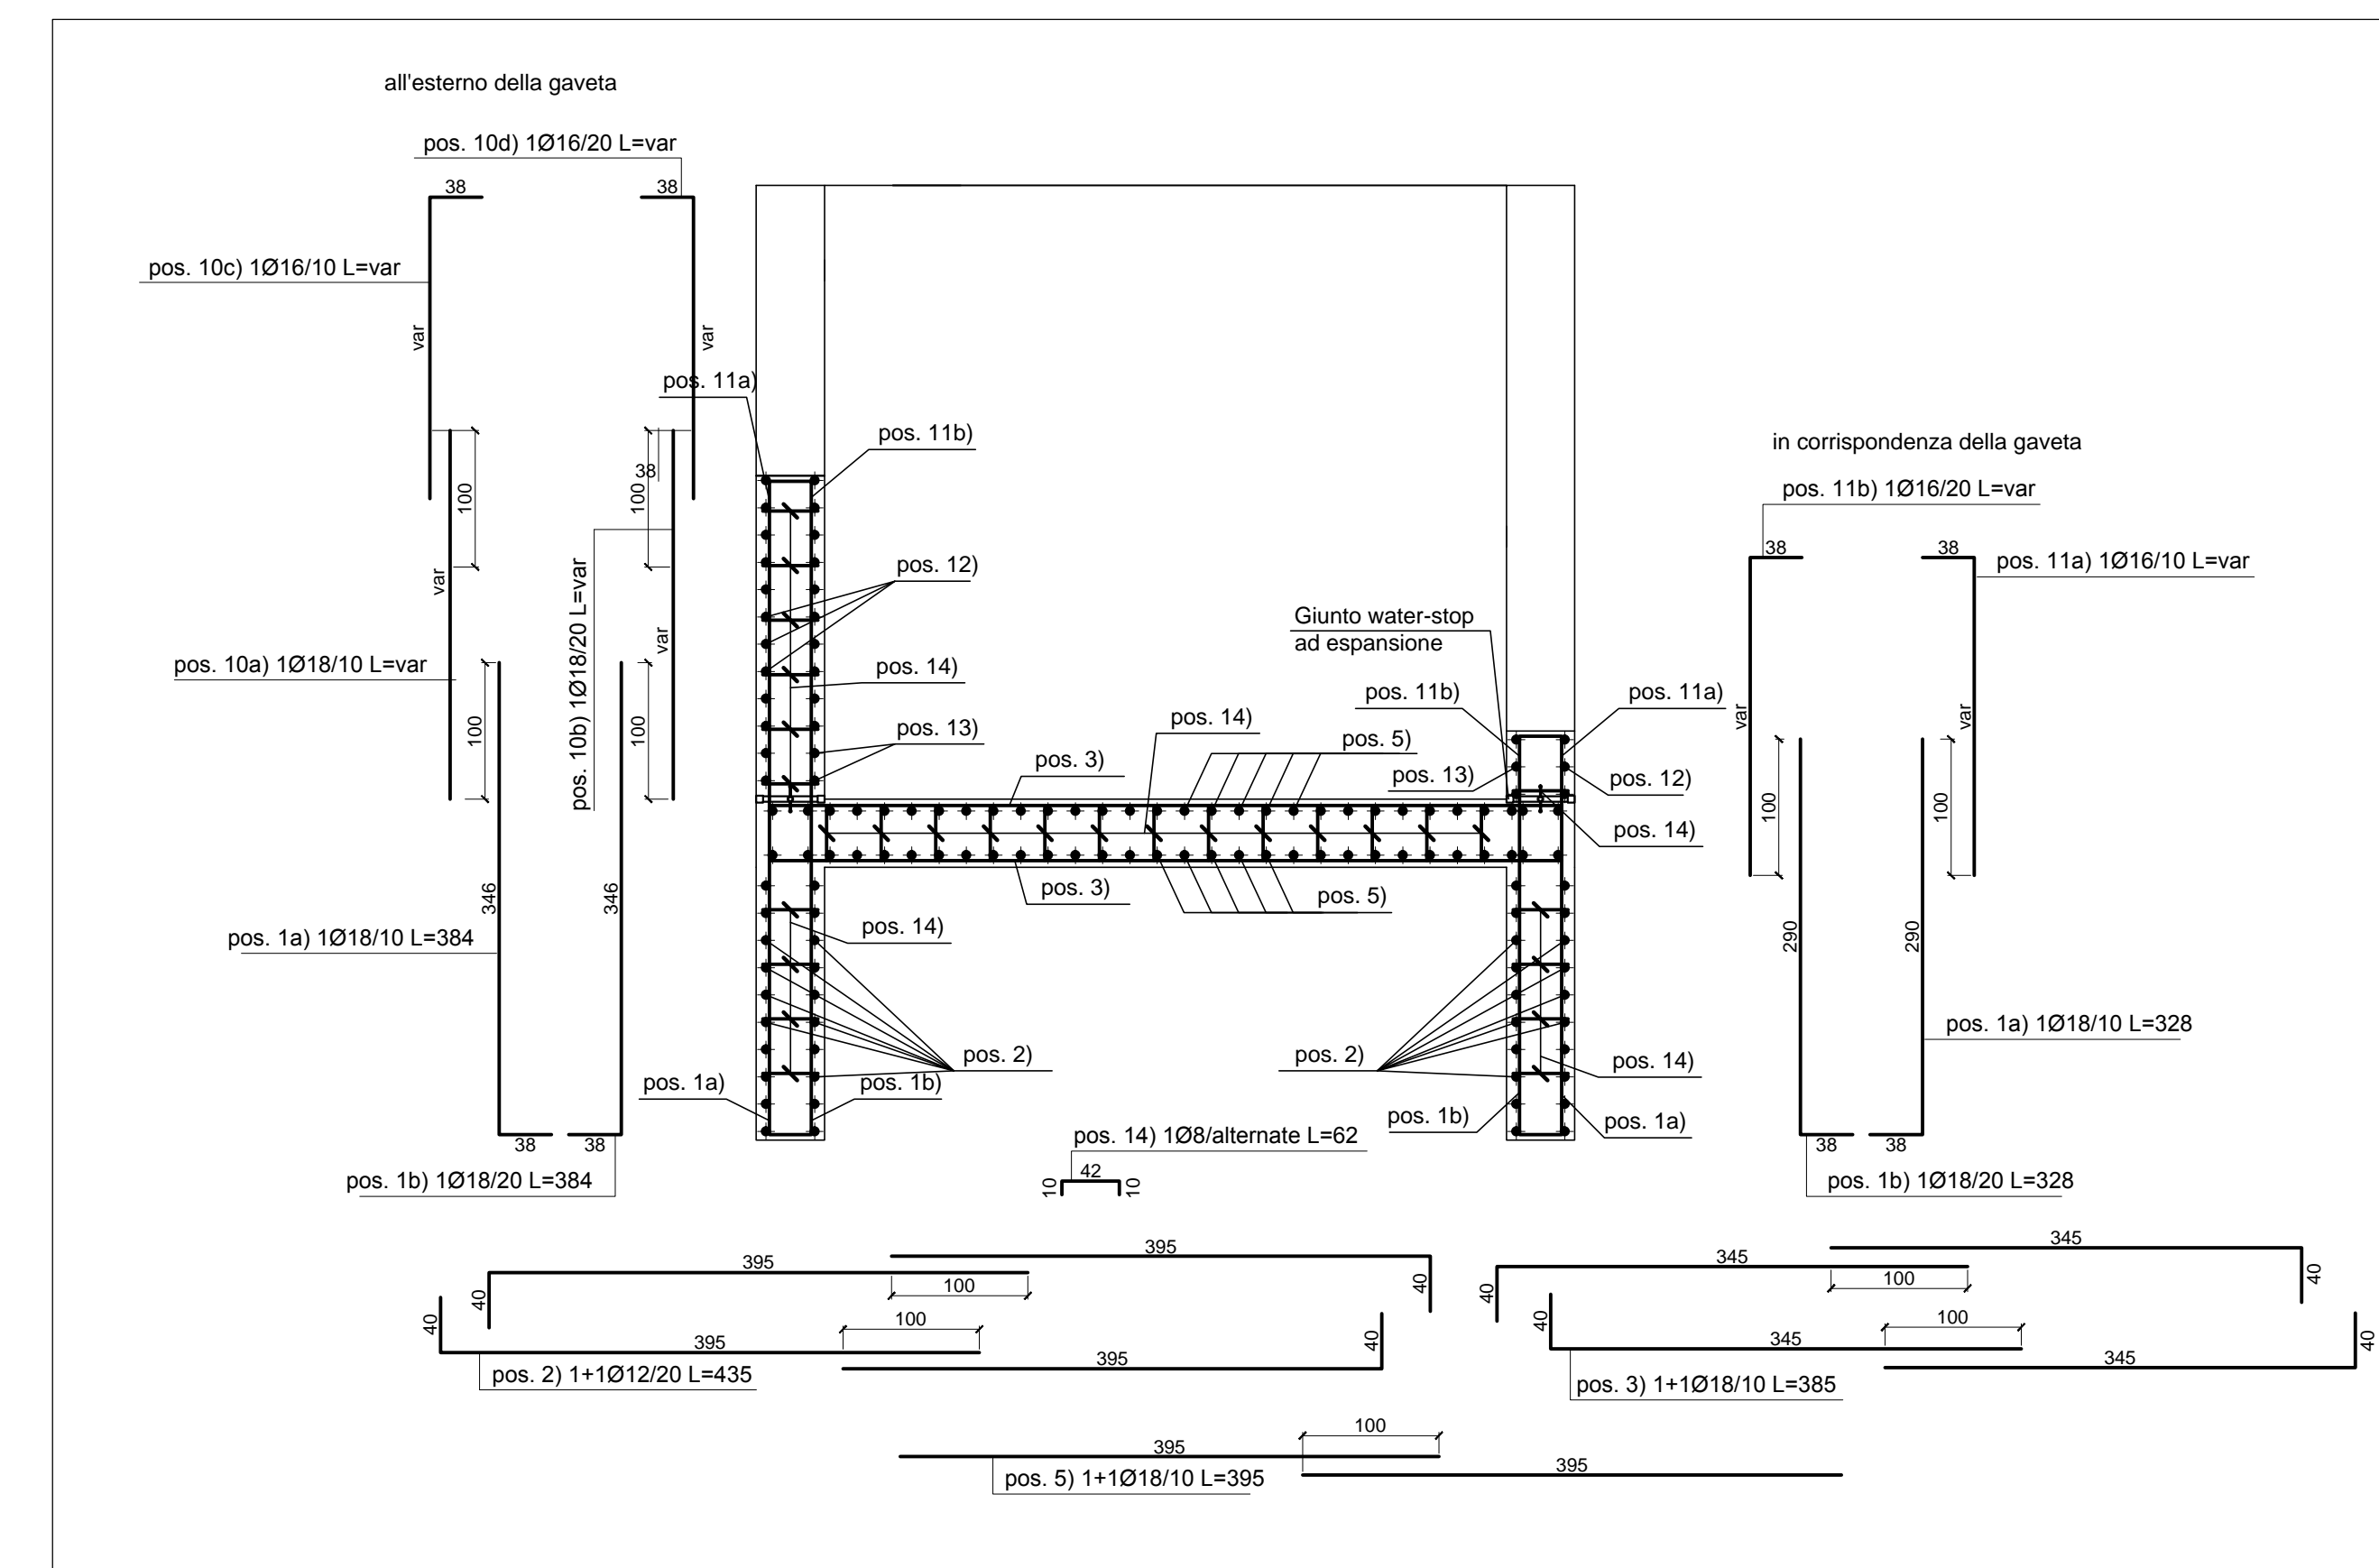

CARPENTERIA - SEZIONE A-A scala 1:50

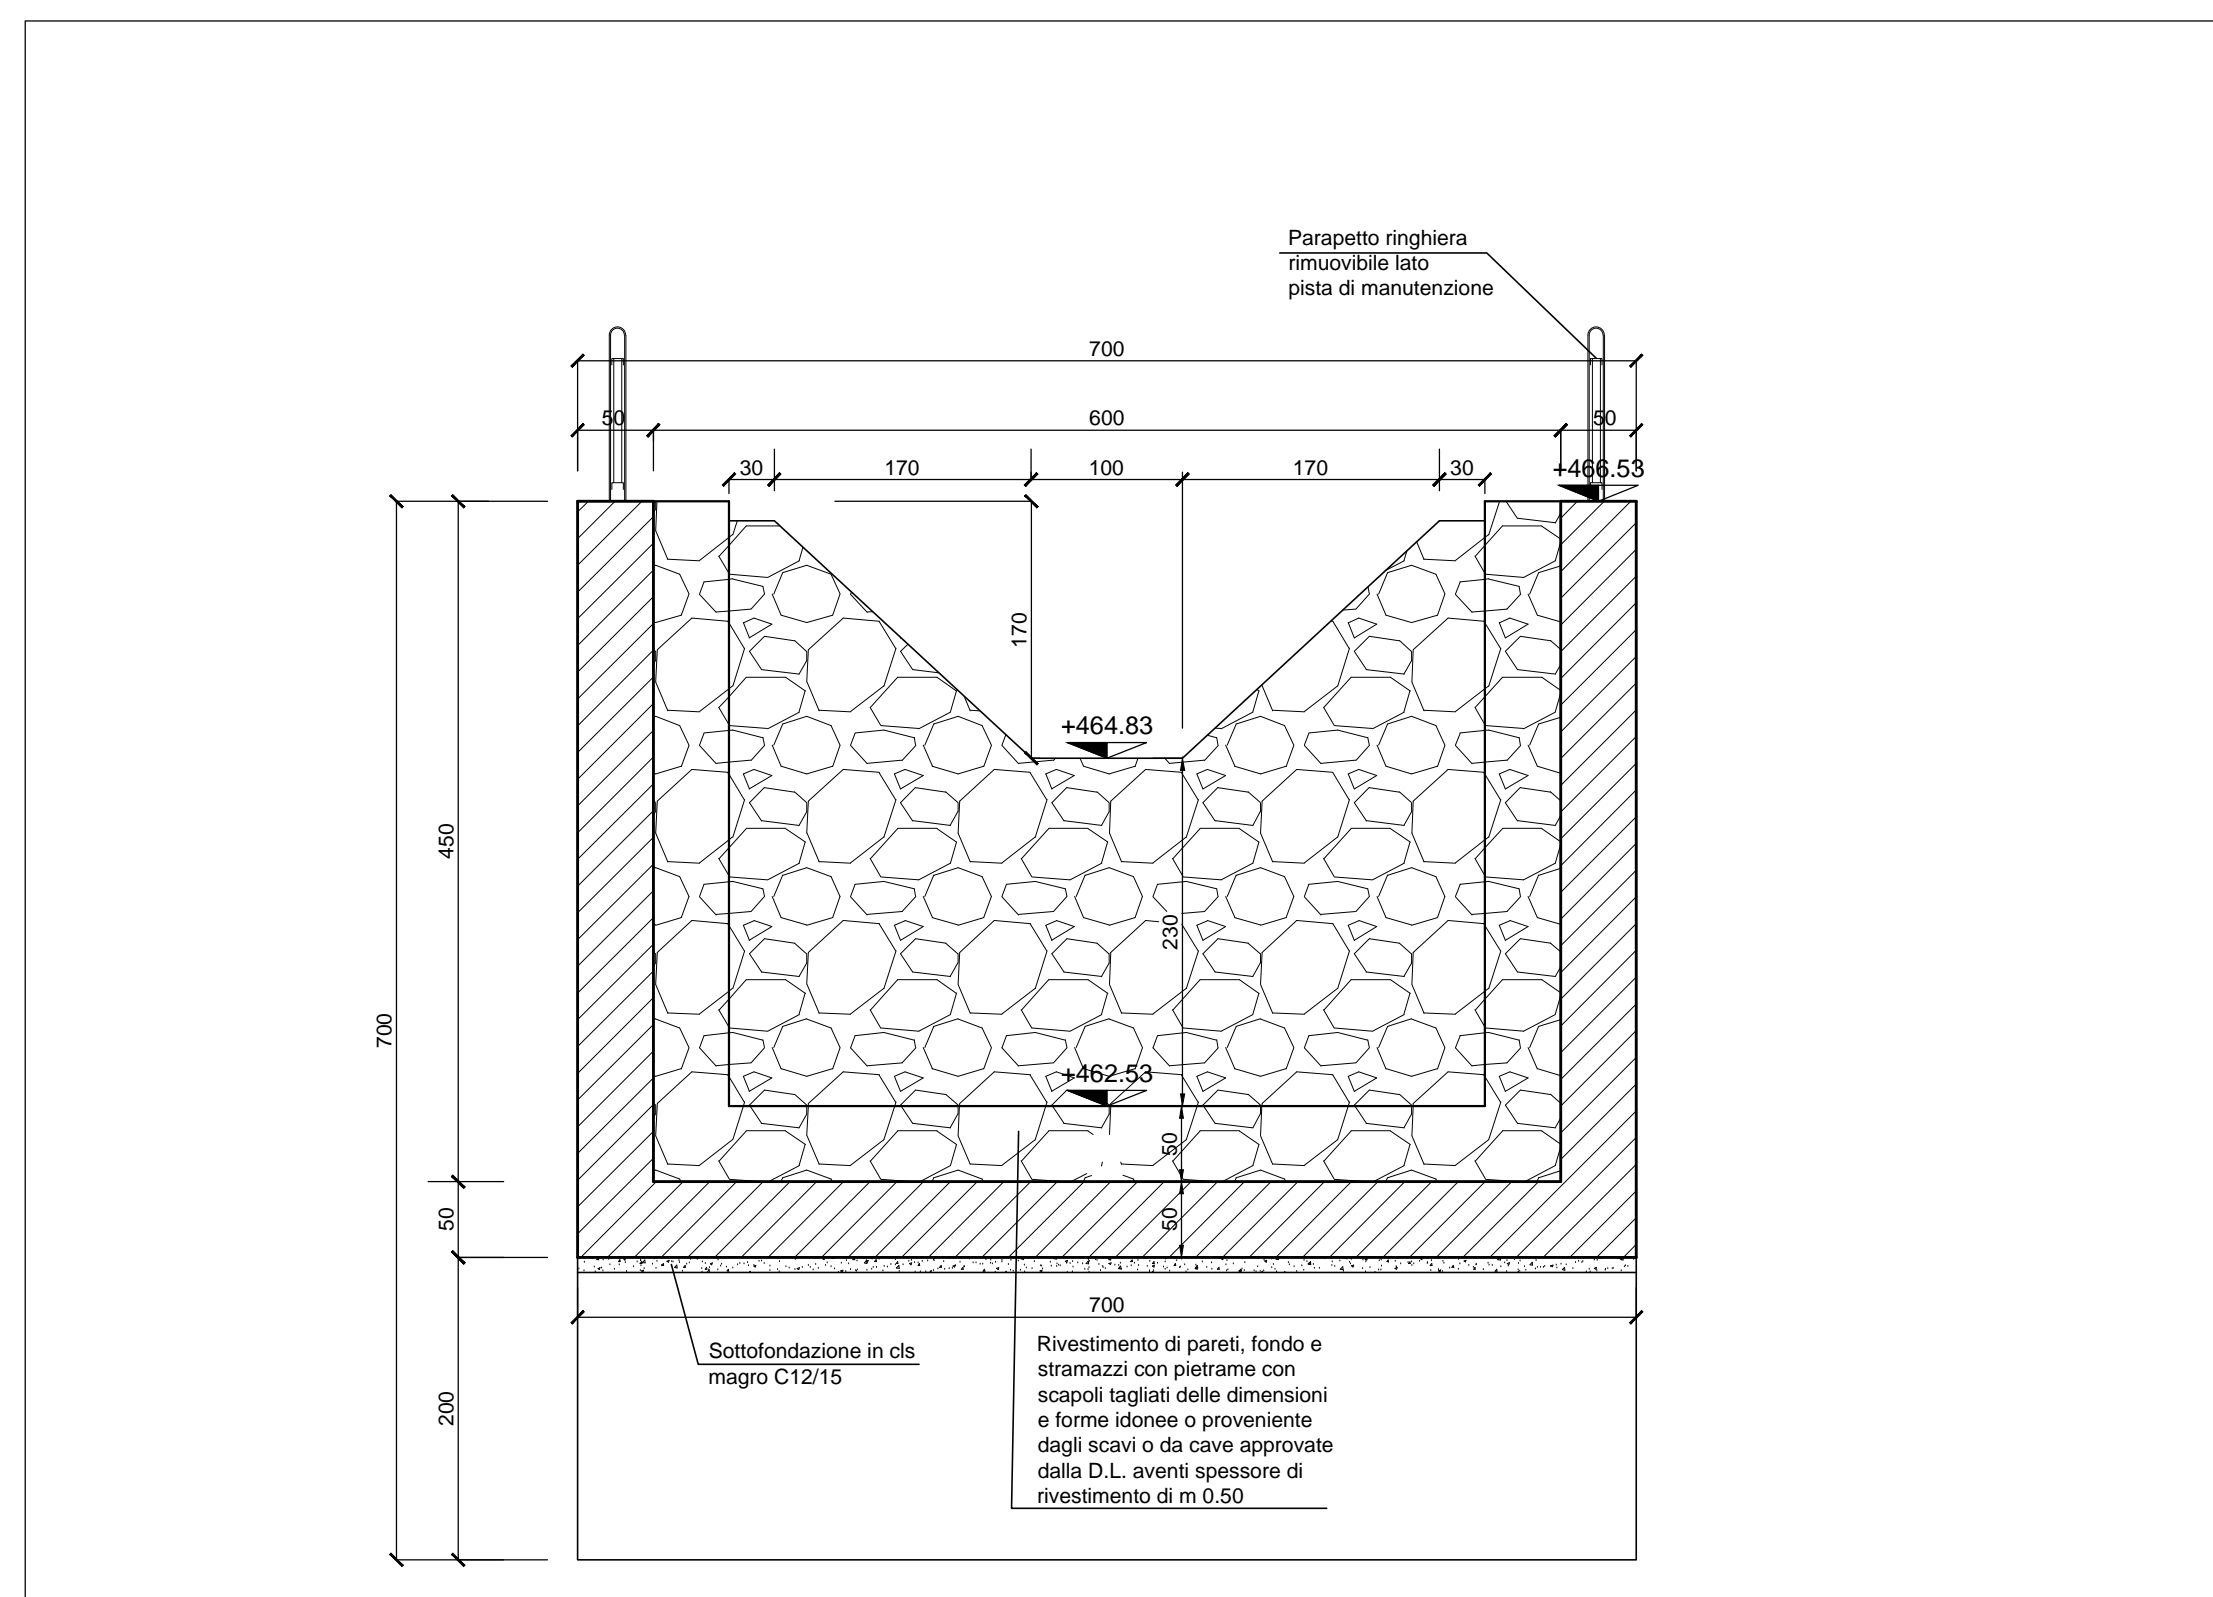

CARPENTERIA - SEZIONE B-B scala 1:50

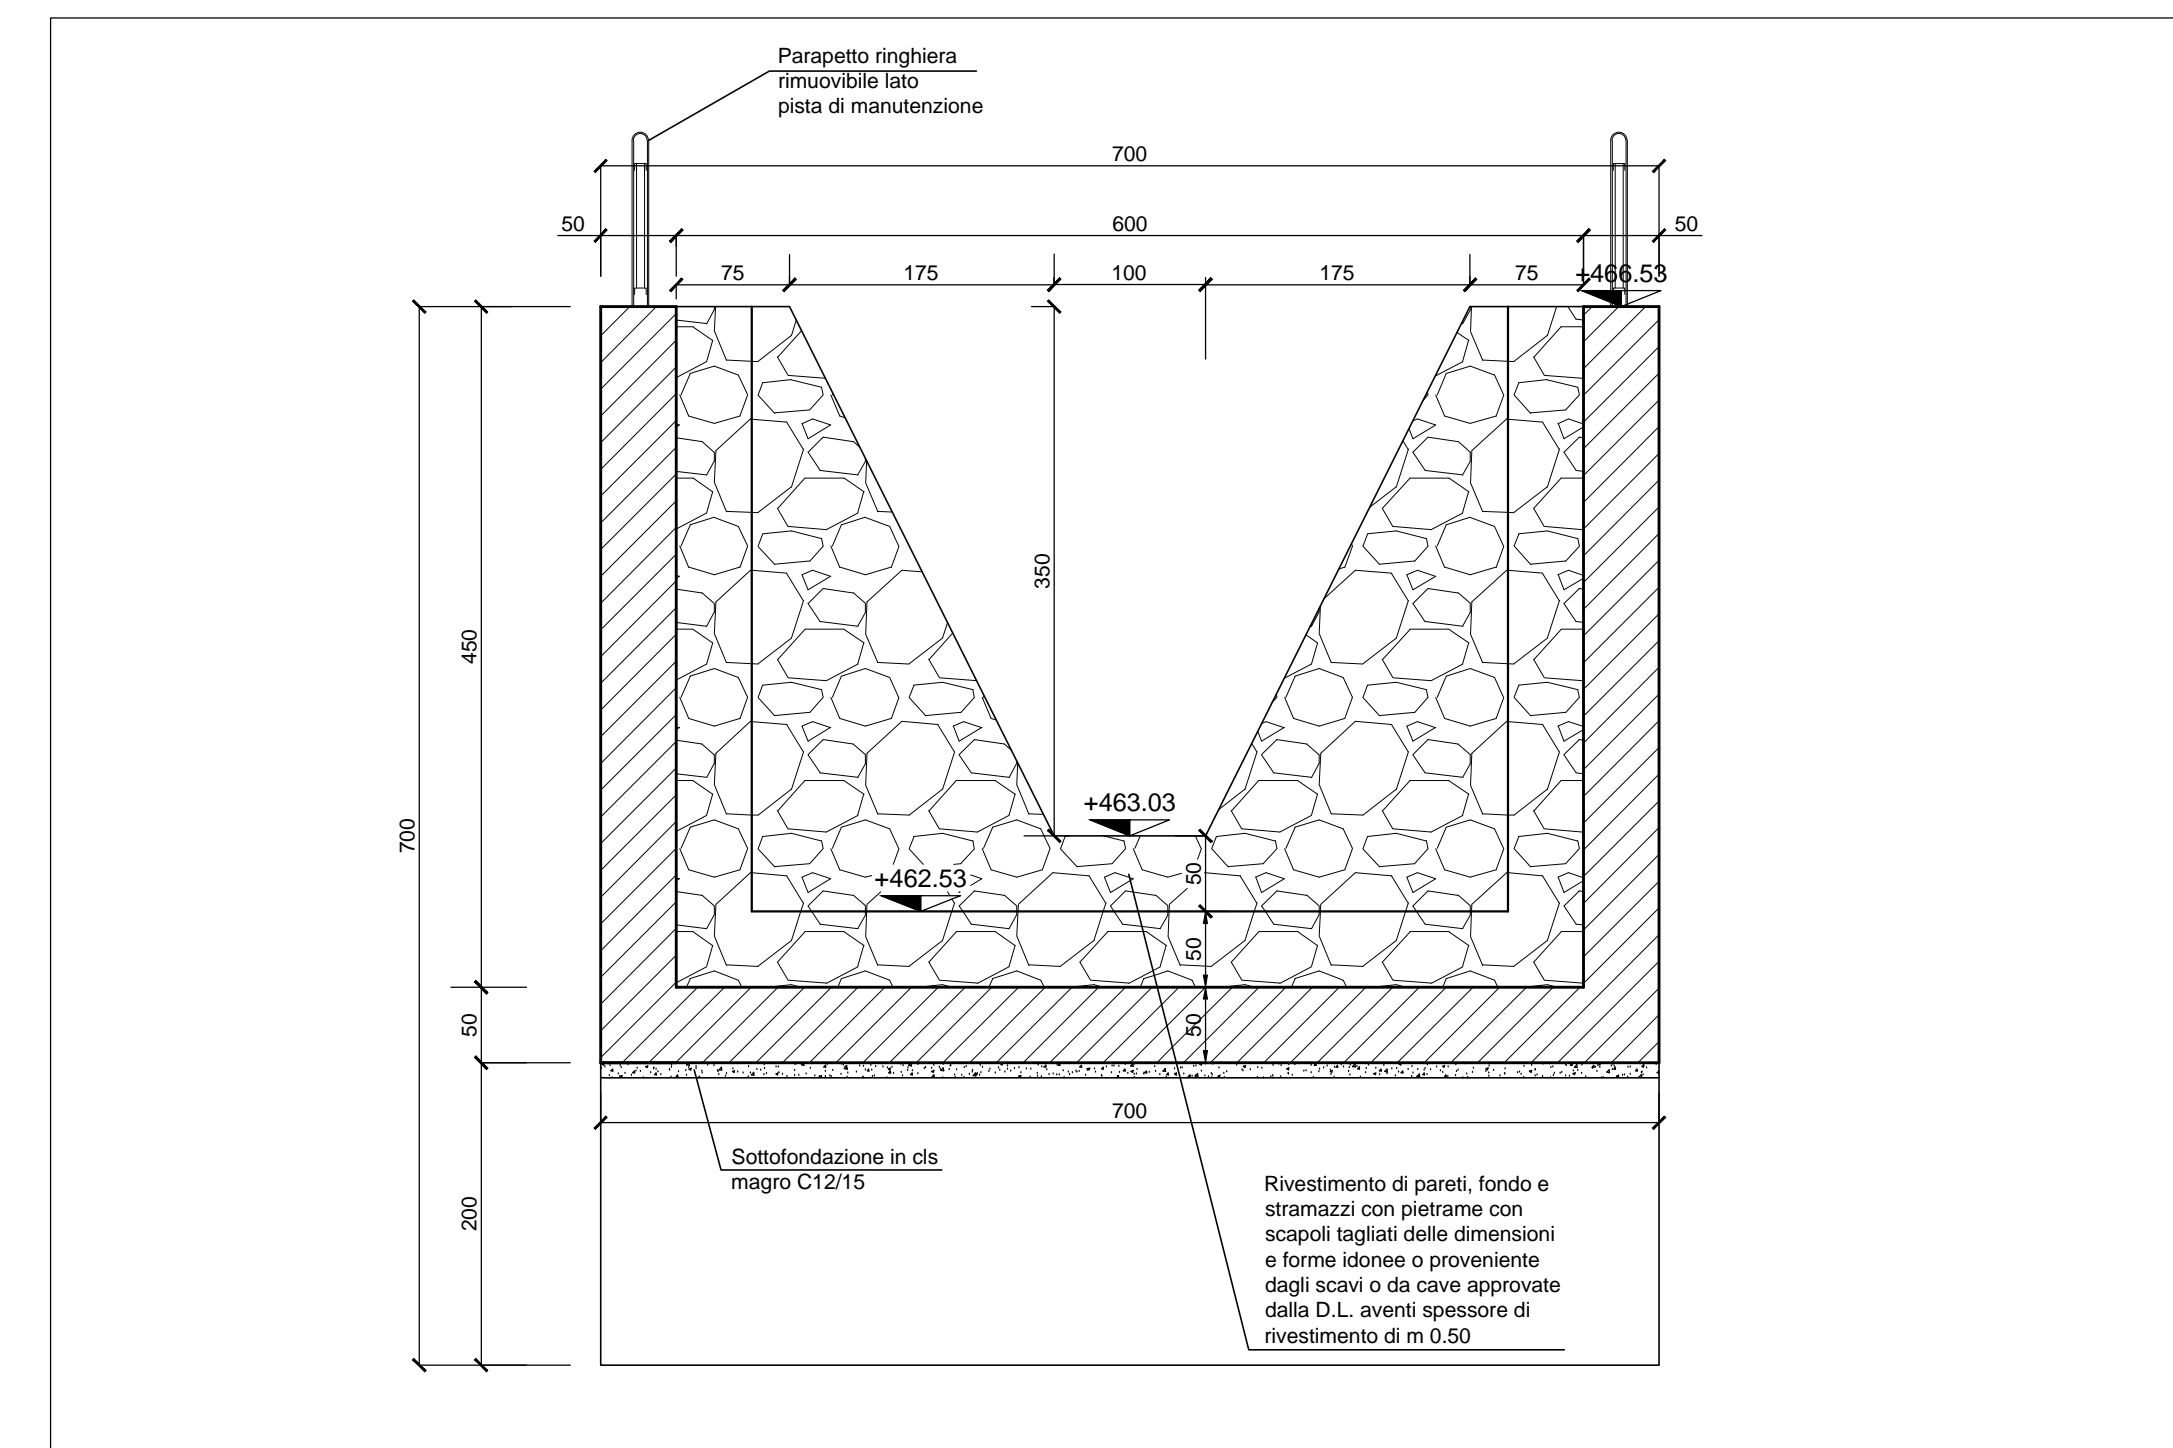


TABELLA MATERIALI VASCHE

ELEMENTO	CLASSE DI ESPOSIZIONE	CLASSE DI RESISTENZA MINIMA	Copri ferro	Classe di consistenza (*)
FONDAZIONI	XC2	C32/40	4cm +/-1	S4
ELEVAZIONI	XC2	C32/40	4cm +/-1	S4
TRACCE DI ANCORAGGIO	XC2	C25/30	4cm +/-1	S3-S5
SOTTOPONDAZIONE IN CLS MAGRO		C12/15		

(\*) Per i getti superficiali di finitura sp. 15cm Classe S3  
 E' richiesto appoggio non gelato conforme a UNI EN 12620 e diametro massimo 32mm. Per getti di finitura 25mm.  
 Tutti i getti di calce sono additivati con componente espansivo a ritiro compensato.  
 Classe contenute cloruri Cl: 0.2

ACCIAIO per C.A. B450C controllato in stabilimento  
 f<sub>yk</sub> 450 N/mm<sup>2</sup>  
 f<sub>yk</sub> 540 N/mm<sup>2</sup>

INCIDENZA D'ARMATURA 120 Kg/mc  
 Caratteristiche generati: asidabilità, aderenza migliorata, controllo permanente in stabilimento

ACCIAIO per grigliati S355J2 - S235JR

ACCIAIO scale a pioli S235JR

COMMITTENTE: **RFI** RETE FERROVIARIA ITALIANA GRUPPO FERROVIE DELLO STATO ITALIANO

ALTA Sorveglianza: **ITALFERR** GRUPPO FERROVIE DELLO STATO ITALIANO

GENERAL CONTRACTOR: **COCV** Consorzio CoRreganti Italgas Valco

INFRASTRUTTURE FERROVIARIE STRATEGICHE DEFINITE DALLA LEGGE OBIETTIVO N.443/01

TRATTA A.V./A.C. TERZO VALICO DEI GIOVI  
 PROGETTO DEFINITIVO

**RIQUALIFICAZIONE AMBIENTALE VAL LEMME**

Vasca V8b Carpenteria e armatura

GENERAL CONTRACTOR	ITALFERR S.p.A.	SCALE:	VARIE
Project Manager	<b>Cociv</b> Ing. E. Paganò	DATA:	15/10/2015

ADMessa LOTTO FASE ENTE TIPO DOC OPERA/DISCIPLINA PROGR. REV.

**A301 00 D CV BZ DP0400 027 E**

Rev.	Descrizione emissione	Redatto	Data	Verificato	Data	Progettato	Data	IL PROGETTISTA
E00	Primo emissione	FORNAN	15/10/2015	PANZA	15/10/2015	A. Mancuso	15/10/2015	

Nome File: A301-00-CV-02-0004-00-027-001  
 CUP: F8H9200000000