




SEZIONE 1 Scala 1:2000

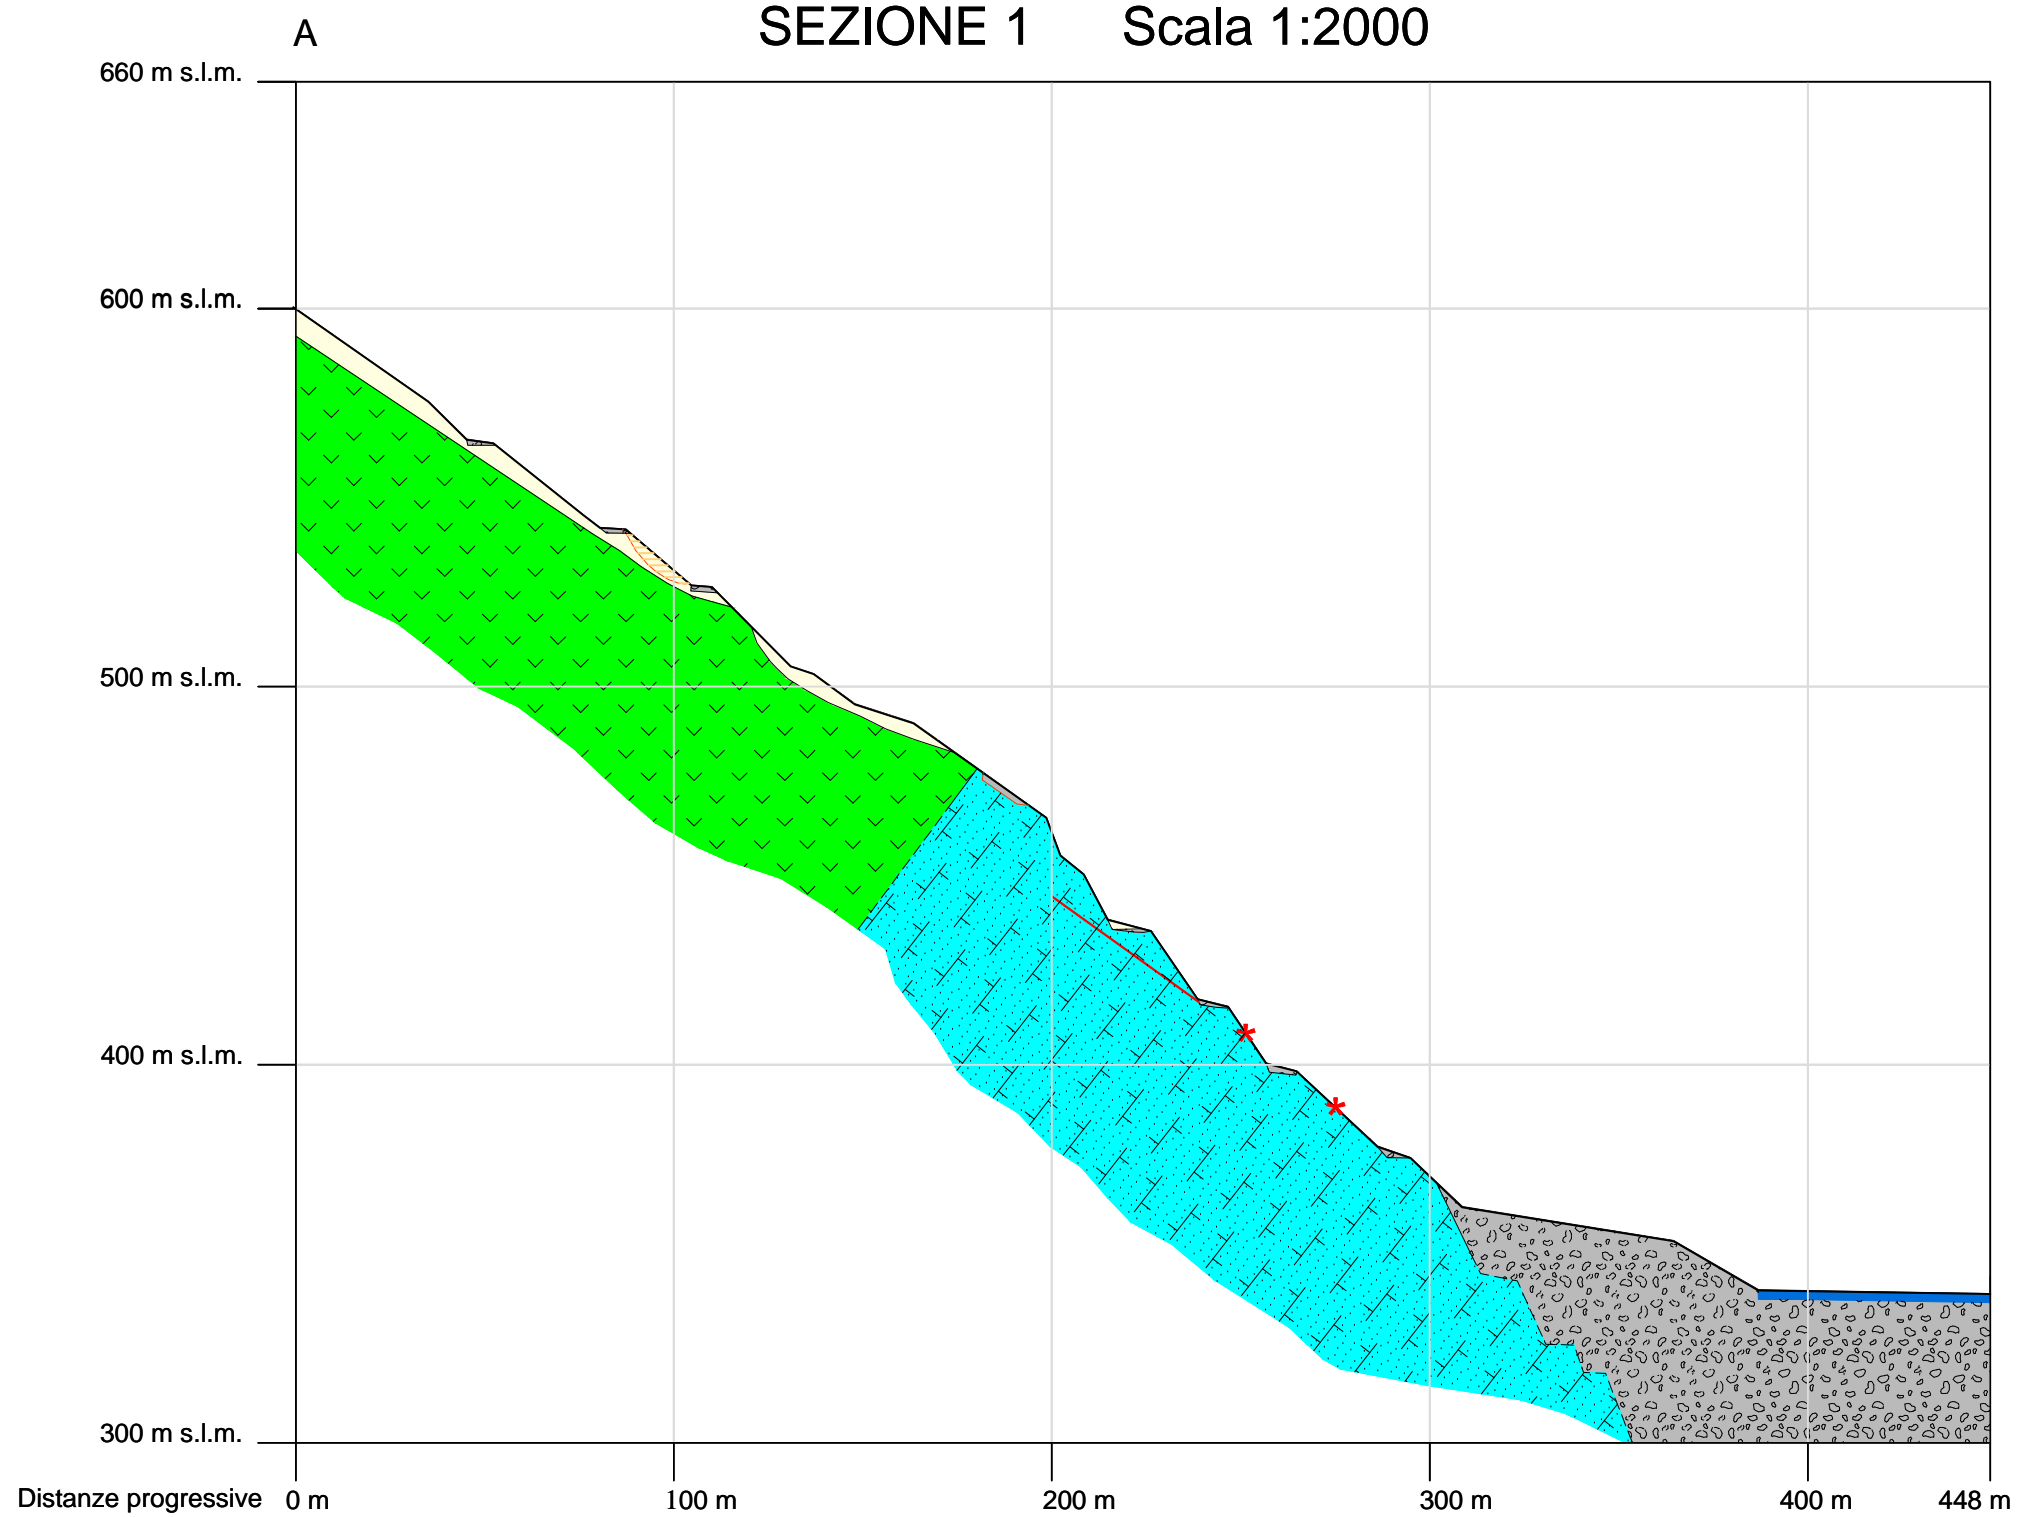


SEZIONE 2 Scala 1:2000

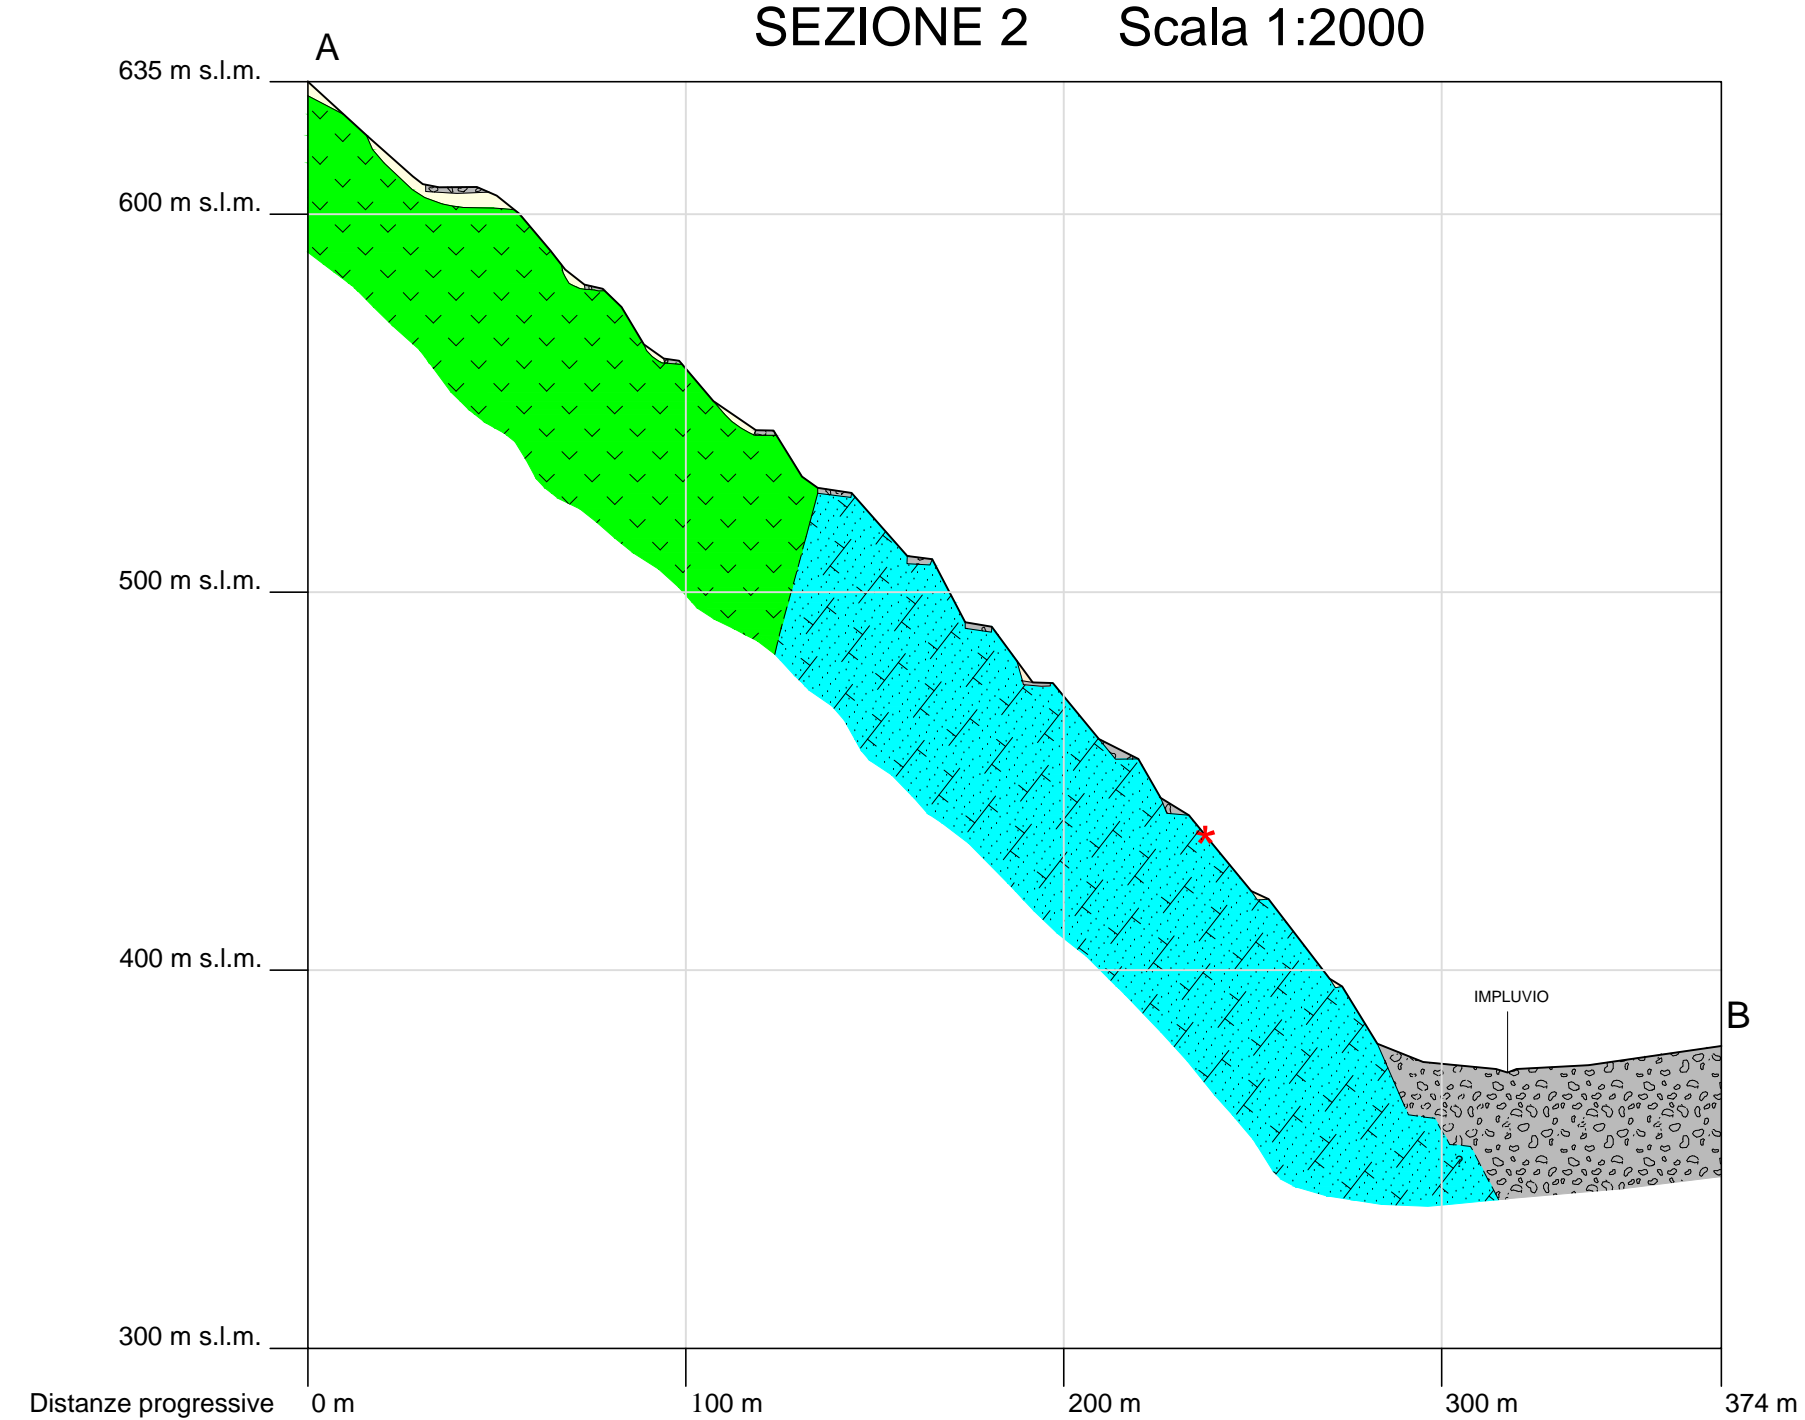

SEZIONE 4 Scala 1:2000

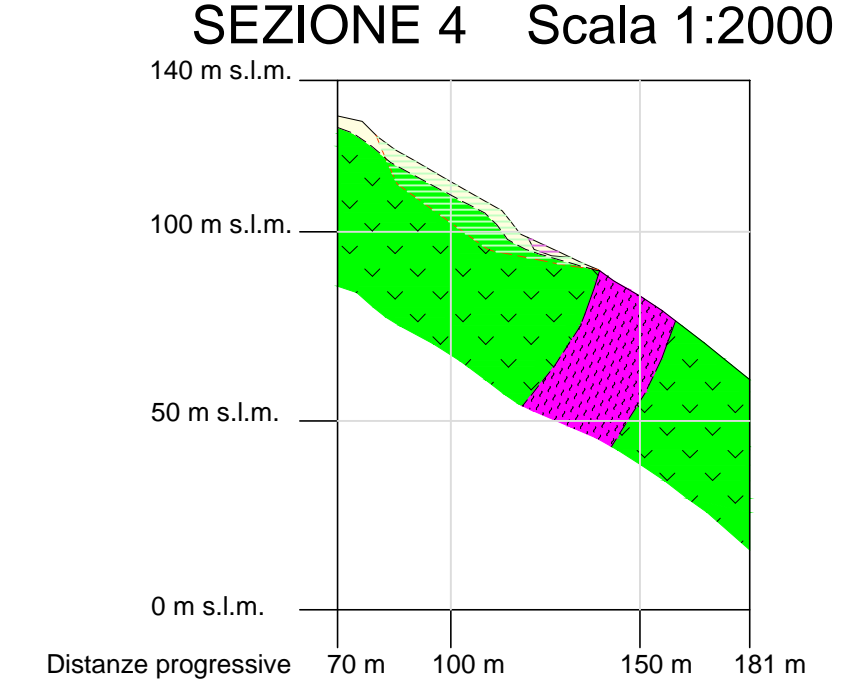

SEZIONE 3 Scala 1:2000

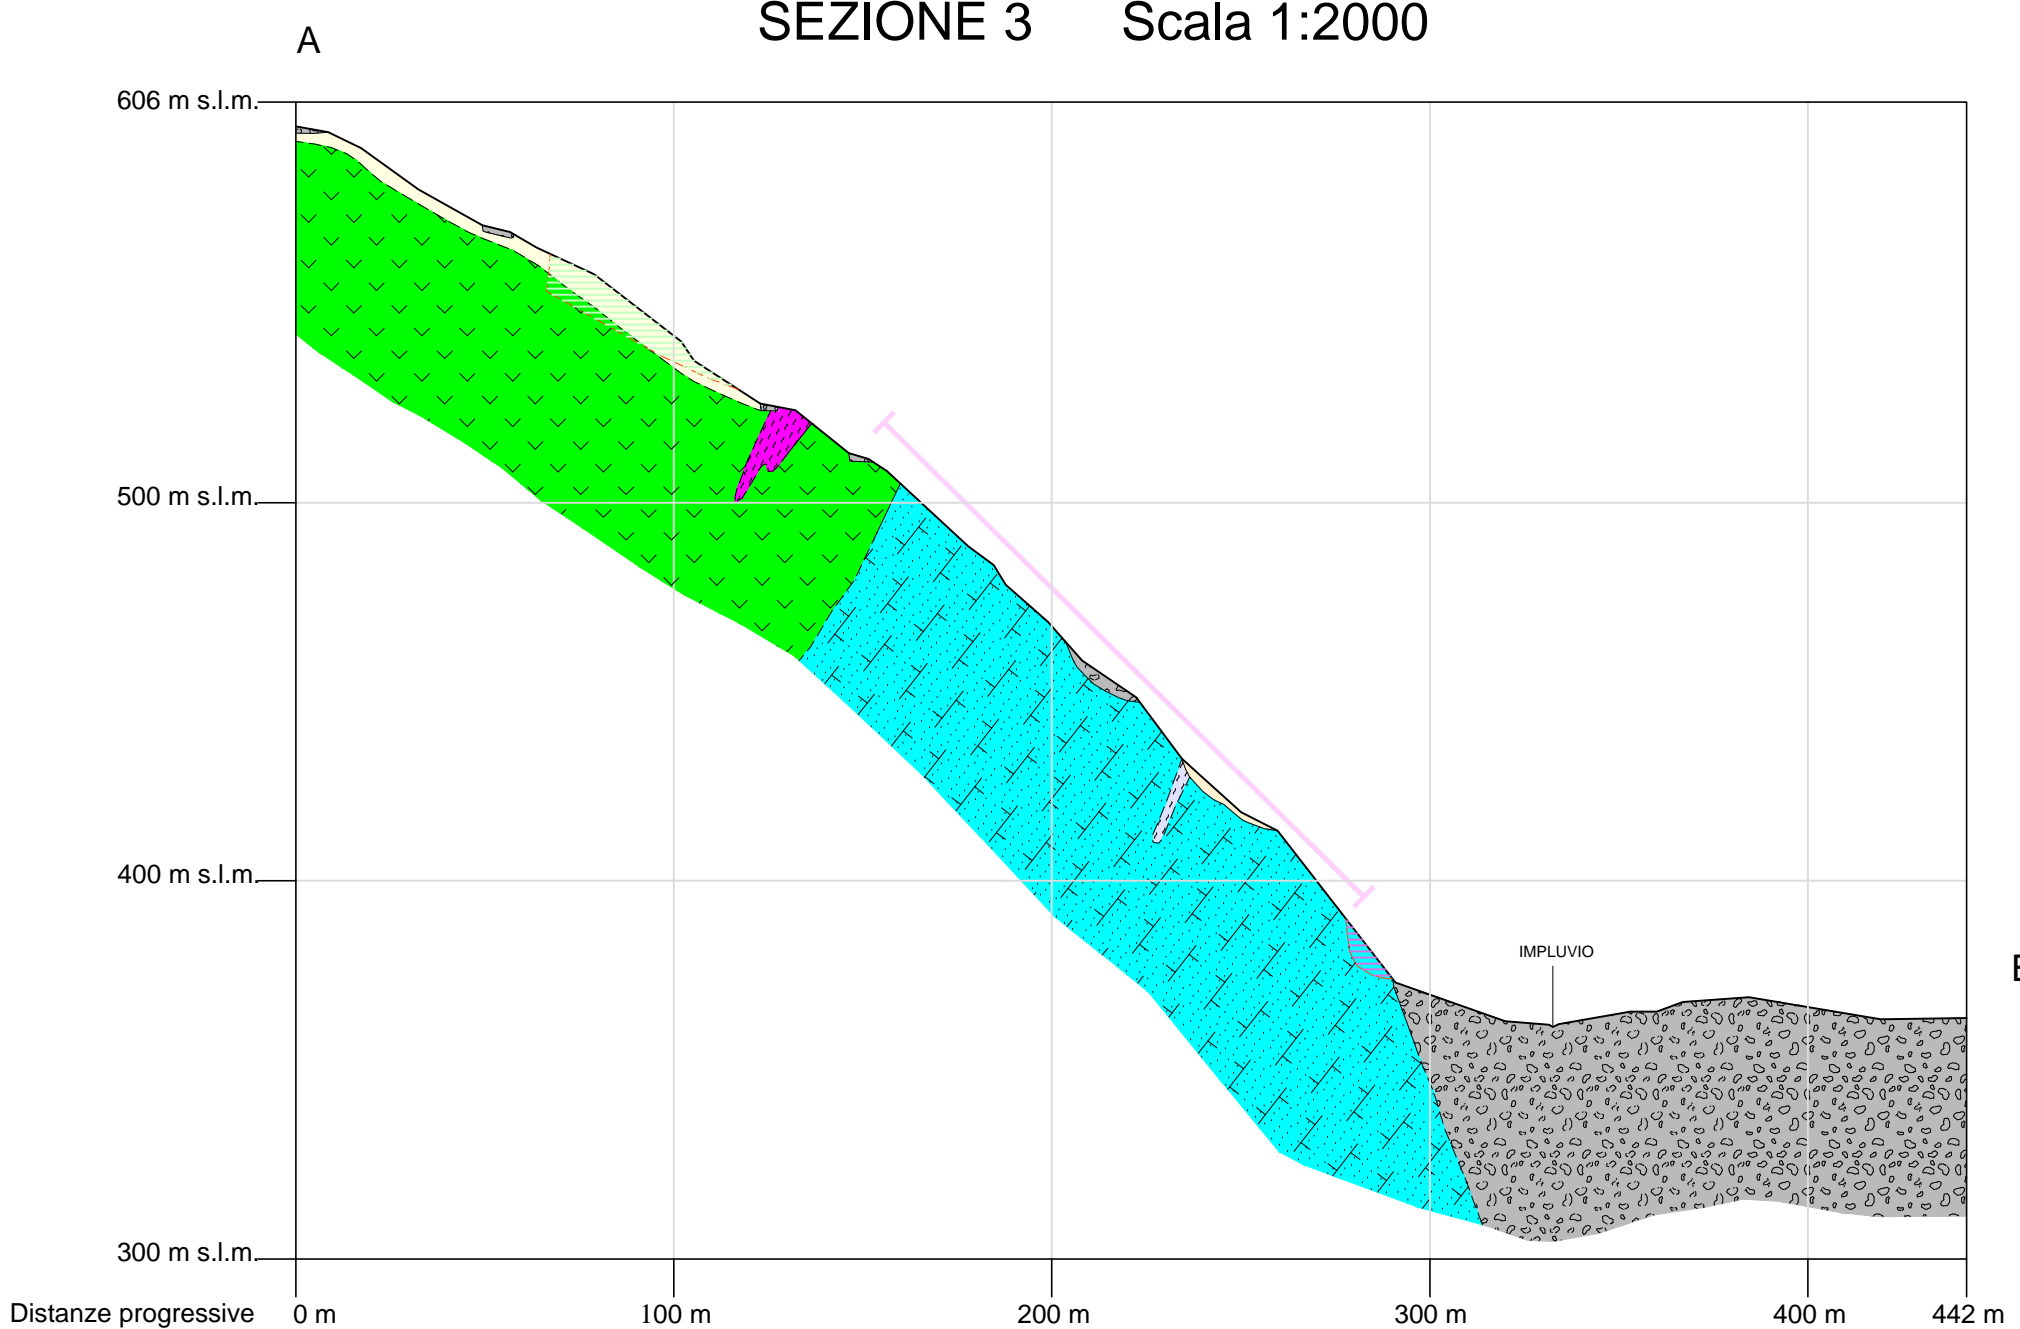

LEGENDA

Geologia	Geomorfologia e dissesti
Depositi di origine detritico-colluviale costituiti da clasti centimetrici immersi in abbondante matrice limoso-sabbiosa	Frana per crollo
Depositi antropici legati ad attività estrattiva o derivanti dallo smarino della Finestra Vallemme (alla base della cava), costituiti da clasti angolosi di taglia estremamente variabile, grain supported	Frana per scivolamento rotazionale
Detrito di falda costituito da blocchi angolosi in matrice ghiaioso-sabbiosa, talora organizzati in piccoli conoidi	Frana per scivolamento planare
Substrato prequaternario	Settore di parete rocciosa caratterizzata da fenomeni di toppling diffusi
Marmi grigiastri a grana media	Limite frana certo (a), incerto (b)
Filladi nerastre	Settore di parete rocciosa caratterizzata dalla presenza di massi instabili non cartografabili singolarmente
Scisti pelitici color vinaccia con livelli di quarziti verdastre (metaradiolariti)	Zona umida
Breccie basaltiche con locali intercalazioni di metaradiolariti e rari filoni basaltici	
Limite geologico	
Limite geologico incerto	
Faglia	

COMMITTENTE:



ALTA SORVEGLIANZA:



GENERAL CONTRACTOR:



INFRASTRUTTURE FERROVIARIE STRATEGICHE DEFINITE DALLA LEGGE OBIETTIVO N.443/01

TRATTA A.V./A.C. TERZO VALICO DEI GIOVI PROGETTO DEFINITIVO

RIQUALIFICAZIONE AMBIENTALE VAL LEMME

Profili geologici lungo le sezioni di verifica di stabilità

GENERAL CONTRACTOR	ITALFERR S.p.A.					SCALA:		
Cociv Consorzio Project Manager Ing. E. Pagani						1:2.000		
Data: 15/10/2015	COMMESSA	LOTTO	FASE	ENTE	TIPO DOC.	OPERA/DISCIPLINA	PROGR.	REV.
	A 3 0 1	0 0	D	CV	FZ	DP 0 4 0 0	0 0 1	E

PROGETTAZIONE								
Rev.	Descrizione emissione	Redatto	Data	Verificato	Data	Progettista Integratore	Data	IL PROGETTISTA
E00	Prima emissione	FOLTRAN <i>[Signature]</i>	15/10/2015	PANIZZA <i>[Signature]</i>	15/10/2015	A. Mancarella <i>[Signature]</i>	15/10/2015	

n. Elab.

Nome File: A301-00-D-CV-FZ-DP04-00-001-E00
CUP: F81H92000000008