Fosso di scolo banca zero - scala 1:500

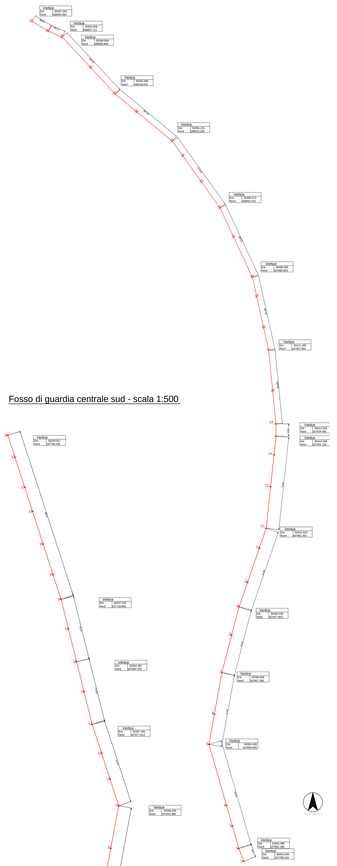

Fosso di guardia centrale nord - scala 1:500

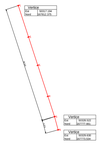

Fosso di guardia centrale sud - scala 1:500



## PROFILO LONGITUDINALE - FOSSO CENTRALE NORD
Scala 1:250 / 1:250

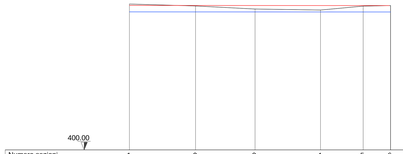

| | | | | | | |
|---|---|---|---|---|---|---|
| Numero sezioni | 1 | 2 | 3 | 4 | 5 | 6 |
| Distanze parziali | 10.33 | 9.30 | 10.22 | 6.67 | 4.27 | |
| Distanze progressive | 0.00 | 10.33 | 19.63 | 29.85 | 36.52 | 40.79 |
| Quote del terreno | 422.79 | 422.49 | 422.01 | 421.86 | 422.46 | 422.55 |
| Quote piano abbancamento | 422.54 | 422.54 | 422.53 | 422.53 | 422.52 | 422.52 |
| Quote fondo canale | 421.54 | 421.54 | 421.53 | 421.53 | 421.52 | 421.52 |
| Tipologia | SI VEDANO GLI ELABORATI IG51-01-E-CV-PZ-DP04-00-022-E00 - IG51-01-E-CV-PZ-DP04-00-023-E00 | | | | | |

## PROFILO LONGITUDINALE - FOSSO CENTRALE
Scala 1:250 / 1:250

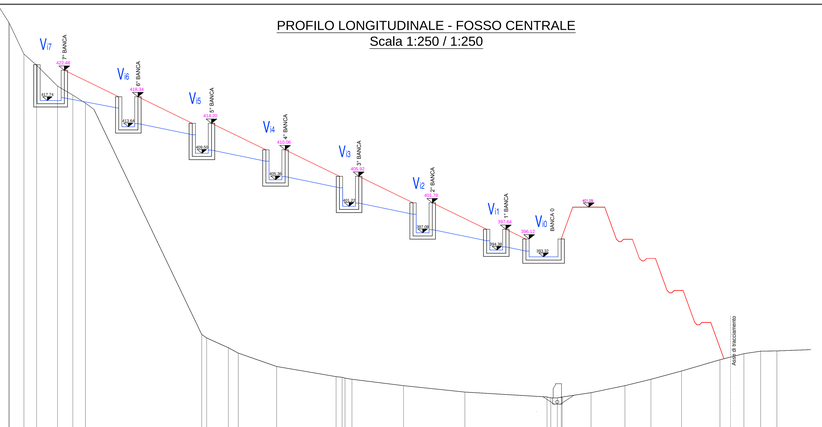

| | | | | | |