




PROFILO LONGITUDINALE - BANCA 8

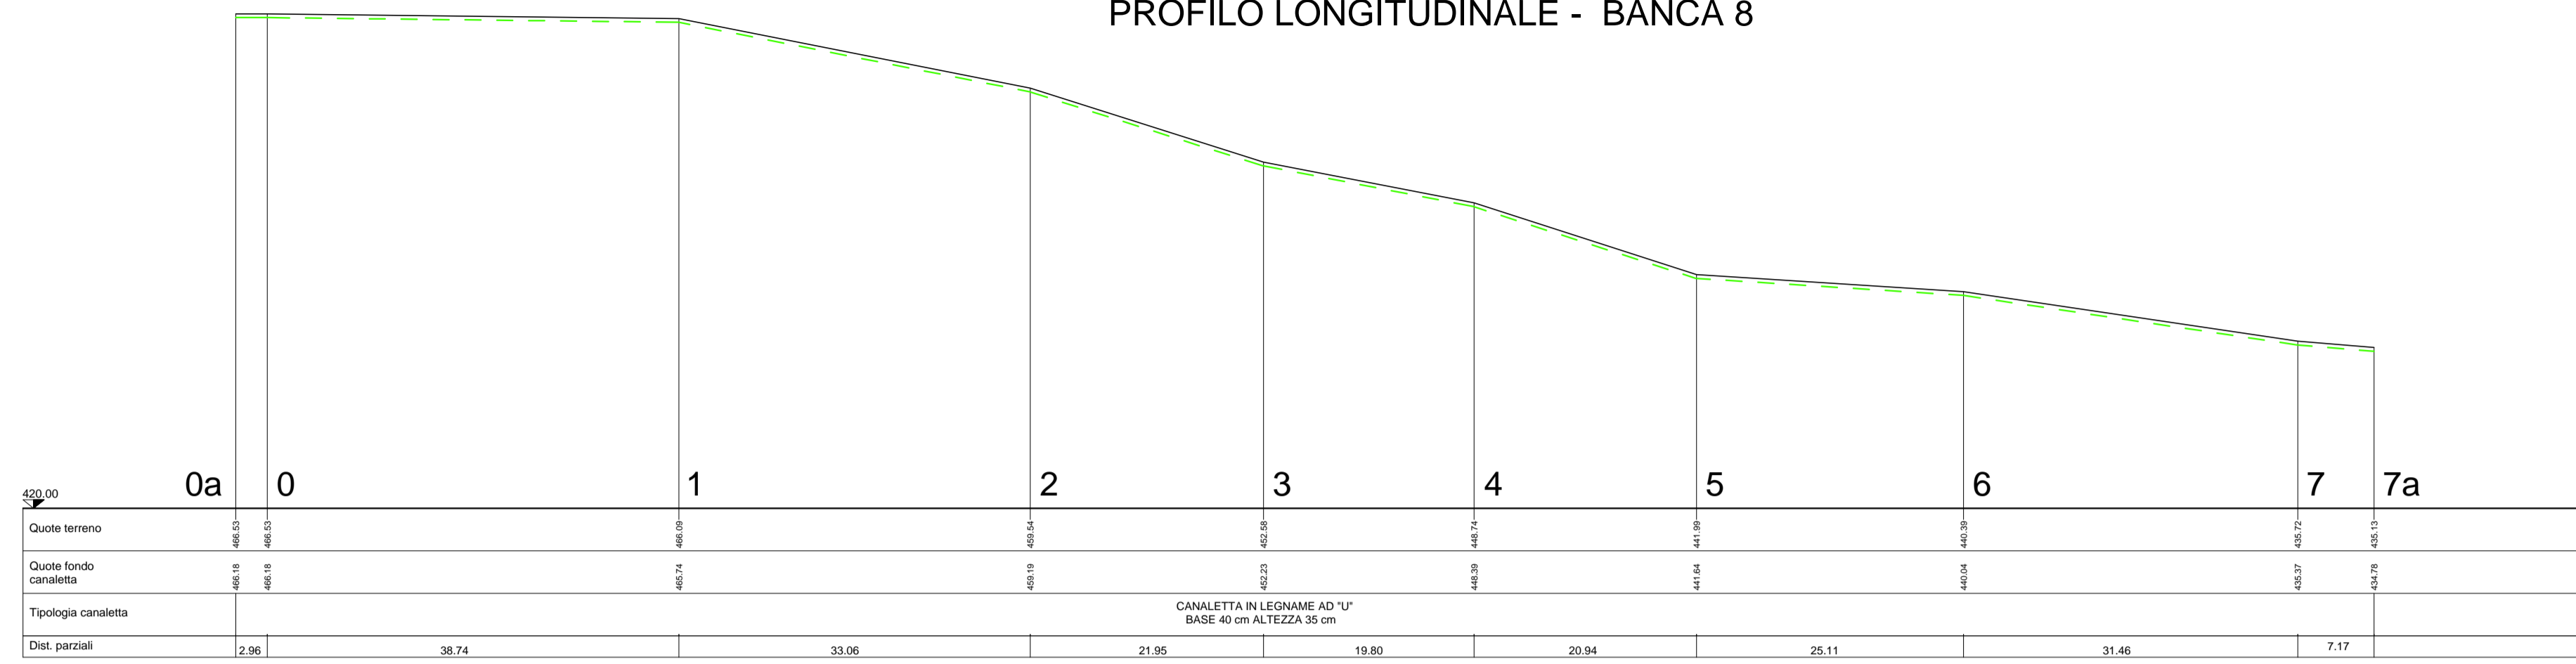

PROFILO LONGITUDINALE - BANCA 12

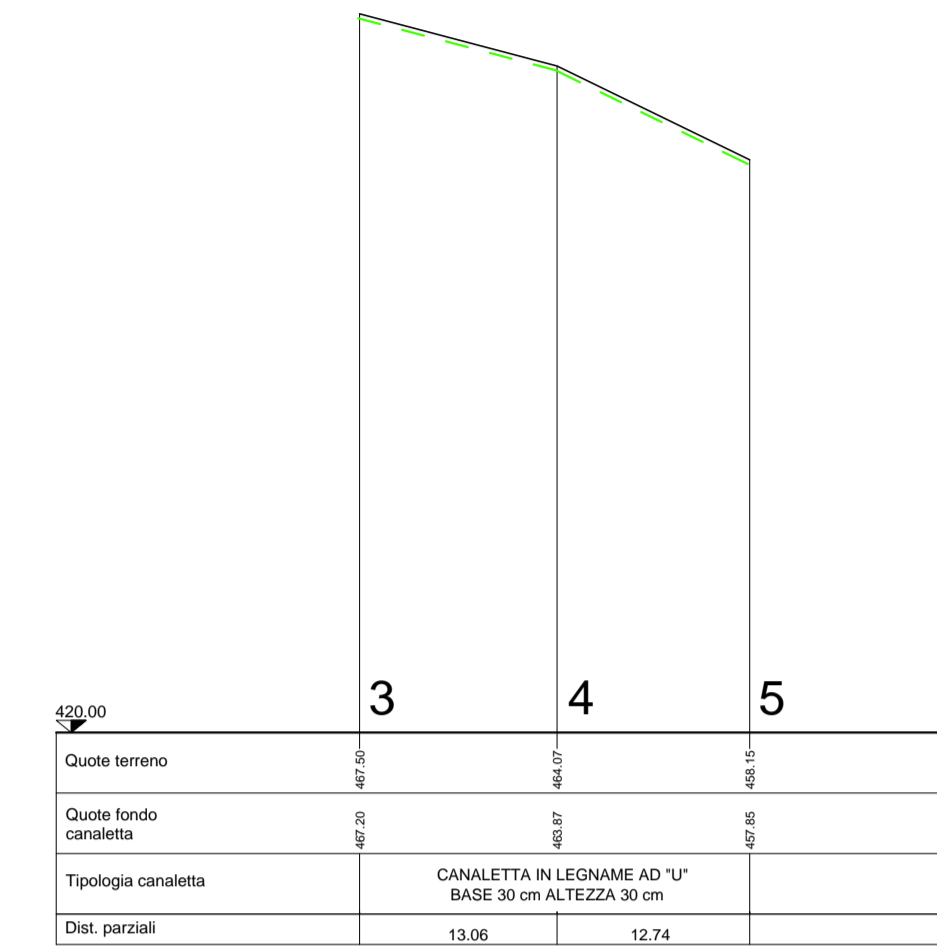


PROFILO LONGITUDINALE - BANCA 9

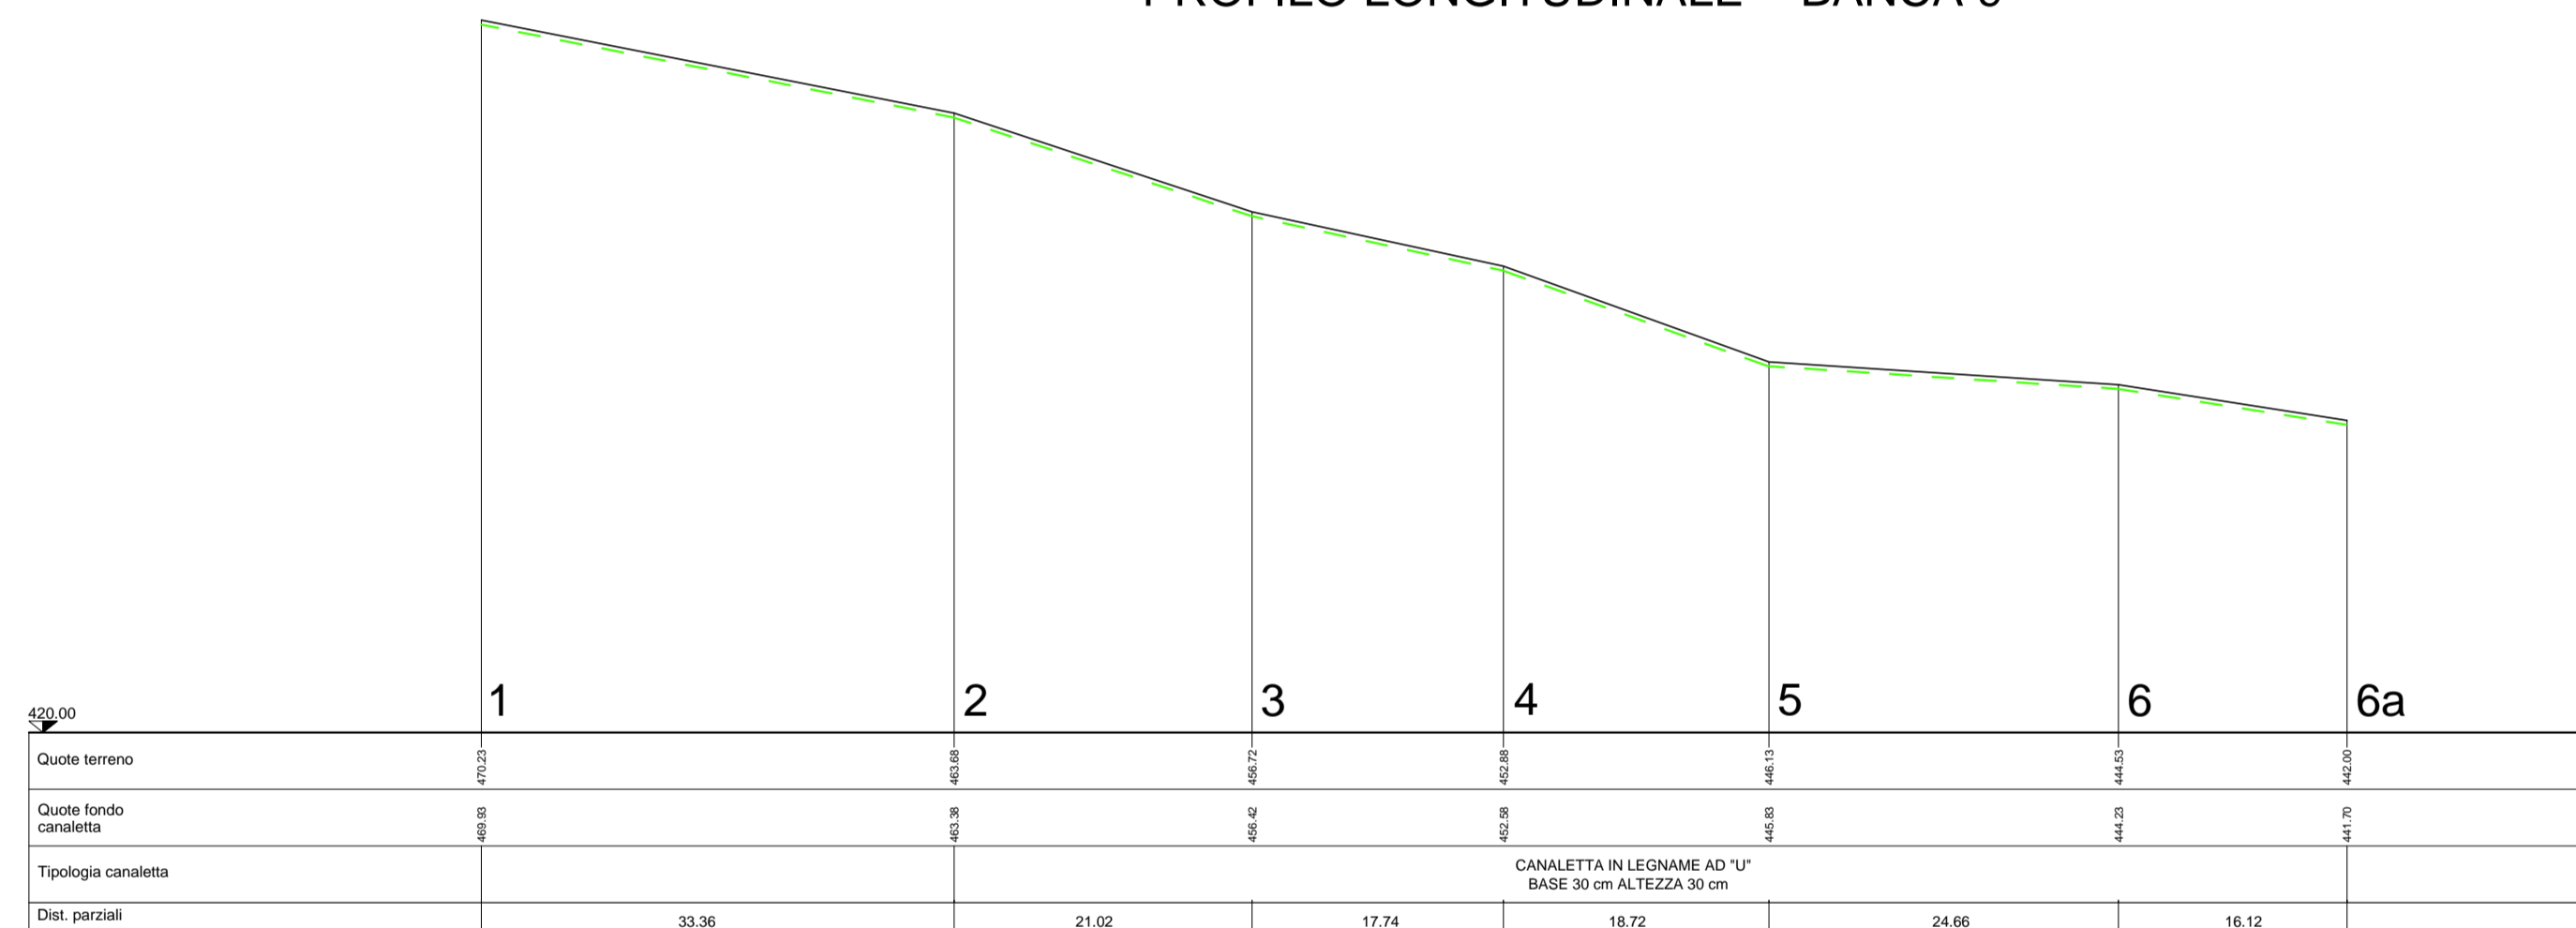


LEGENDA


- Sommità banca
- - - Canaletta ad "U" in legname


PROFILO LONGITUDINALE - BANCA 10

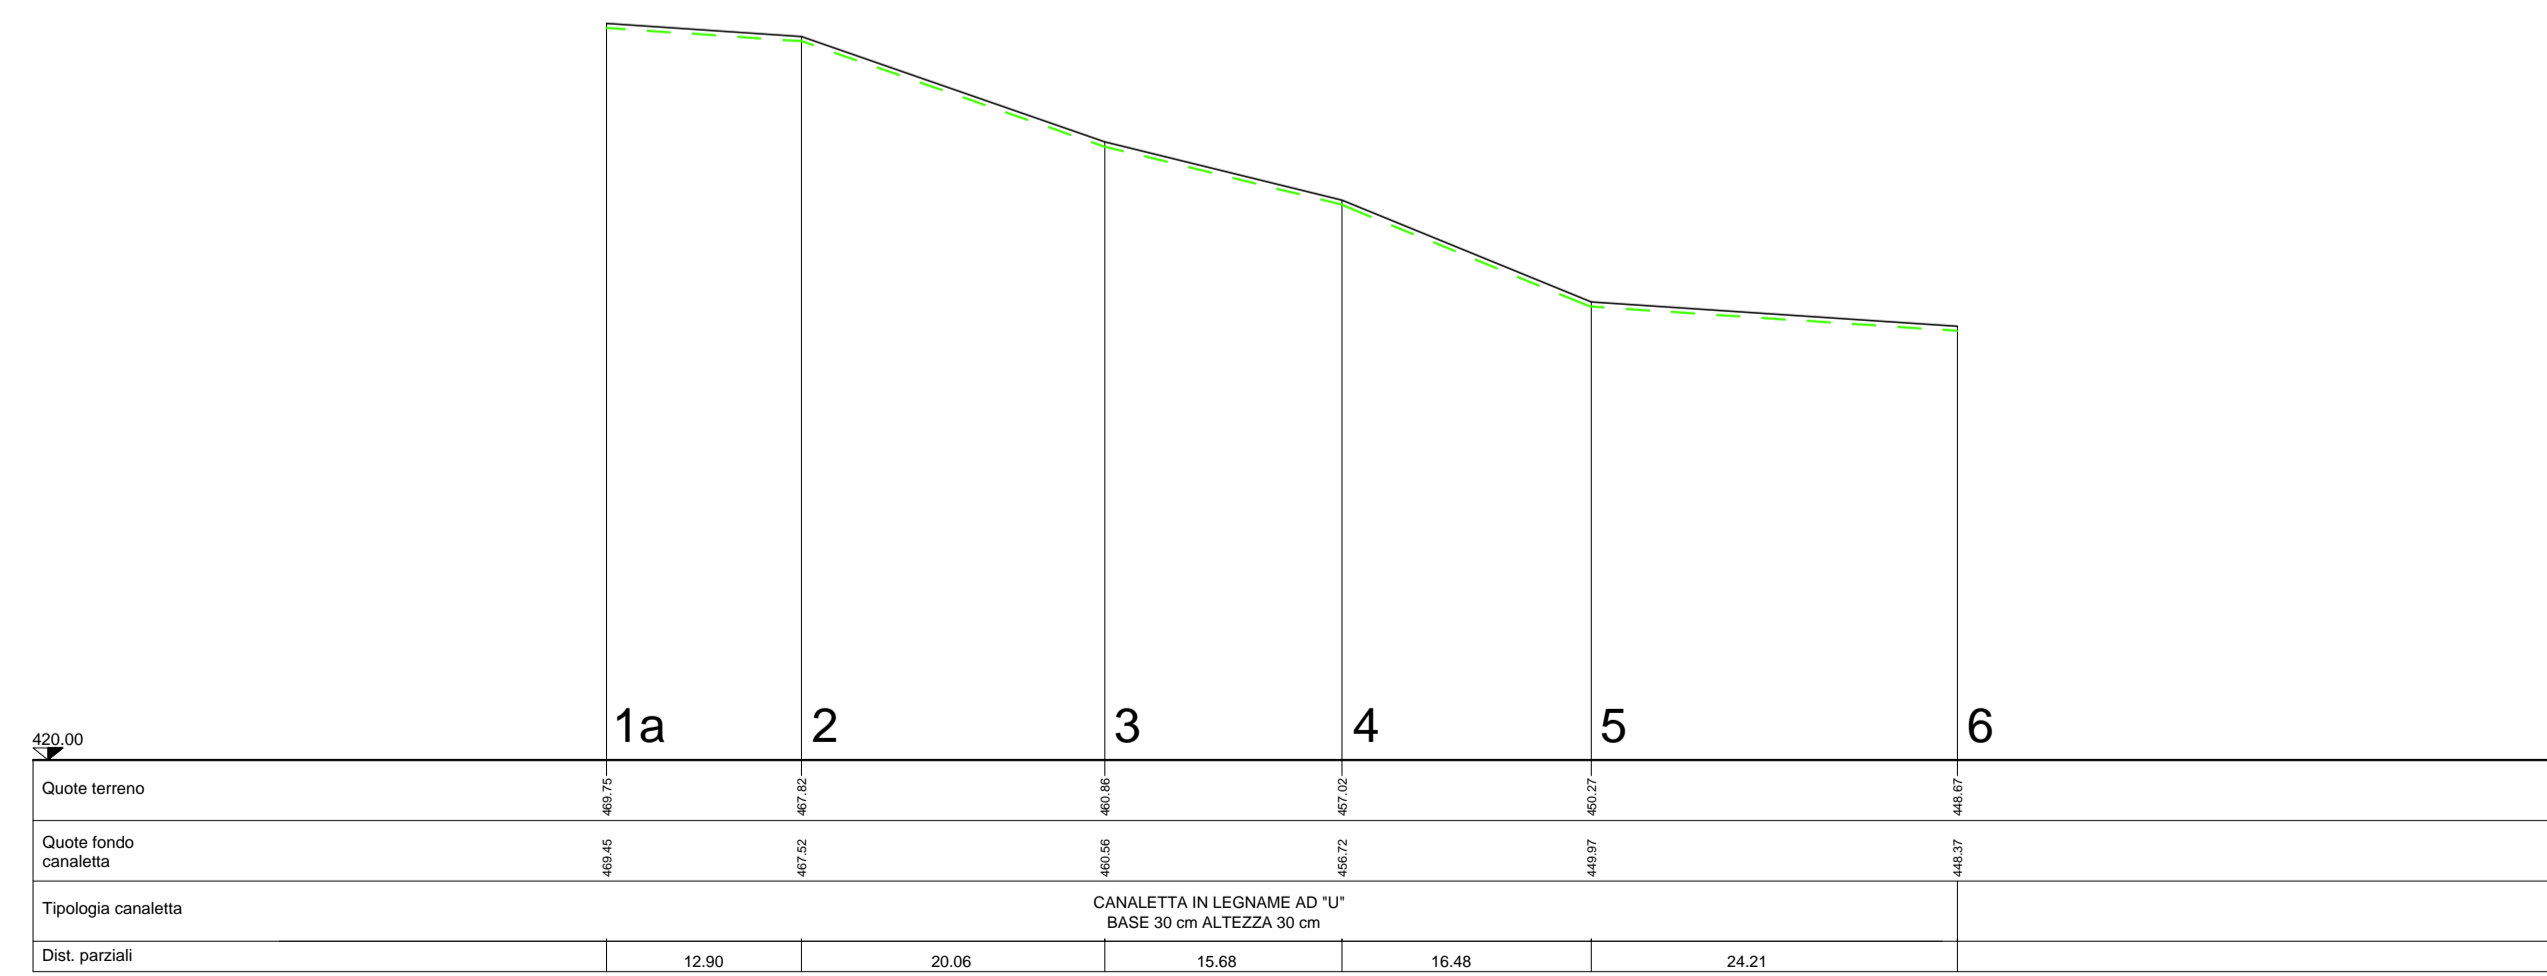


PROFILO LONGITUDINALE - BANCA 11

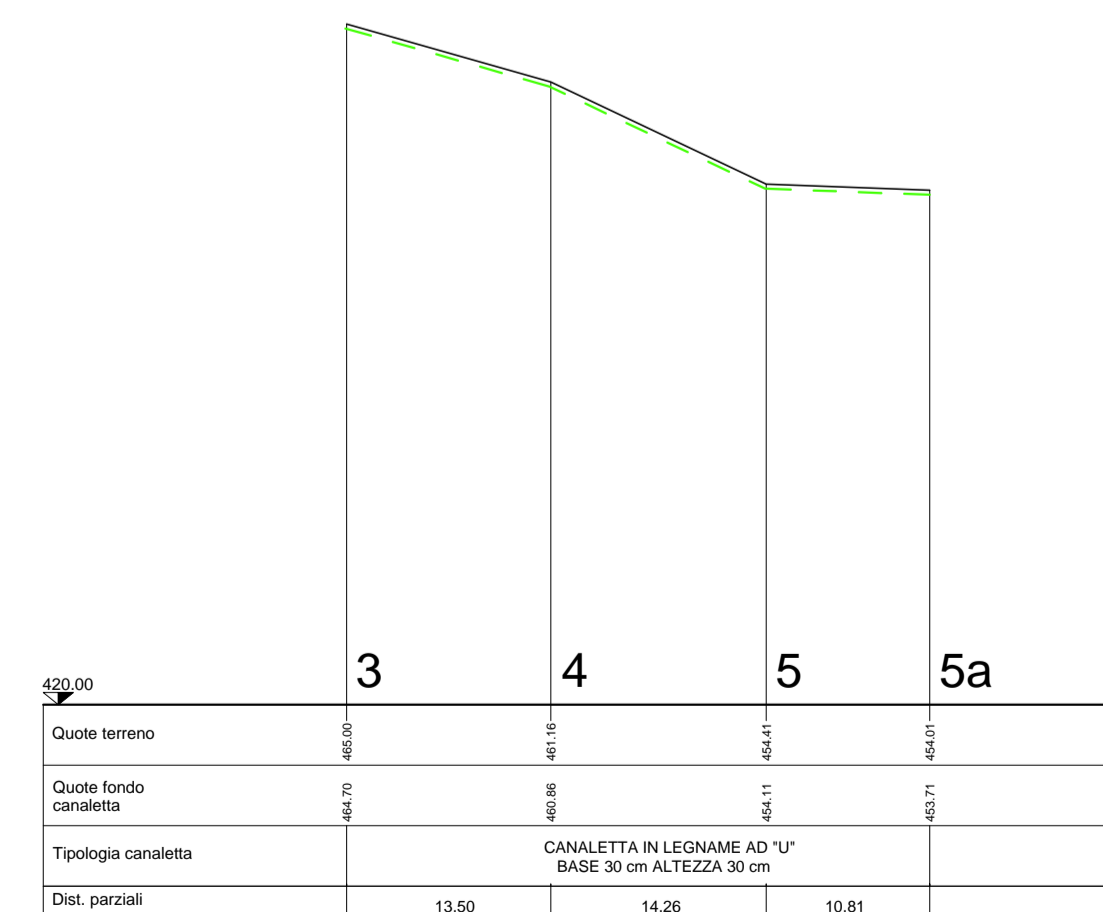

COMMITTENTE: 

ALTA SORVEGLIANZA: 

GENERAL CONTRACTOR: 




INFRASTRUTTURE FERROVIARIE STRATEGICHE DEFINITE DALLA LEGGE OBIETTIVO N.443/01

TRATTA A.V./A.C. TERZO VALICO DEI GIOVI
PROGETTO DEFINITIVO

RIQUALIFICAZIONE AMBIENTALE VAL LEMME
Drenaggi e smaltimenti acque superficiali banche - Profili 3/3

GENERAL CONTRACTOR	ITALFERR S.p.A.		SCALA:
Consorzio Cociv Project Manager Ing. E. Paganì			VARE
Data: 15/10/2015			

COMMESSA	LOTTO	FASE	ENTE	TIPO DOC.	OPERA/DISCIPLINA	PROGR.	REV.
A 3 0 1	0 0	D	CV	FZ	DP 0 4 0 0	0 2 0	E

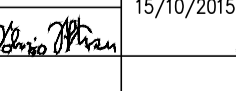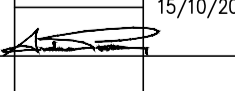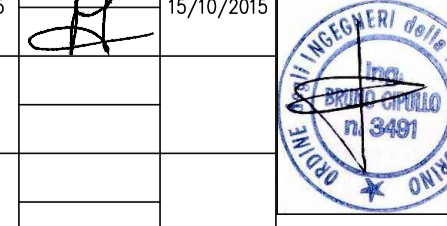Rev.	Descrizione emissione	Redatto	Data	Verificato	Data	Progettista integratore	Data	IL PROGETTISTA
E00	Prima emissione		15/10/2015		15/10/2015	A. Mangrella	15/10/2015	

n. Elab. _____ Nome File: A301-00-D-CV-FZ-0P04-00-020-E00
CUP: F81H9200000008