Planimetria - scala 1:500

Fosso di guardia

Barriera paramassi

Smaltimento superficiali banche: canale a "U" in legname

Versante abbancamento

Barriera paramassi

PISTA ADIBITA AL TRANSITO DEI MEZZI PER MANUTENZIONE

Banche abbancamento

Piazzole di svolta

Barriera paramassi

Vasche di sedimentazione

SCOGLIERA IN MASSI
L= 416.73 m

Terra rinforzata

Vallo paramassi

RIVESTIMENTO FONDO IN MASSI DI CAVA CICLOPICI ALLA RINFUSA VOLUME MINIMO 1 MC

RIPROFILATURA ALVEO E RIVESTIMENTO IN MASSI CEMENTATI

RIPROFILATURA ALVEO E RIVESTIMENTO IN PIETRAME E LEGNAME

STRADA DI ACCESSO PER MANUTENZIONE

Canale ad "U" in c.a. rivestito con massi

8- 0+270.00

7- 0+210.00

6- 0+180.00

5- 0+150.00

4- 0+104.58

3- 0+062.25

2- 0+030.00

1- 0+000.00

0- - 0+038.74

Banca 12
Banca 11
Banca 10
Banca 9
Banca 8
Banca 7
Banca 6
Banca 5
Banca 4
Banca 3
Banca 2
Banca 1
Banca 0

A6.1 A6 B5 B4 A5 A4 B3 A3 B2.1 B2 A2 B1 A1

C4 C3 C2 C1

V1 V2 V3 V4 V5 V6 V7 V8 V9 V10 V11 V12 V13 V14 V15 V16 V17 V18 V19 V20 V21 V22 V23 V24 V25 V26 V27 V28 V29 V30 V31 V32 V33 V34

NORD

KEY-PLAN

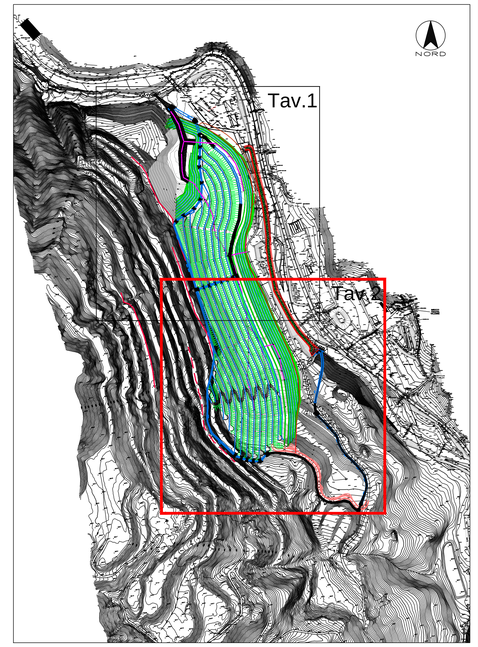

COMMITTENTE:
RFI RETE FERROVIARIA ITALIANA
GRUPPO FERROVIE DELLO STATO ITALIANE

ALTA SORVEGLIANZA:
ITALFERR
GRUPPO FERROVIE DELLO STATO ITALIANE

GENERAL CONTRACTOR:
Consorzio Collegamenti Integrati Veloci

INFRASTRUTTURE FERROVIARIE STRATEGICHE DEFINITE DALLA LEGGE OBIETTIVO N.443/01

TRATTA A.V./A.C. TERZO VALICO DEI GIOVI
PROGETTO DEFINITIVO

RIQUALIFICAZIONE AMBIENTALE VAL LEMME

Planimetria di progetto. Dettaglio Sud

GENERAL CONTRACTOR	ITALFERR S.p.A.	SCALA:
Consorzio **Cociv** Project Manager Ing. E. Pagani		1:500
Data: 15/10/2015		

COMMESSA	LOTTO	FASE	ENTE	TIPO DOC.	OPERA/DISCIPLINA	PROGR.	REV.
A301	00	D	CV	P8	DP0400	002	E

PROGETTAZIONE

Rev.	Descrizione emissione	Redatto	Data	Verificato	Data	Progettista Integratore	Data	IL PROGETTISTA
E00	Prima emissione	FOLTRAN	15/10/2015	PANZZA	15/10/2015	A. Mancarella	15/10/2015	

n. Elab.

Nome File: A301-00-D-CV-P8-DP04-00-002-E00
CUP: F81H92000000008

Scala di plot: 1:1