


Planimetria di progetto scala 1:5000

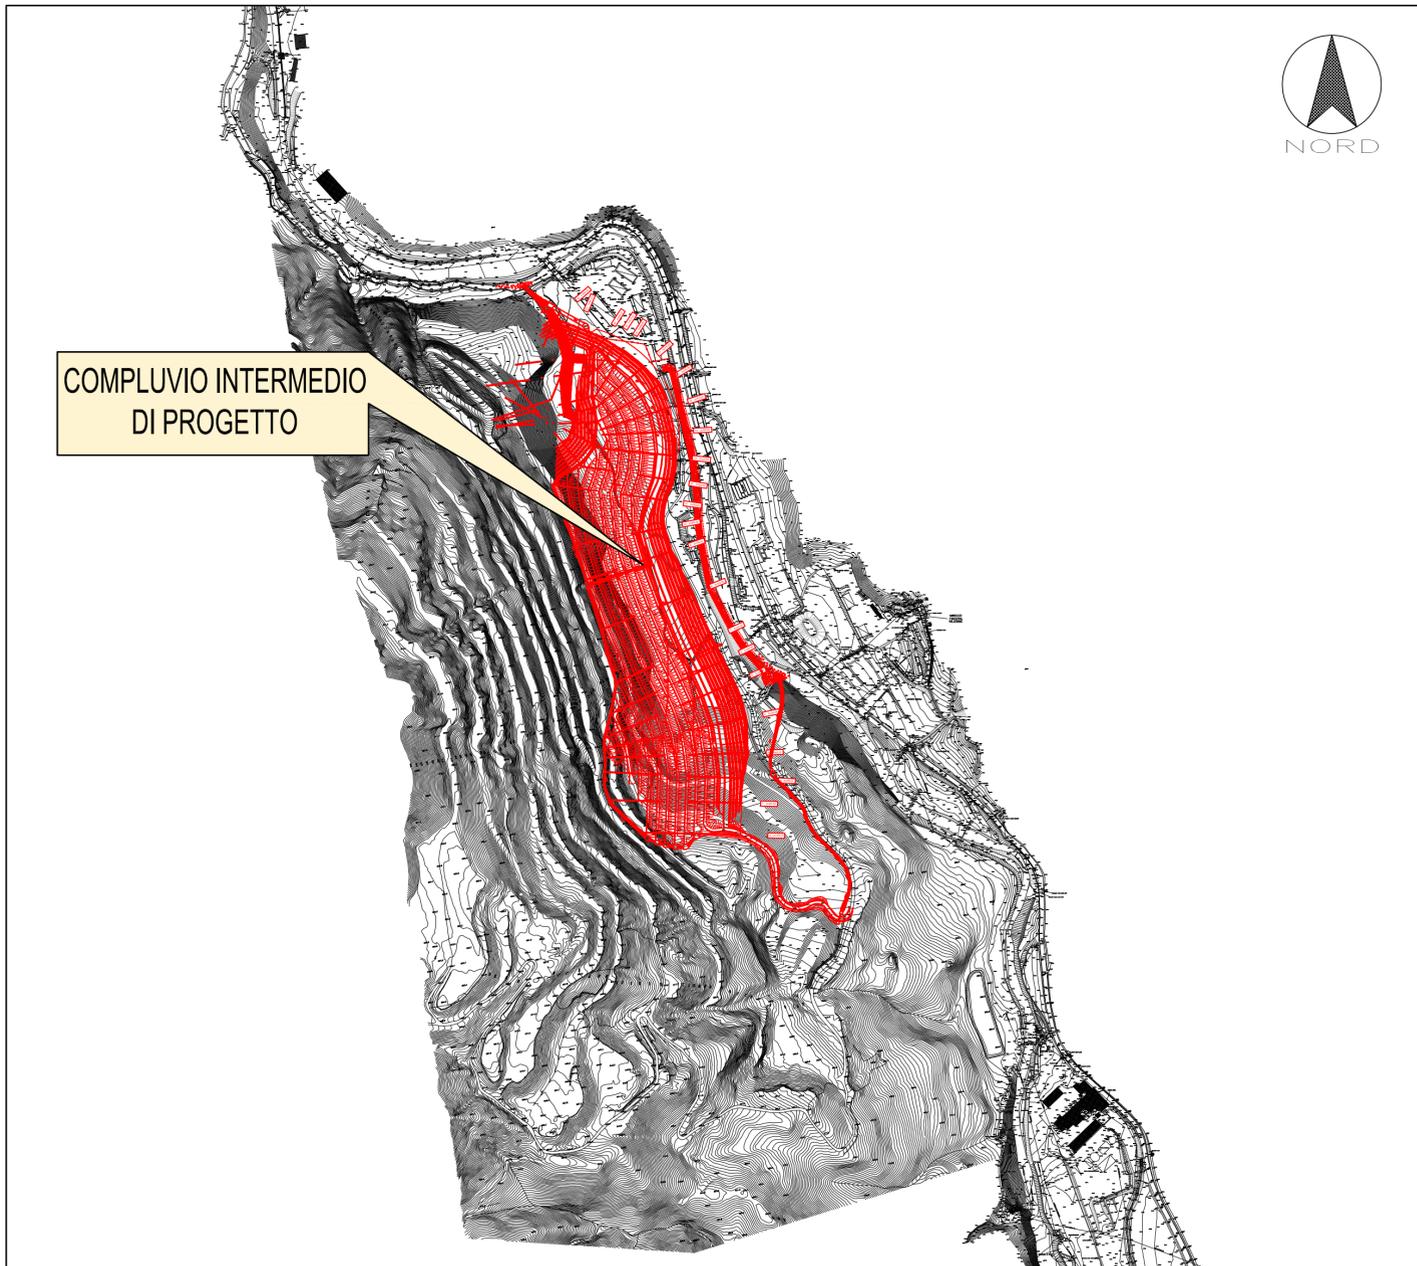

PLANIMETRIA I.G.M. - 1955 scala 1:5000



COMMITTENTE:

ALTA SORVEGLIANZA:

GENERAL CONTRACTOR:

INFRASTRUTTURE FERROVIARIE STRATEGICHE DEFINITE DALLA LEGGE OBIETTIVO N.443/01

TRATTA A.V./A.C. TERZO VALICO DEI GIOVI
PROGETTO DEFINITIVO

RIQUALIFICAZIONE AMBIENTALE VAL LEMME

Confronto Planimetria di Progetto

| | | | | | | | |
|--|-----------------|------|--------|-----------|------------------|--------|------|
| GENERAL CONTRACTOR | ITALFERR S.p.A. | | SCALA: | | | | |
| Consorzio Cociv Project Manager Ing. E. Pagani | | | VARIE | | | | |
| Data: 15/10/2015 | | | | | | | |
| COMMESSA | LOTTO | FASE | ENTE | TIPO DOC. | OPERA/DISCIPLINA | PROGR. | REV. |
| A 3 0 1 | 0 0 | D | C V | P Z | D P 0 4 0 0 | 0 0 1 | E |

| PROGETTAZIONE | | | | | | | | |
|---------------|-----------------------|-------------------------------|------------|-------------------------------|------------|-------------------------------------|------------|----------------|
| Rev. | Descrizione emissione | Redatto | Data | Verificato | Data | Progettista Integratore | Data | IL PROGETTISTA |
| E00 | Prima emissione | FOLTRAN <i>[Signature]</i> | 15/10/2015 | PANIZZA <i>[Signature]</i> | 15/10/2015 | A. Mancarella <i>[Signature]</i> | 15/10/2015 | |
| | | | | | | | | |
| | | | | | | | | |

n. Elab. _____ Nome File: A301-00-D-CV-PZ-0P04-00-001-E00
CUP: F81H9200000008