Planimetria - scala 1:1000

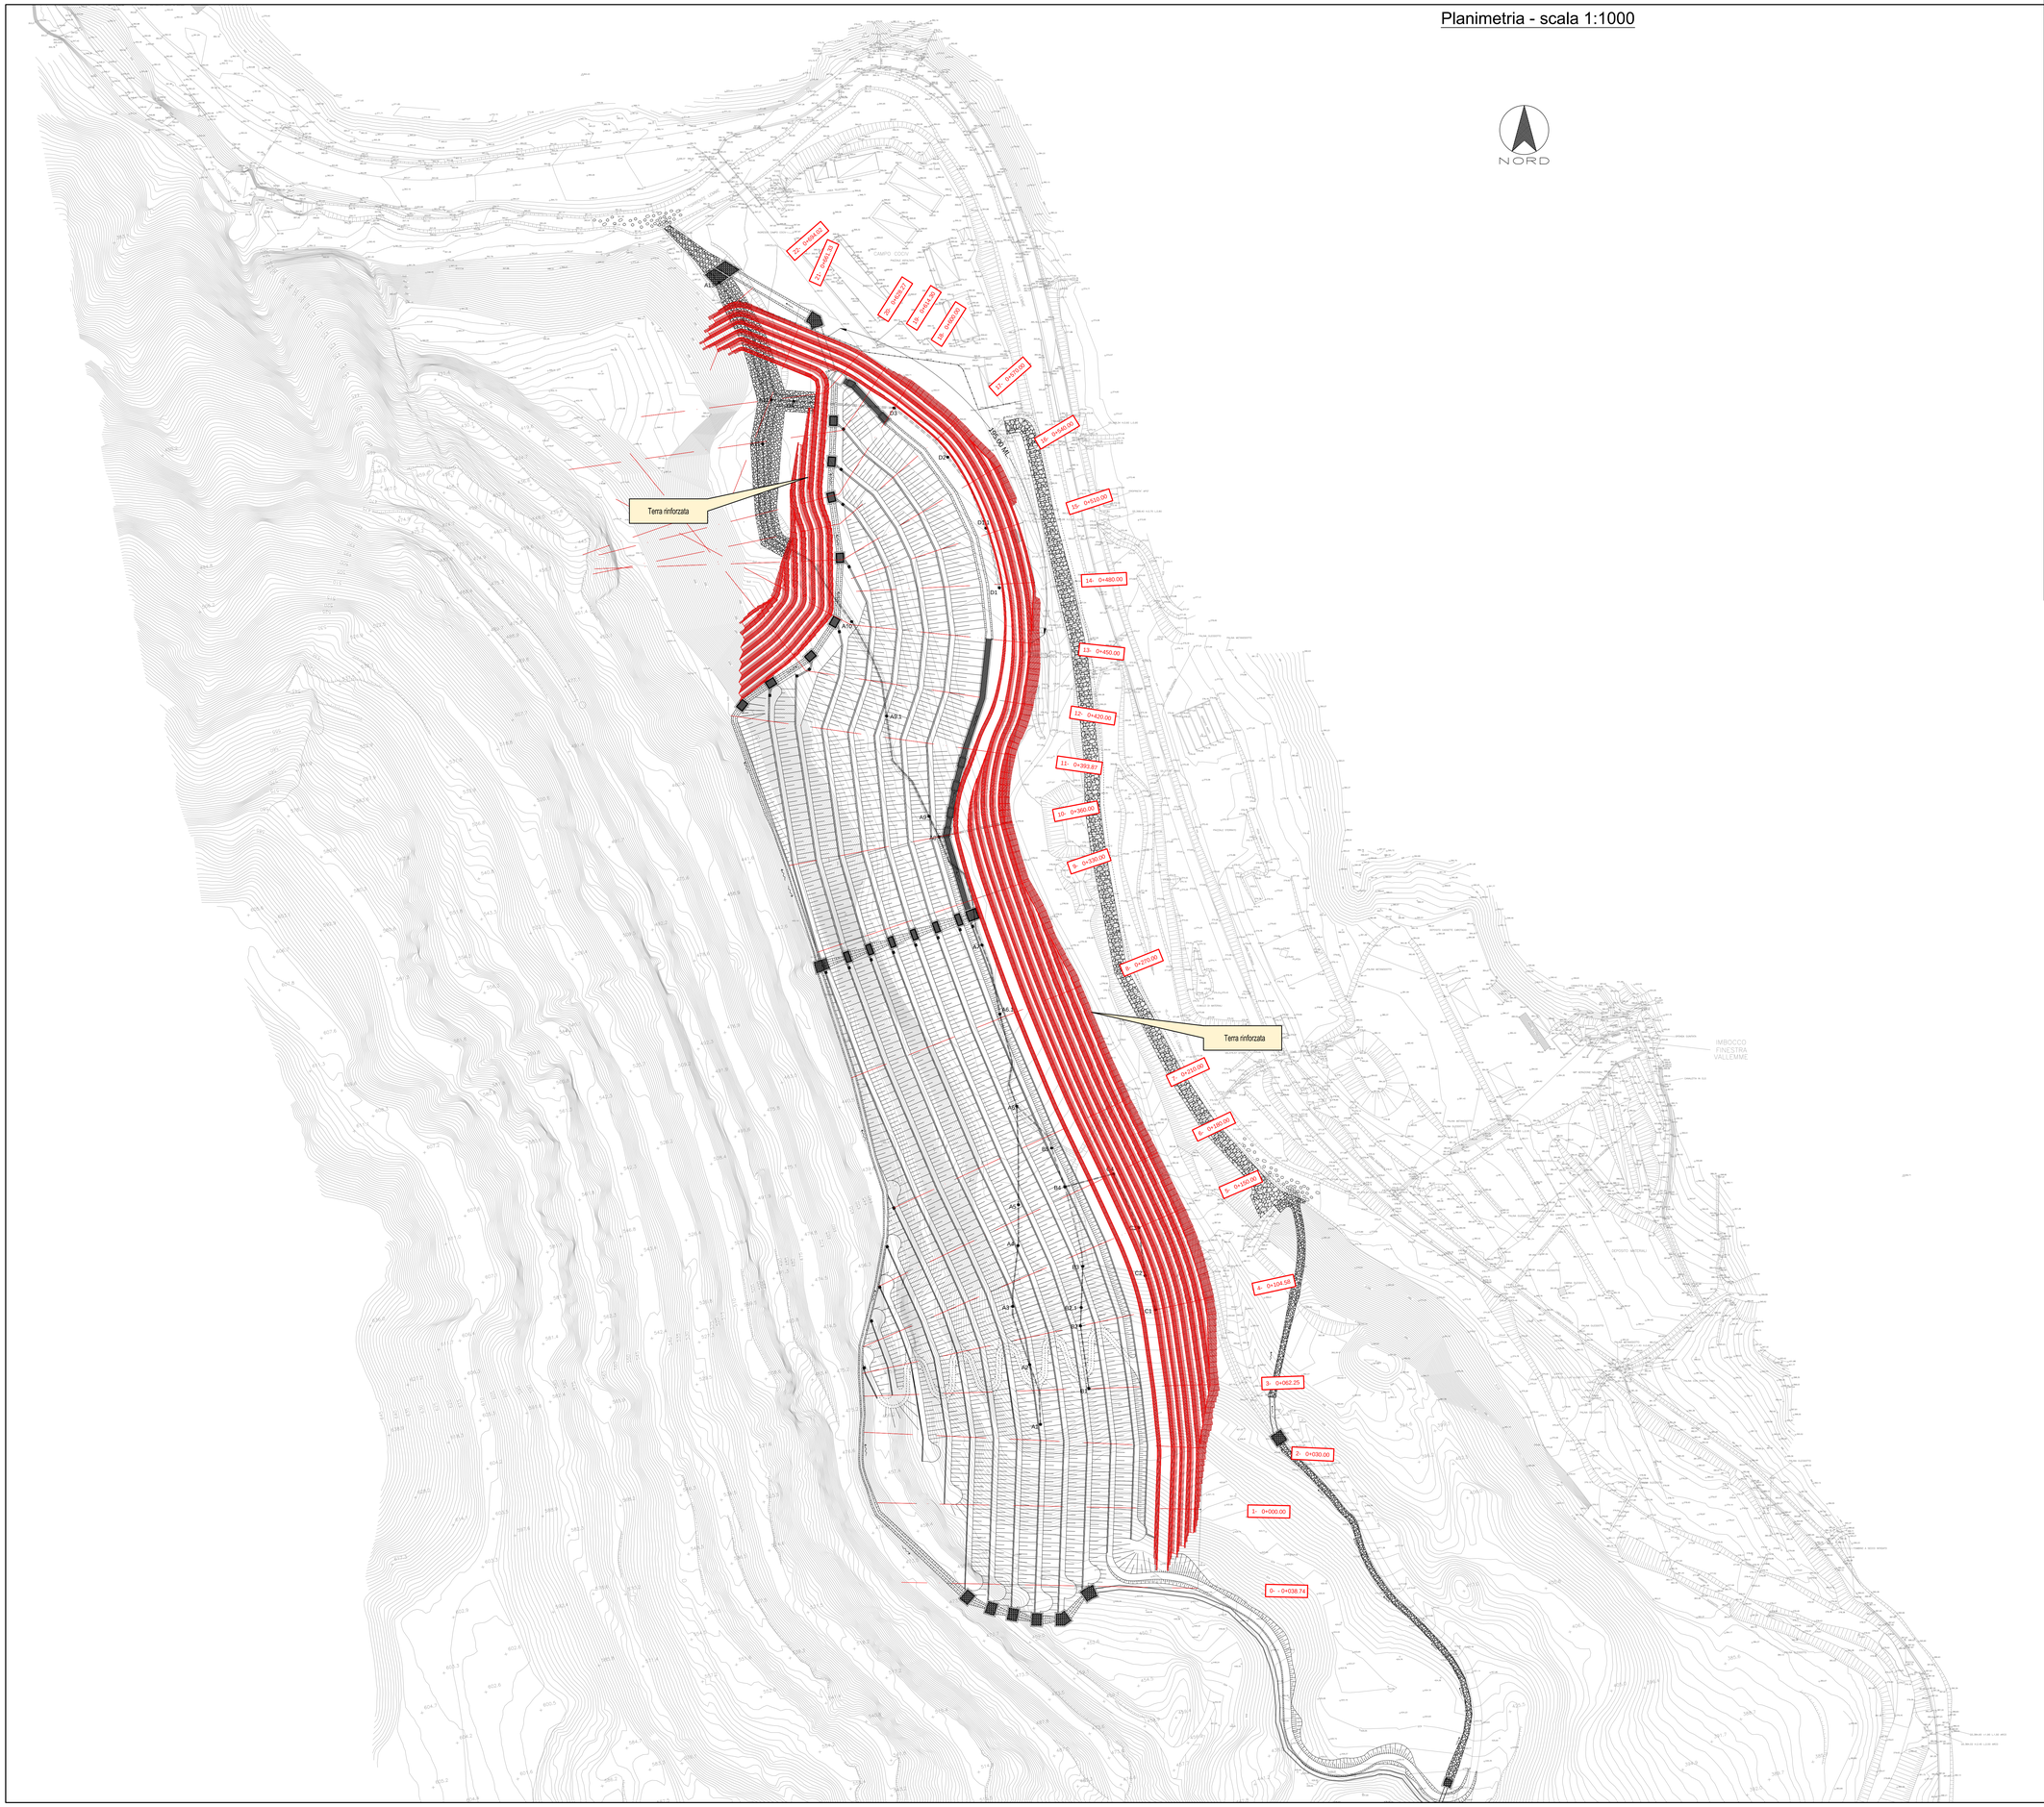


COMMITTENTE:

RFI RETE FERROVIARIA ITALIANA
GRUPPO FERROVIE DELLO STATO ITALIANE

ALTA SORVEGLIANZA:

ITALFERR
GRUPPO FERROVIE DELLO STATO ITALIANE

GENERAL CONTRACTOR:

COCIV
Consorzio Collegamenti Integrati Veloci

INFRASTRUTTURE FERROVIARIE STRATEGICHE DEFINITE DALLA LEGGE OBIETTIVO N.443/01

TRATTA A.V./A.C. TERZO VALICO DEI GIOVI
PROGETTO DEFINITIVO

*RIQUALIFICAZIONE AMBIENTALE VAL LEMME*

*Terra rinforzata – Pianta*

| GENERAL CONTRACTOR | ITALFERR S.p.A. | SCALA: |
|---|---|---|
| Consorzio **Cociv** Project Manager Ing. E. Pagani | | VARIE |
| Data: 15/10/2015 | | |

| COMMESSA | LOTTO | FASE | ENTE | TIPO DOC. | OPERA/DISCIPLINA | PROGR. | REV. |
|---|---|---|---|---|---|---|---|
| A301 | 00 | D | CV | PZ | DP0400 | 013 | E |

PROGETTAZIONE

| Rev. | Descrizione emissione | Redatto | Data | Verificato | Data | Progettista Integratore | Data | IL PROGETTISTA |
|---|---|---|---|---|---|---|---|---|
| E00 | Prima emissione | FOLTRAN | 15/10/2015 | PANIZZA | 15/10/2015 | A. Mancarella | 15/10/2015 | |

n. Elab.

Nome File: A301-00-D-CV-PZ-DP04-00-013-E00
CUP: F81H92000000008

Scala di plot: 1:1