

COMMITTENTE:
RFI
 RETE FERROVIARIA ITALIANA
 GRUPPO FERROVIE DELLO STATO ITALIANE

ALTA Sorveglianza:
ITALFERR
 GRUPPO FERROVIE DELLO STATO ITALIANE

GENERAL CONTRACTOR:
COCIV
 Consorzio Costruttori Integrati Varesi

INFRASTRUTTURE FERROVIARIE STRATEGICHE DEFINITE DALLA LEGGE OBBIETTIVO N.443/01


TRATTA A.V./A.C. TERZO VALICO DEI GIOVI
 PROGETTO DEFINITIVO

RIVALUTAZIONE AMBIENTALE VAL LEMME

Smaltimenti acque superficiali - Planimetria 1/2

GENERAL CONTRACTOR	ITALFERR S.p.A.		SCALA:	VARIE			
COMPOSIZIONE	Cociv Project Manager Ing. E. Paganò						
Date:	15/10/2015						
COMMESSA	LOTTO	FASE	ENTE	TIPO DOC.	OPERA/DESCRIZIONE	PROG.	REV.
A3101	00	D	CV	PZ	DIP0400	022	E
PROGETTAZIONE							
Rev.	Descrizione emissione	Redatto	Data	Verificato	Data	Progettista	Data
E00	Prima emissione	FOLTR	15/10/2015	PANZA	15/10/2015	A. Mangano	15/10/2015
h. Elab. Nome File: A3100-CV-FZ-OPERA-022-E00 CUP: F8H5200000008							

KEY-PLAN

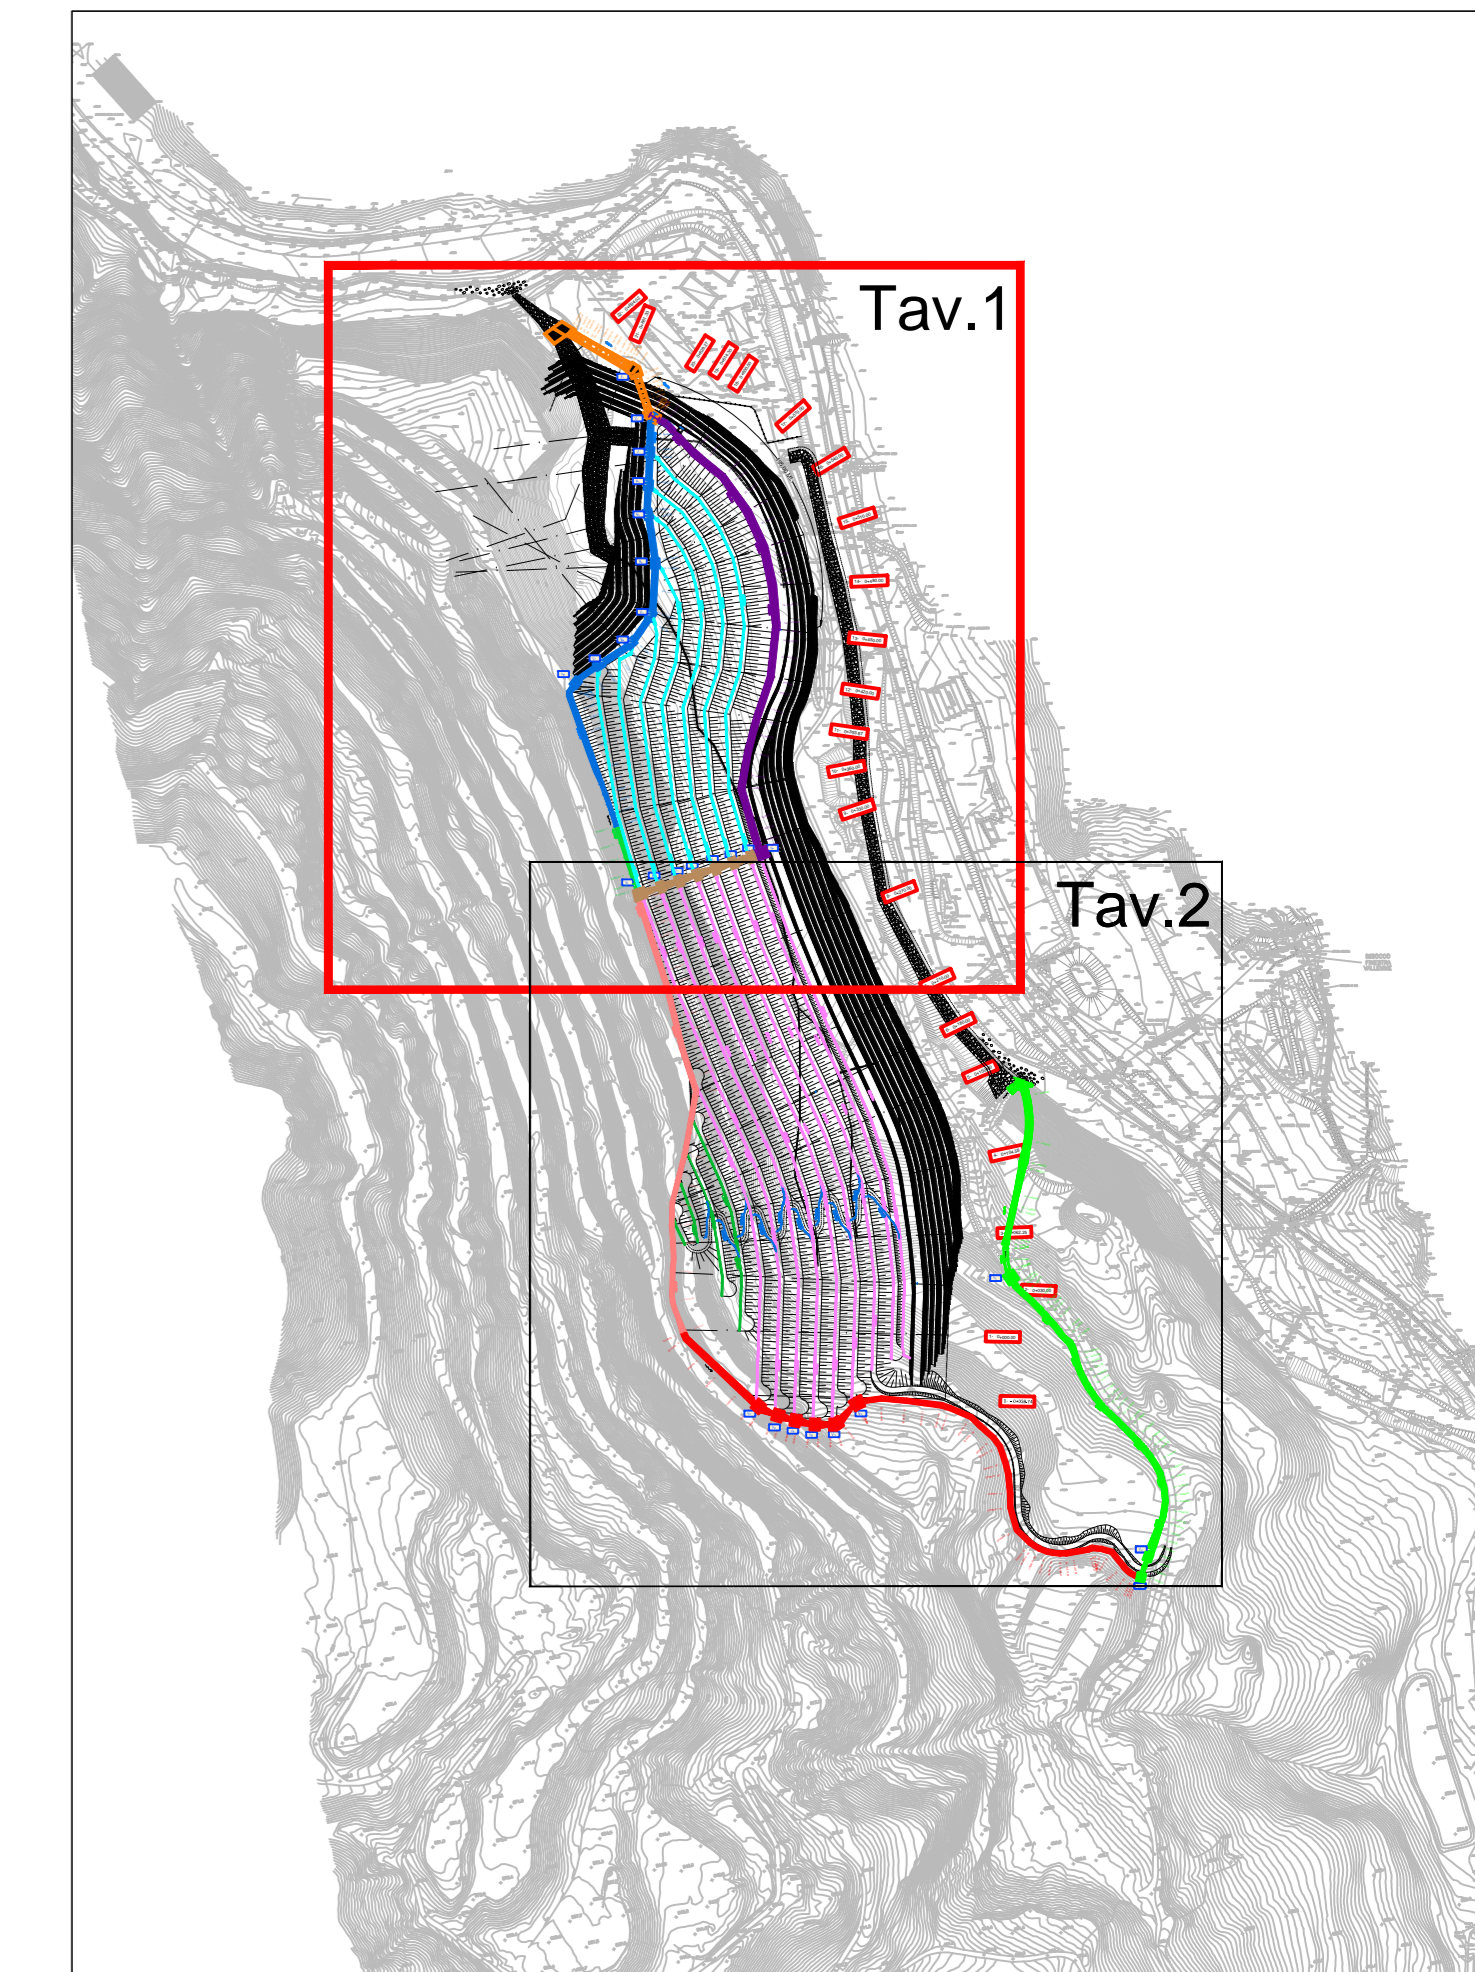

RIVESTIMENTO FONDO IN MASSI DI CAVA CICLOPICI ALLA RINFUSA VOLUME MINIMO 1 MC

RIPROFILATURA ALVEO E RIVESTIMENTO IN MASSI

VASCA DI SEDIMENTAZIONE

SCATOLARE IN C.A. B=300 m - H=180

CANALE AD "U" IN C.A. GETTATO IN OPERA DIM. INT. 250X150

TRATTA FORNITA METALLO IN OPERA

CANALE AD "U" IN C.A. GETTATO IN OPERA DIM. INT. 250X150

SCOGLIERA IN MASSI L= 416.73 ml.

LEGENDA

	Sezioni da 1 a 5	Sezioni da 5 a 34			
	Sezioni da 4 a 13	Sezioni da 15 a 30			
	Sezioni da 1 a 6				
	Sezione uscita da Vc	Sezione uscita da Vc	Sezione uscita da Vc	Sezione entrata in Vc	Sezione entrata in Vc
	Sezioni da 1 a 9	Sezioni da 9 a 24			
	Sezioni da 1 a 14a	Sezione 14a	Sezioni da 14a a 27	Sezione 27	Sezioni da 27 a 30

Note:

- per la definizione delle geometrie dei singoli smaltimenti si faccia riferimento ai particolari costruttivi ed ai profili longitudinali;
- le sezioni indicate si riferiscono all'asse del singolo fosso in oggetto;
- per non appesantire la lettura della tavola, non sono state indicate quote altimetriche: esse sono riscontrabili nelle tavole dei profili.

Canaletta di scolo in legname ad "U" dim. int. 40x35
 Pozzetti di calma per canalette di scolo in legno dim. int. 100x100 cm, in c.a. prefabbricato
 Canaletta di scolo in legname ad "U" dim. int. 50x35
 Canaletta di scolo prefabbricata in c.a. ad "U" dim. int. 40x35 coperta con griglia in acciaio DN400 (tratto interferente con strada di servizio)

