SEZIONI TRASVERSALI ABBANCAMENTO scala 1:500

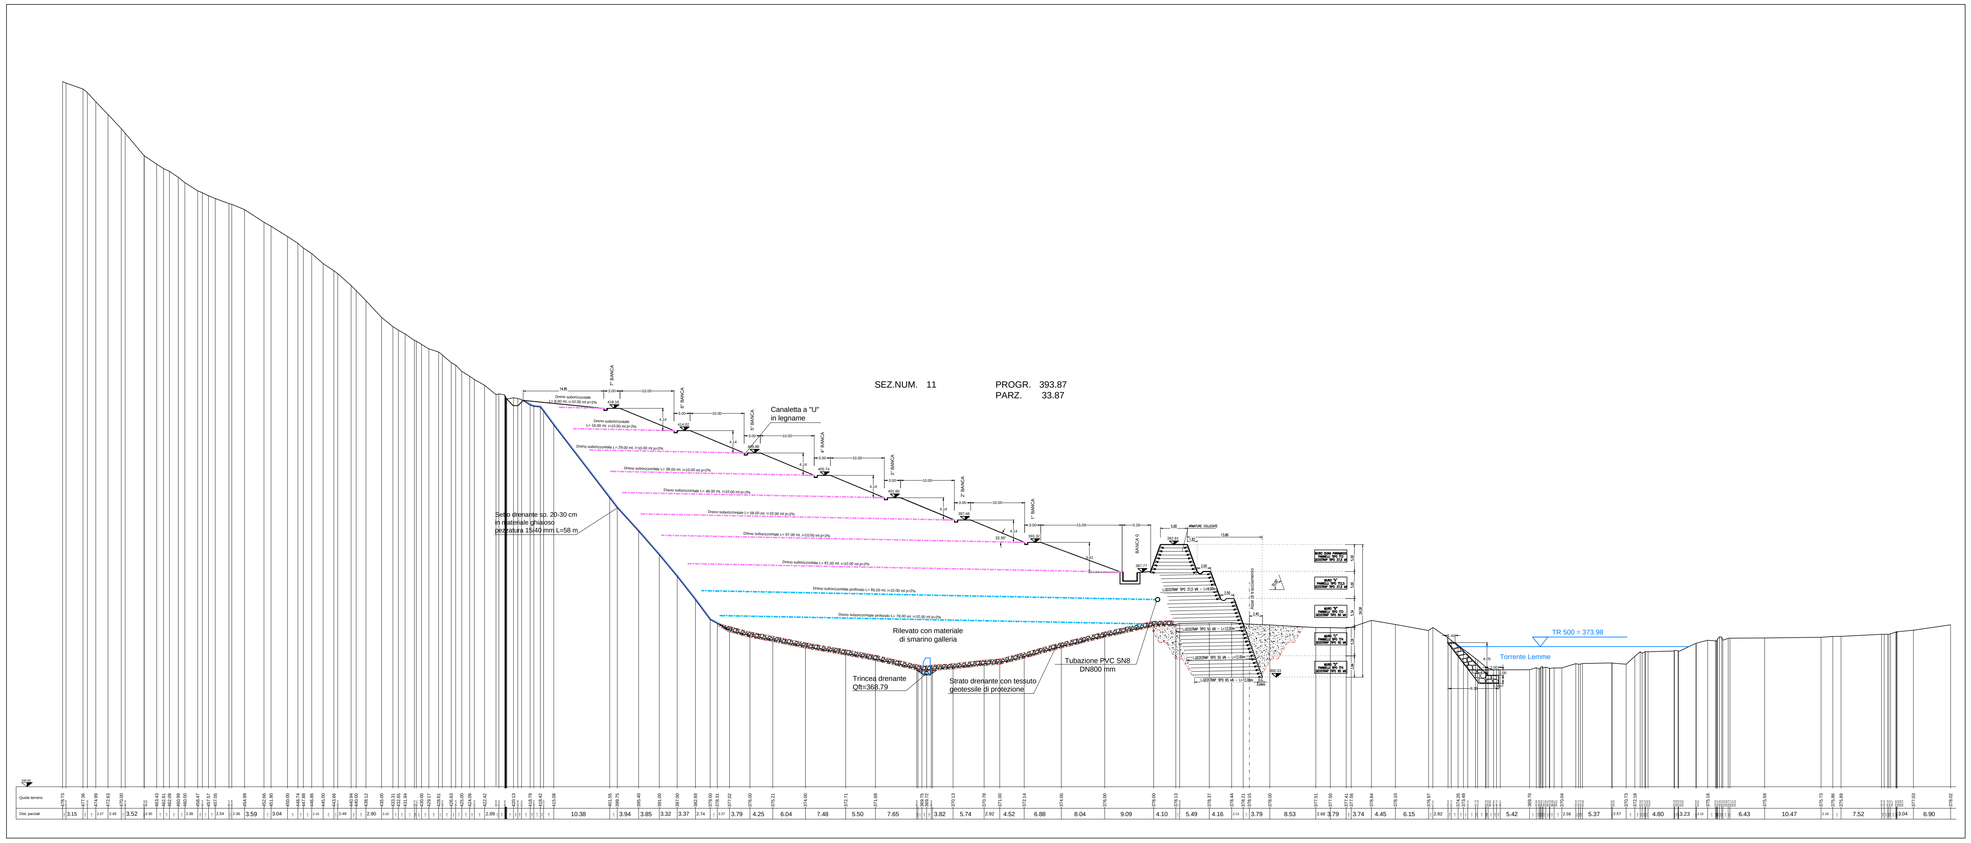

Nota:
Si raccomanda di porre il materiale proveniente dalle viabilità NV13 e NV15 nelle parti non esposte del fronte deposito, in particolare nelle parti a tergo dello stesso, in prossimità della parete di cava e all'interno dell'incavo naturale dell'area.

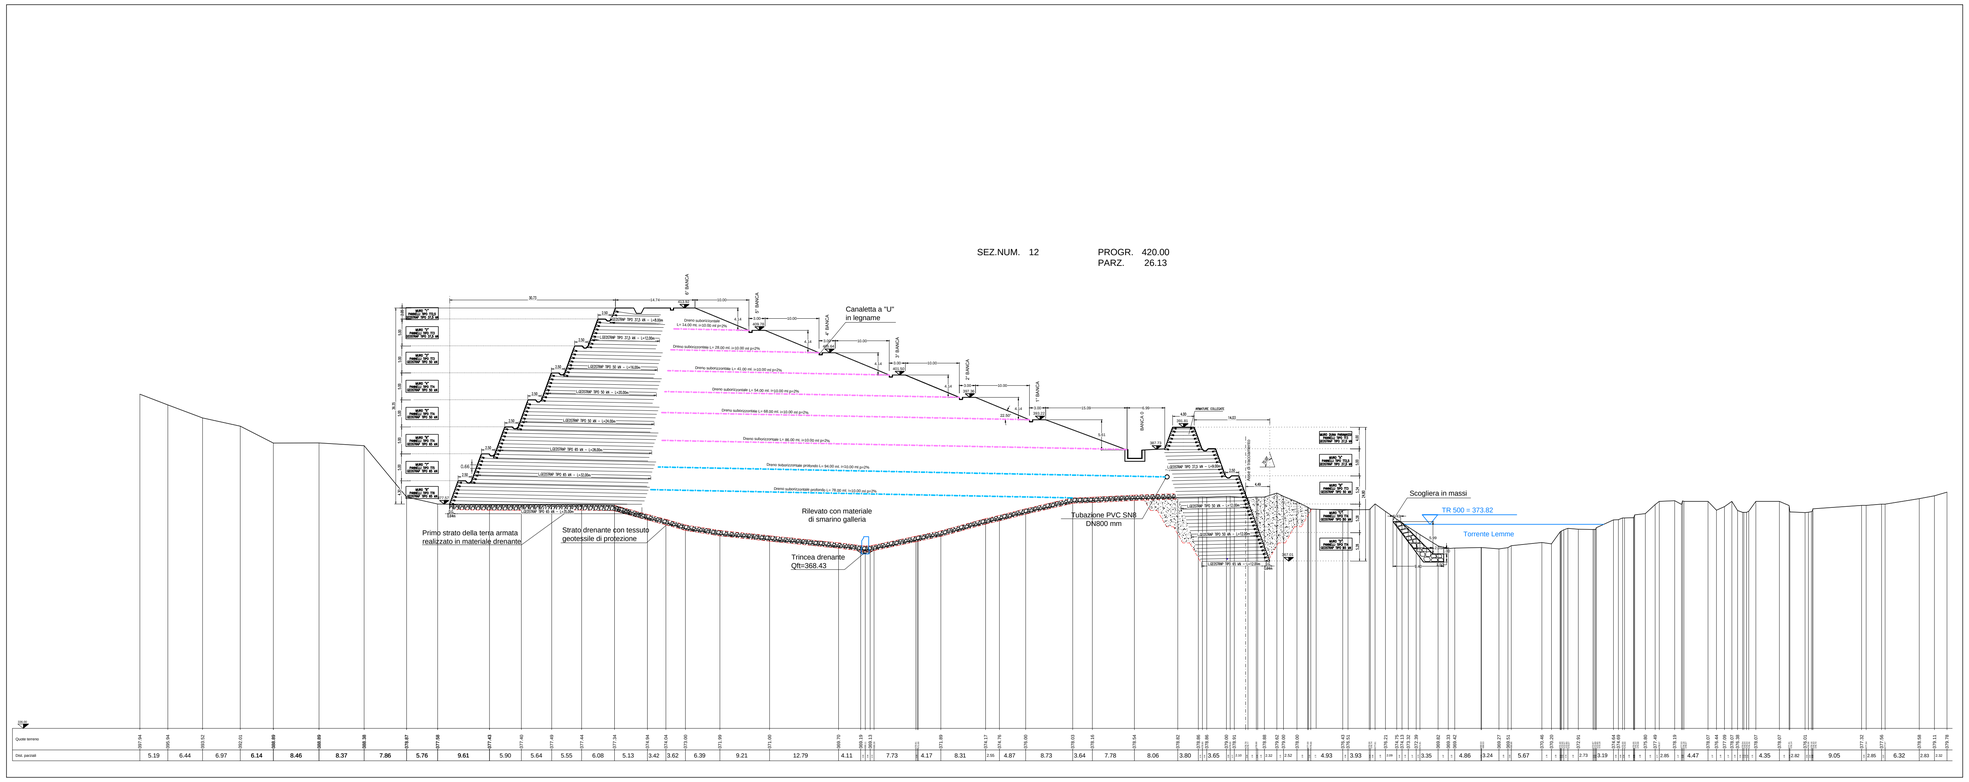

COMMITTENTE:

RFI RETE FERROVIARIA ITALIANA
GRUPPO FERROVIE DELLO STATO ITALIANE

ALTA SORVEGLIANZA:

ITALFERR
GRUPPO FERROVIE DELLO STATO ITALIANE

GENERAL CONTRACTOR:

COCIV
Consorzio Collegamenti Integrati Veloci

INFRASTRUTTURE FERROVIARIE STRATEGICHE DEFINITE DALLA LEGGE OBIETTIVO N.443/01

TRATTA A.V./A.C. TERZO VALICO DEI GIOVI
PROGETTO DEFINITIVO

RIQUALIFICAZIONE AMBIENTALE VAL LEMME

Sezioni trasversali abbancamento 6/10

GENERAL CONTRACTOR	ITALFERR S.p.A.	SCALA:
Consorzio **Cociv** Project Manager Ing. E. Pagani Data: 15/10/2015		VARIE

COMMESSA	LOTTO	FASE	ENTE	TIPO DOC.	OPERA/DISCIPLINA	PROGR.	REV.
A301	00	D	CV	WZ	DP0400	006	E

PROGETTAZIONE

Rev.	Descrizione emissione	Redatto	Data	Verificato	Data	Progettista Integratore	Data	IL PROGETTISTA
E00	Prima emissione	FOLTRAN	15/10/2015	PANIZZA	15/10/2015	A. Mancarella	15/10/2015	ORDINE DEGLI INGEGNERI della PROV. di TORINO Ing. A. MANCARELLA n. 3401

n. Elab.

Nome File: A301-00-D-CV-WZ-DP04-00-006-E00

CUP: F81H92000000008