B.P. A.V. V_PLAN_0.1	
	2354377.080
	5074192.452
	86.551436

B.P. A.V. V_PLAN_0.2			
X	2355164.617	A_{2x}	86.551436
Y	5074361.339	A_{2y}	97.363980
R [m]	3500.000	t'	0.000000
S_{TAN}	424.444	$V_{(m/s)}$	250
Alfa	7.720269	$RP_{(m)}$	170.000
$Alfa_{TAN}$	10.812543	$m_{(%)}$	0.344
T_{ANG}	212.482	H [m]	120

B.P. A.V. V_PLAN_0.3			
X	2357550.006	A_{2x}	97.363980
Y	5074460.166	A_{2y}	90.681103
R [m]	-5500.000	t'	0.000000
S_{TAN}	377.355	$V_{(m/s)}$	250
Alfa	4.367845	$RP_{(m)}$	200.000
$Alfa_{TAN}$	6.682877	$m_{(%)}$	0.303
T_{ANG}	188.751	H [m]	75

B.P. A.V. V_PLAN_0.4			
X	2358473.948	A_{2x}	90.681103
Y	5074596.388	A_{2y}	97.346940
R [m]	5500.000	t'	0.000000
S_{TAN}	375.883	$V_{(m/s)}$	250
Alfa	4.350805	$RP_{(m)}$	200.000
$Alfa_{TAN}$	6.665837	$m_{(%)}$	0.303
T_{ANG}	188.014	H [m]	75

V_ALT_0.1	
	0.000
	9.308

V_ALT_0.2	
Pr	250.000
Qp	9.000
Pe	-0.00123
Pu	0.00000
Dp	0.00120
Rv	50000.000
t	30.755
f	0.009
Pr_i	219.245
Pr_f	280.756

V_ALT_0.3	
Pr	800.000
Qp	9.000
Pe	0.00000
Pu	0.00667
Dp	0.00670
Rv	35000.000
t	116.667
f	0.194
Pr_i	683.333
Pr_f	916.666

V_ALT_0.4	
Pr	2000.000
Qp	17.000
Pe	0.00667
Pu	-0.01072
Dp	-0.01740
Rv	-32000.000
t	278.183
f	1.209
Pr_i	1721.817
Pr_f	2278.183

V_ALT_0.5	
Pr	2652.999
Qp	10.000
Pe	-0.01072
Pu	-0.00160
Dp	0.00910
Rv	32000.000
t	145.938
f	0.333
Pr_i	2507.061
Pr_f	2798.938

V_ALT_0.6	
Pr	3215.998
Qp	9.100
Pe	-0.00160
Pu	0.00283
Dp	0.00440
Rv	35000.000
t	77.558
f	0.088
Pr_i	3138.440
Pr_f	3293.557

V_ALT_0.7	
Pr	4116.002
Qp	11.650
Pe	0.00283
Pu	0.00000
Dp	-0.00280
Rv	-40000.000
t	56.667
f	0.040
Pr_i	4059.335
Pr_f	4172.668

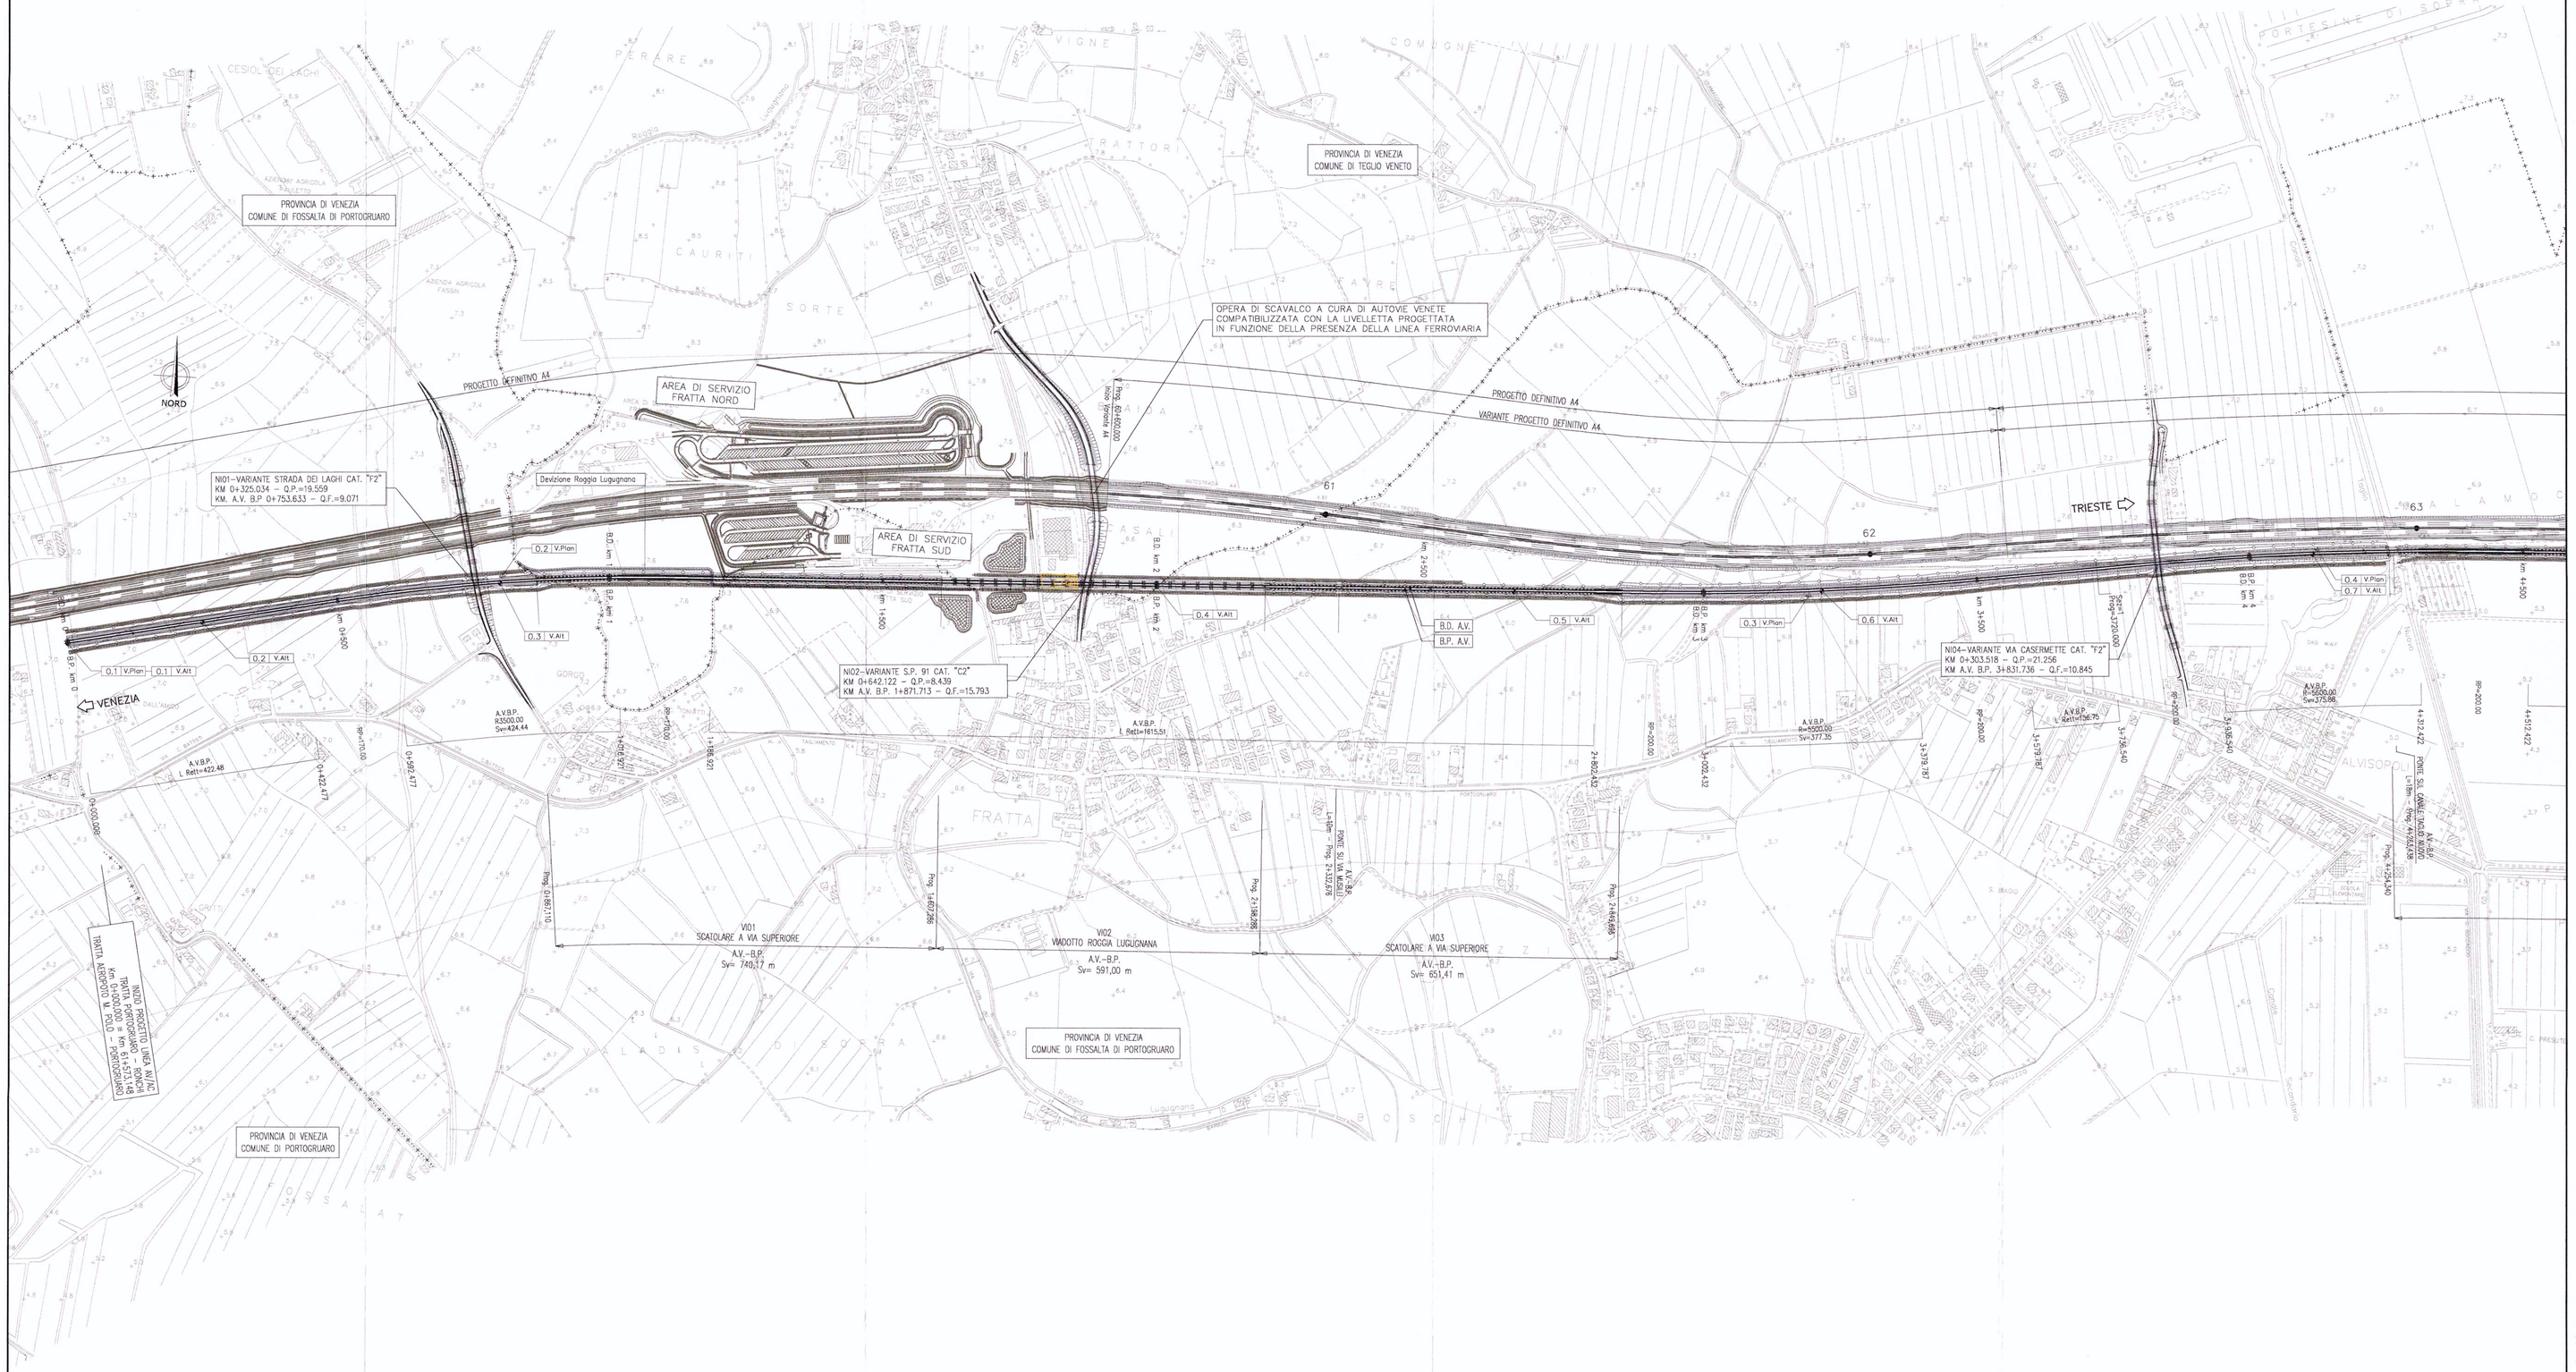

RECINZIONI

DEMOLIZIONI

PIANTA CHIAVE

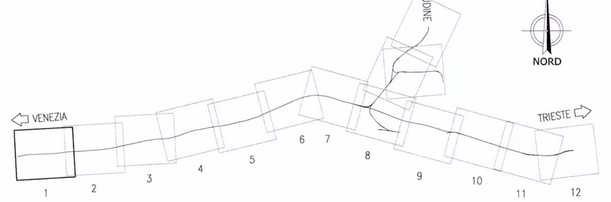

COMMITTENTE:

RFI RETE FERROVIARIA ITALIANA
GRUPPO FERROVIE DELLO STATO

PROGETTAZIONE:

ITALFERR
GRUPPO FERROVIE DELLO STATO

U.O.: PROGETTAZIONE LINEE, NODI E ARMAMENTO

PROGETTO PRELIMINARE

NUOVA LINEA AV/AC VENEZIA - TRIESTE
TRATTA PORTOGRUARO - RONCHI DEI LEGIONARI
Planimetria su cartografia Linea AV/AC dal km 0+000,000 al km 4+550,000
Tav. 1/12

SCALA : 1 : 5.000

COMMESSA	LOTTO	FASE	ENTE	TIPO DOC.	OPERA/DISCIPLINA	PROGR.	REV.
L346	00	R	13	P5	IF0001	001	A

Revis.	Descrizione	Redatto	Data	Verificato	Data	Approvato	Data	Autorizzato Data
A	**Emissione esecutiva**	G. Gallo	Novembre 2010	G. Ingrosso M. Fabbri	Novembre 2010	F.CHIESATO	Novembre 2010	L. Bonamico Novembre 2010

File: L34600R13P5IF0001001A.dwg n.Elab. 111

ITALFERR S.p.A. - Società soggetta a direzione e coordinamento di RFI S.p.A.
Questo disegno non può essere riprodotto o comunicato a terzi senza autorizzazione scritta

Questo progetto è cofinanziato dalla Comunità Europea