
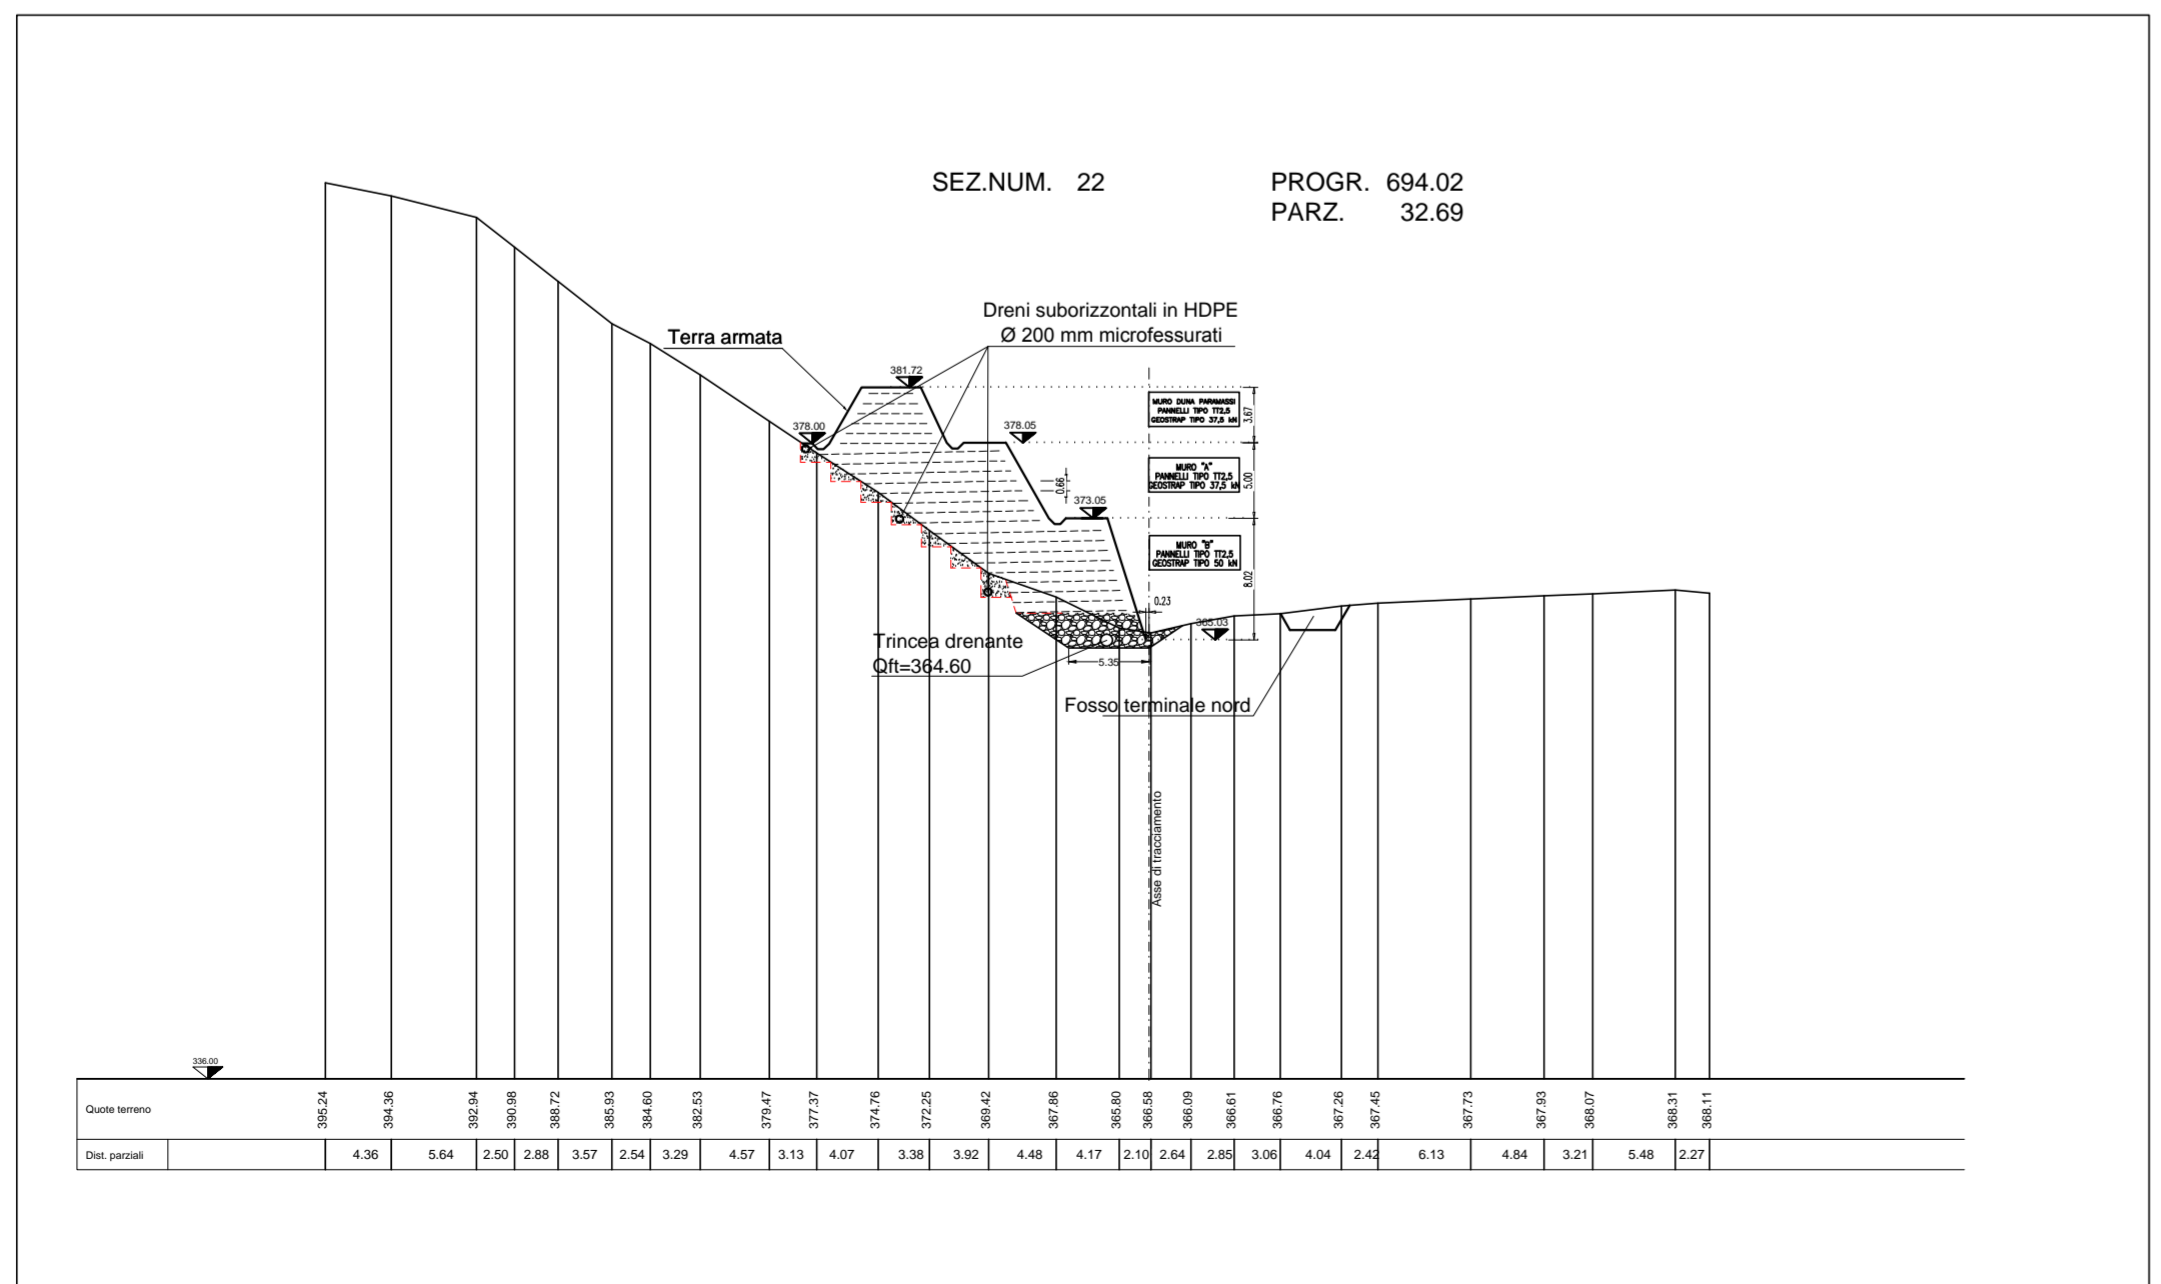


Nota:
Si raccomanda di porre il materiale proveniente dalle viabilità NV13 e NV15 nelle parti non esposte del fronte deposito, in particolare nelle parti a tergo dello stesso, in prossimità della parete di cava e all'interno dell'incavo naturale dell'area.

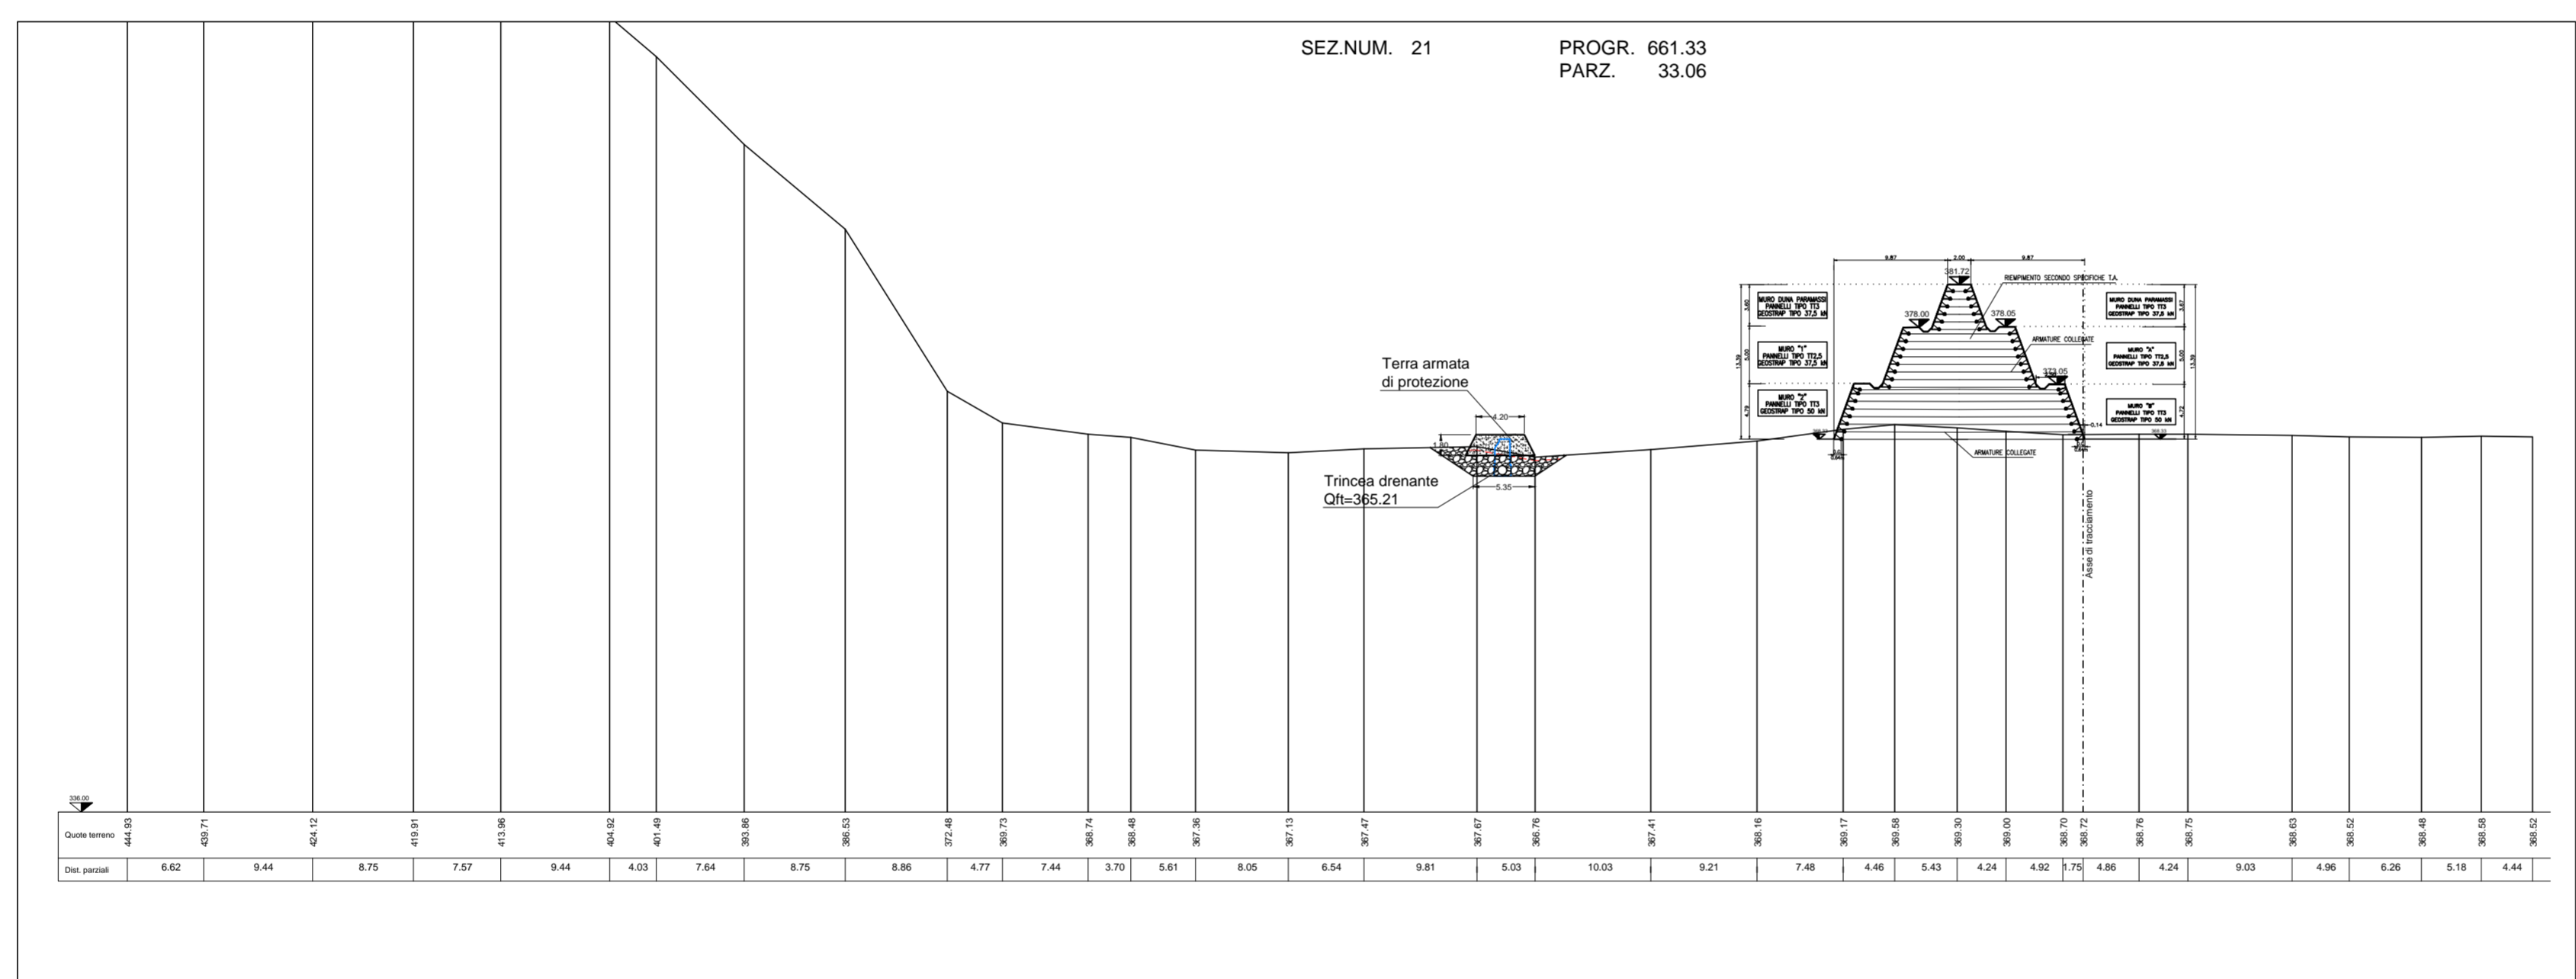

COMMITTENTE: 

ALTA Sorveglianza: 

GENERAL CONTRACTOR: 

INFRASTRUTTURE FERROVIARIE STRATEGICHE DEFINITE DALLA LEGGE OBIETTIVO N.443/01
 TRATTA A.V./A.C. TERZO VALICO DEI GIOVI
 PROGETTO DEFINITIVO
 RIQUALIFICAZIONE AMBIENTALE VAL LEMME

Sezioni trasversali abbancamento 10/10

GENERAL CONTRACTOR		ITALFERR S.p.A.				SCALA:
Consorzio Cociv Project Manager Ing. E. Pagani						VARIE
Data: 15/10/2015						
COMMESSA	LOTTO	FASE	ENTE	TIPO DOC.	OPERA/DISCIPLINA	PROGR.
A301	00	D	CV	WZ	DP0400	010
REV.	PROGETTAZIONE				REVISIONI	REV.
E00	Prima emissione	Redatto	Data	Verificato	Data	IL PROGETTISTA
		FOLTRAN	15/10/2015	PANIZZA	15/10/2015	A. Manegola

n. Etab. Nome File: A301-00-D-CV-WZ-DP04-00-010-E00
CUP: F81H9200000008

