



SEZIONE TIPO PIAZZOLA PER INVERSIONE DI MARCIA scala 1:50

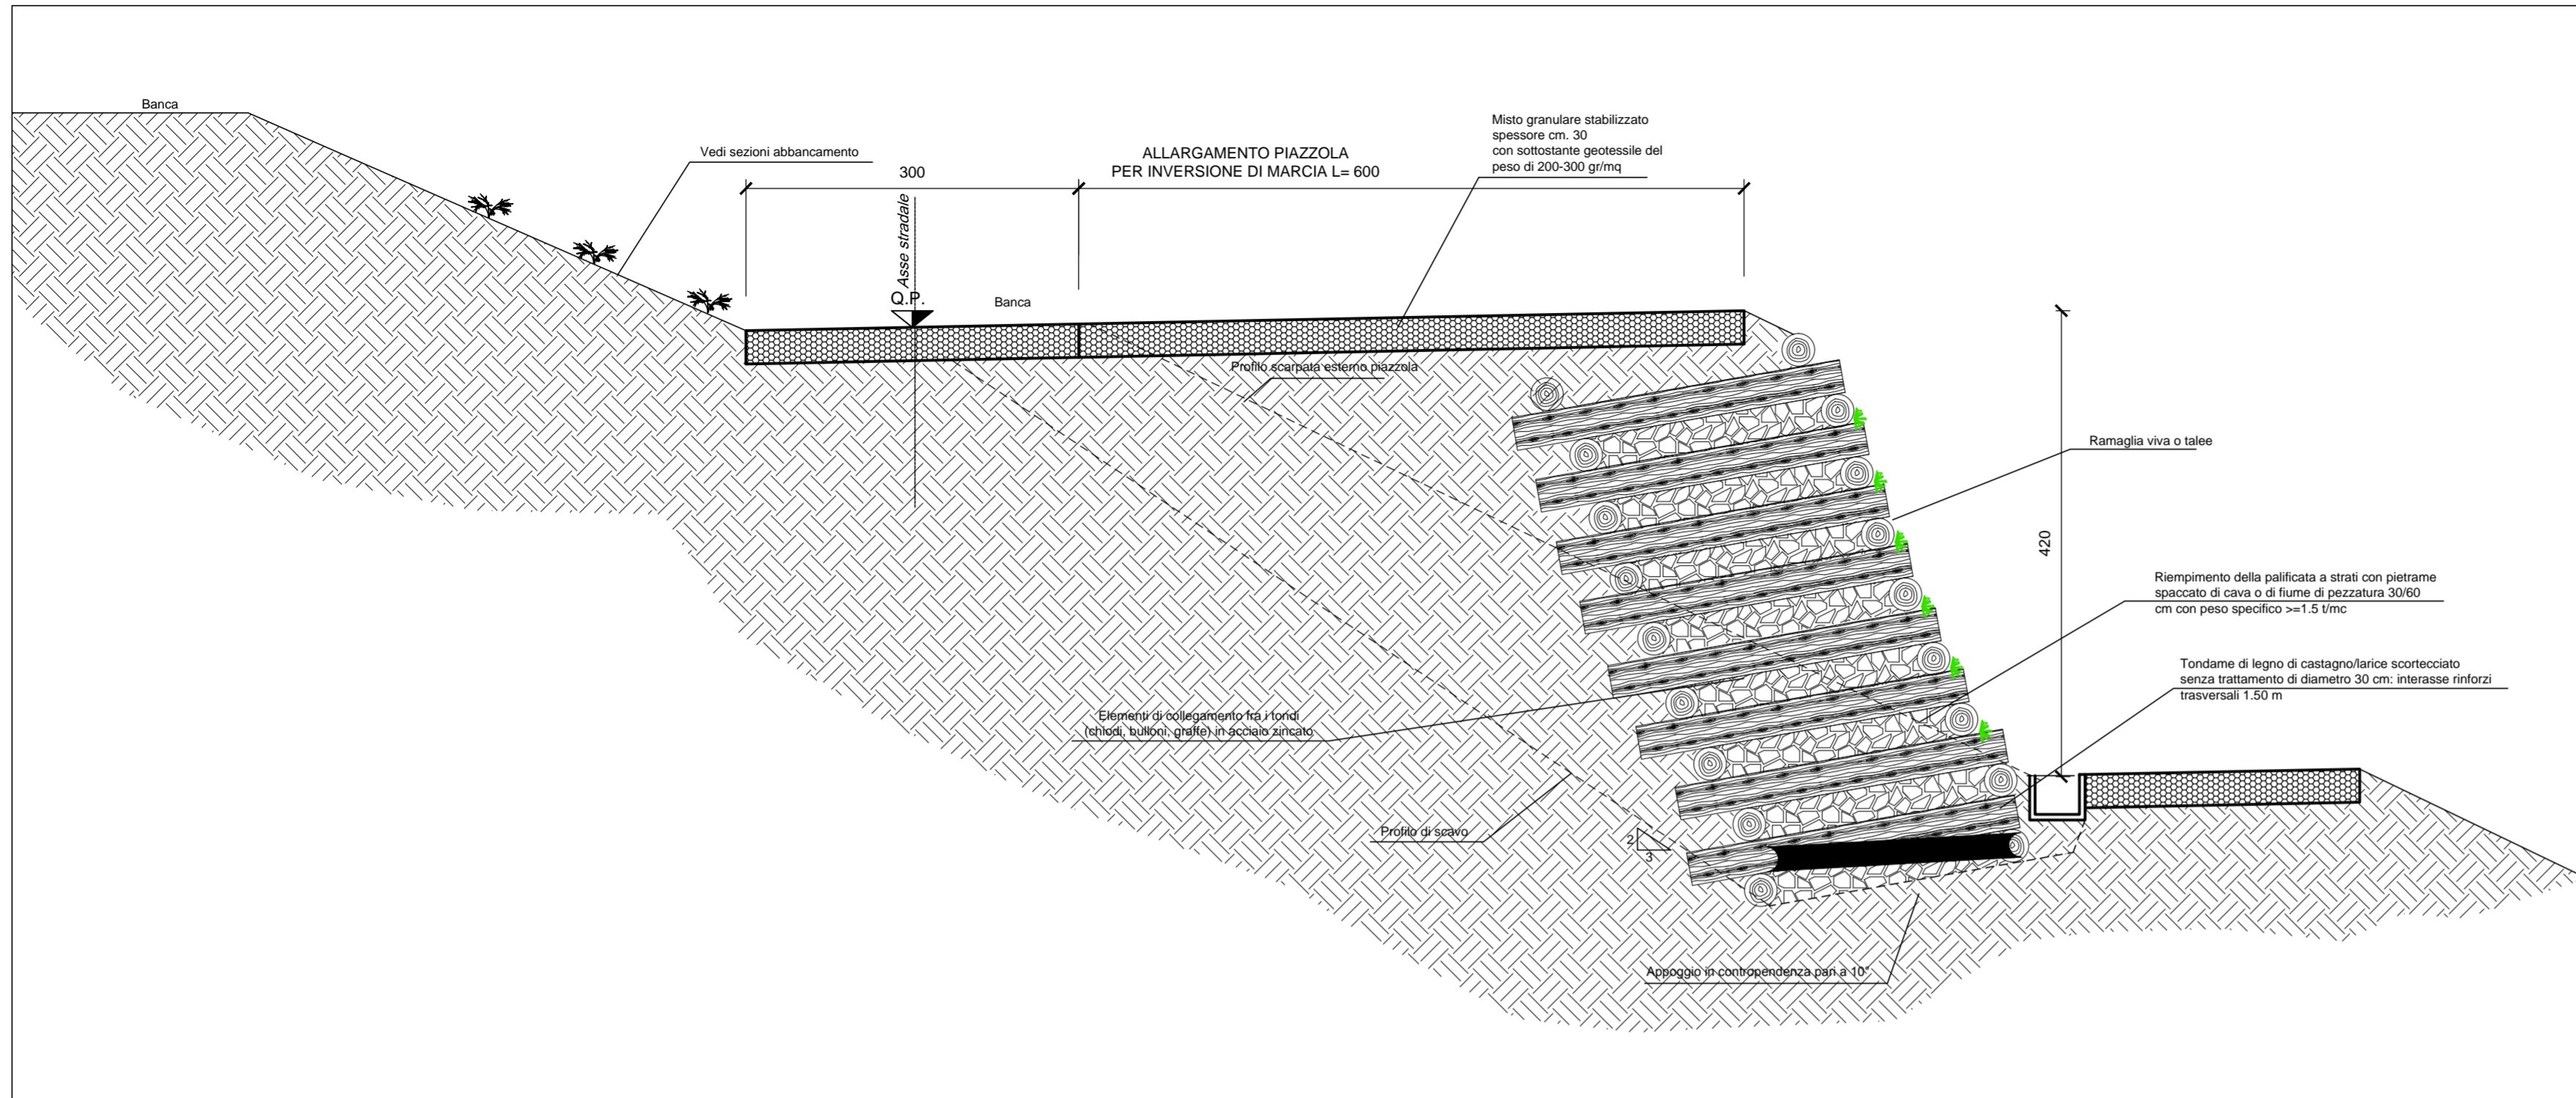

SEZIONE TIPO VIABILITA' PISTA LUNGO LE BANCHE scala 1:50

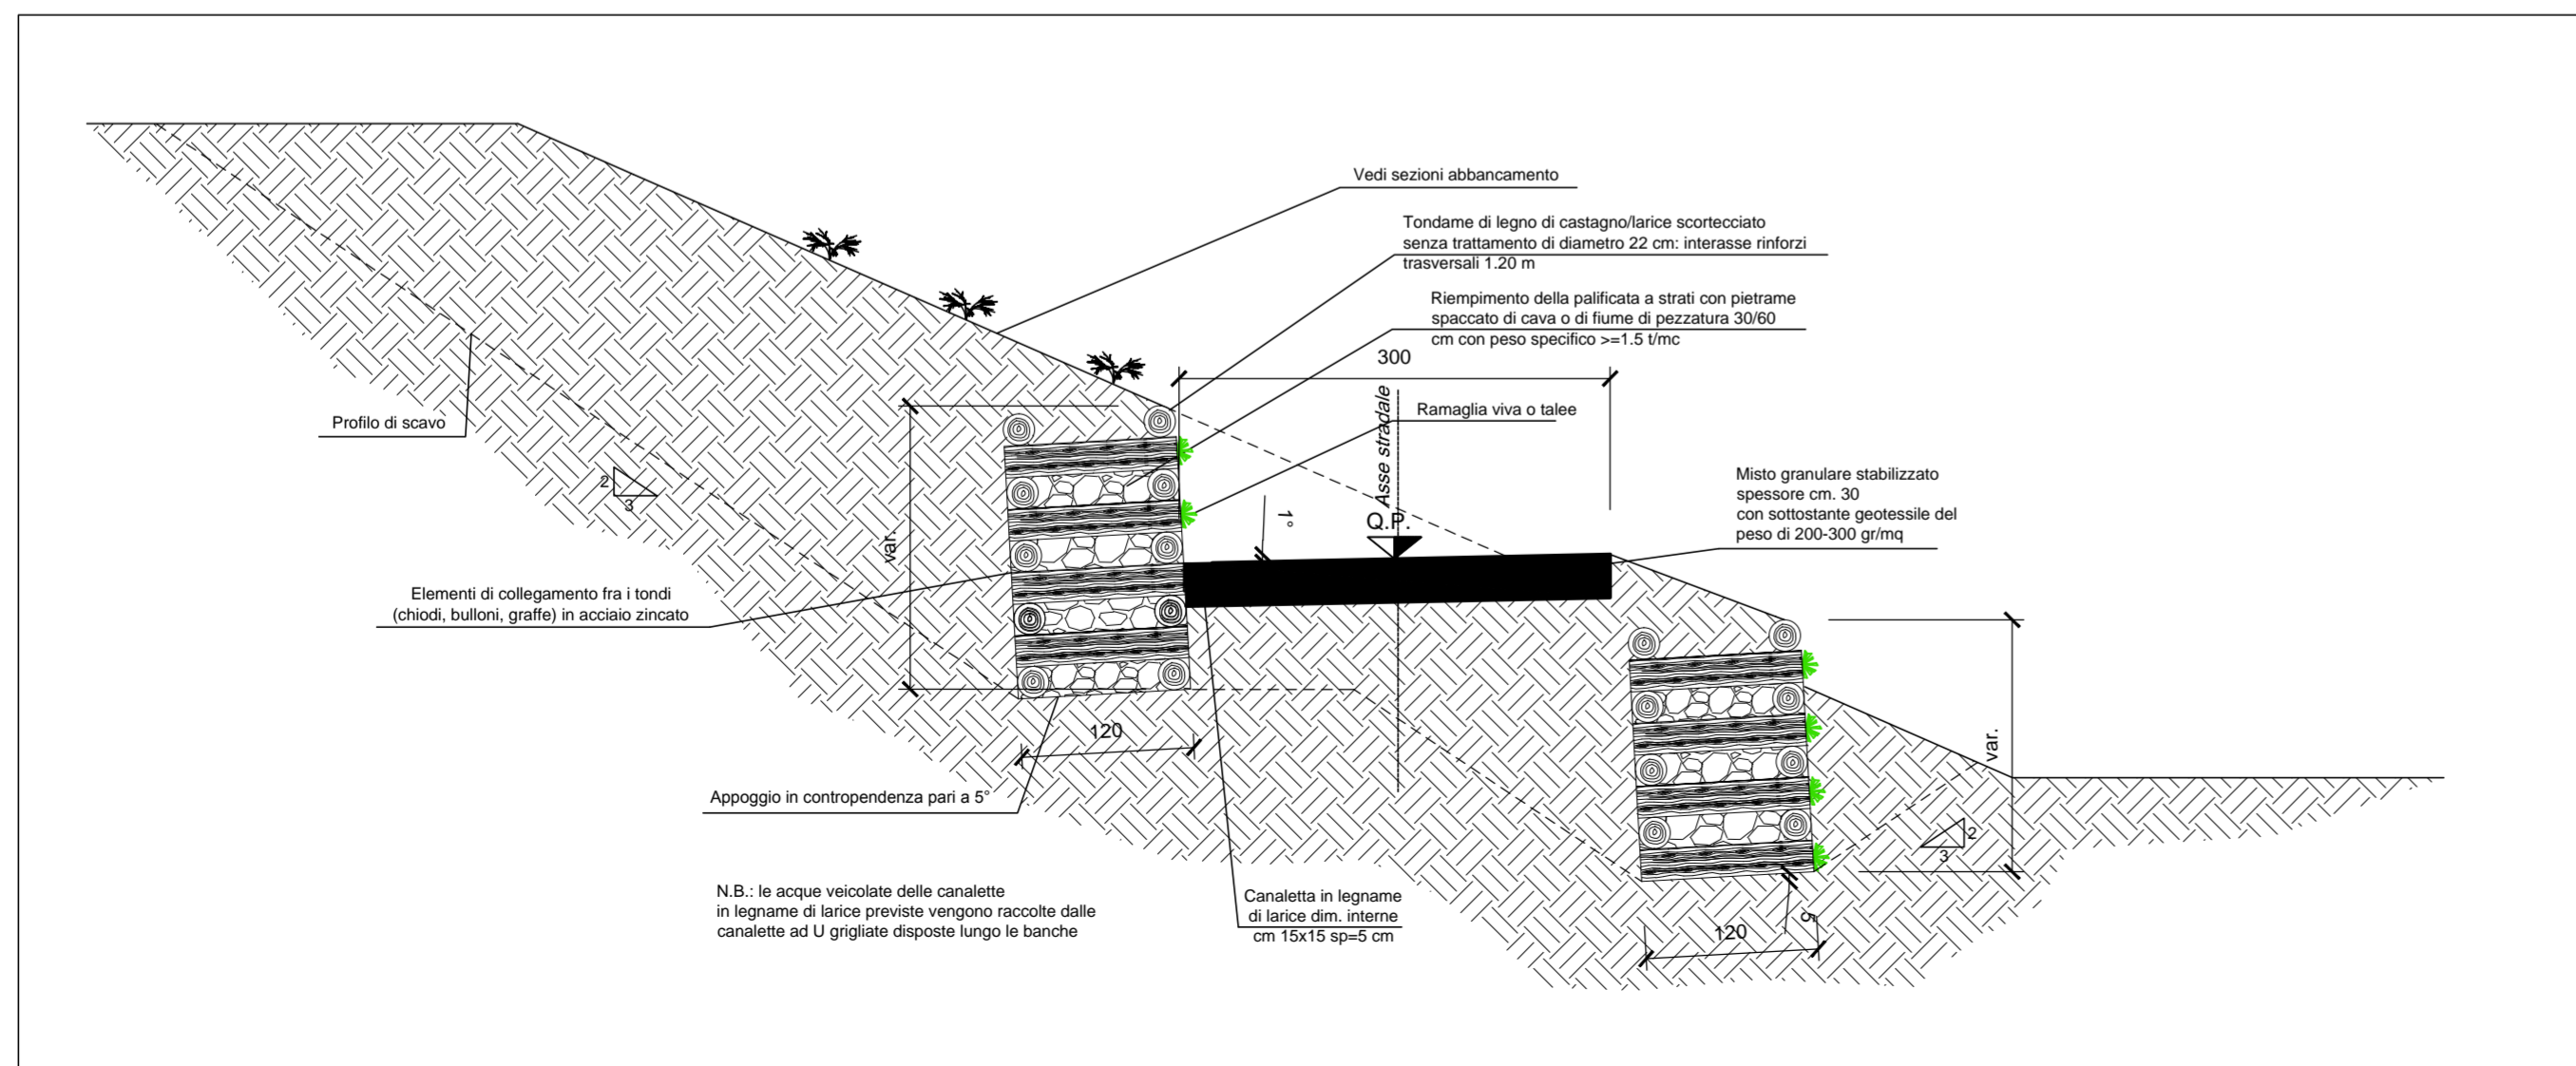

COMMITTENTE:

ALTA SORVEGLIANZA:

GENERAL CONTRACTOR:

INFRASTRUTTURE FERROVIARIE STRATEGICHE DEFINITE DALLA LEGGE OBIETTIVO N.443/01

TRATTA A.V./A.C. TERZO VALICO DEI GIOVI  
 PROGETTO DEFINITIVO

*RIQUALIFICAZIONE AMBIENTALE VAL LEMME*

*Viabilità pista lungo le banche*

*Sezioni tipo e particolari costruttivi*

GENERAL CONTRACTOR	ITALFERR S.p.A.		SCALA:
Consorzio <b>Cociv</b> Project Manager Ing. E. Pagani			VARIE
Data: 15/10/2015			

COMMESSA	LOTTO	FASE	ENTE	TIPO DOC.	OPERA/DISCIPLINA	PROGR.	REV.
A 3 0 1	0 0	D	C V	W Z	D P 0 4 0 0	0 5 1	E

Rev.	Descrizione emissione	Redatto	Data	Verificato	Data	Progettista Integratore	Data	IL PROGETTISTA
E00	Prima emissione	FOLTRAN <i>[Signature]</i>	15/10/2015	PANIZZA <i>[Signature]</i>	15/10/2015	A. Mancarella <i>[Signature]</i>	15/10/2015	