

### LEGENDA

PRECEDENTE SOLUZIONE DEL CAVALCAFERROVIA NV02

#### TIPI DI PRESENZE ARCHEOLOGICHE

- INSEDIAMENTO / ABITATO
- DOMUS / VILLA
- EDIFICIO CIVICO / PUBBLICO
- AREA SACRA / SANTIARIO
- CHIESA / CONVENTO / OSPEDALE
- FORNACE / STRUTTURE PRODUTTIVE
- BANCHINA / STRUTTURE PORTUALI
- TORRE / PORTA URBICA
- CASTELLO / FORTEZZA
- PONTE
- CASTELLIERE
- STRUTTURA MURARIA
- NECROPOLI
- TOMBA ISOLATA
- CAVA
- SITO IN GROTTA
- RIPOSTIGLIO
- IMBARCAZIONE / RELITTO
- DEPOSITO PALEONTOLOGICO
- AREA DI MATERIALI FITTLI E MATERIALE ARCHEOLOGICO VARIO
- MATERIALE SPORADICO
- AREALE NOTO DEI SITI
- AREALE DELLE SEGNALEZIONI DI RICOGNIZIONE (CONCENTRAZIONI DI MATERIALI FITTLI)
- TOPONIMO
- STRADA CONSERVATA
- STRADA RICOSTRUITA O IPOTIZZATA
- ANOMALIE DA FOTINTERPRETAZIONE
- TRACCIATO CENTURIAZIONI

#### CODICE IDENTIFICATIVO DELLE PRESENZE

YY = numero progressivo elemento


**CRONOLOGIA**

- Età preistorica
- Età protostorica
- Età classica / romana
- Età tardoantica / medievale
- Non definibile

AREE SOGGETTE A VINCOLO ARCHEOLOGICO (D. Lgs. 42 / 2004)

AREE DI INTERESSE ARCHEOLOGICO (D. Lgs. 42 / 2004, Art. 142, Lett. M)

**3 TRINCEE DI 20 X 5 M ESEGUITE A MARZO 2015**

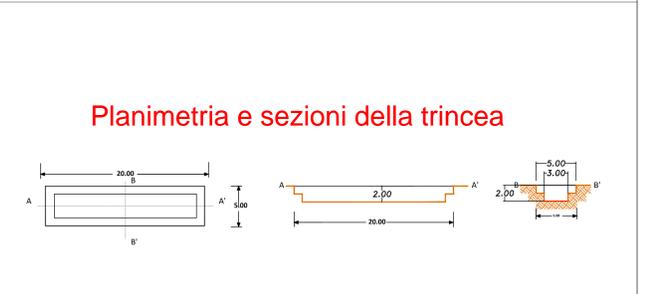

COMMITTENTE: **RFI** RETE FERROVIARIA ITALIANA  
GRUPPO FERROVIE DELLO STATO ITALIANO  
DIREZIONE PROVVISORIA INTERREGIONALE PER IL SUD

PROGETTAZIONE: **ITALFER** L0.250.2

CONTRATTO ISTITUZIONALE DI SVILUPPO PER LA REALIZZAZIONE DELLA DIRETTRICE FERROVIARIA NAPOLI-BARI-LECCE-TARANTO

U.O. AMBIENTE, ARCHITETTURA E ARCHEOLOGIA

PROGETTO DEFINITIVO

LINEA POTENZA-FOGGIA - AMMODERNAMENTO  
SOTTOPROGETTO 2 - ELETTRIFICAZIONE, RETTIFICHE DI TRACCIATO, SOPPRESSIONE P.L. E CONSOLIDAMENTO SEDE  
LOTTO 2 - RETTIFICHE DI TRACCIATO, SOPPRESSIONE P.L. E CONSOLIDAMENTO SEDE

VIABILITA' SOSTITUTIVA PL al Km 14+942 (NV02)  
CARTA DELLE PRESENZE E DELLE INDAGINI ARCHEOLOGICHE

SCALA: 1:1000

COMMESSA	LOTTO	FASE	ENTE	TIPO DOC.	OPERA/DISCIPLINA	PROGR.	REV.
I A 0 X	0 2	D	2 2	P 7	A H 0 0 0 1	0 0 1	A

Rev.	Descrizione	Redatto	Data	Verificato	Data	Approvato	Data	Autorizzato	Data
A	Emissione esecuta	[Firma]	MARZO 16	[Firma]	MARZO 16	[Firma]	MARZO 16	[Firma]	MARZO 16

File: \_\_\_\_\_ n. Esb.: \_\_\_\_\_