

LEGENDA

PRECEDENTE SOLUZIONE DEL CAVALCAFERROVA NV05

TIPI DI PRESENZE ARCHEOLOGICHE

- DEPOSITO PALEONTOLOGICO
- AREA DI MATERIALI FITILI E MATERIALE ARCHEOLOGICO VARIO
- MATERIALE SPORADICO
- AREALE NOTO DEI SITI
- AREALE DELLE SEGNALEZIONI DI RICOGNIZIONE (CONCENTRAZIONI DI MATERIALI FITILI)
- TOPONIMO
- STRADA CONSERVATA
- STRADA RICOSTRUITA O IPOTIZZATA
- ANOMALIE DA FOTOINTERPRETAZIONE
- TRACCIATO CENTURAZIONI

CODICE IDENTIFICATIVO DELLE PRESENZE

YY = numero progressivo elemento

CRONOLOGIA


- Età preistorica
- Età protostorica
- Età classica / romana
- Età tardoantica / medievale
- Non definibile

AREE SOGGETTE A VINCOLO ARCHEOLOGICO (D. Lgs. 42 / 2004)

AREE DI INTERESSE ARCHEOLOGICO (D. Lgs. 42 / 2004, Art. 142, Lett. M)

3 TRINCEE DI 20 X 5 M ESEGUITE A MARZO 2015

Planimetria e sezioni della trincea

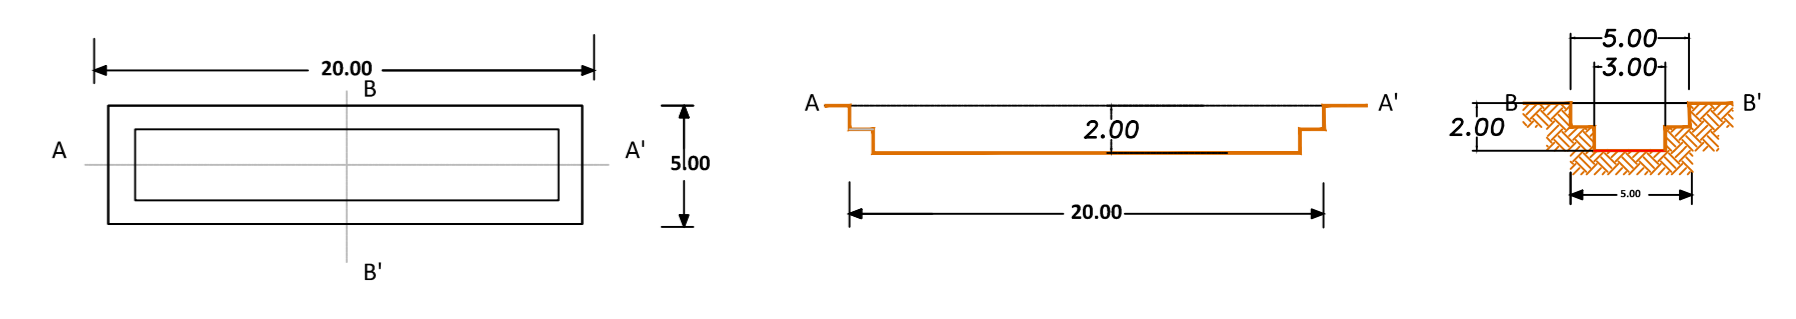

COMMITTENTE:

RFI
 GRUPPO FERROVIE DELLO STATO ITALIANE
 DIREZIONE TERRITORIALE PRODUZIONE BARI

PROGETTAZIONE:

ITALFERR
 GRUPPO FERROVIE DELLO STATO ITALIANE

L0.250.3

DIREZIONE TECNICA
 U.O. AMBIENTE, ARCHITETTURA E ARCHEOLOGIA

PROGETTO DEFINITIVO

CONTRATTO ISTITUZIONALE DI SVILUPPO PER LA REALIZZAZIONE DELLA DIRETTRICE FERROVIARIA NAPOLI-BARI-LECCE-TARANTO
 LINEA POTENZA-FOGGIA - AMMODERNAMENTO
 SOTTOPROGETTO 2 - ELETTRIFICAZIONE, RETTIFICHE DI TRACCIATO, SOPPRESSIONE P.L. E CONSOLIDAMENTO SEDE

VIABILITA' SOSTITUTIVA PL al Km 30+356 (NV05)
 CARTA DELLE PRESENZE E DELLE INDAGINI ARCHEOLOGICHE

SCALA: 1:1000

COMMESSA LOTTO FASE ENTE TIPO DOC. OPERA/DISCIPLINA PROGR. REV.

Rev.	Descrizione	Redatto	Data	Verificato	Data	Approvato	Data	Autore/Verificatore
A	EMISSIONE ESCLUSIVA	F. S. J.	14/02/2015	F. S. J.	14/02/2015	[Signature]	14/02/2015	ALBERTO MARCONI

File: n. Etab.: