LEGENDA	
PS1	Fondazione palo sezionatore 3kVcc di i fila
PILL	Fondazione palo illuminazione piazzale
TR-RIS	Fondazione armadio trasformatore di isolamento
	Dispersore orizzontale in corda Cu 120mmq interrata a 120cm di profondita'
	Dispersore orizzontale in corda Cu 120mmq interrata a 60cm di profondita'
	Collegamento alle carpenterie metalliche di piazzale in corda Cu 115mmq
	Mosetto a compessione per collegamento / derivazione coda Cu 120mmq
	Dispersore verticale a picchetto formato da aste componibili in acciaio Ø30mm rivestite in rame, lunghezza totale 6,0m posate in pozzetto in CLS dim. 40x40x50cm

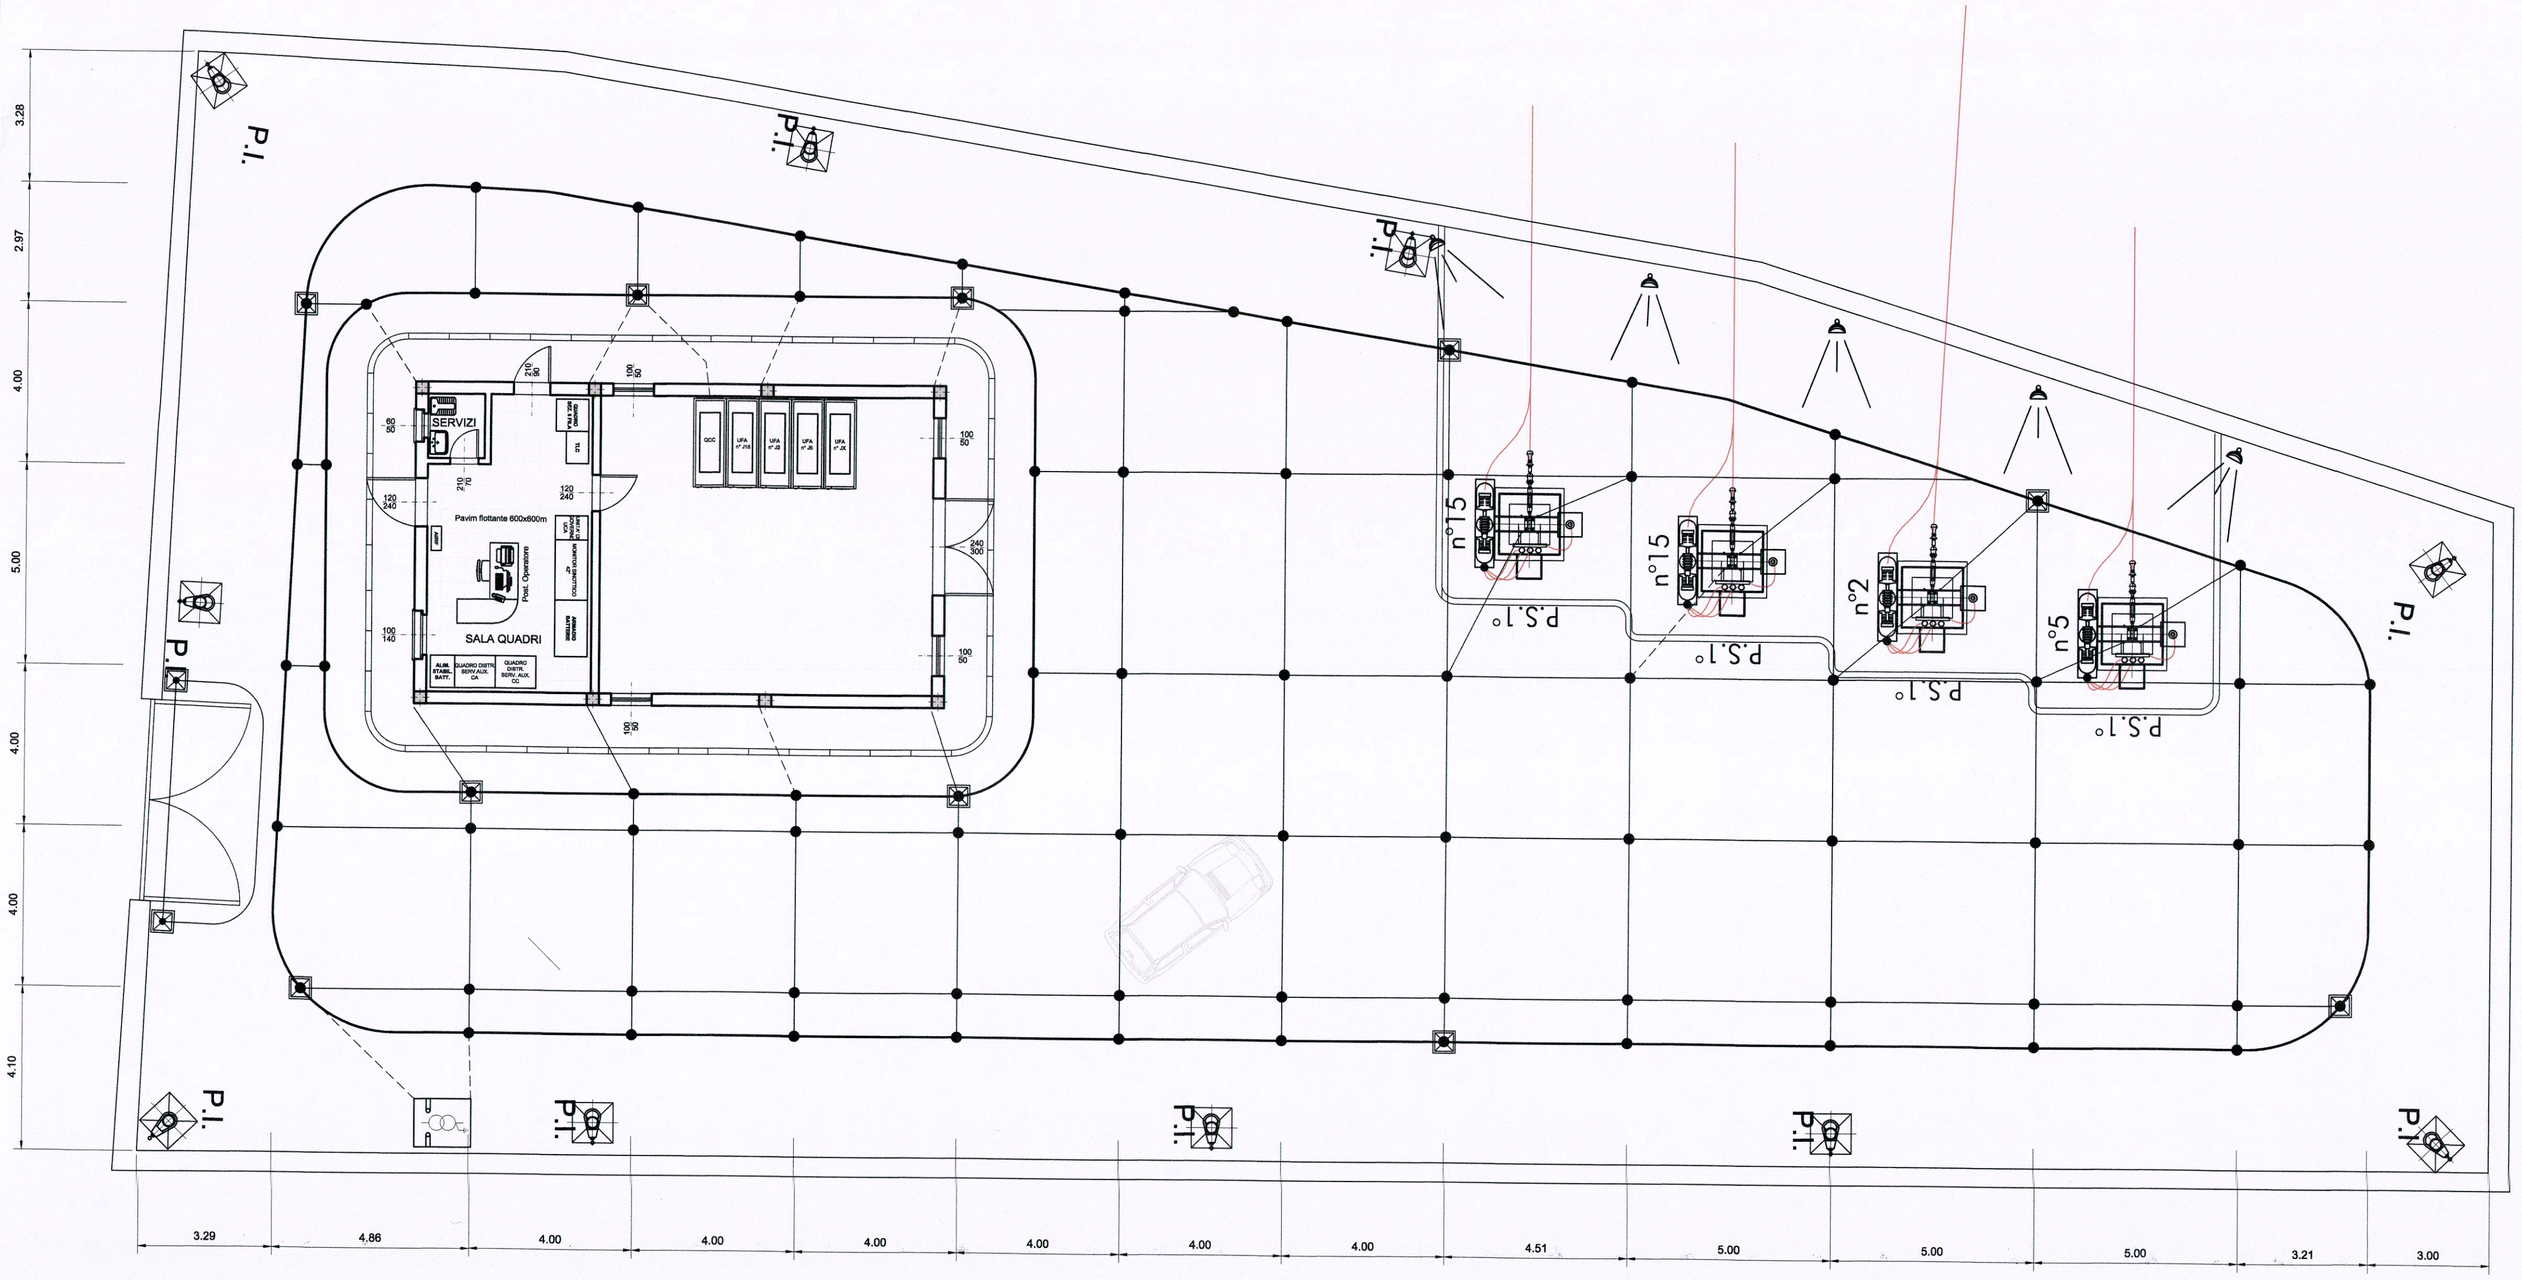

NOTE:
- Anello periferico interrato a 120cm di profondita'
- Maglia interna interrata a 60cm di profondita'
- Tutte le strutture metalliche devono essere collegate alla maglia di terra (escluso coperchi metallici pozzetti)

Collegamento tra maglia di terra ed anello perimetrale

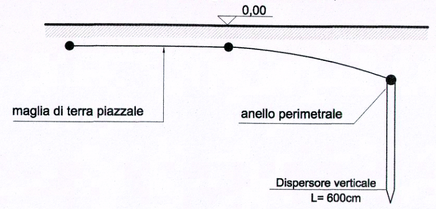

Particolare connessione maglia di terra ai ferri di armatura del fabbricato con saldatura alluminotermica

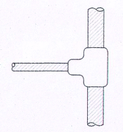

Particolare capocorda a compressione

Particolare connessione a " T " con morsetto a compressione

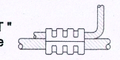

Particolare connessione maglia di terra ai ferri d'armatura.

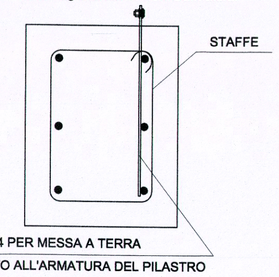

⌿ 40 x 4 PER MESSA A TERRA SALDATO ALL'ARMATURA DEL PILASTRO

COMMITTENTE:

RFI RETE FERROVIARIA ITALIANA
GRUPPO FERROVIE DELLO STATO ITALIANE
DIREZIONE INVESTIMENTI
DIREZIONE PROGRAMMA INVESTIMENTI DIRETTRICE SUD

PROGETTAZIONE:

L1.438

ITALFERR
GRUPPO FERROVIE DELLO STATO ITALIANE

CONTRATTO ISTITUZIONALE DI SVILUPPO PER LA REALIZZAZIONE DELLA DIRETTRICE FERROVIARIA NAPOLI-BARI-LECCE-TARANTO

U.O. ENERGIA E IMPIANTI DI TRAZIONE ELETTRICA

PROGETTO DEFINITIVO

LINEA POTENZA-FOGGIA - AMMODERNAMENTO

SOTTOPROGETTO 2 - ELETTRIFICAZIONE, RETTIFICHE DI TRACCIATO, SOPPRESSIONE P.L. E CONSOLIDAMENTO SEDE

LOTTO 1 - ELETTRIFICAZIONE

CABINA TE DI ROCCHETTA
LAYOUT IMPIANTO DI TERRA DI PIAZZALE E BLOCCHI DI FONDAZIONE

SCALA: 1:100

COMMESSA	LOTTO	FASE	ENTE	TIPO DOC.	OPERA/DISCIPLINA	PROGR.	REV.
IA0X	01	D	18	P9	SE0600	004	B

Rev.	Descrizione	Redatto	Data	Verificato	Data	Approvato	Data	Autorizzato Data
A	EMISSIONE ESECUTIVA	P.A. Di Franco	02/2015	P. Ruggeri	02/2015	G. Lestingi	02/2015	Guido Guis Ruggeri 02/2015
B	RECEPIMENTO OSSERVAZIONI SIA	P.A. Di Franco	03/2016	P.A. Di Franco	03/2016	G. Lestingi	03/2016	

ITALFERR S.p.A. U.O. Energia e Impianti di Trazione Ing. Guido Guis Ruggeri Ordine degli Ingegneri della Provincia di Roma n. 17912

File: IA0X01D18P9SE0600004B.DWG

n. Elab.: