


IMBOCCO GALLERIA

LEGGENDA

- BONIFICA ORDIGNI BELLICI fino a cm. 100
- BONIFICA ORDIGNI BELLICI fino a cm. 300


NOTA:

- Perforazioni verticali con profondità media pari a 3 m;
- passo 2,80m;
- frequenza di n°1 perforazione ogni 7,84 m².

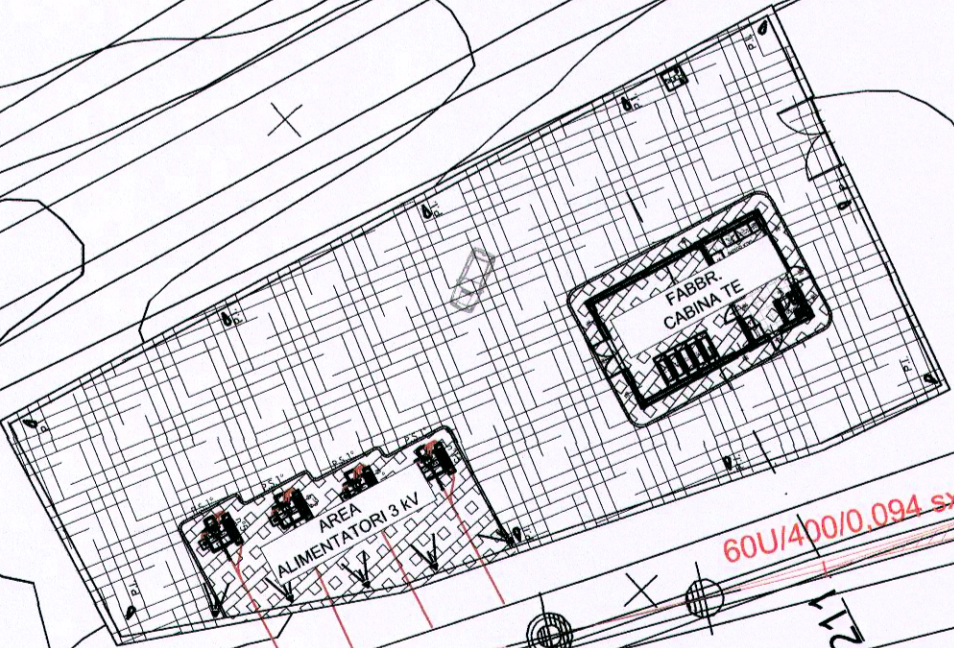

Asse fabbricato nr. 80421
60U/4010.094 ex

COMMITTENTE:

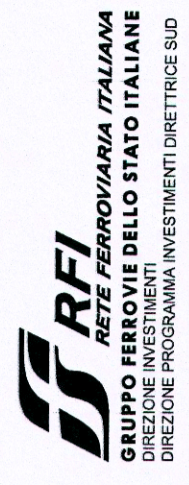

R.F.I.
RIPARTIZIONE ITALIANA
GRUPPO FERROVIARIO DELLO STATO ITALIANO
DIREZIONE INVESTIMENTI
DIREZIONE PROGETTAZIONE INVESTIMENTI FERROVIARI

PROGETTAZIONE:

L1.439



ITALFERR
GRUPPO FERROVIE DELLO STATO ITALIANO

CONTRATTO ISTITUZIONALE DI SVILUPPO PER LA REALIZZAZIONE DELLA DIRETTRICE FERROVIARIA NAPOLI-BARI-LECCE-TARANTO

U.O. ENERGIA E IMPIANTI DI TRAZIONE ELETTRICA
PROGETTO DEFINITIVO

LINEA POTENZA-FOGGIA - AMMODERNAMENTO
SOTTOPROGETTO 2 - ELETRIFICAZIONE, RETTIFICHE DI TRACCIATO, SOPPRESSIONE P.L. E CONSOLIDAMENTO SEDE
LOTTO 1 - ELETRIFICAZIONE

CABINA TE DI ROCCHETTA
AREA SOGGETTA A BONIFICA ORDIGNI ESPLOSIVI

SCALA:

1:500

COMMESSA LOTTO FASE ENTE TIPO DOC. OPERA/DISCIPLINA Progr. REV.

IA 0 X 0 1 D 1 8 P 8 SE 0 6 0 0 0 0 1 B

Rev.	Descrizione	Redatto	Data	Verificato	Data	Approvato	Data	Autore	Data
A	EMMISSIONE ESECUTIVA	P. A. Di Franco	03/09/18	P. A. Di Franco	03/09/18	G. Longo	02/09/18		
B	RECUPERAMENTO OSSERVAZIONI	P. A. Di Franco	03/09/18	P. A. Di Franco	03/09/18	G. Longo	03/09/18		

File: I:\A0\01D18P\SE0600001B.DWG

n. Elab.: