
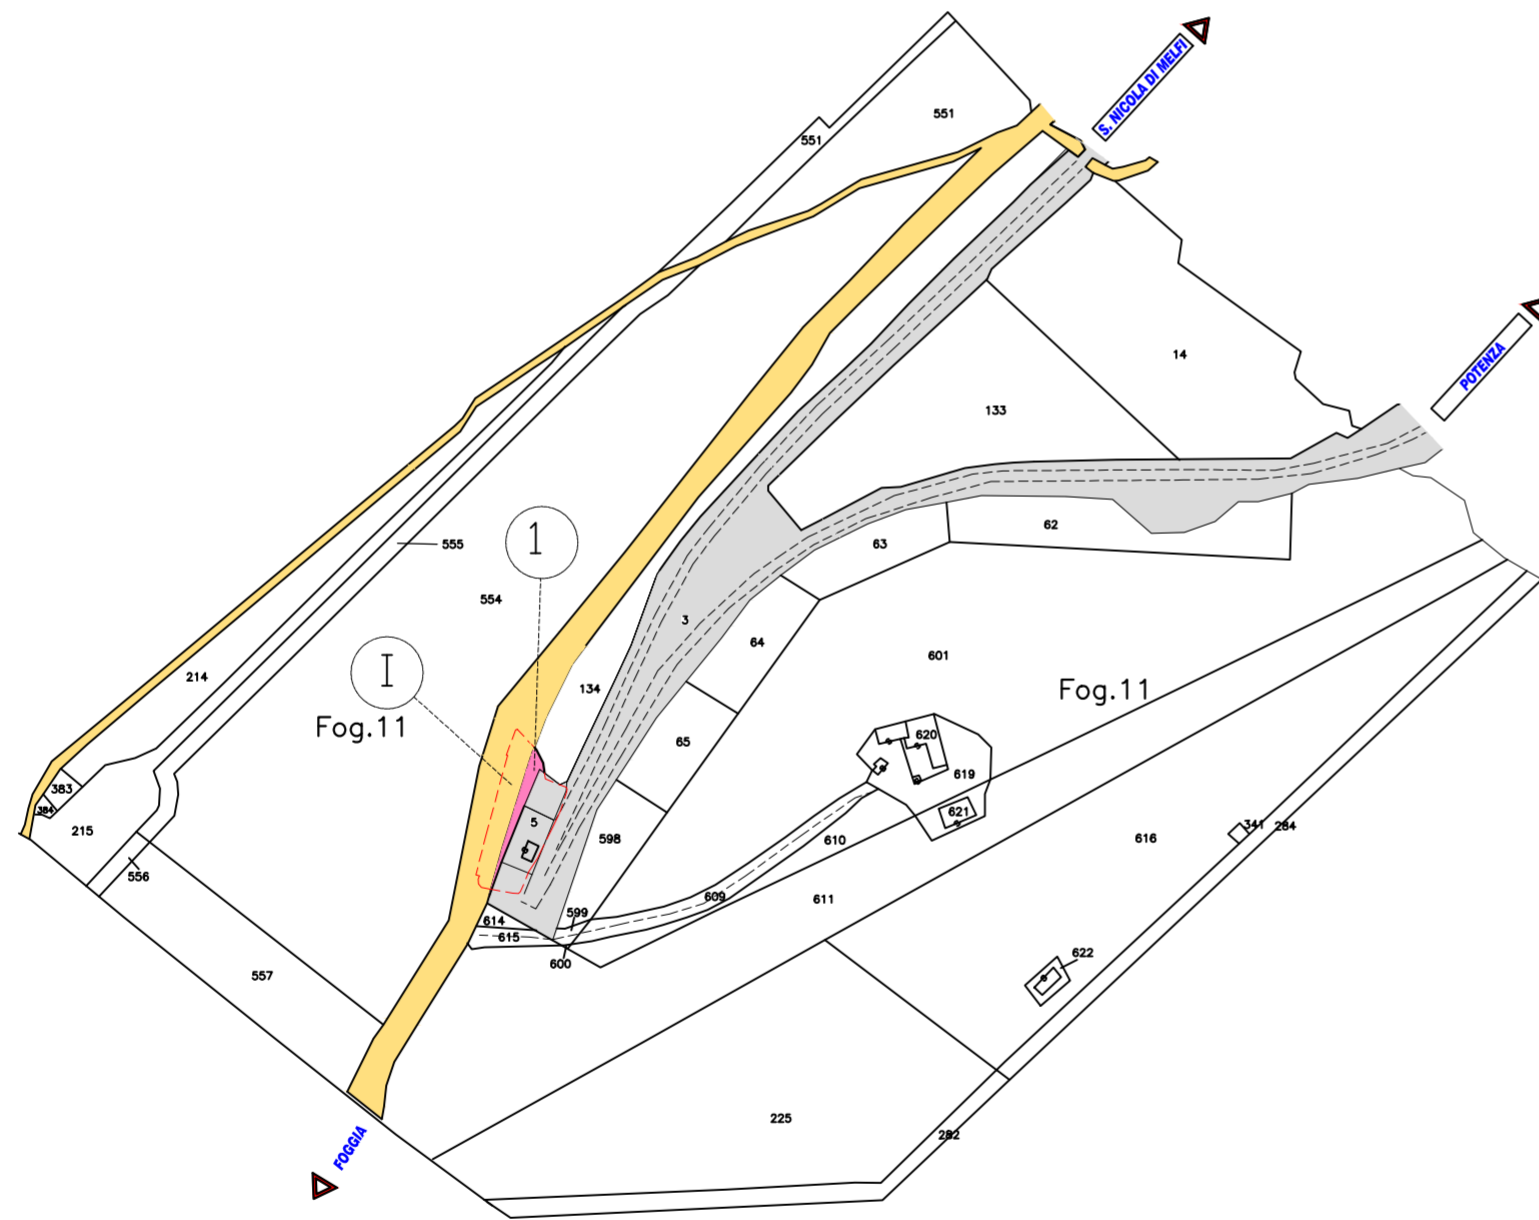


PROVINCIA DI POTENZA
 COMUNE DI MELFI
 FOGLIO N. 11

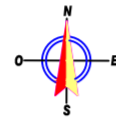

LEGENDA

	SEDE ATTUALE FERROVIA		CORSI D'ACQUA
	ESPROPRIO PER NUOVA SEDE FERROVIARIA		ASSERVIMENTI
	ESPROPRIO PER DEVIAZIONI DI STRADE E CORSI D'ACQUA		DEMOLIZIONI
	STRADE PUBBLICHE		ESPROPRIO PER MITIGAZIONI AMBIENTALI
	AREE RELIQUÉ		LIMITE FOGLIO DI MAPPA
	OCCUPAZIONI TEMPORANEE		FABBRICATI NON RIPORTATI IN MAPPA

COMMITTENTE:



PROGETTAZIONE:



CONTRATTO ISTITUZIONALE DI SVILUPPO PER LA REALIZZAZIONE DELLA DIRETTRICE FERROVIARIA NAPOLI-BARI-LECCE-TARANTO

U.O. COSTRUZIONI-VALUTAZIONE RISERVE ED ESPROPRI

PROGETTO DEFINITIVO

**LINEA POTENZA-FOGGIA - AMMODERNAMENTO
 SOTTOPROGETTO 2 - ELETTRIFICAZIONE, RETTIFICHE DI TRACCIATO,
 SOPPRESSIONE P.L. E CONSOLIDAMENTO SEDE
 LOTTO 1 - ELETTRIFICAZIONE**

**ESPROPRI
 PIANO PARCELLARE**

COMUNE DI MELFI

SCALA
 1:4000

COMMESSA LOTTO FASE ENTE TIPO DOC. OPERA/DISCIPLINA Progr. REV.

IAOX 01 D 43 BD AQ0000 002 B

Revis.	Descrizione	Redatto	Data	Verificato	Data	Approvato	Data	Autorizzato / Data
B	Emissione in esito alla CDS del 03-12-2015	R.Varricchio/...../2016	M. Ilario/...../2016	G. LESTINGI/...../2016	M. Comedini/...../2016

File: _____ n. Elab.: _____