
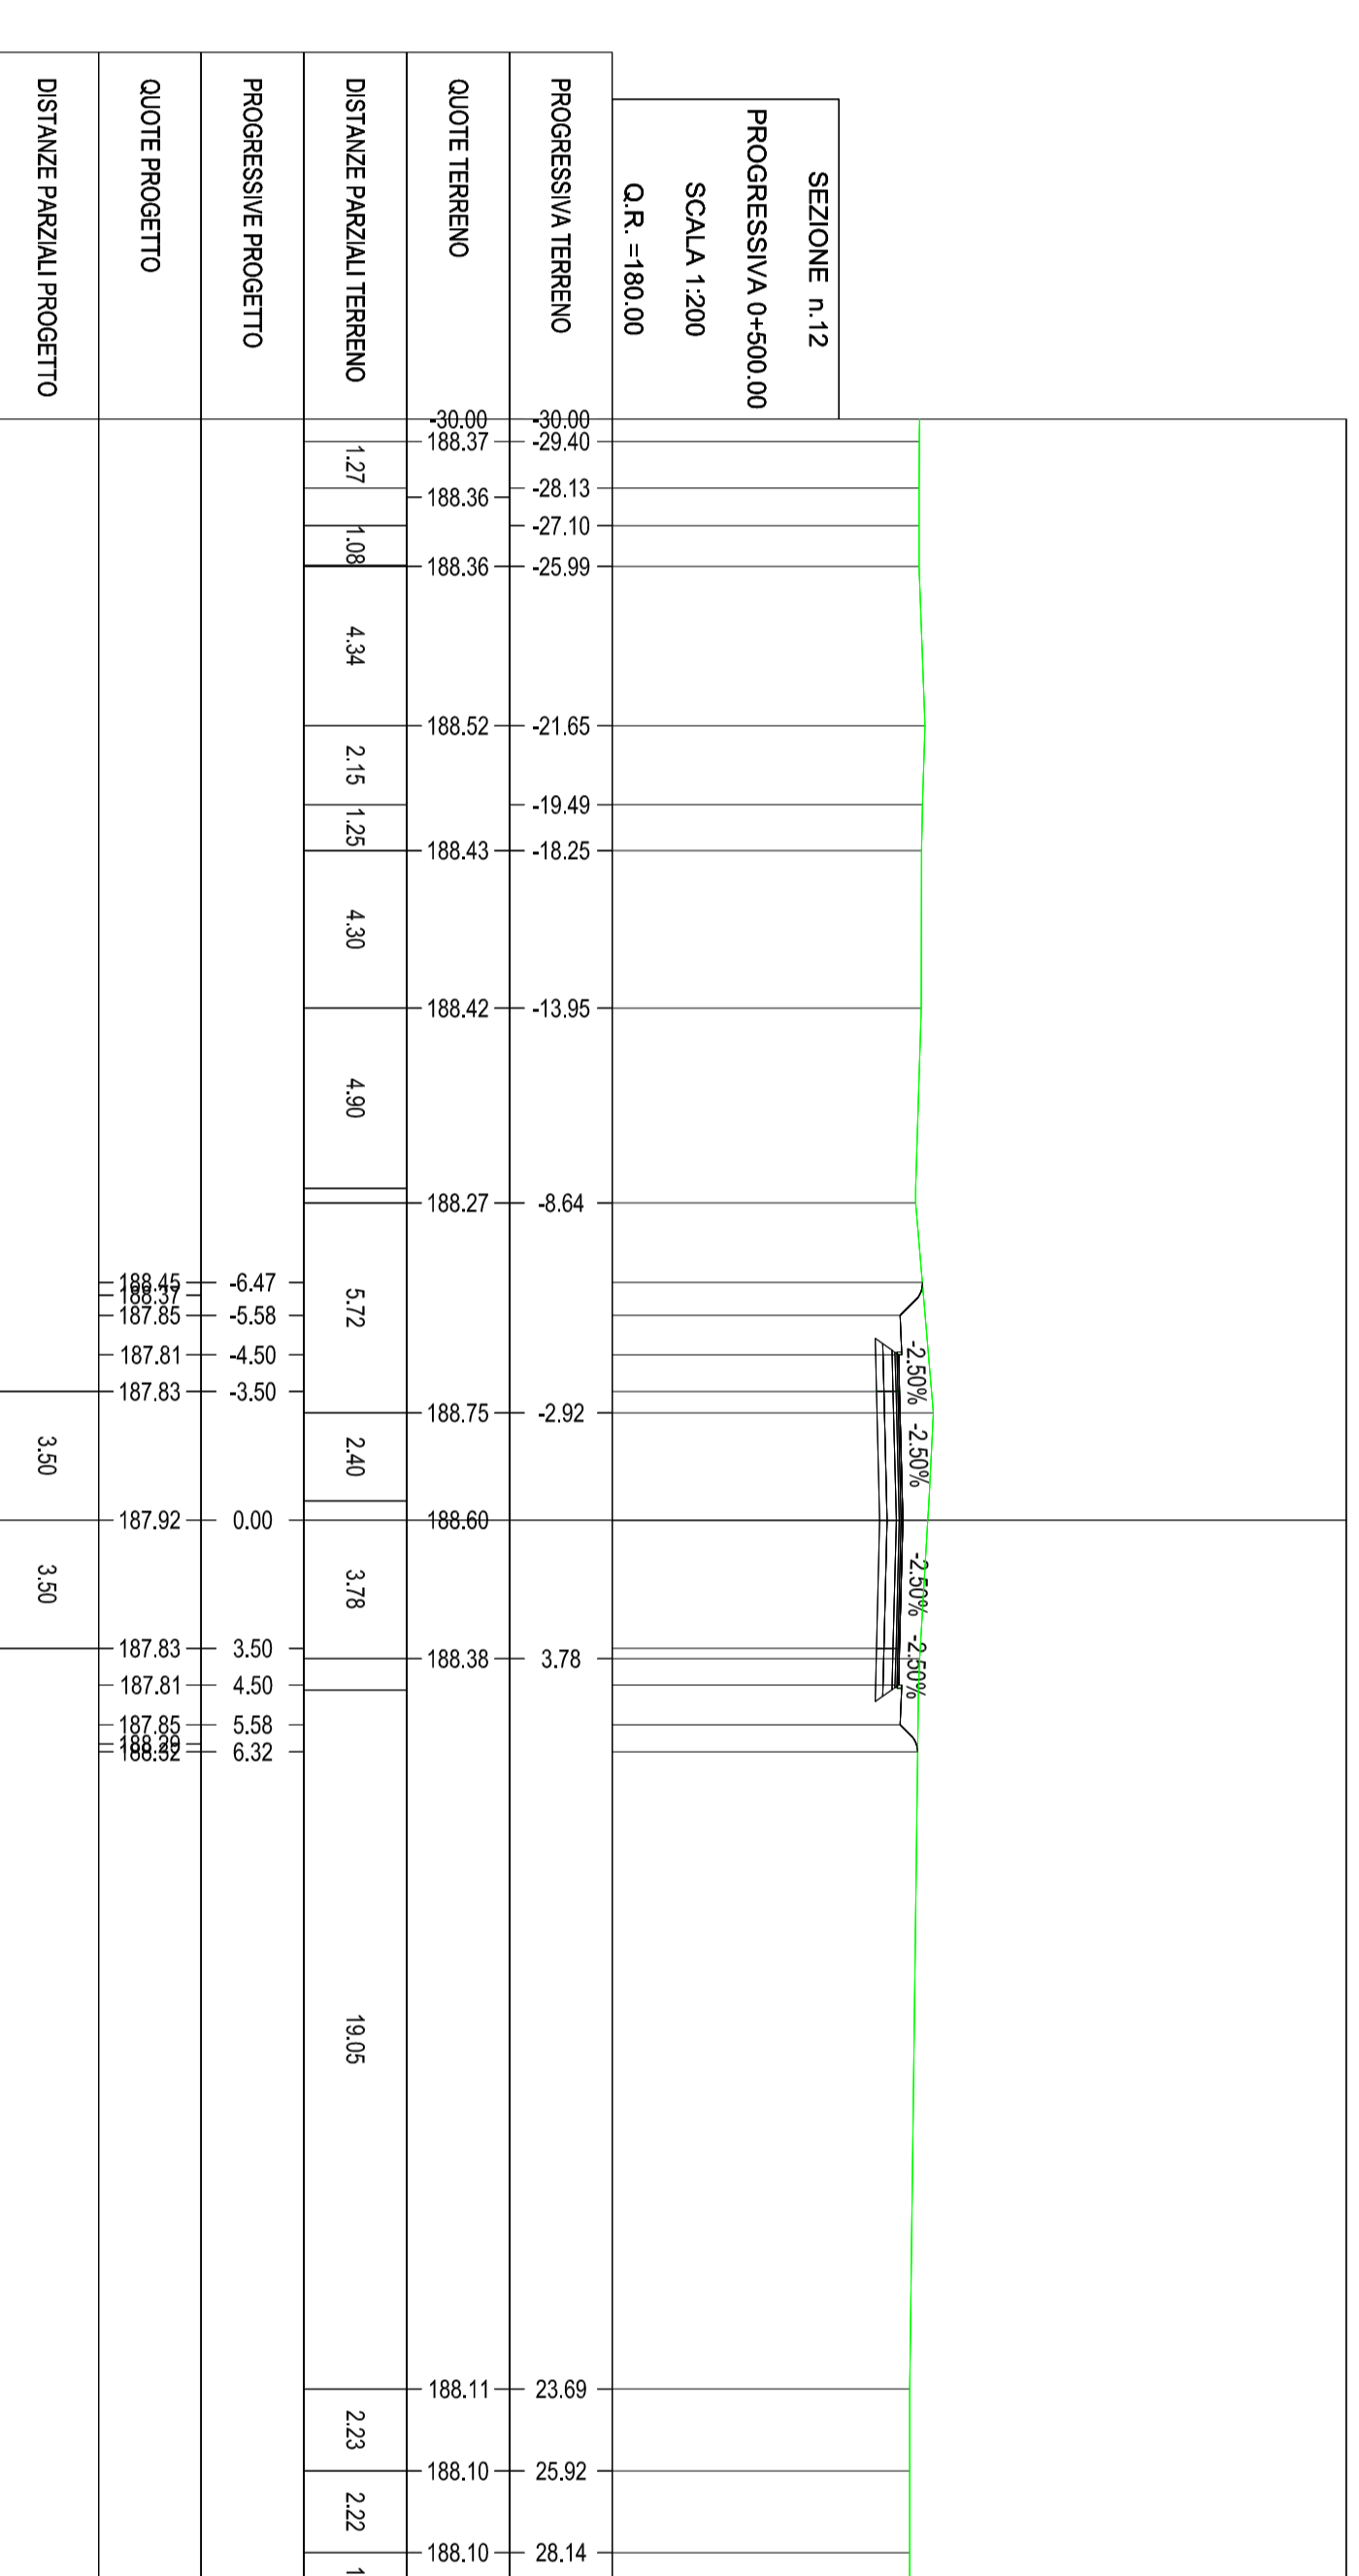
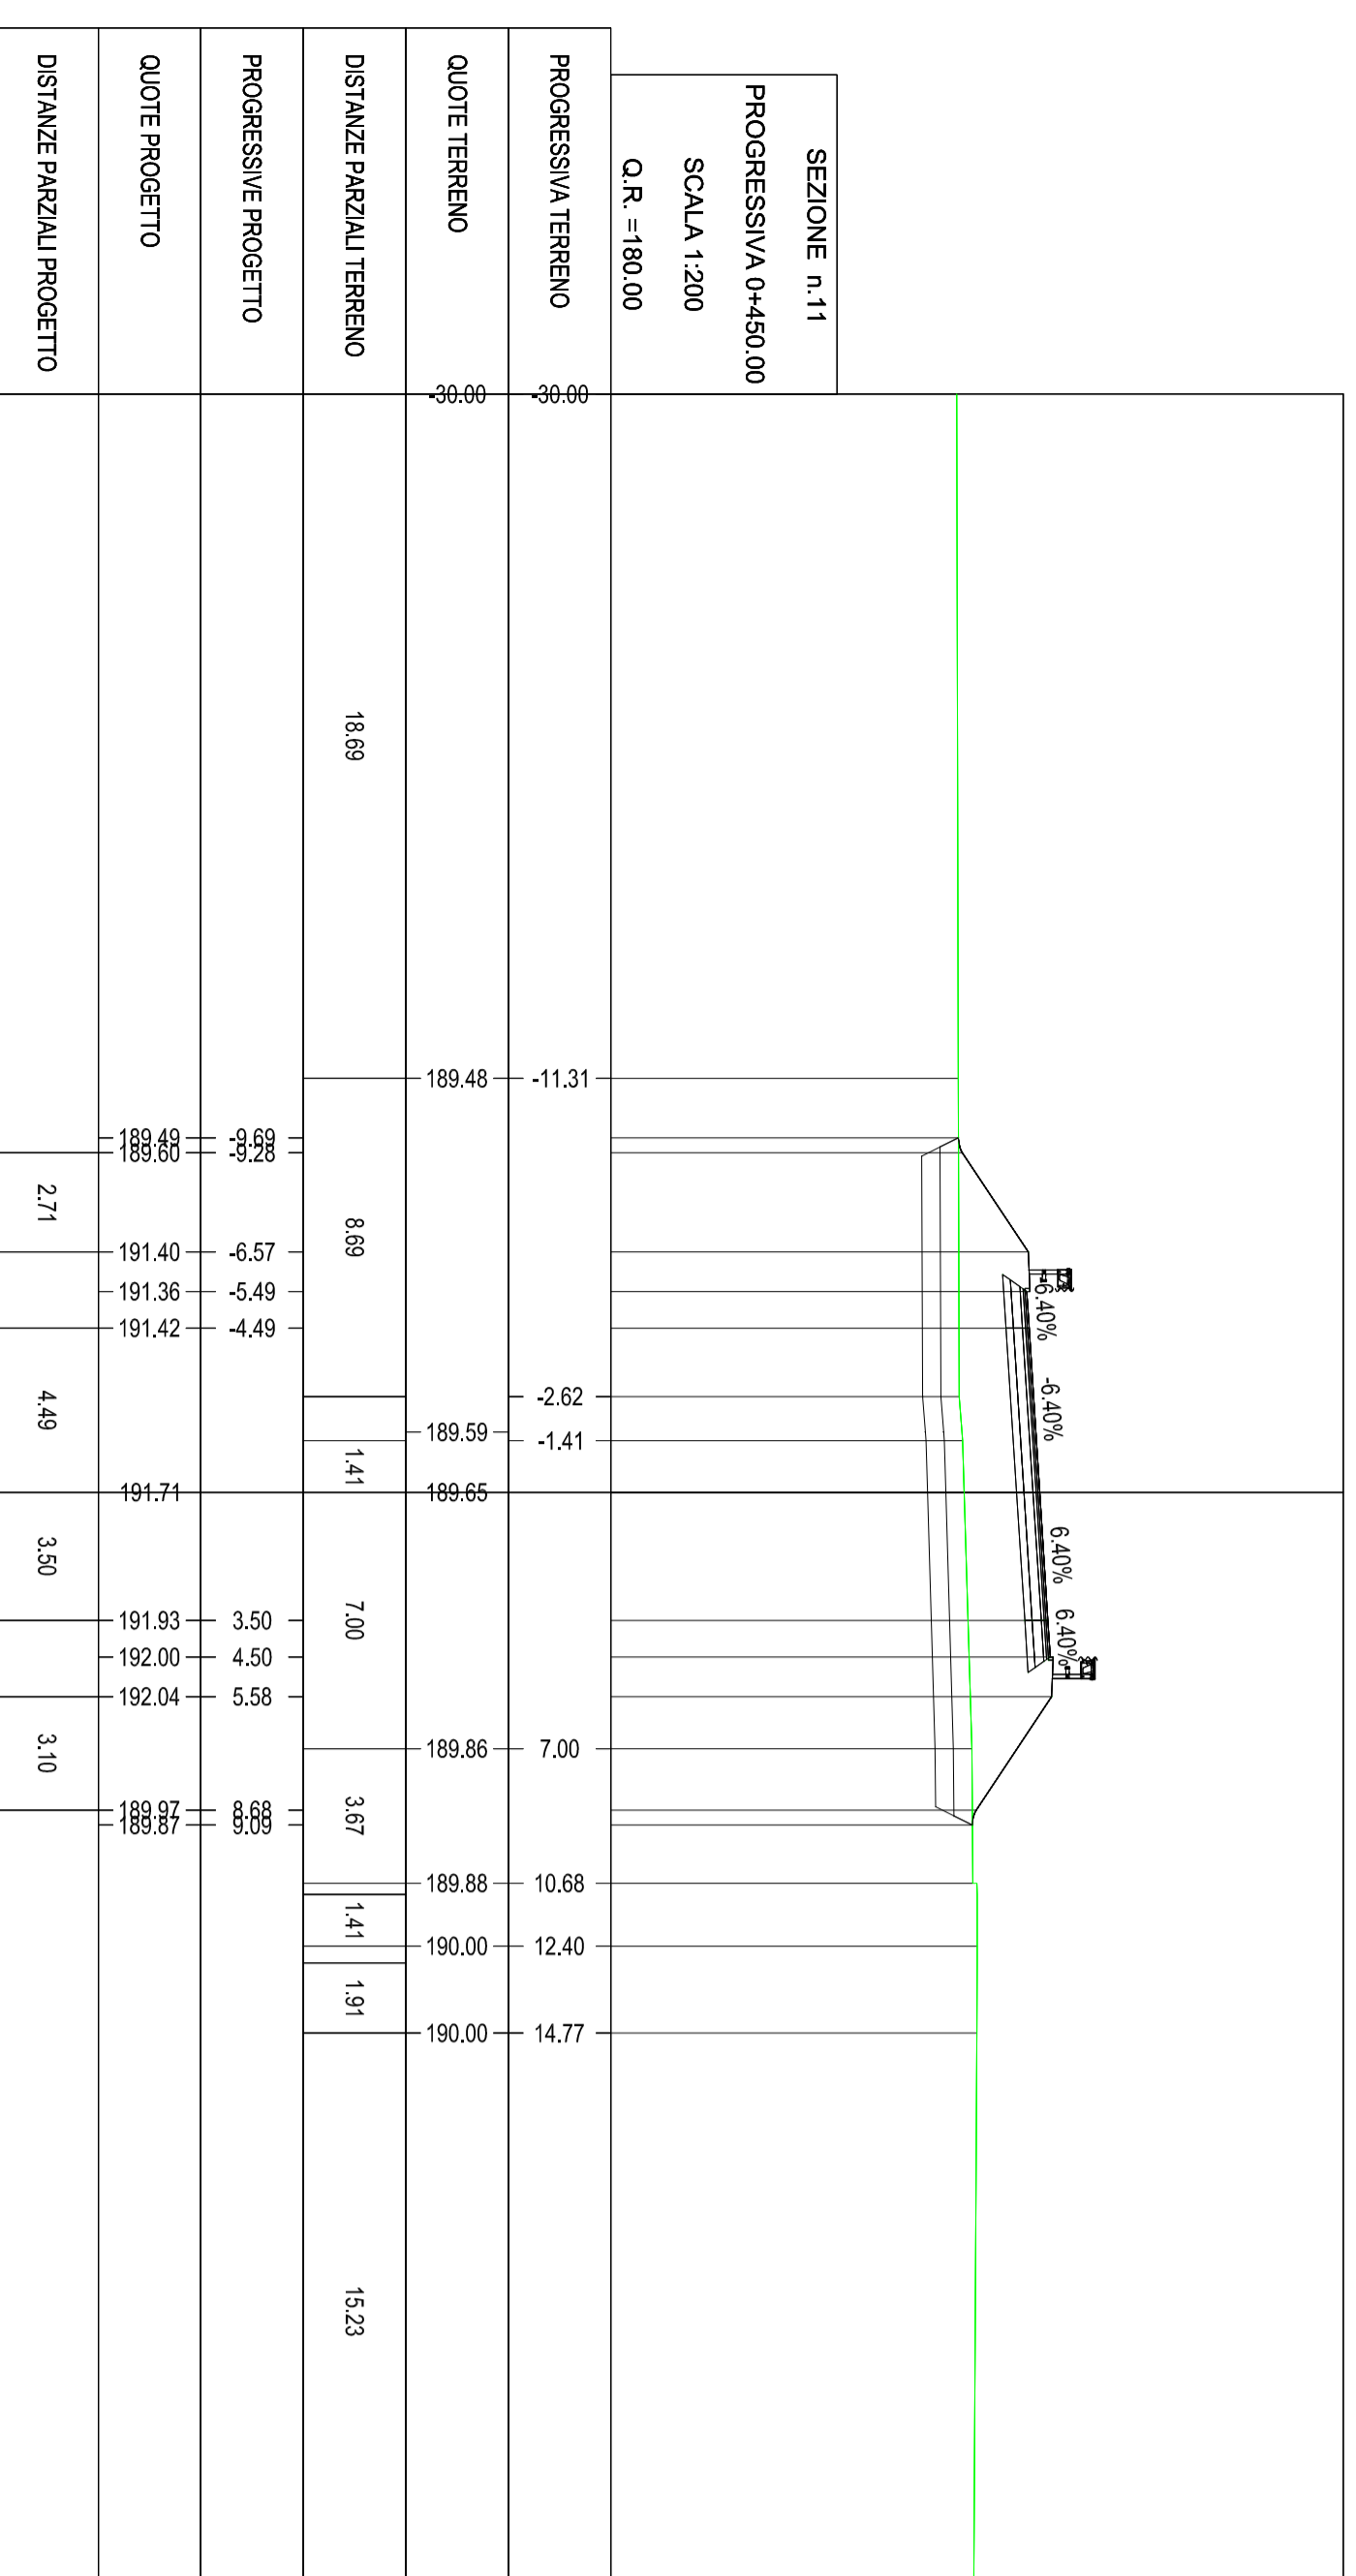
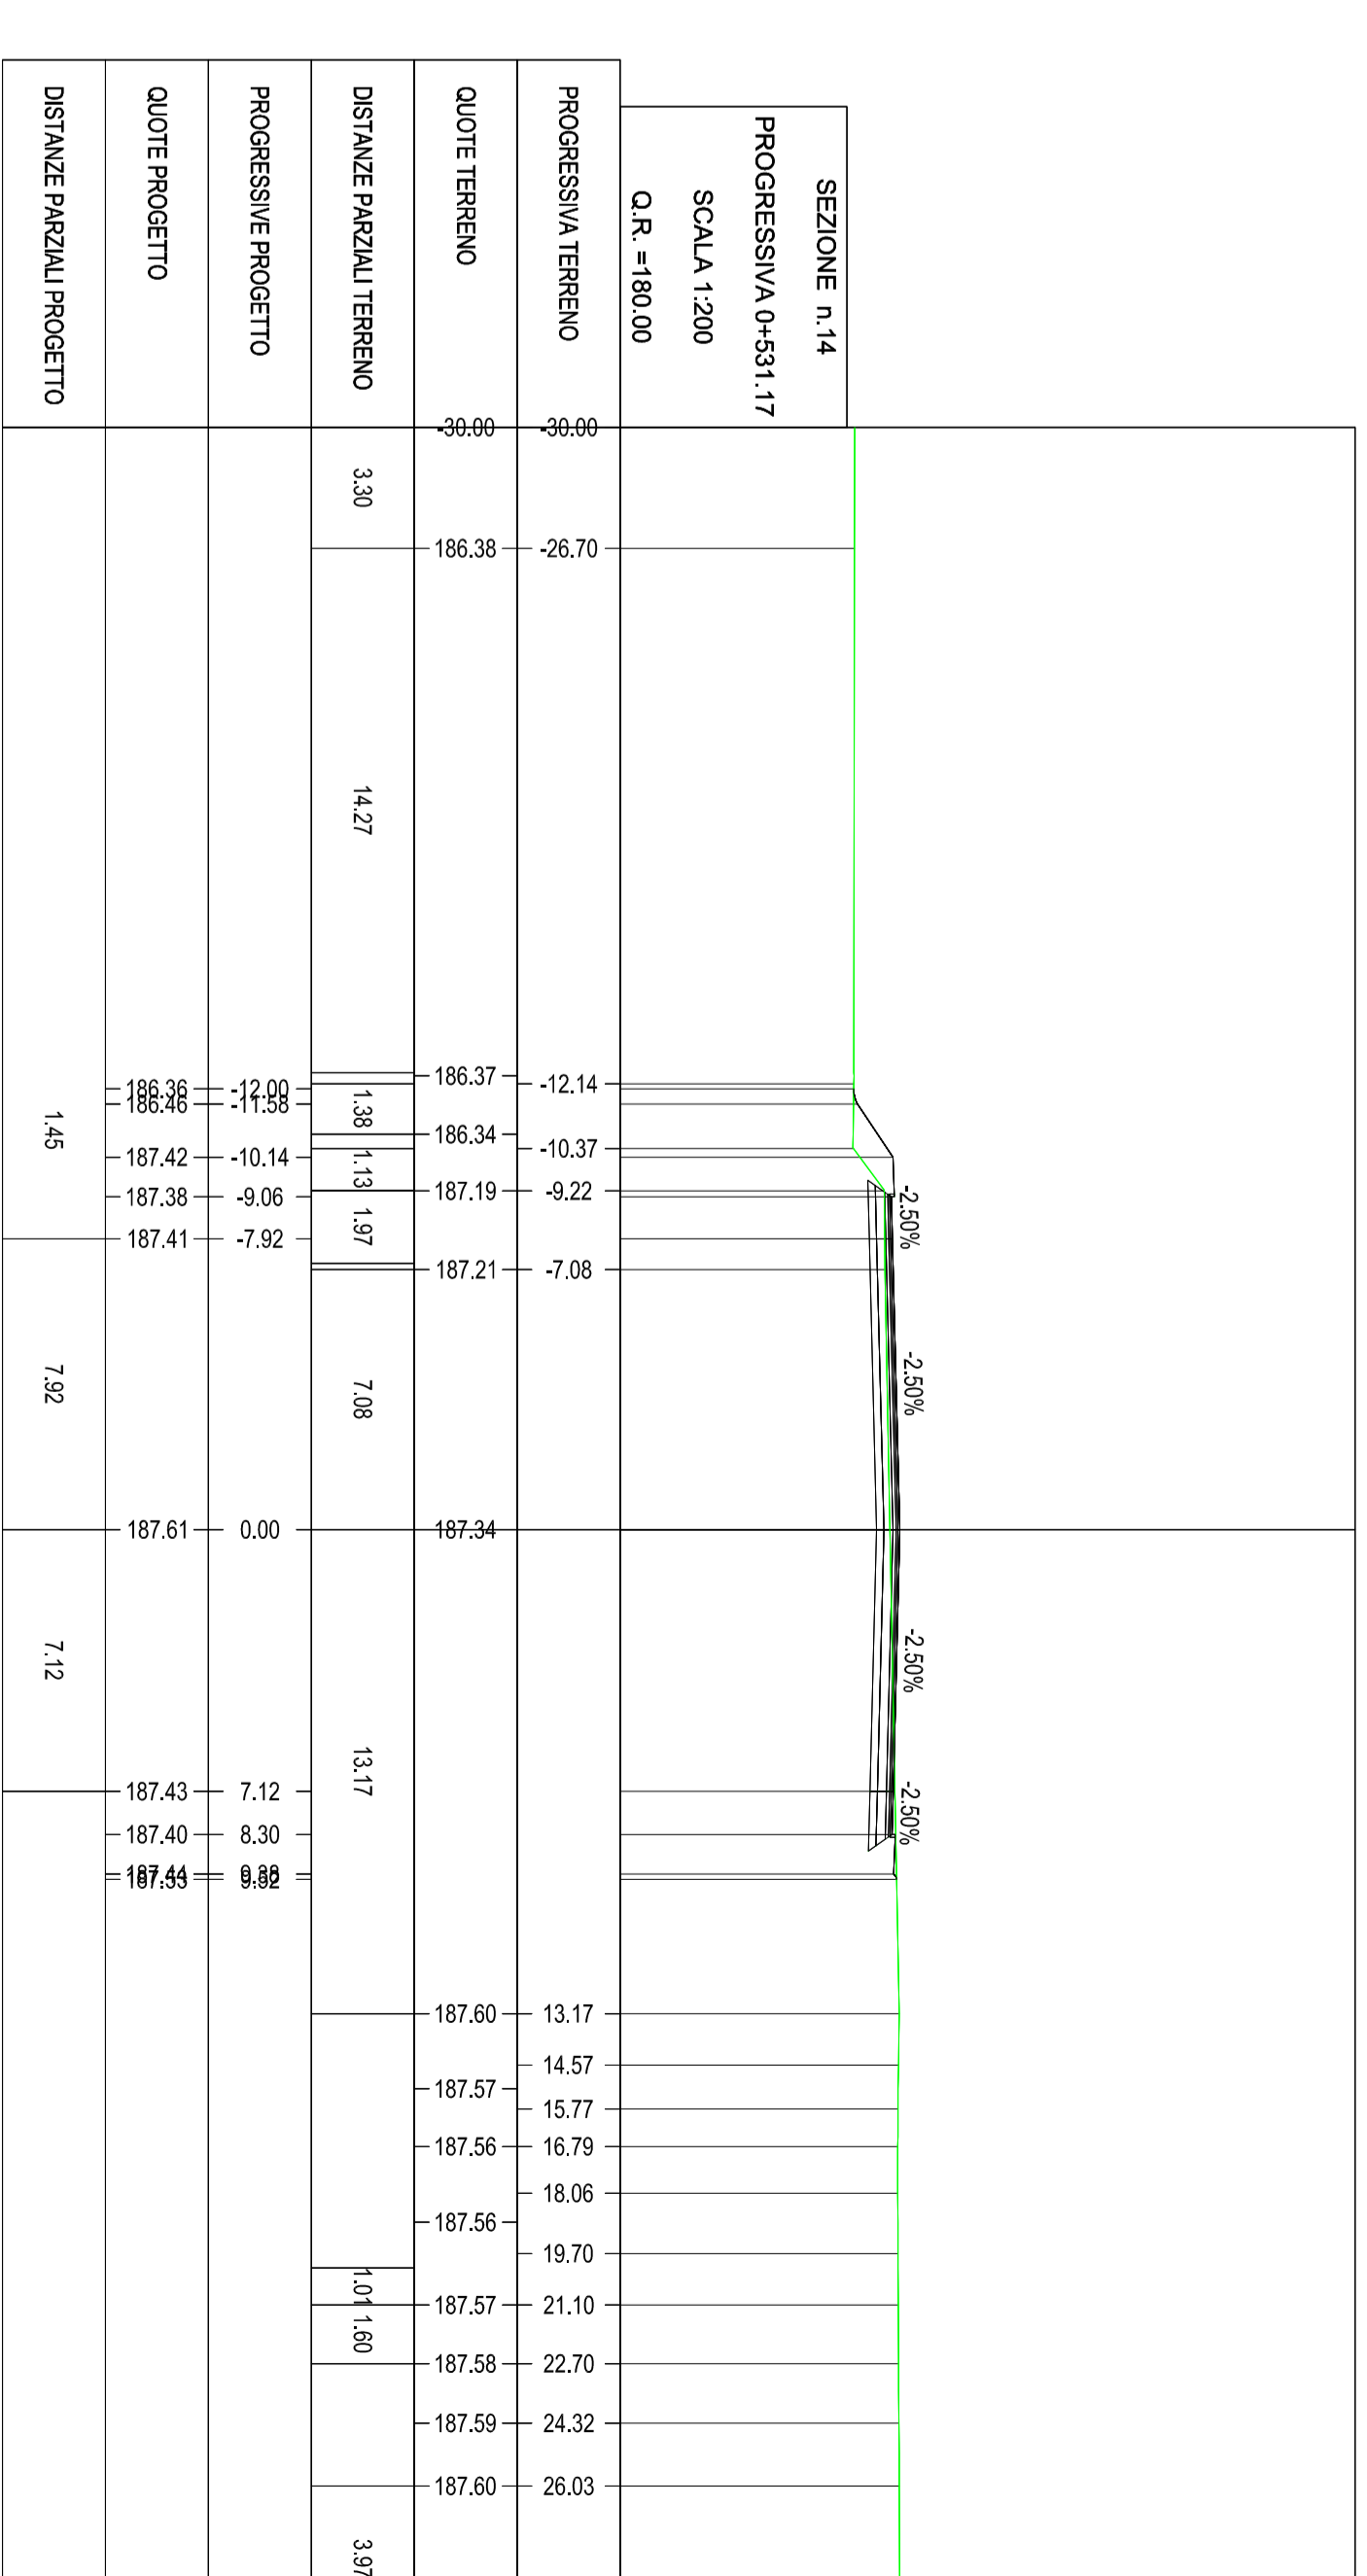
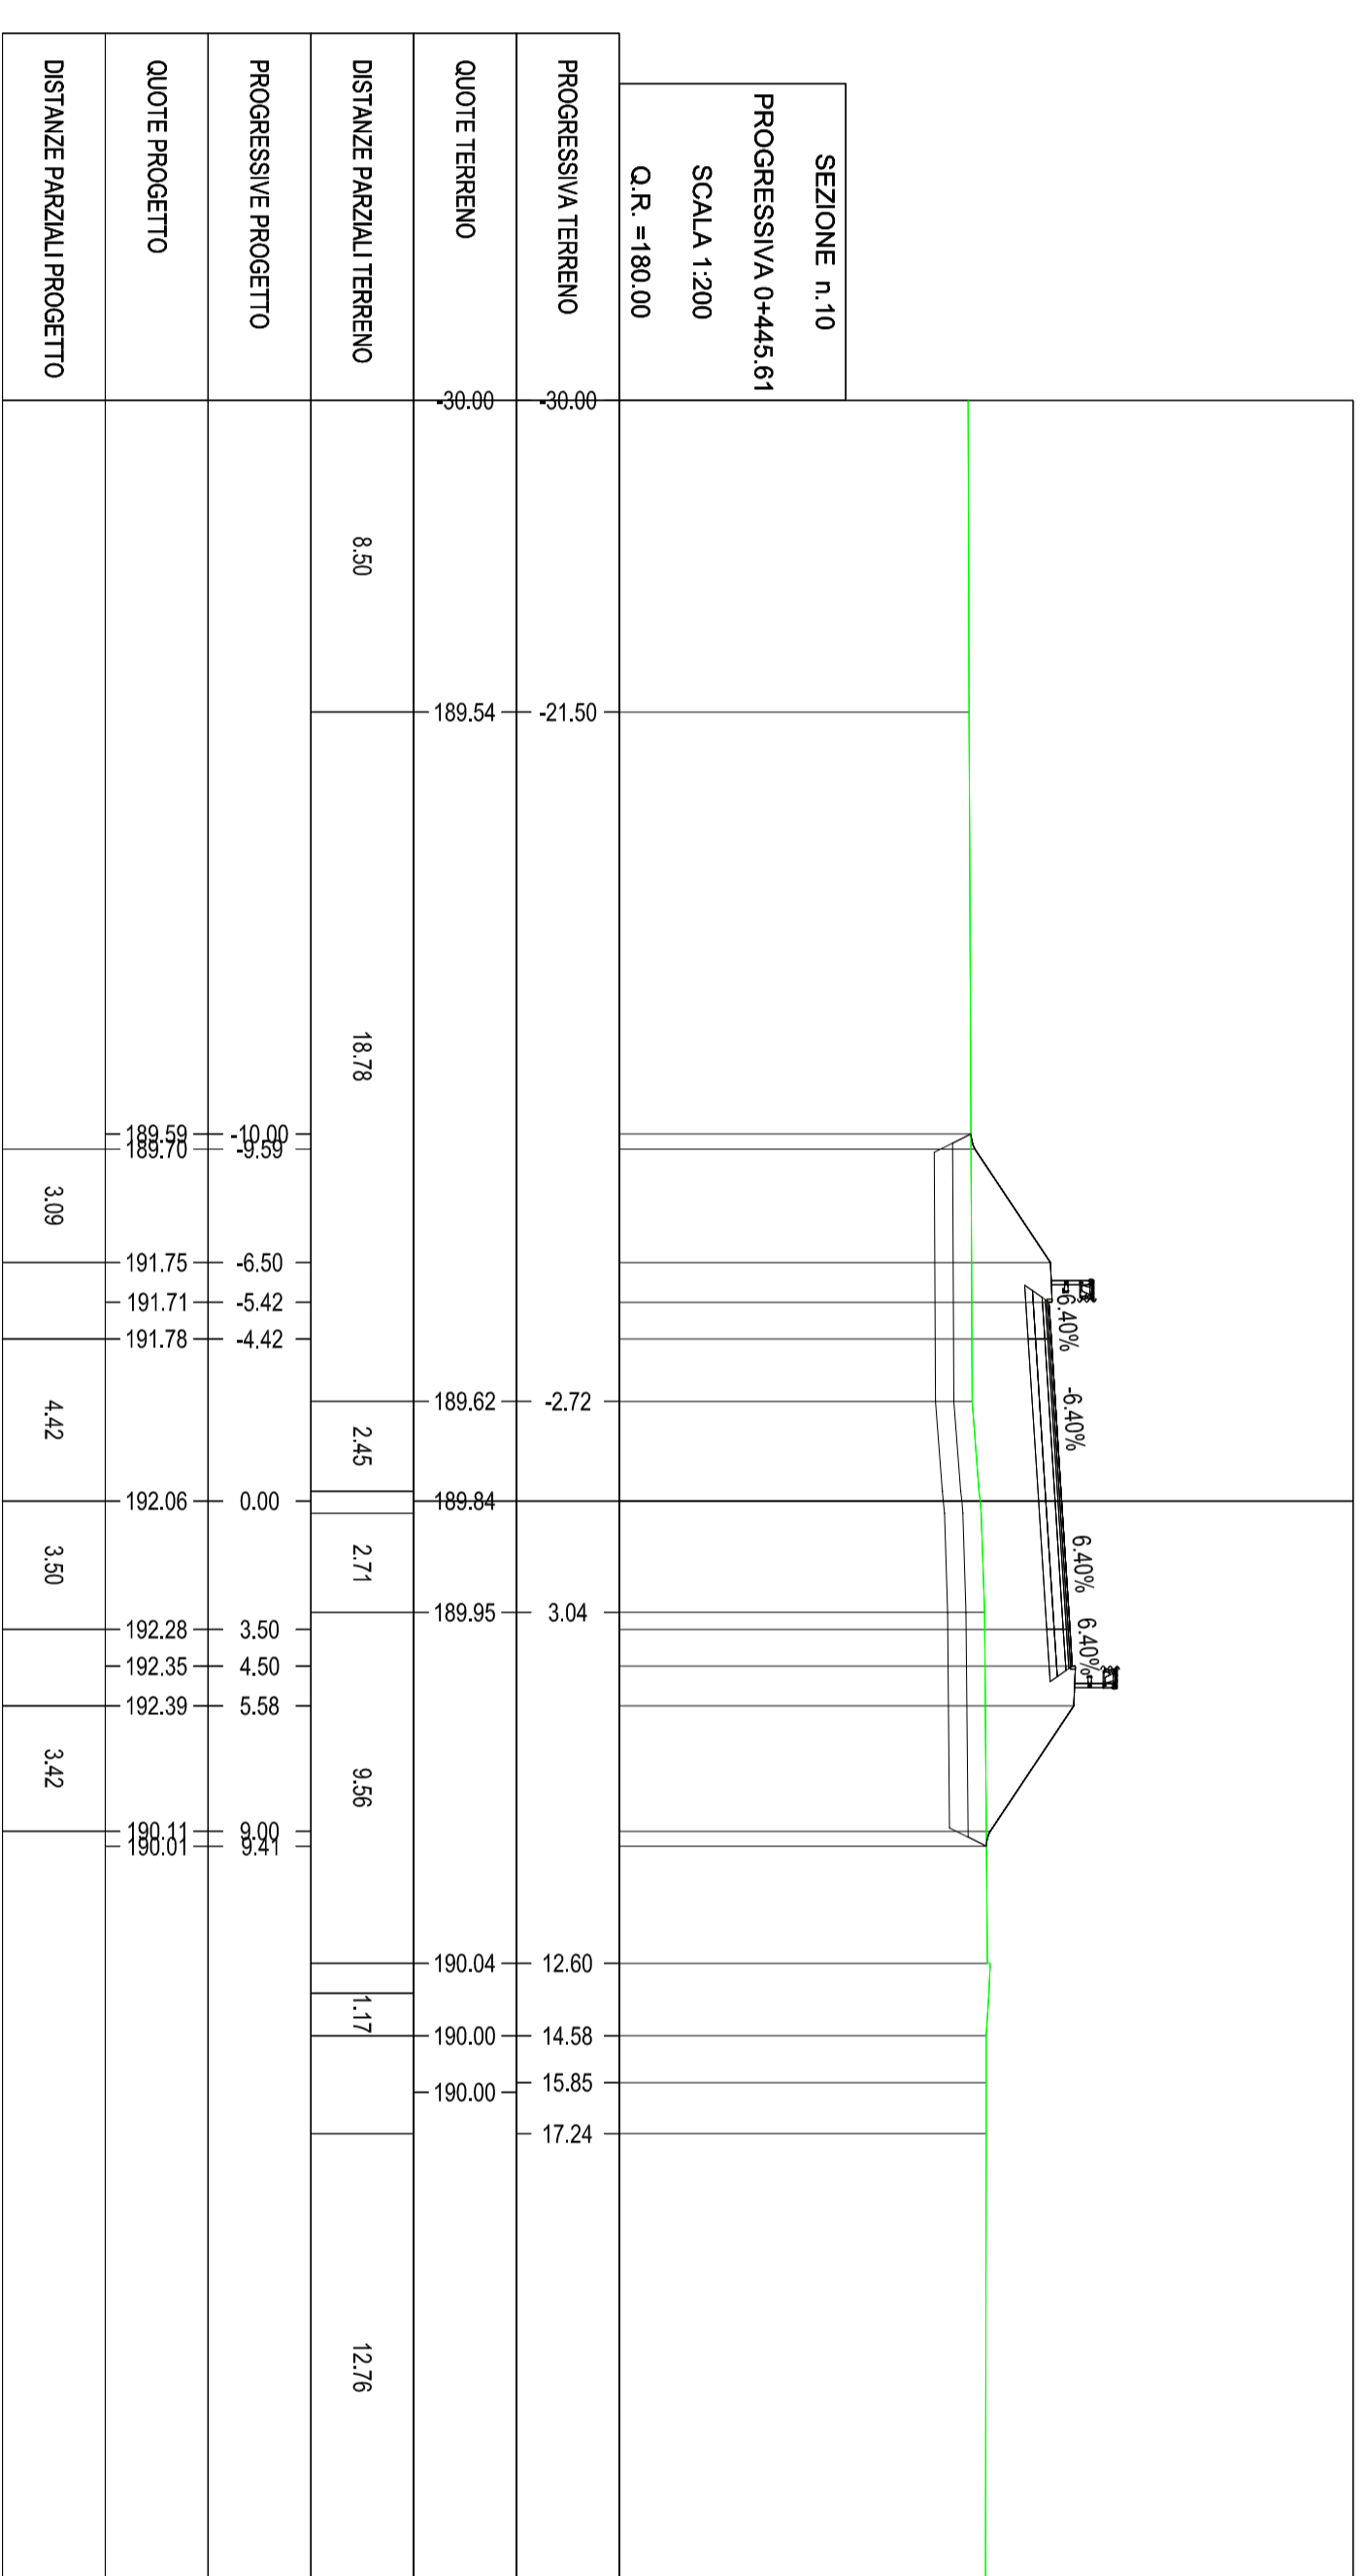
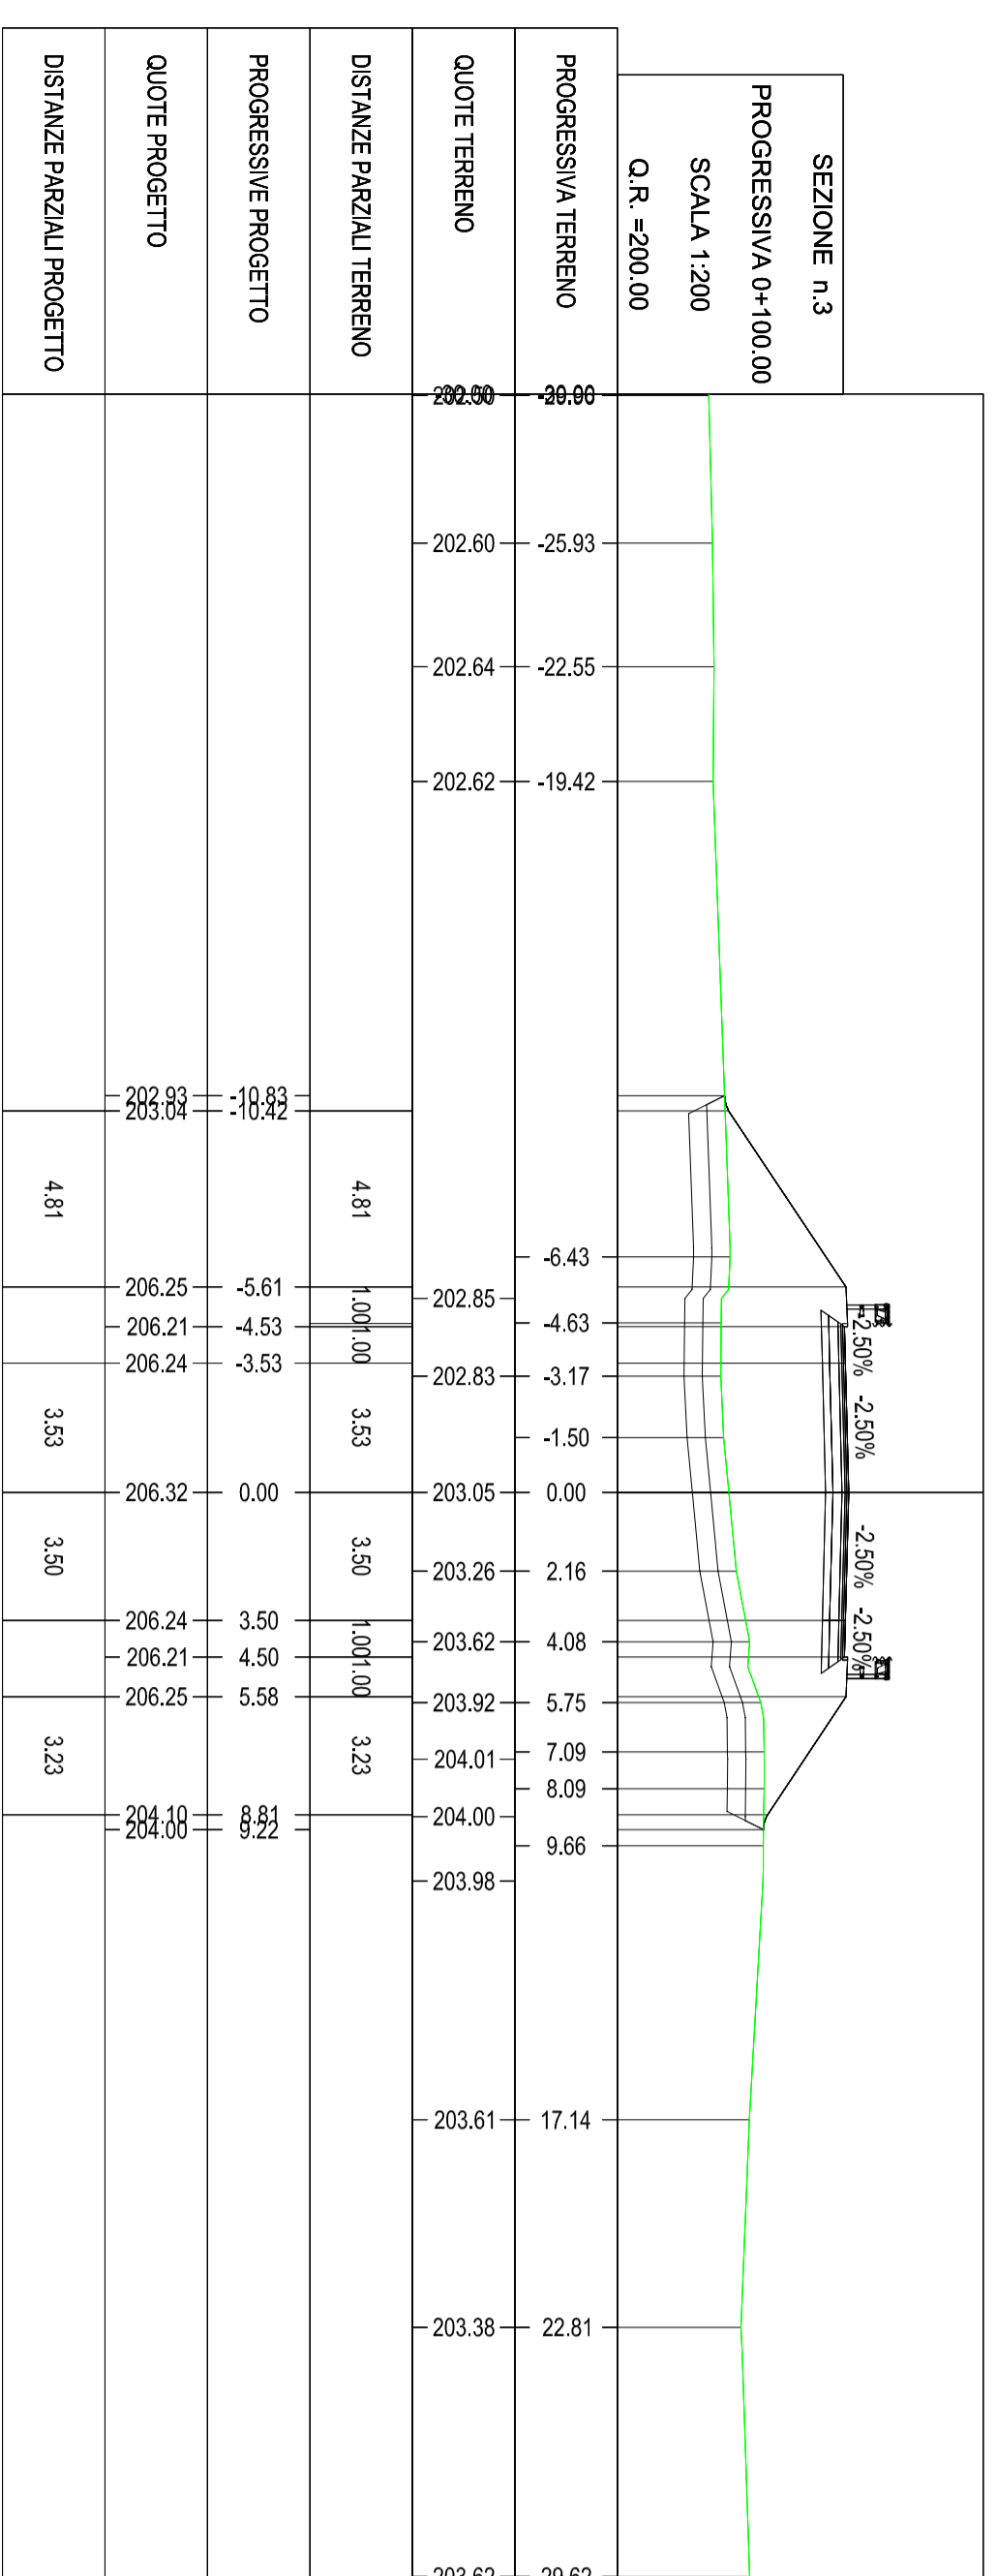
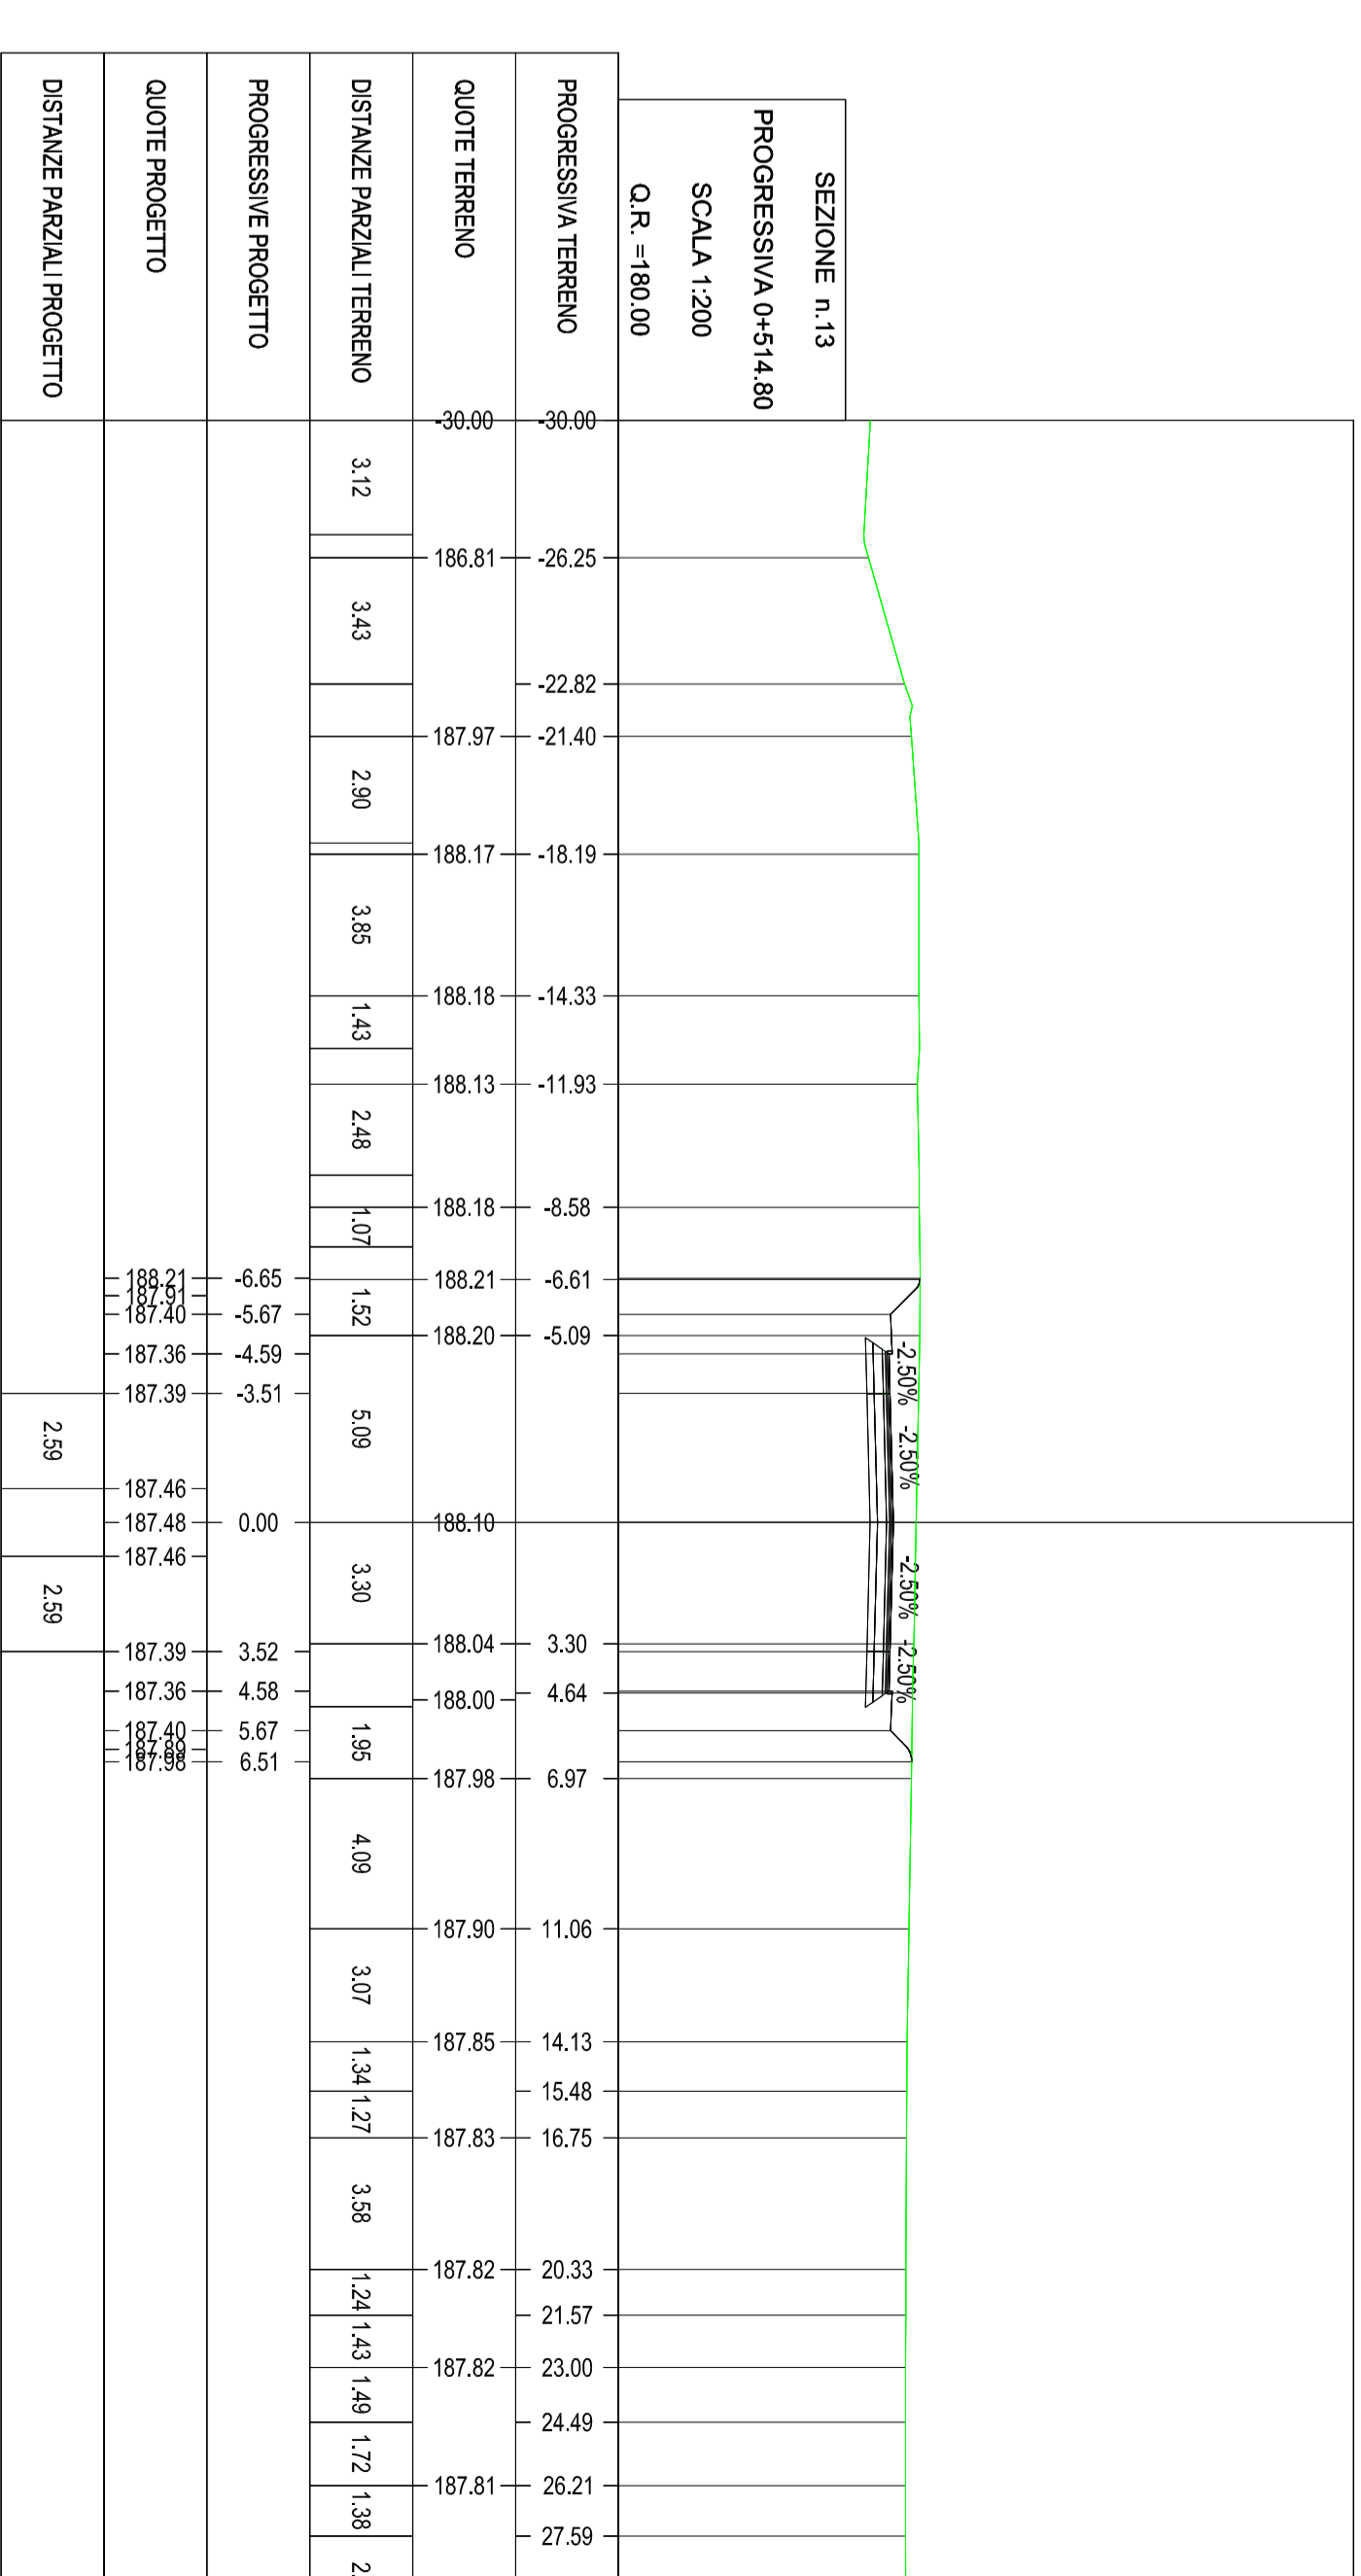
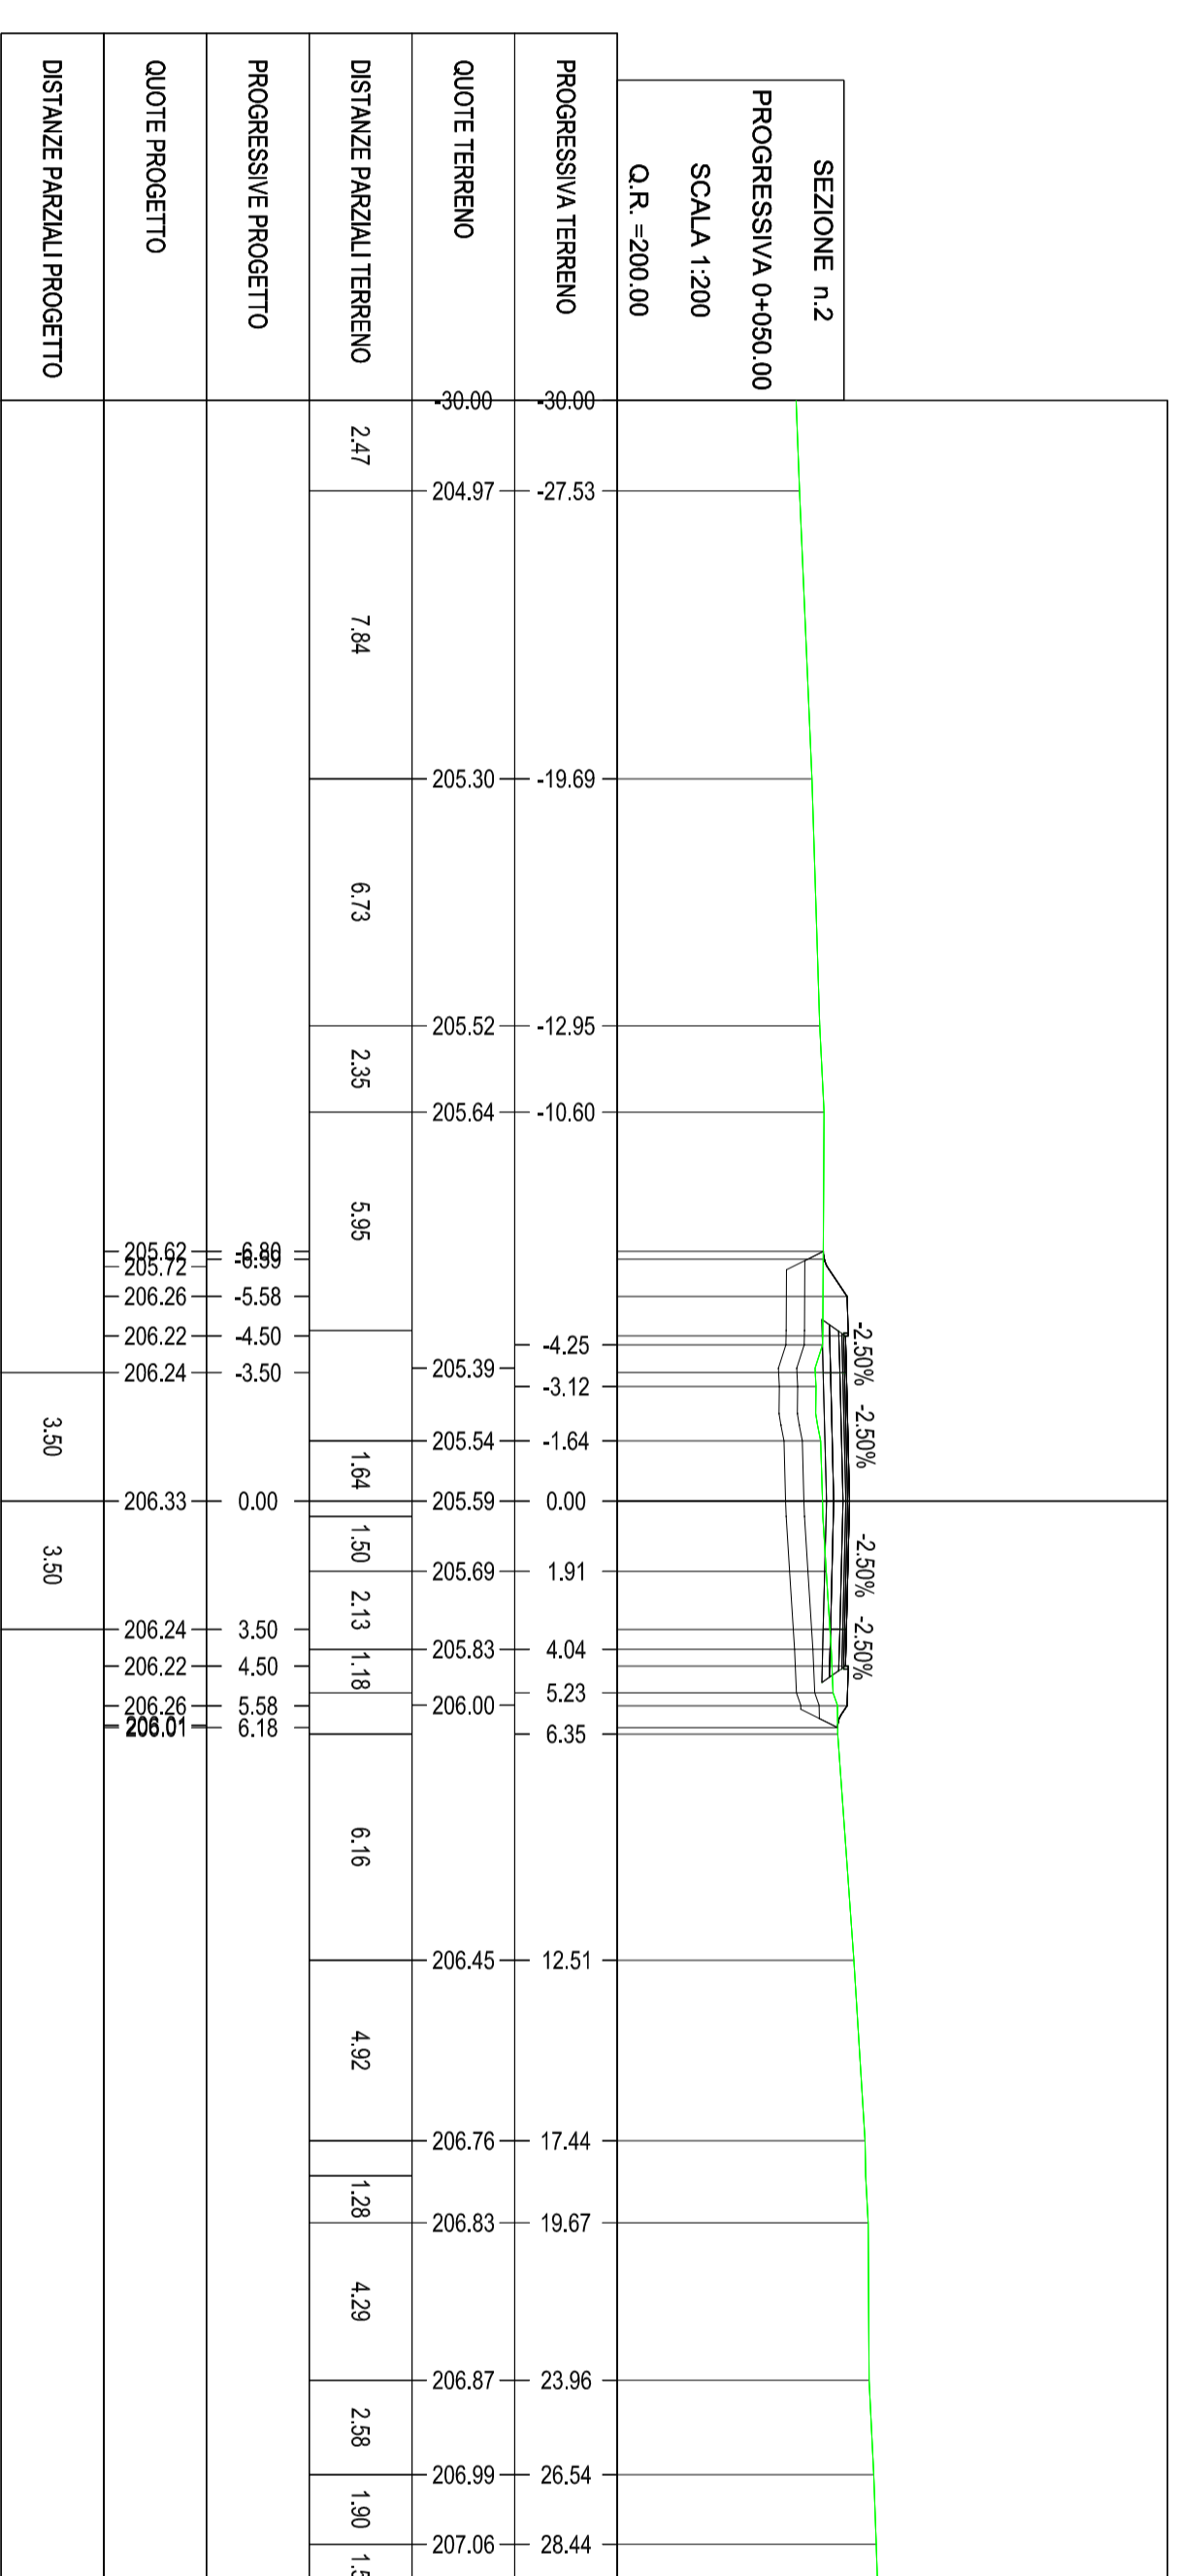


# SEZIONI NV 05 SCALA 1:200

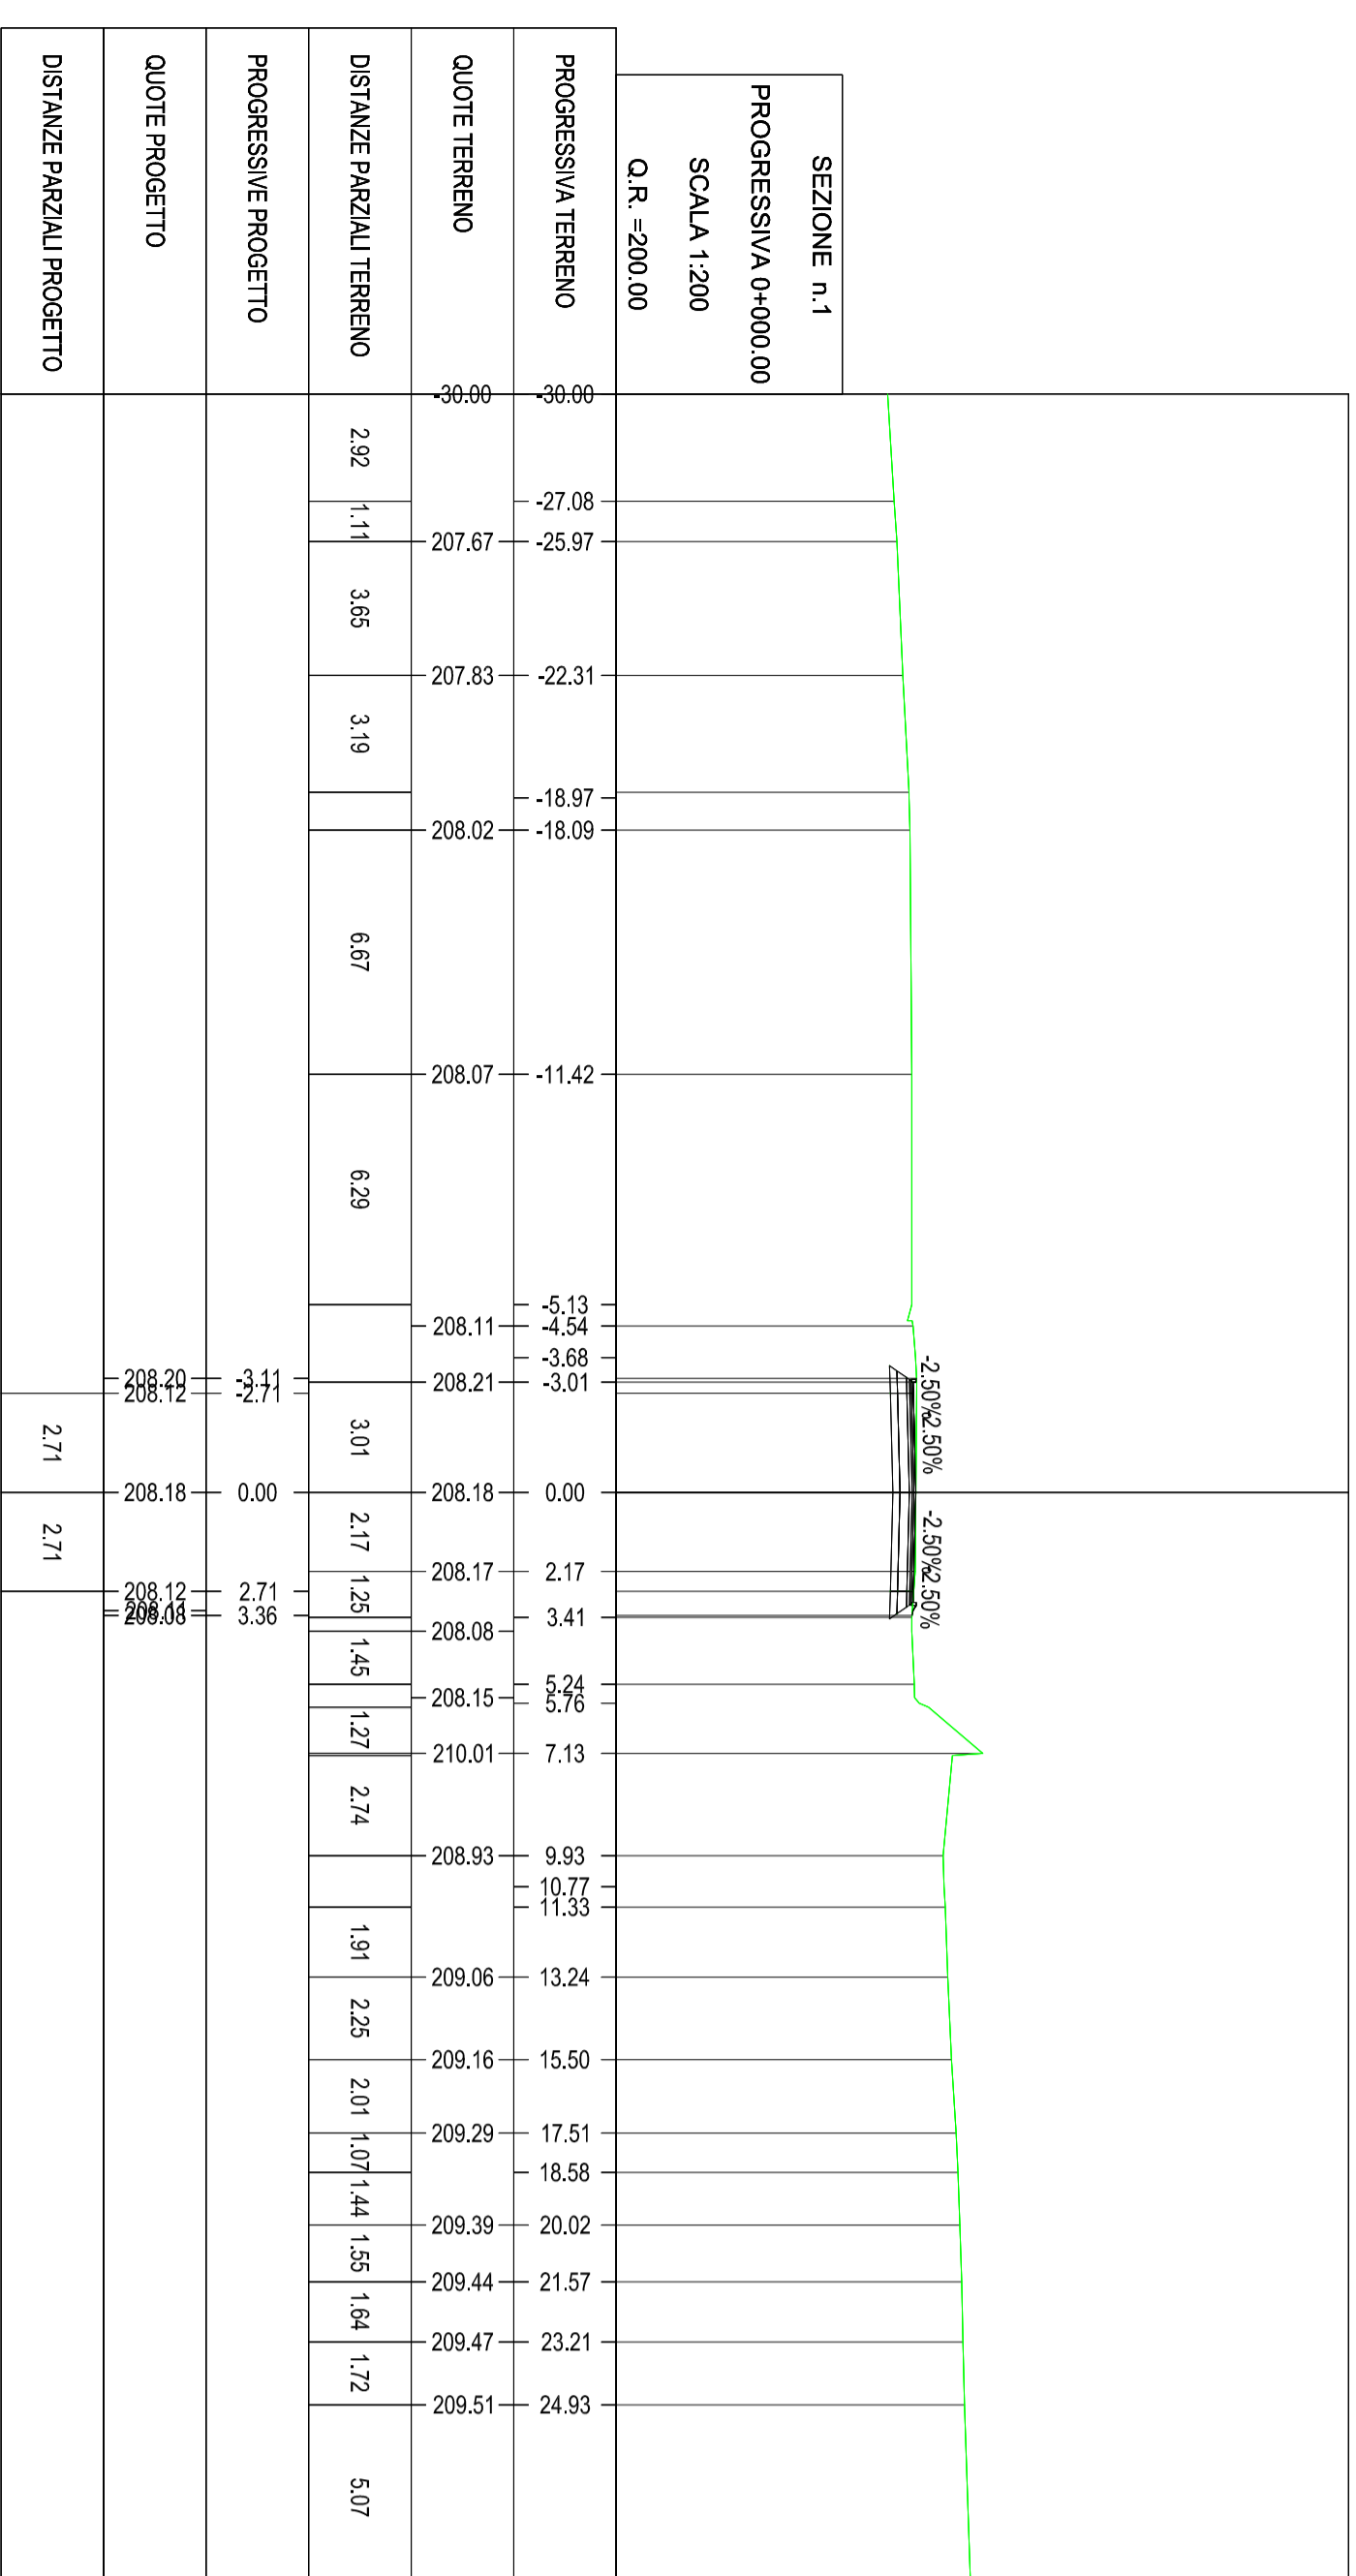

**COMITENTE:**  
**IRPI**  
 IRPISERVIZIITALIA  
 S.p.A. - PIAZZA VENEZIA, 10 - 00187 ROMA

**PROGETTISTA:**  
**ITALFERRA**  
 S.p.A. - VIA S. PIETRO, 10 - 00187 ROMA

**COMMISSIONE:** LOTTO FASE ENTE TIPO DOC. OPERAZIONALE  
 PROGR. REV. 200

**U.O. PROGETTAZIONE LINEE NODI ED ARMAMENTO**  
**PROGETTO DEFINITIVO**

**LINEA POTENZA-FOGGIA - AMMODERNAMENTO**  
**SOTTOPROGETTO 2 - ELETTRIFICAZIONE, RETTIFICHE DI TRACCIO,**  
**SOPPRESSIONE P.L. E CONSOLIDAMENTO SEDE**  
**LOTTO 2 - RETTIFICHE DI TRACCIO, SOPPRESSIONE P.L. E**  
**CONSOLIDAMENTO SEDE**  
**VIABILITA' - NV05**  
**SEZIONI TRASVERSALI 1 di 2**

Rev.	Descrizione	Redatto	Data	Verificato	Data	Approvato	Data	Autore/Rev. Data
B	Progetto definitivo							

FILE: IAD\02013\I5\NV05\00071B.dwg