SEZIONI SS 655 SCALA 1:200

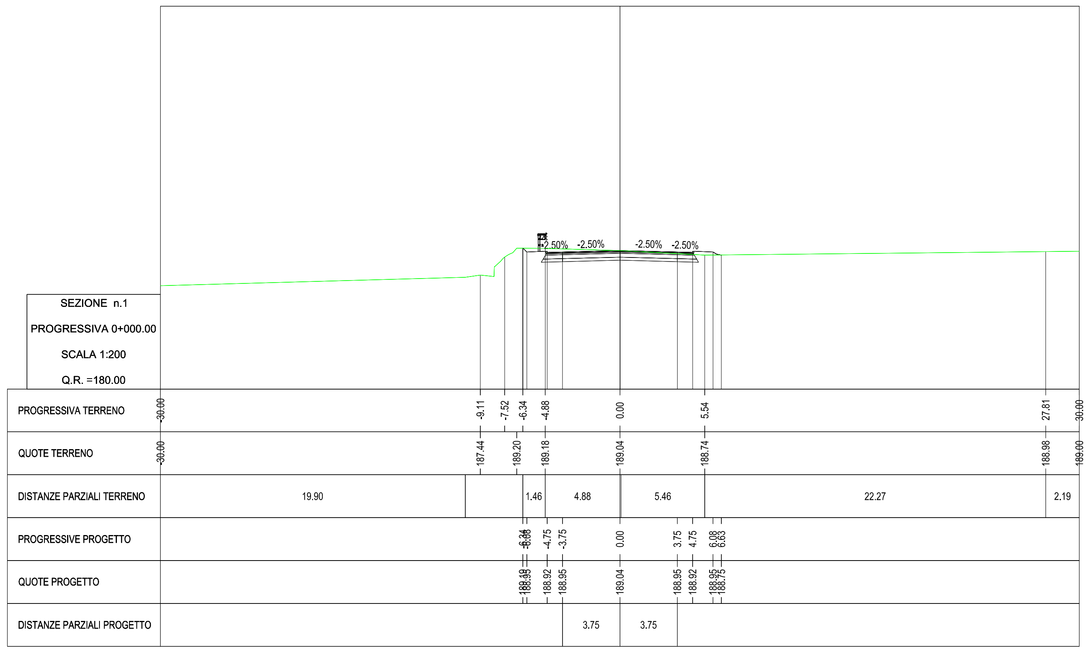

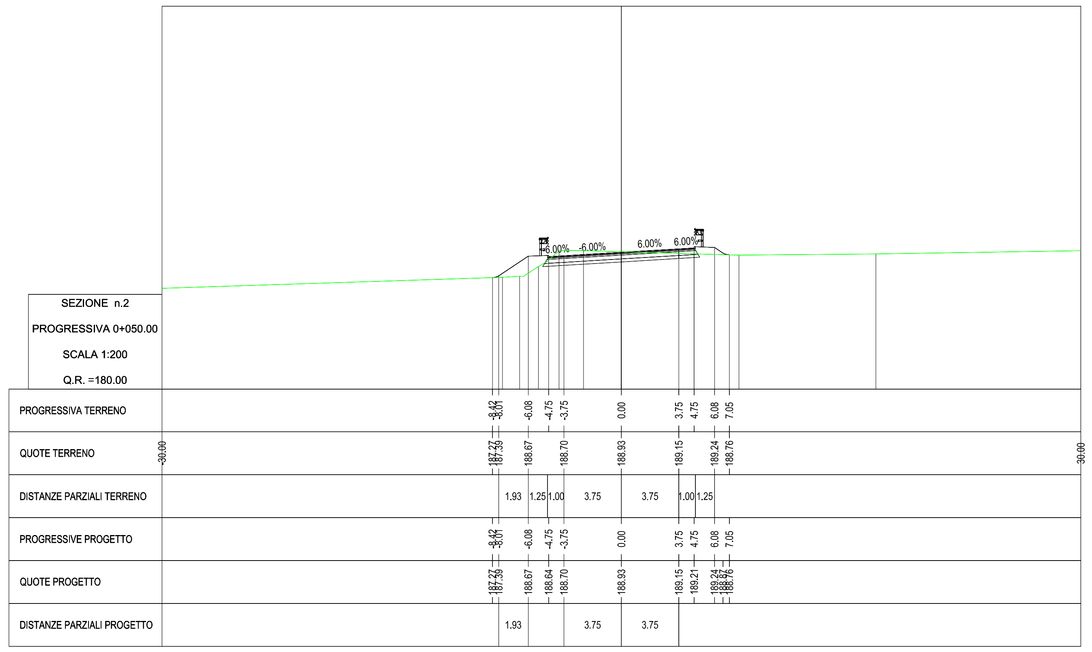

SEZIONI ROTATORIA SCALA 1:200

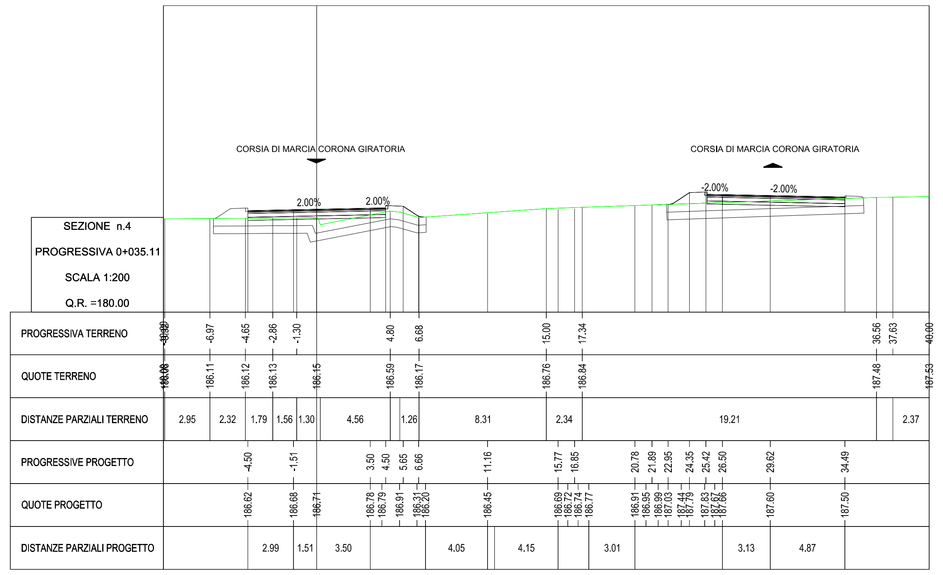

COMMITTENTE:

RFI RETE FERROVIARIA ITALIANA
GRUPPO FERROVIE DELLO STATO ITALIANE
DIREZIONE INVESTIMENTI
DIREZIONE PROGRAMMA INVESTIMENTI DIRETTRICE SUD

PROGETTAZIONE:

L2.21

ITALFERR
GRUPPO FERROVIE DELLO STATO ITALIANE

CONTRATTO ISTITUZIONALE DI SVILUPPO PER LA REALIZZAZIONE DELLA DIRETTRICE FERROVIARIA NAPOLI-BARI-LECCE-TARANTO

U.O. PROGETTAZIONE LINEE NODI ED ARMAMENTO

PROGETTO DEFINITIVO

LINEA POTENZA-FOGGIA - AMMODERNAMENTO

SOTTOPROGETTO 2 - ELETTRIFICAZIONE, RETTIFICHE DI TRACCIATO, SOPPRESSIONE P.L. E CONSOLIDAMENTO SEDE

LOTTO 2 - RETTIFICHE DI TRACCIATO, SOPPRESSIONE P.L. E CONSOLIDAMENTO SEDE

VIABILITA' - NV05
SEZIONI TRASVERSALI 2 di 2

SCALA: 200

COMMESSA	LOTTO	FASE	ENTE	TIPO DOC.	OPERA/DISCIPLINA	PROGR.	REV.
I A 0 X	0 2	D	1 3	W 9	N V 0 5 0 0	0 0 2	B

Rev.	Descrizione	Redatto	Data	Verificato	Data	Approvato	Data	Autorizzato Data
B	Recepimento prescrizioni CDS 03/12/2015	M. Puglisi	marzo 2016	M.Puglisi	marzo 2016	G.Landriani	marzo 2016	V.Conforti marzo 2016
								ITALFERR S.p.A. Via Vitorchiano, 151 - 00189 ROMA Resp. Ing. Giancarlo LANDRIANI Ordine degli Ingegneri di Roma e n. 9A

File: IA0X02D13W9NV0500002B.dwg | n. Elab.: -