## PIANTA FONDAZIONI E SCAVI
Scala 1:200




## SEZIONE TIPO– RAMPA SCATOLARE EST
Scala 1:100




## SEZIONE – IMPALCATO L=25m
Scala 1:100

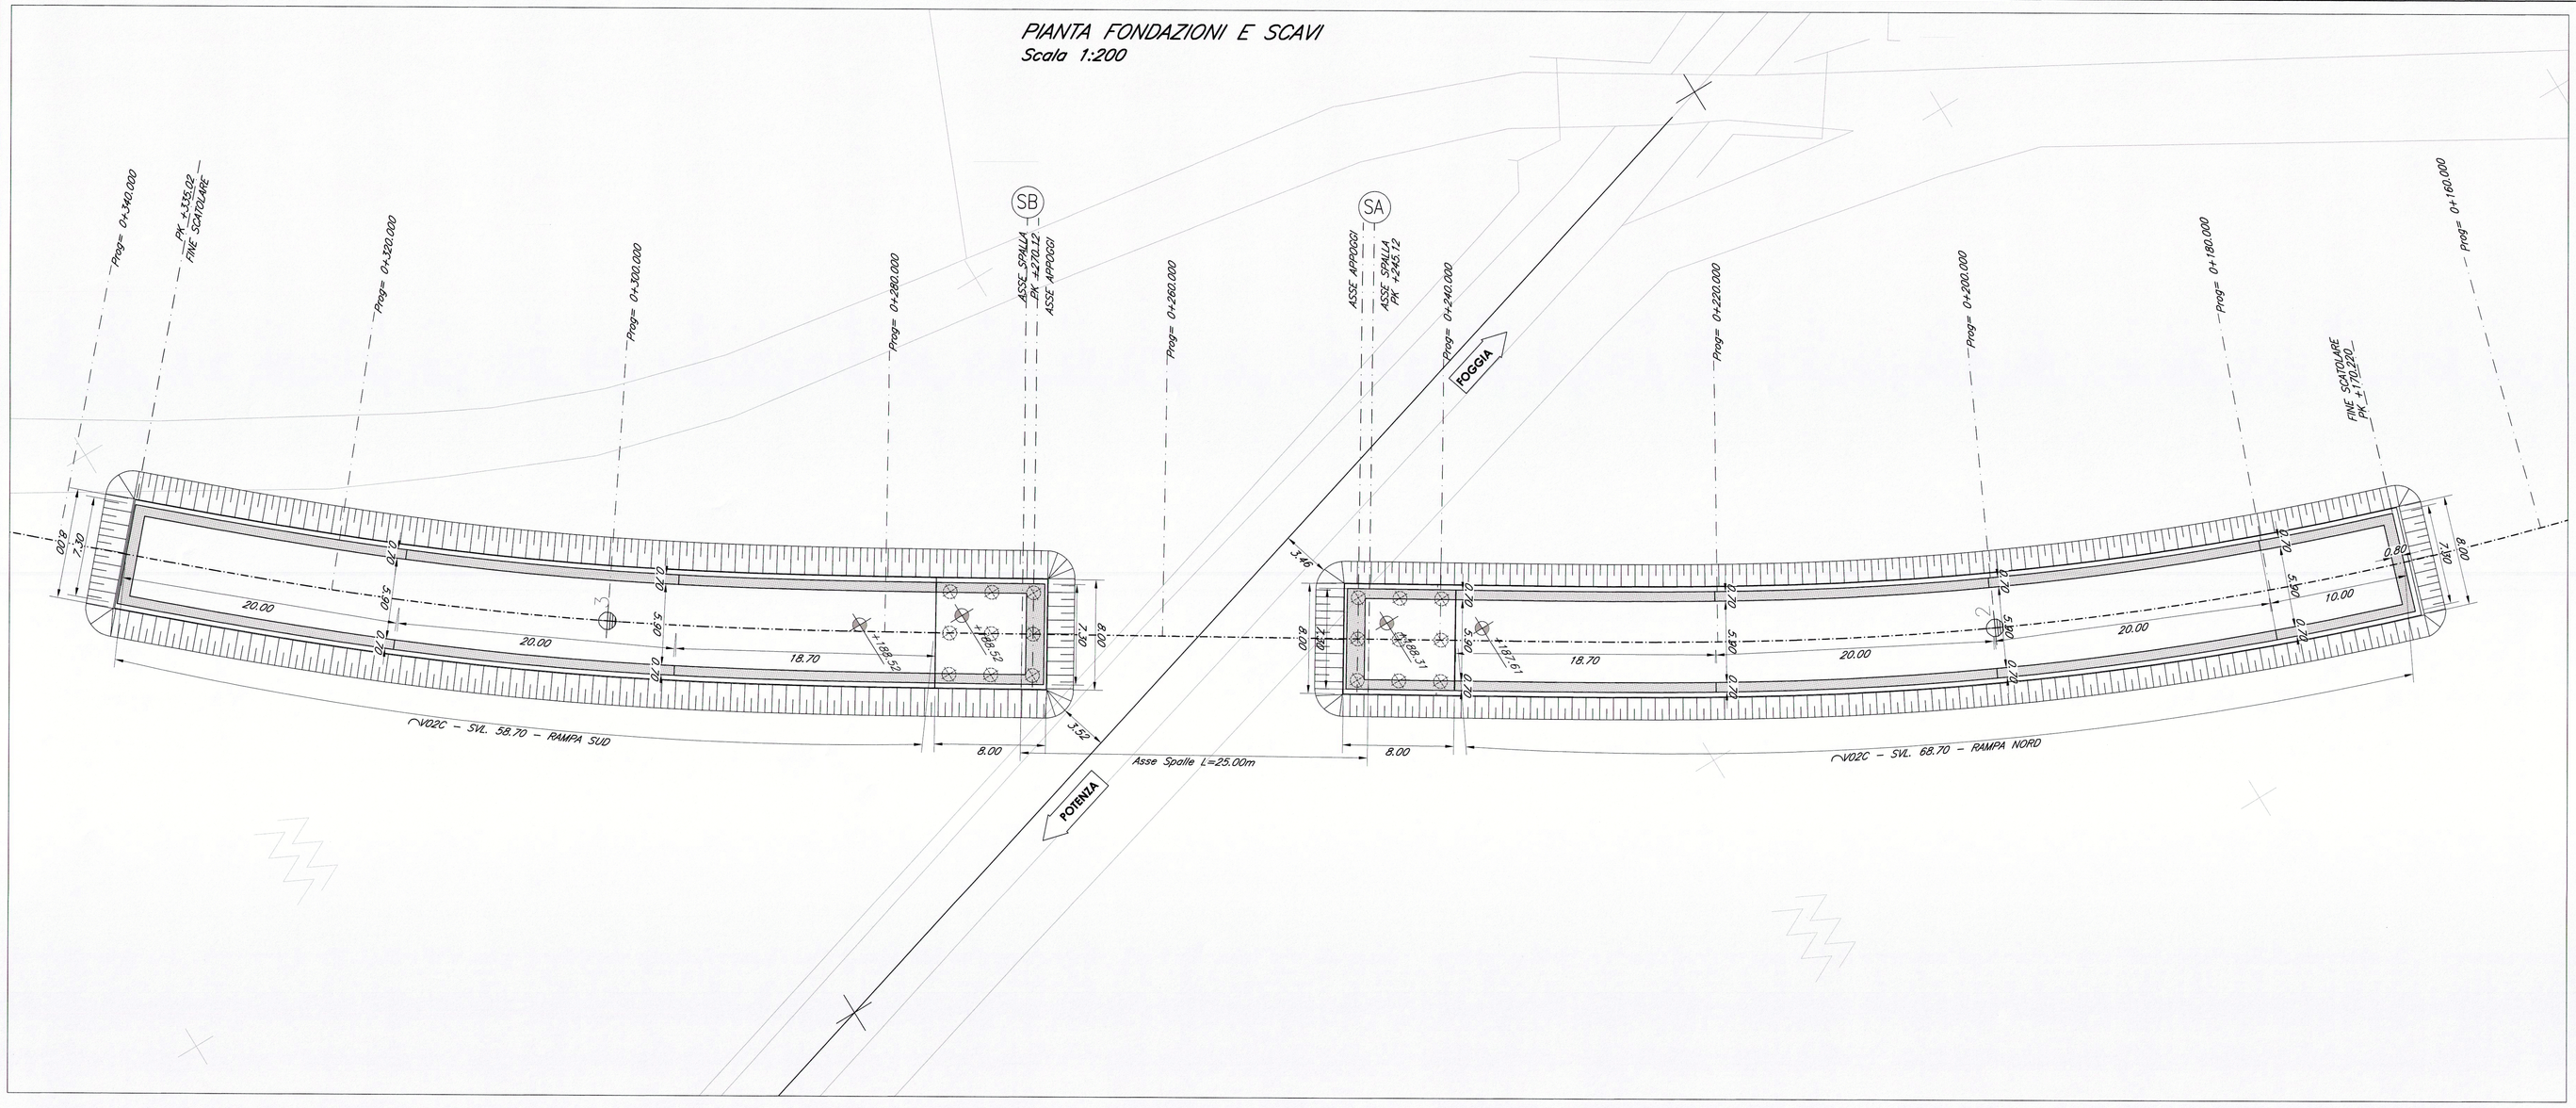


## VISTA AEREA

## SEZIONE LONGITUDINALE (in asse)
Scala 1:200

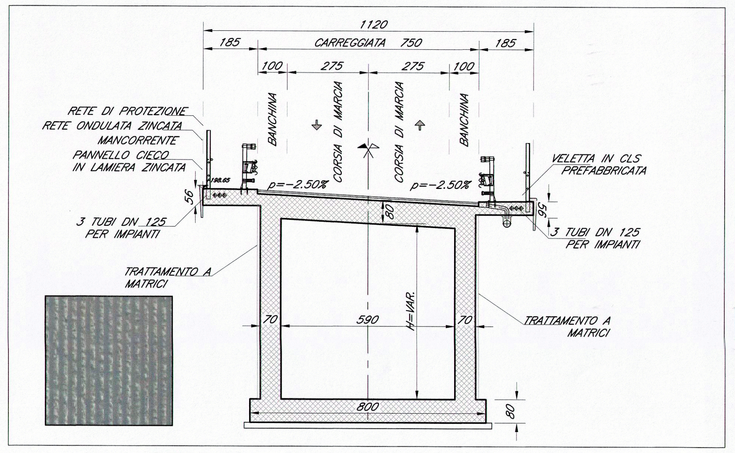


## PROSPETTO
Scala 1:200

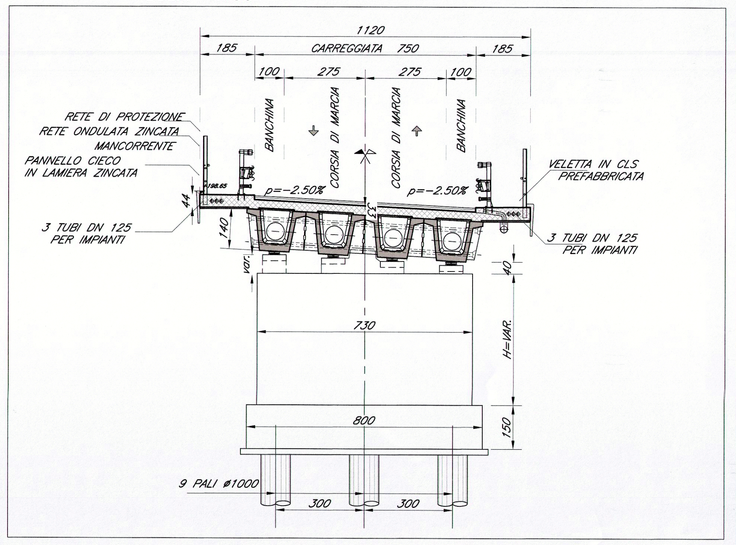


COMMITTENTE:

RFI RETE FERROVIARIA ITALIANA
GRUPPO FERROVIE DELLO STATO ITALIANE
DIREZIONE INVESTIMENTI
DIREZIONE PROGRAMMA INVESTIMENTI DIRETTRICE SUD

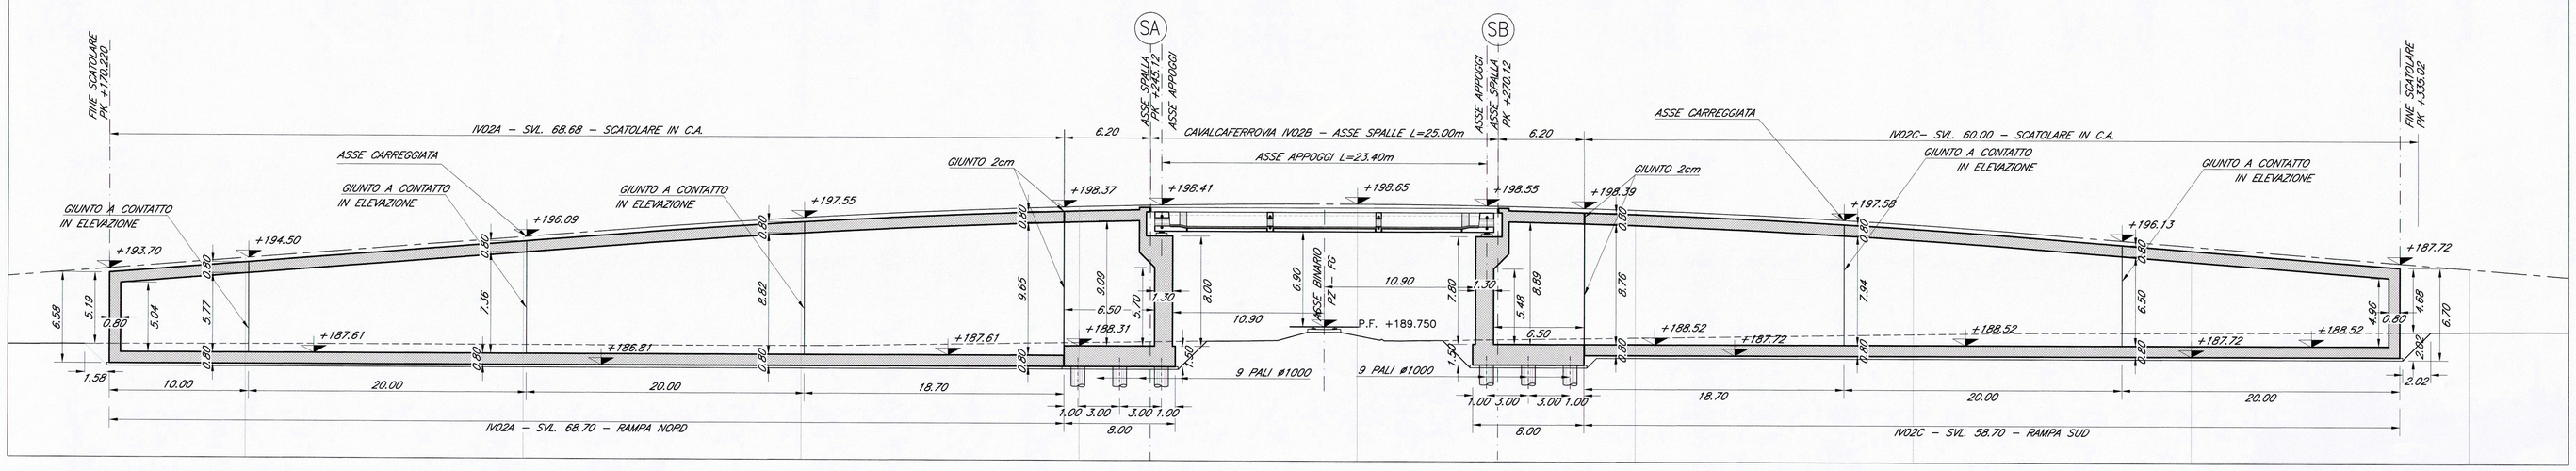PROGETTAZIONE:

L2.183.1

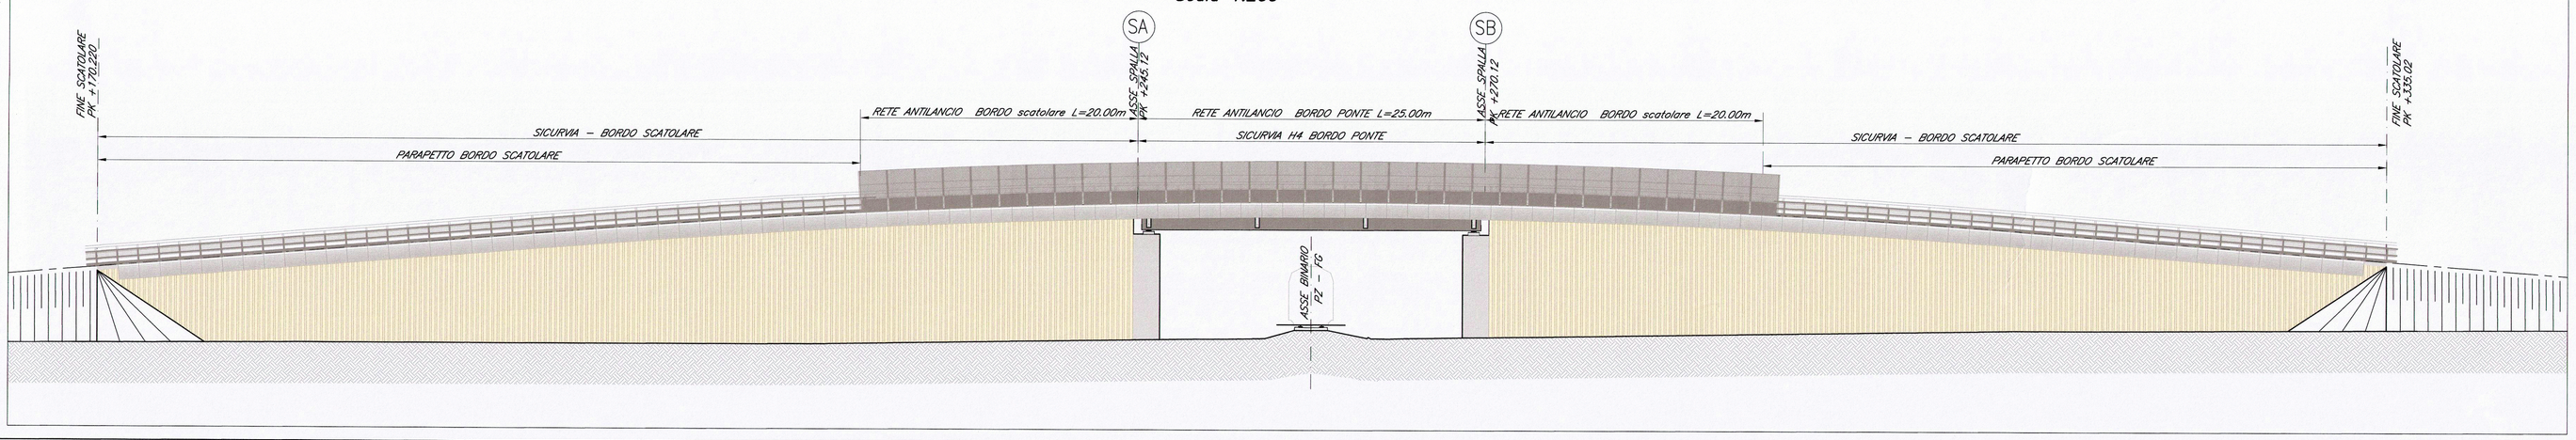ITALFERR
GRUPPO FERROVIE DELLO STATO ITALIANE

**CONTRATTO ISTITUZIONALE DI SVILUPPO PER LA REALIZZAZIONE DELLA DIRETTRICE FERROVIARIA NAPOLI-BARI-LECCE-TARANTO**

**U.O. STRUTTURE**

**PROGETTO DEFINITIVO**

**LINEA POTENZA-FOGGIA - AMMODERNAMENTO**

**SOTTOPROGETTO 2 - ELETTRIFICAZIONE, RETTIFICHE DI TRACCIATO, SOPPRESSIONE P.L. E CONSOLIDAMENTO SEDE**

**LOTTO 2 - RETTIFICHE DI TRACCIATO, SOPPRESSIONE P.L. E CONSOLIDAMENTO SEDE**

VARIANTE - IV02 - KM 14+942
PIANTA FONDAZIONI, PROSPETTO E SEZIONI

SCALA: VARIE

| COMMESSA | LOTTO | FASE | ENTE | TIPO DOC. | OPERA/DISCIPLINA | PROGR. | REV. |
|---|---|---|---|---|---|---|---|
| IA0X | 02 | D | 09 | PZ | IV0200 | 001 | A |

| Rev. | Descrizione | Redatto | Data | Verificato | Data | Approvato | Data | Autorizzato Data |
|---|---|---|---|---|---|---|---|---|
| A | Recepimento prescrizioni CDS 03/12/2015 | M. Chierici | Aprile 2016 | P. Di Nuzzi | Aprile 2016 | G. Liesing | Aprile 2016 | A. Vittozzi Aprile 2016 |

ITALFERR S.p.A. U.O. STRUTTURE Dott. Ing. Antonio Vittozzi

File: IA0X02D09PZIV0200001A.dwg

n. Elab.: