PROVINCIA DI FOGGIA

COMUNE DI FOGGIA

FOGLIO N. 183 - 195 - 201 - 203 - 204 - 206

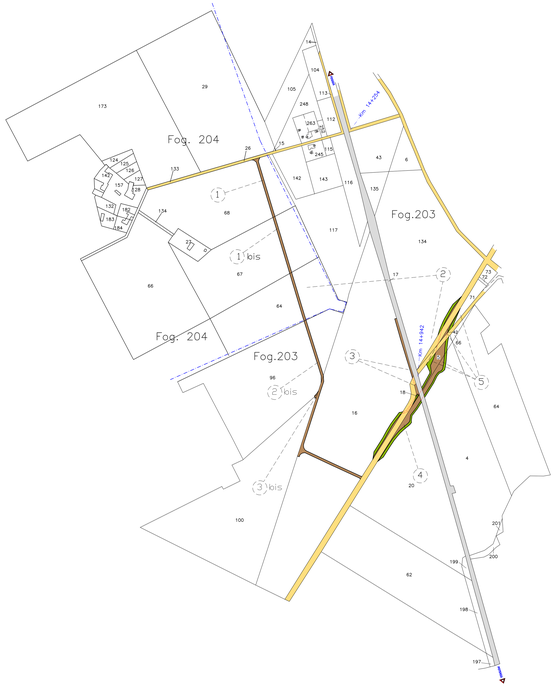

LEGENDA

- SEDE ATTUALE FERROVIA
- ESPROPRIO PER NUOVA SEDE FERROVIARIA
- ESPROPRIO PER DEVIAZIONI DI STRADE E CORSI D'ACQUA
- STRADE PUBBLICHE
- AREE RELIQUE
- OCCUPAZIONI TEMPORANEE
- CORSI D'ACQUA
- ASSERVIMENTI
- DEMOLIZIONI
- ESPROPRIO PER MITIGAZIONI AMBIENTALI
- LIMITE FOGLIO DI MAPPA
- FABBRICATI NON RIPORTATI IN MAPPA

COMMITTENTE:

RFI RETE FERROVIARIA ITALIANA
GRUPPO FERROVIE DELLO STATO ITALIANE
DIREZIONE TECNICA
DIREZIONE PROGRAMMAZIONE INVESTIMENTI E LOTTA ALLA CORRUZIONE

PROGETTAZIONE: L2.279

ITALFERR
GRUPPO FERROVIE DELLO STATO ITALIANE

CONTRATTO ISTITUZIONALE DI SVILUPPO PER LA REALIZZAZIONE DELLA DIRETTRICE FERROVIARIA NAPOLI-BARI-LECCE-TARANTO

U.O. COSTRUZIONI-VALUTAZIONE RISERVE ED ESPROPRI

PROGETTO DEFINITIVO

LINEA POTENZA-FOGGIA - AMMODERNAMENTO

SOTTOPROGETTO 2 - ELETTRIFICAZIONE, RETTIFICHE DI TRACCIATO, SOPPRESSIONE P.L. E CONSOLIDAMENTO SEDE

LOTTO 2 - RETTIFICHE DI TRACCIATO, SOPPRESSIONE P.L. E CONSOLIDAMENTO SEDE

ESPROPRI

PIANO PARCELLARE

COMUNE DI FOGGIA

SCALA: 1:4000

COMMESSA	LOTTO	FASE	ENTE	TIPO DOC.	OPERA/DISCIPLINA	PROGR.	REV.
IA0X	02	D	43	eD	A20000	001	B

Revis.	Descrizione	Redatto	Data	Verificato	Data	Approvato	Data	Autorizzato / Data
A	Emissione in esito alla CDS del 03-12-2019	A.Iannotta	..-..-2019	M.Bassi	..-..-2019	G.LEOTTA	..-..-2019	L.Di Comodo ..-..-2019

File: n. Elab.: