


PROVINCIA DI FOGGIA
 COMUNE DI ORDONA
 FOGLIO N. 4 - 10 - 12

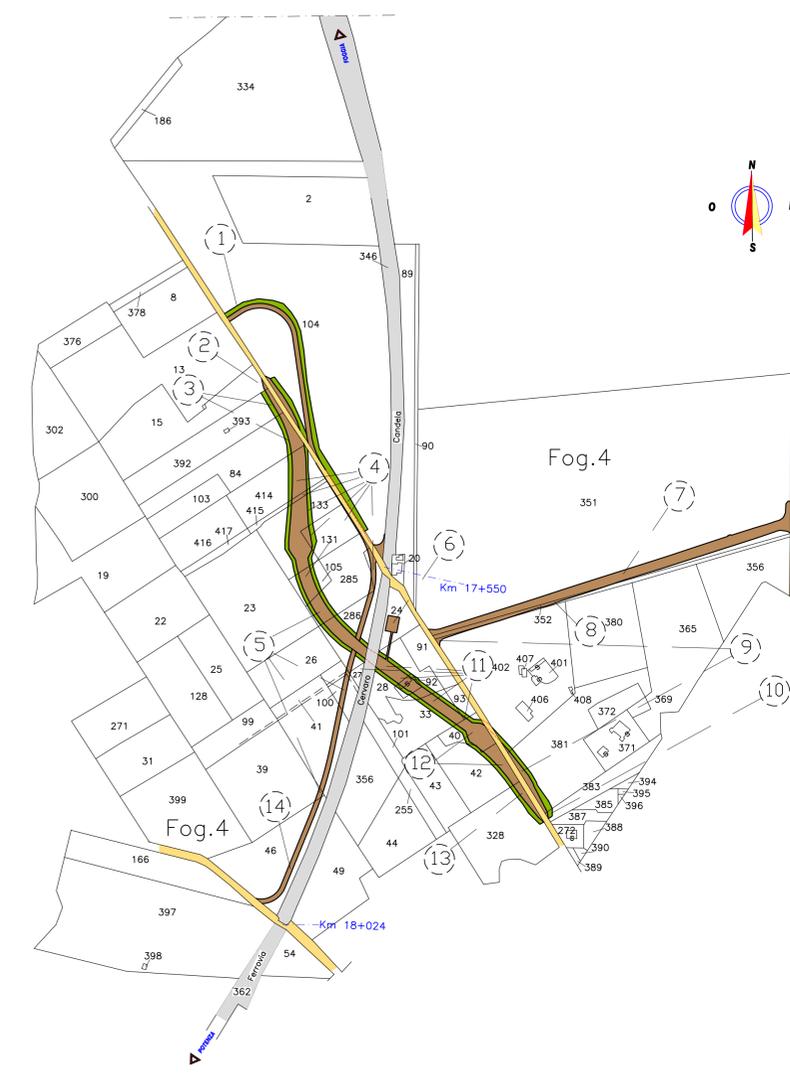

LEGENDA

	SEDE ATTUALE FERROVIA		CORSI D'ACQUA
	ESPROPRIO PER NUOVA SEDE FERROVIARIA		ASSERVIMENTI
	ESPROPRIO PER DEVIAZIONI DI STRADE E CORSI D'ACQUA		DEMOLIZIONI
	STRADE PUBBLICHE		ESPROPRIO PER MITIGAZIONI AMBIENTALI
	AREE RELIQUIE		LIMITE FOGLIO DI MAPPA
	OCCUPAZIONI TEMPORANEE		FABBRICATI NON RIPORTATI IN MAPPA

COMMITTENTE:

 RFI - RETE FERROVIARIA ITALIANA
 GRUPPO FERROVIE DELLO STATO ITALIANE
 DIREZIONE INVESTIMENTI
 DIREZIONE PROGRAMMA INVESTIMENTI DIRETTRICE SUD

PROGETTAZIONE:

 ITAFERR
 GRUPPO FERROVIE DELLO STATO ITALIANE

L2.280

CONTRATTO ISTITUZIONALE DI SVILUPPO PER LA REALIZZAZIONE DELLA DIRETTRICE FERROVIARIA NAPOLI-BARI-LECCE-TARANTO

U.O. COSTRUZIONI-VALUTAZIONE RISERVE ED ESPROPRI

PROGETTO DEFINITIVO

LINEA POTENZA-FOGGIA - AMMODERNAMENTO
 SOTTOPROGETTO 2 - ELETTRIFICAZIONE, RETTIFICHE DI TRACCIATO, SOPPRESSIONE P.L. E CONSOLIDAMENTO SEDE
 LOTTO 2 - RETTIFICHE DI TRACCIATO, SOPPRESSIONE P.L. E CONSOLIDAMENTO SEDE

**ESPROPRI
 PIANO PARCELLARE**

COMUNE DI ORDONA SCALA 1:4000

COMMESSA	LOTTO	FASE	ENTE	TIPO DOC.	OPERA/DISCIPLINA	PROGR.	REV.
IAOX	02	D	43	BD	A00000	002	B

Rev.	Descrizione	Redatto	Data	Verificato	Data	Approvato	Data	Autorizzato / Data
A	Emissione in esito alla CDS del 03-12-2015	R. Viorstichio	03/12/2015	M. Basso	03/12/2015	G. LESTINGI	03/12/2015	M. Comandini 03/12/2015

File: _____ n. Elab.: _____