
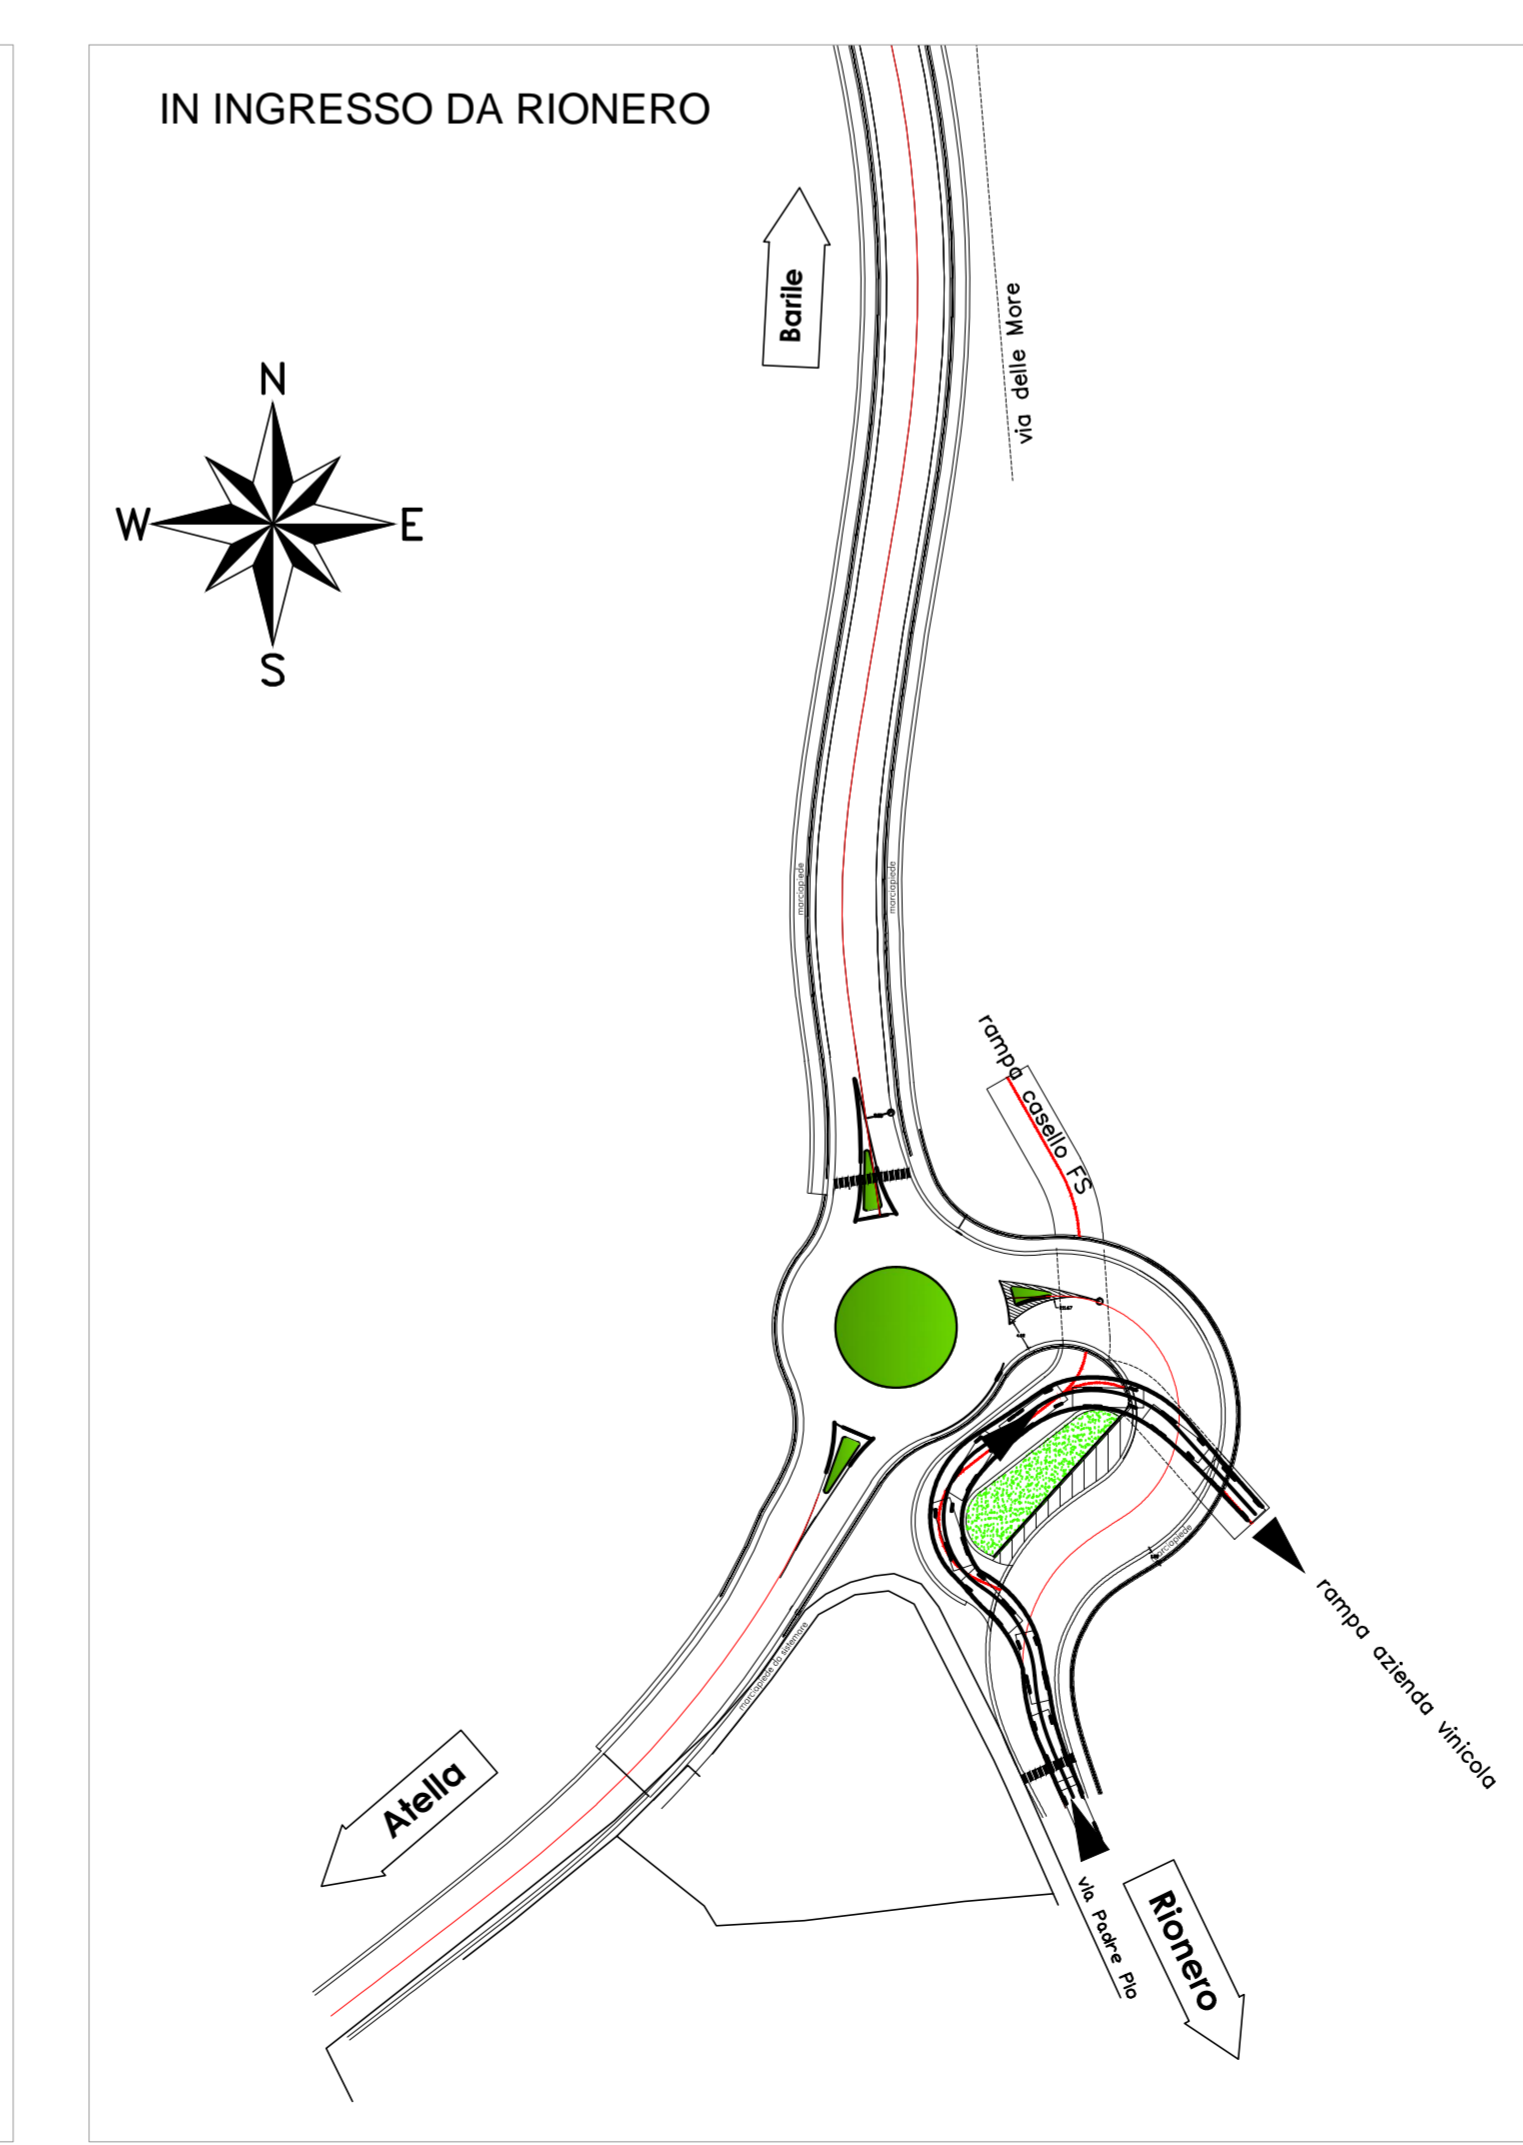
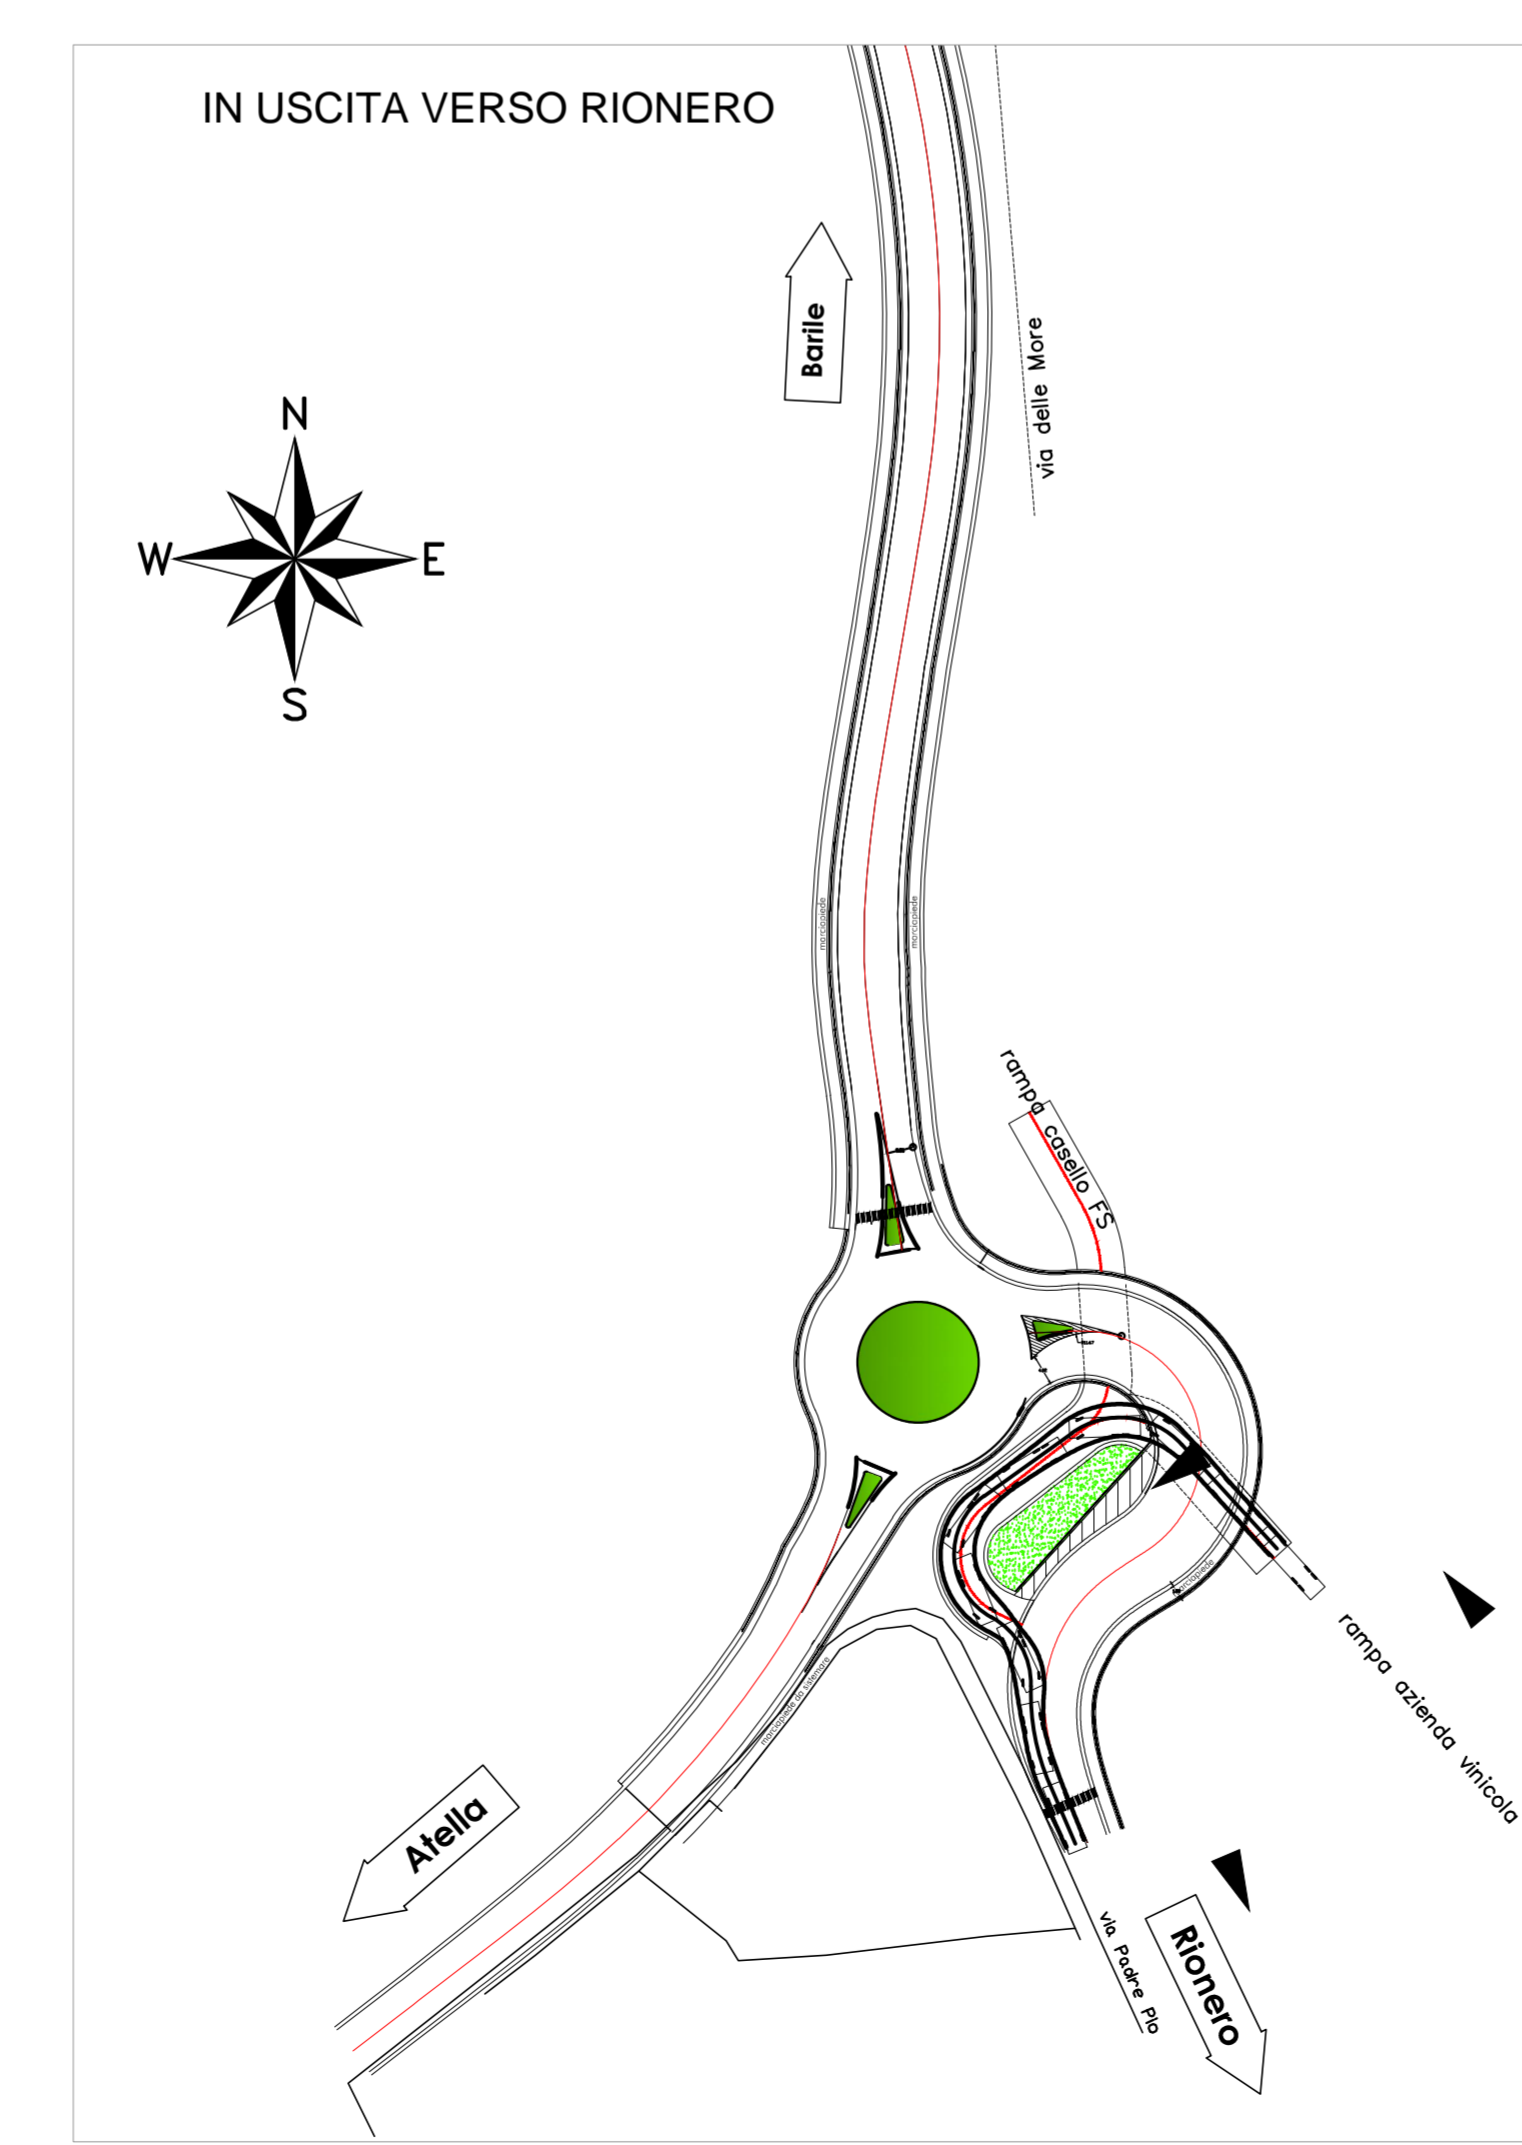
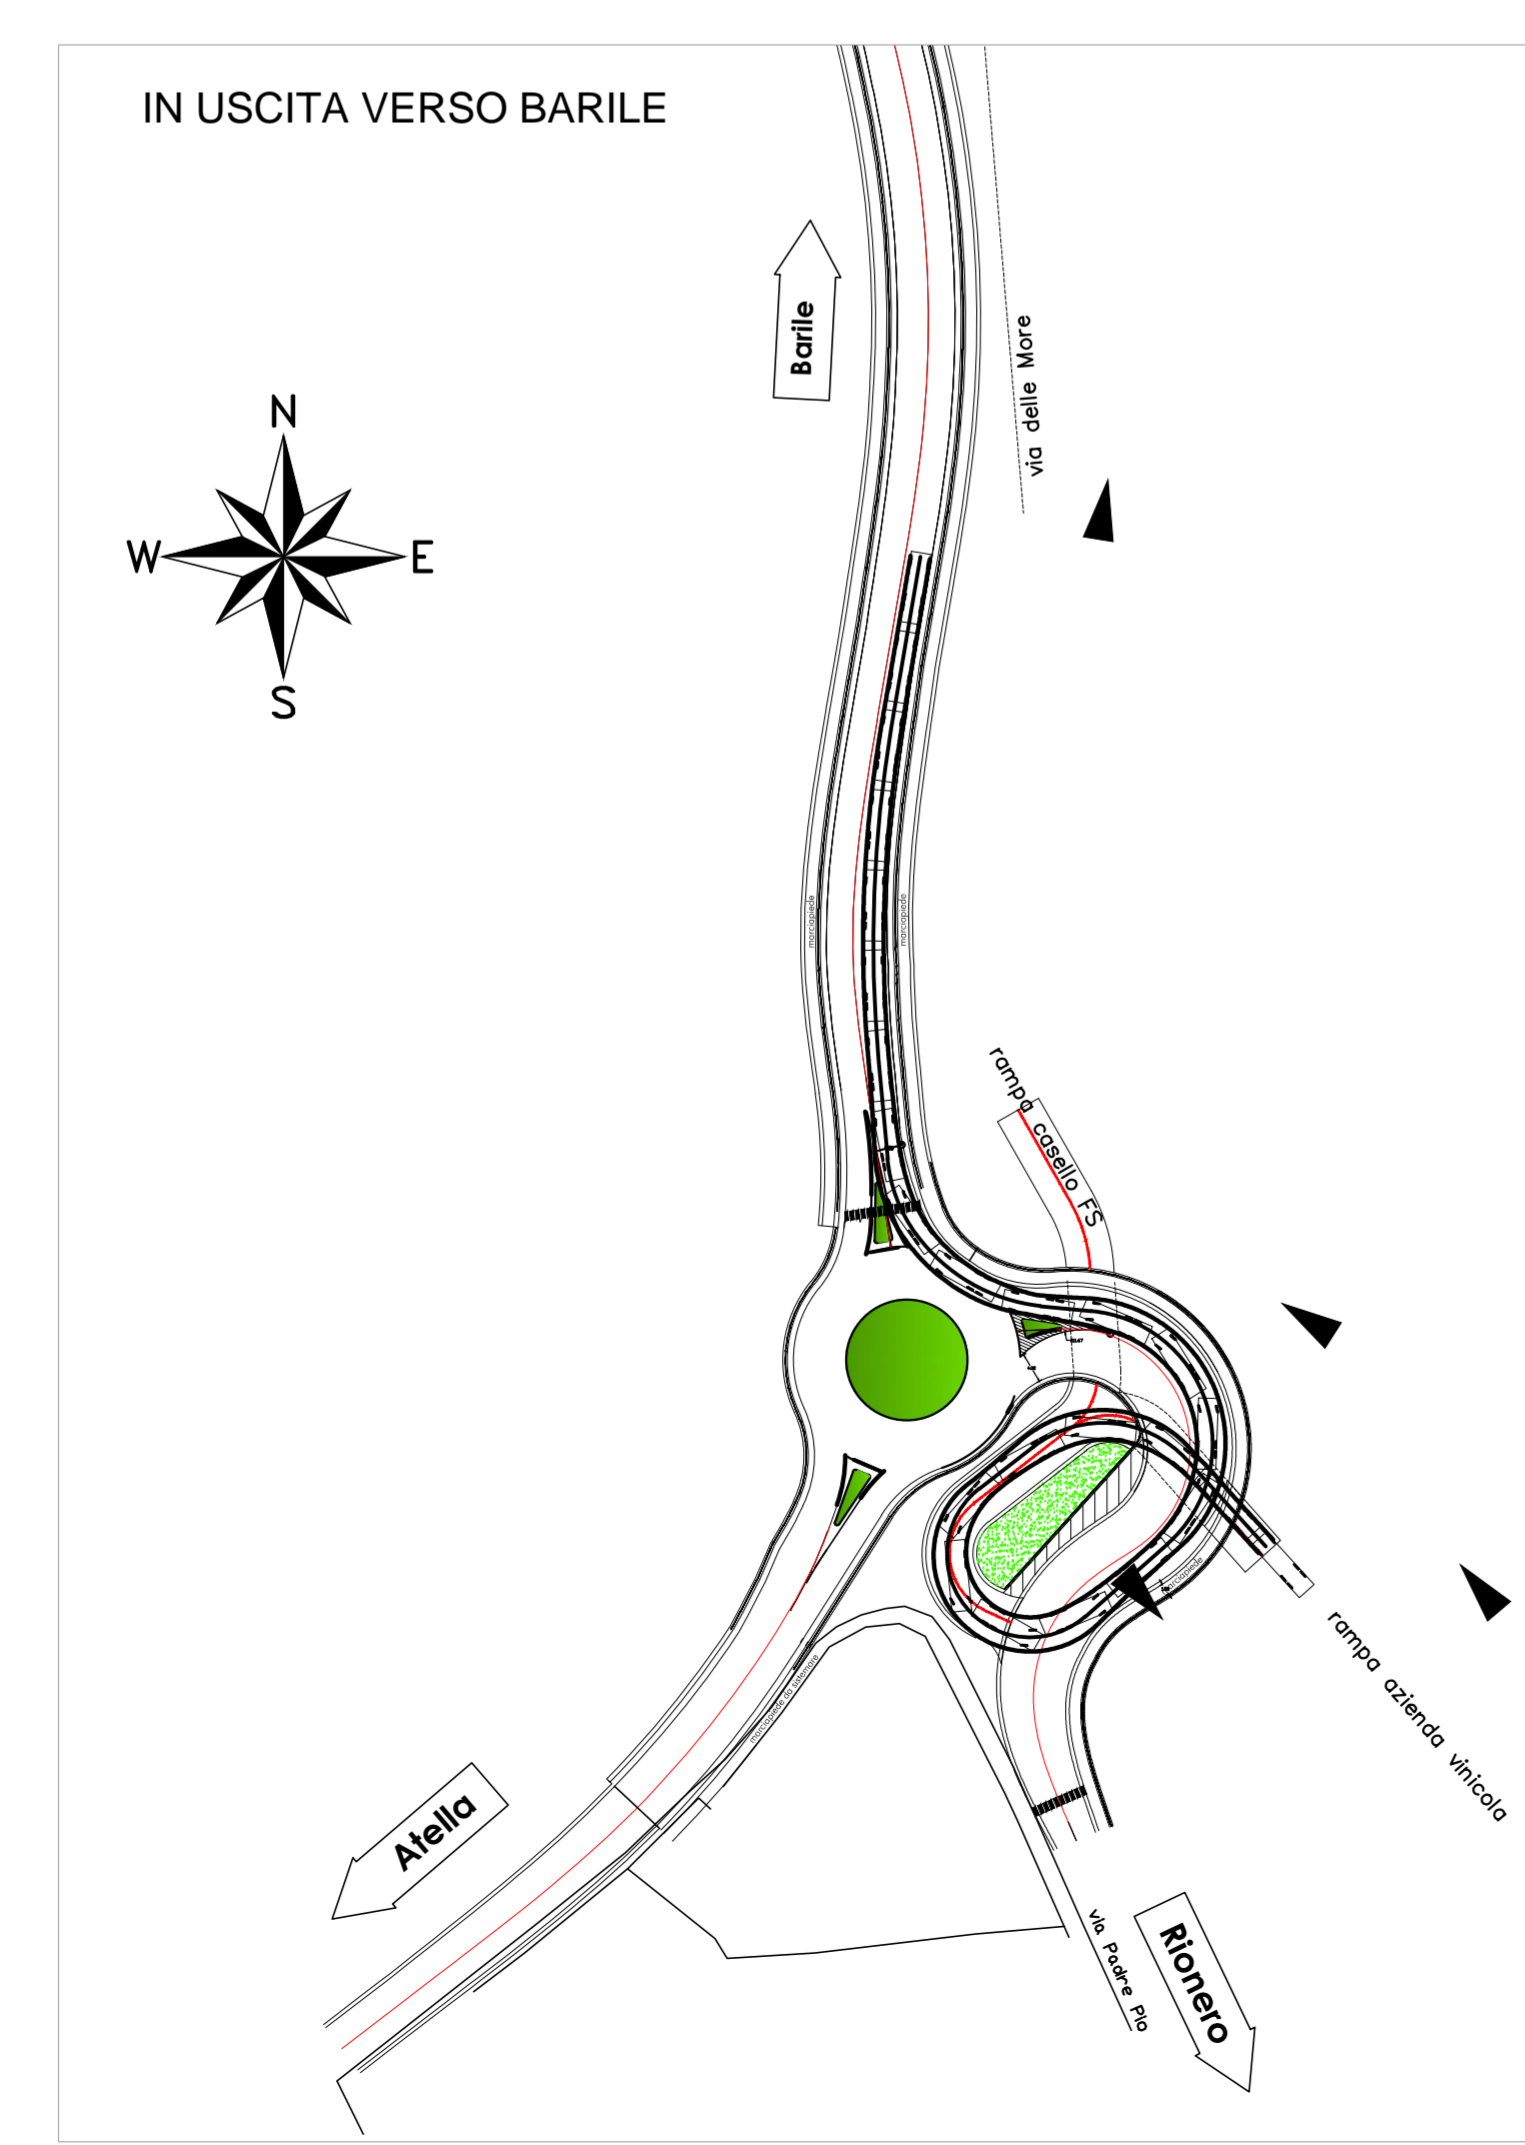


AUTOCARRO TIPO IVECO EUROCARGO O SIMILARE

Lunghezza totale - B= 8.520 m
 Larghezza - M= 2.280 m
 Passo - A= 4.815 m
 Sbalzo Anteriore - C= 1.200 m
 Sbalzo Posteriore - D= 2.505 m
 Angolo di sterzata - 37°

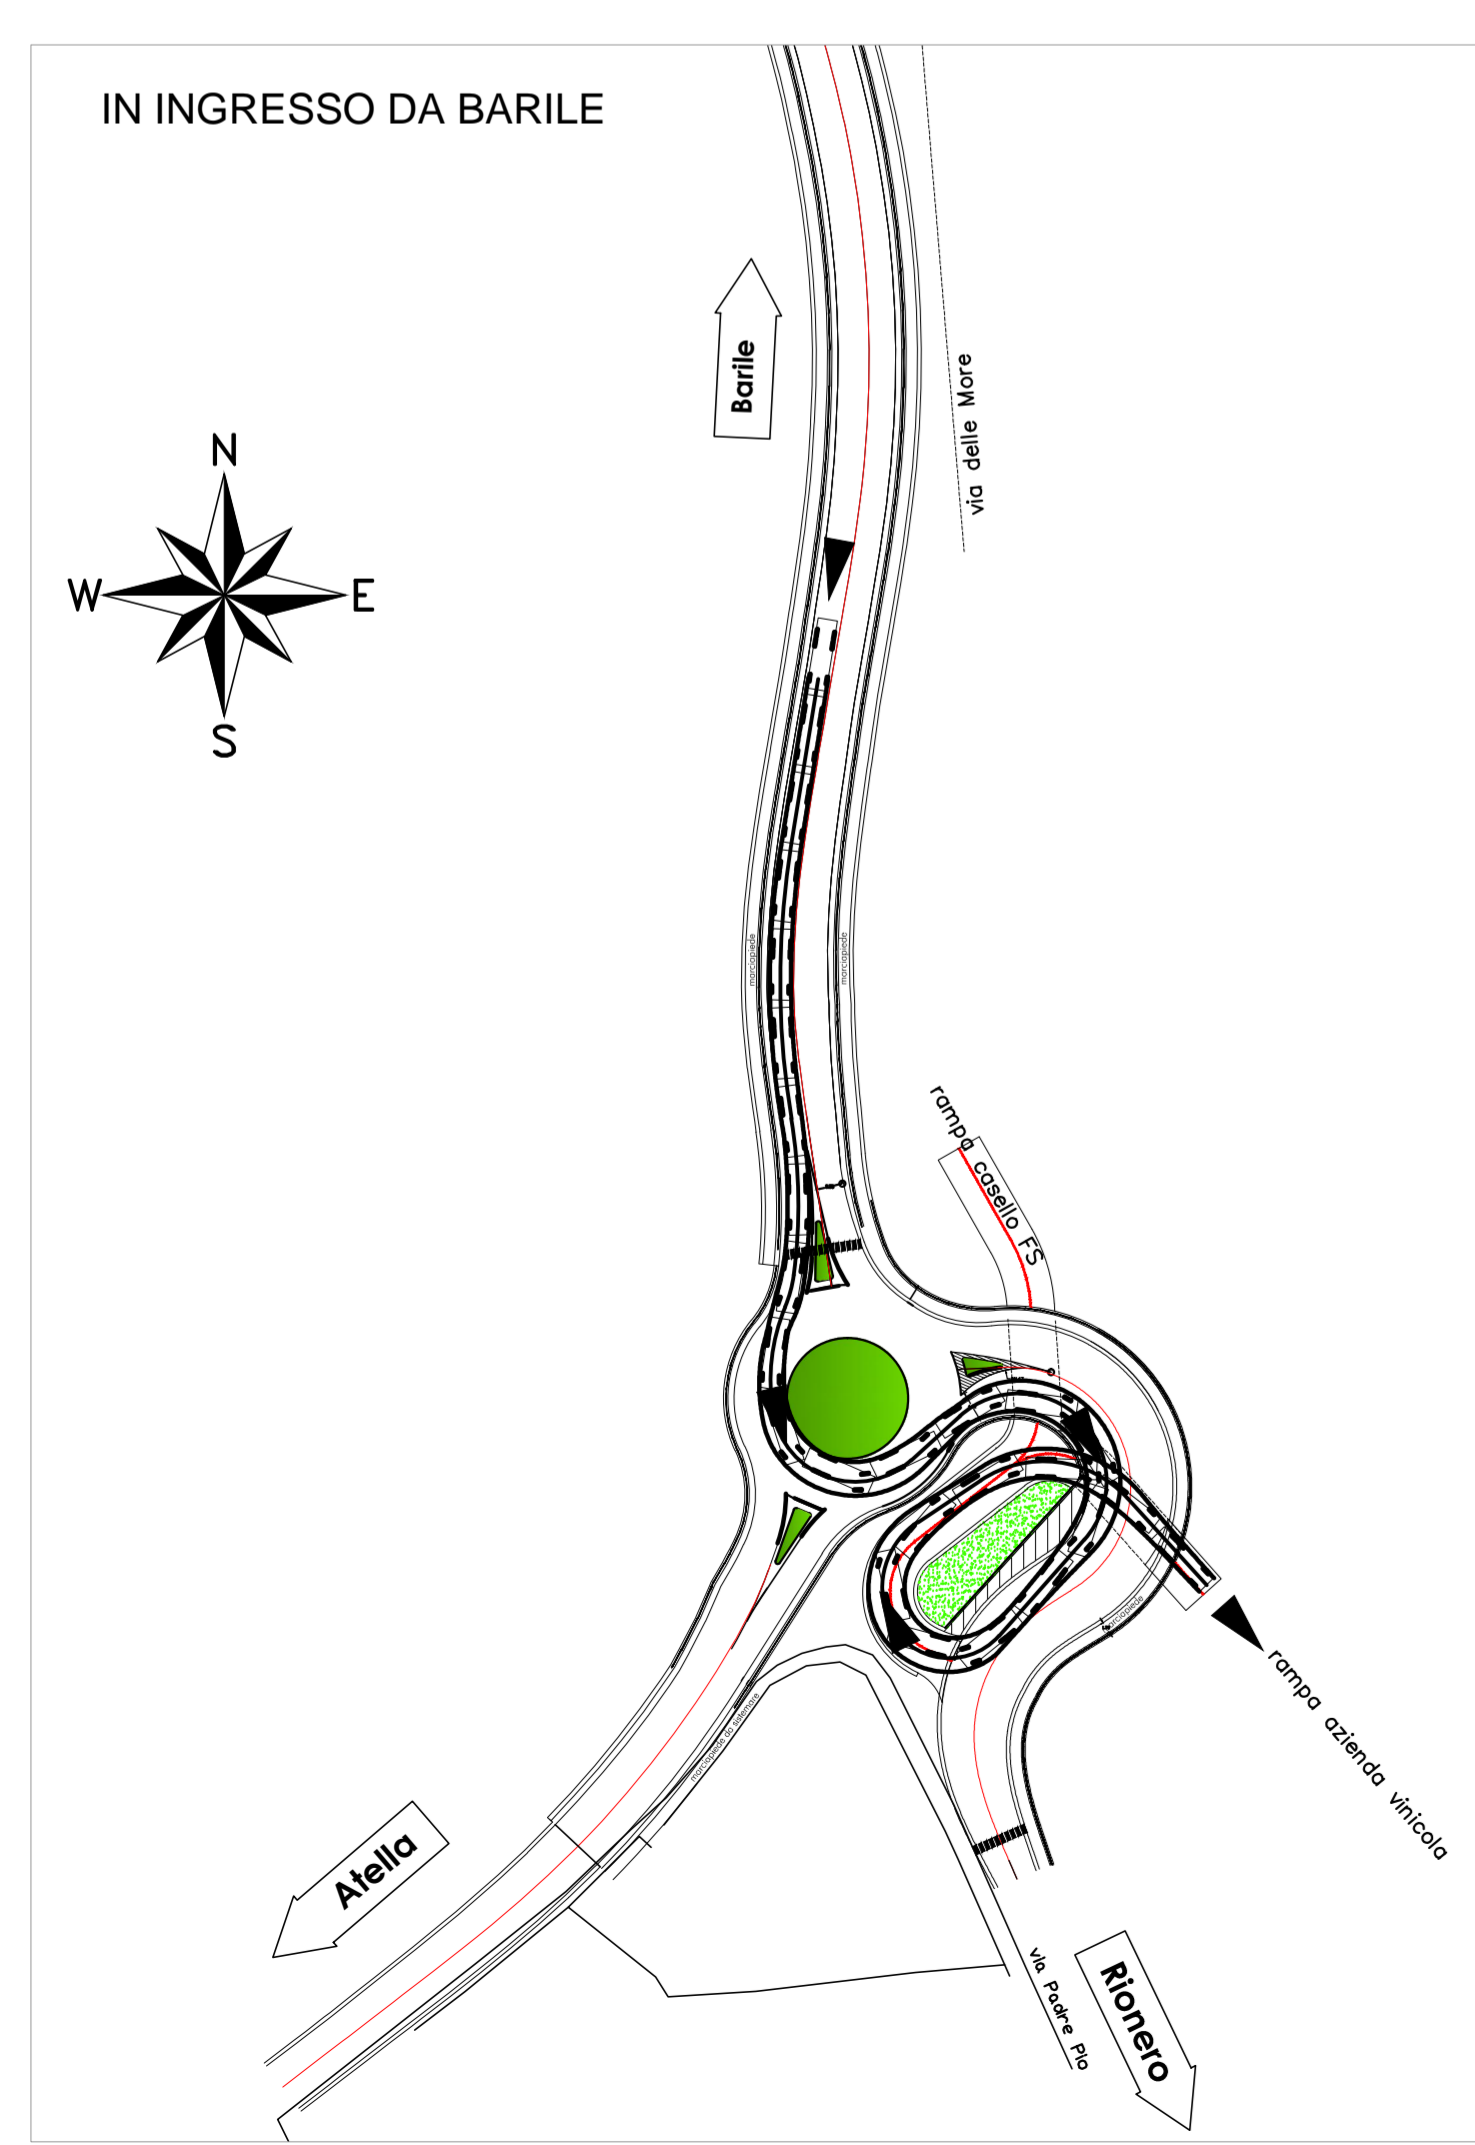

CARATTERISTICHE LIMITE MASSIMO VEICOLO TRANSITABILE

Lunghezza totale - B= 9.400 m
 Larghezza - M=2.600 m
 Passo - A= 5.350 m
 Sbalzo Anteriore - C= 1.400 m
 Sbalzo Posteriore - D= 2.650 m
 Angolo di sterzata - 42°.5

COMMITTENTE:

PROGETTAZIONE: L4.9.4

CONTRATTO ISTITUZIONALE DI SVILUPPO PER LA REALIZZAZIONE DELLA DIRETTRICE FERROVIARIA NAPOLI-BARI-LECCE-TARANTO

U.O. PRODUZIONE SUD E ISOLE

PROGETTO DEFINITIVO

LINEA POTENZA-FOGGIA - AMMODERNAMENTO SOTTOPROGETTO 2 - ELETRIFICAZIONE, RETTIFICHE DI TRACCIATO, SOPPRESSIONE P.L. E CONSOLIDAMENTO SEDE

LOTTO 4 - OPERE AGGIUNTIVE PER OTTEMPERANZA PRESCRIZIONI DI CDS ISTRUTTORIA

VIABILITA' NV08
 Verifica di transitabilità all'azienda vinicola D'Angelo - Planimetria

SCALA: 1:1000

COMMESSA	LOTTO	FASE	ENTE	TIPO DOC.	OPERA/DISCIPLINA	PROGR.	REV.
IA0X	04	D	78	P7	NV0800	001	A

Rev.	Descrizione	Redatto	Data	Verificato	Data	Approvato	Data	Autorizzato	Data
A	Emissione Esecutiva	A. Longore	marzo 2016	A. Longore	marzo 2016	C. Longore	marzo 2016		marzo 2016

File: IA0X04D78P7NV080001A.dwg in. Elab.: