PLANIMETRIA GENERALE
STRALCIO -1-
SCALA 1:200

PLANIMETRIA GENERALE
STRALCIO -2-
SCALA 1:200

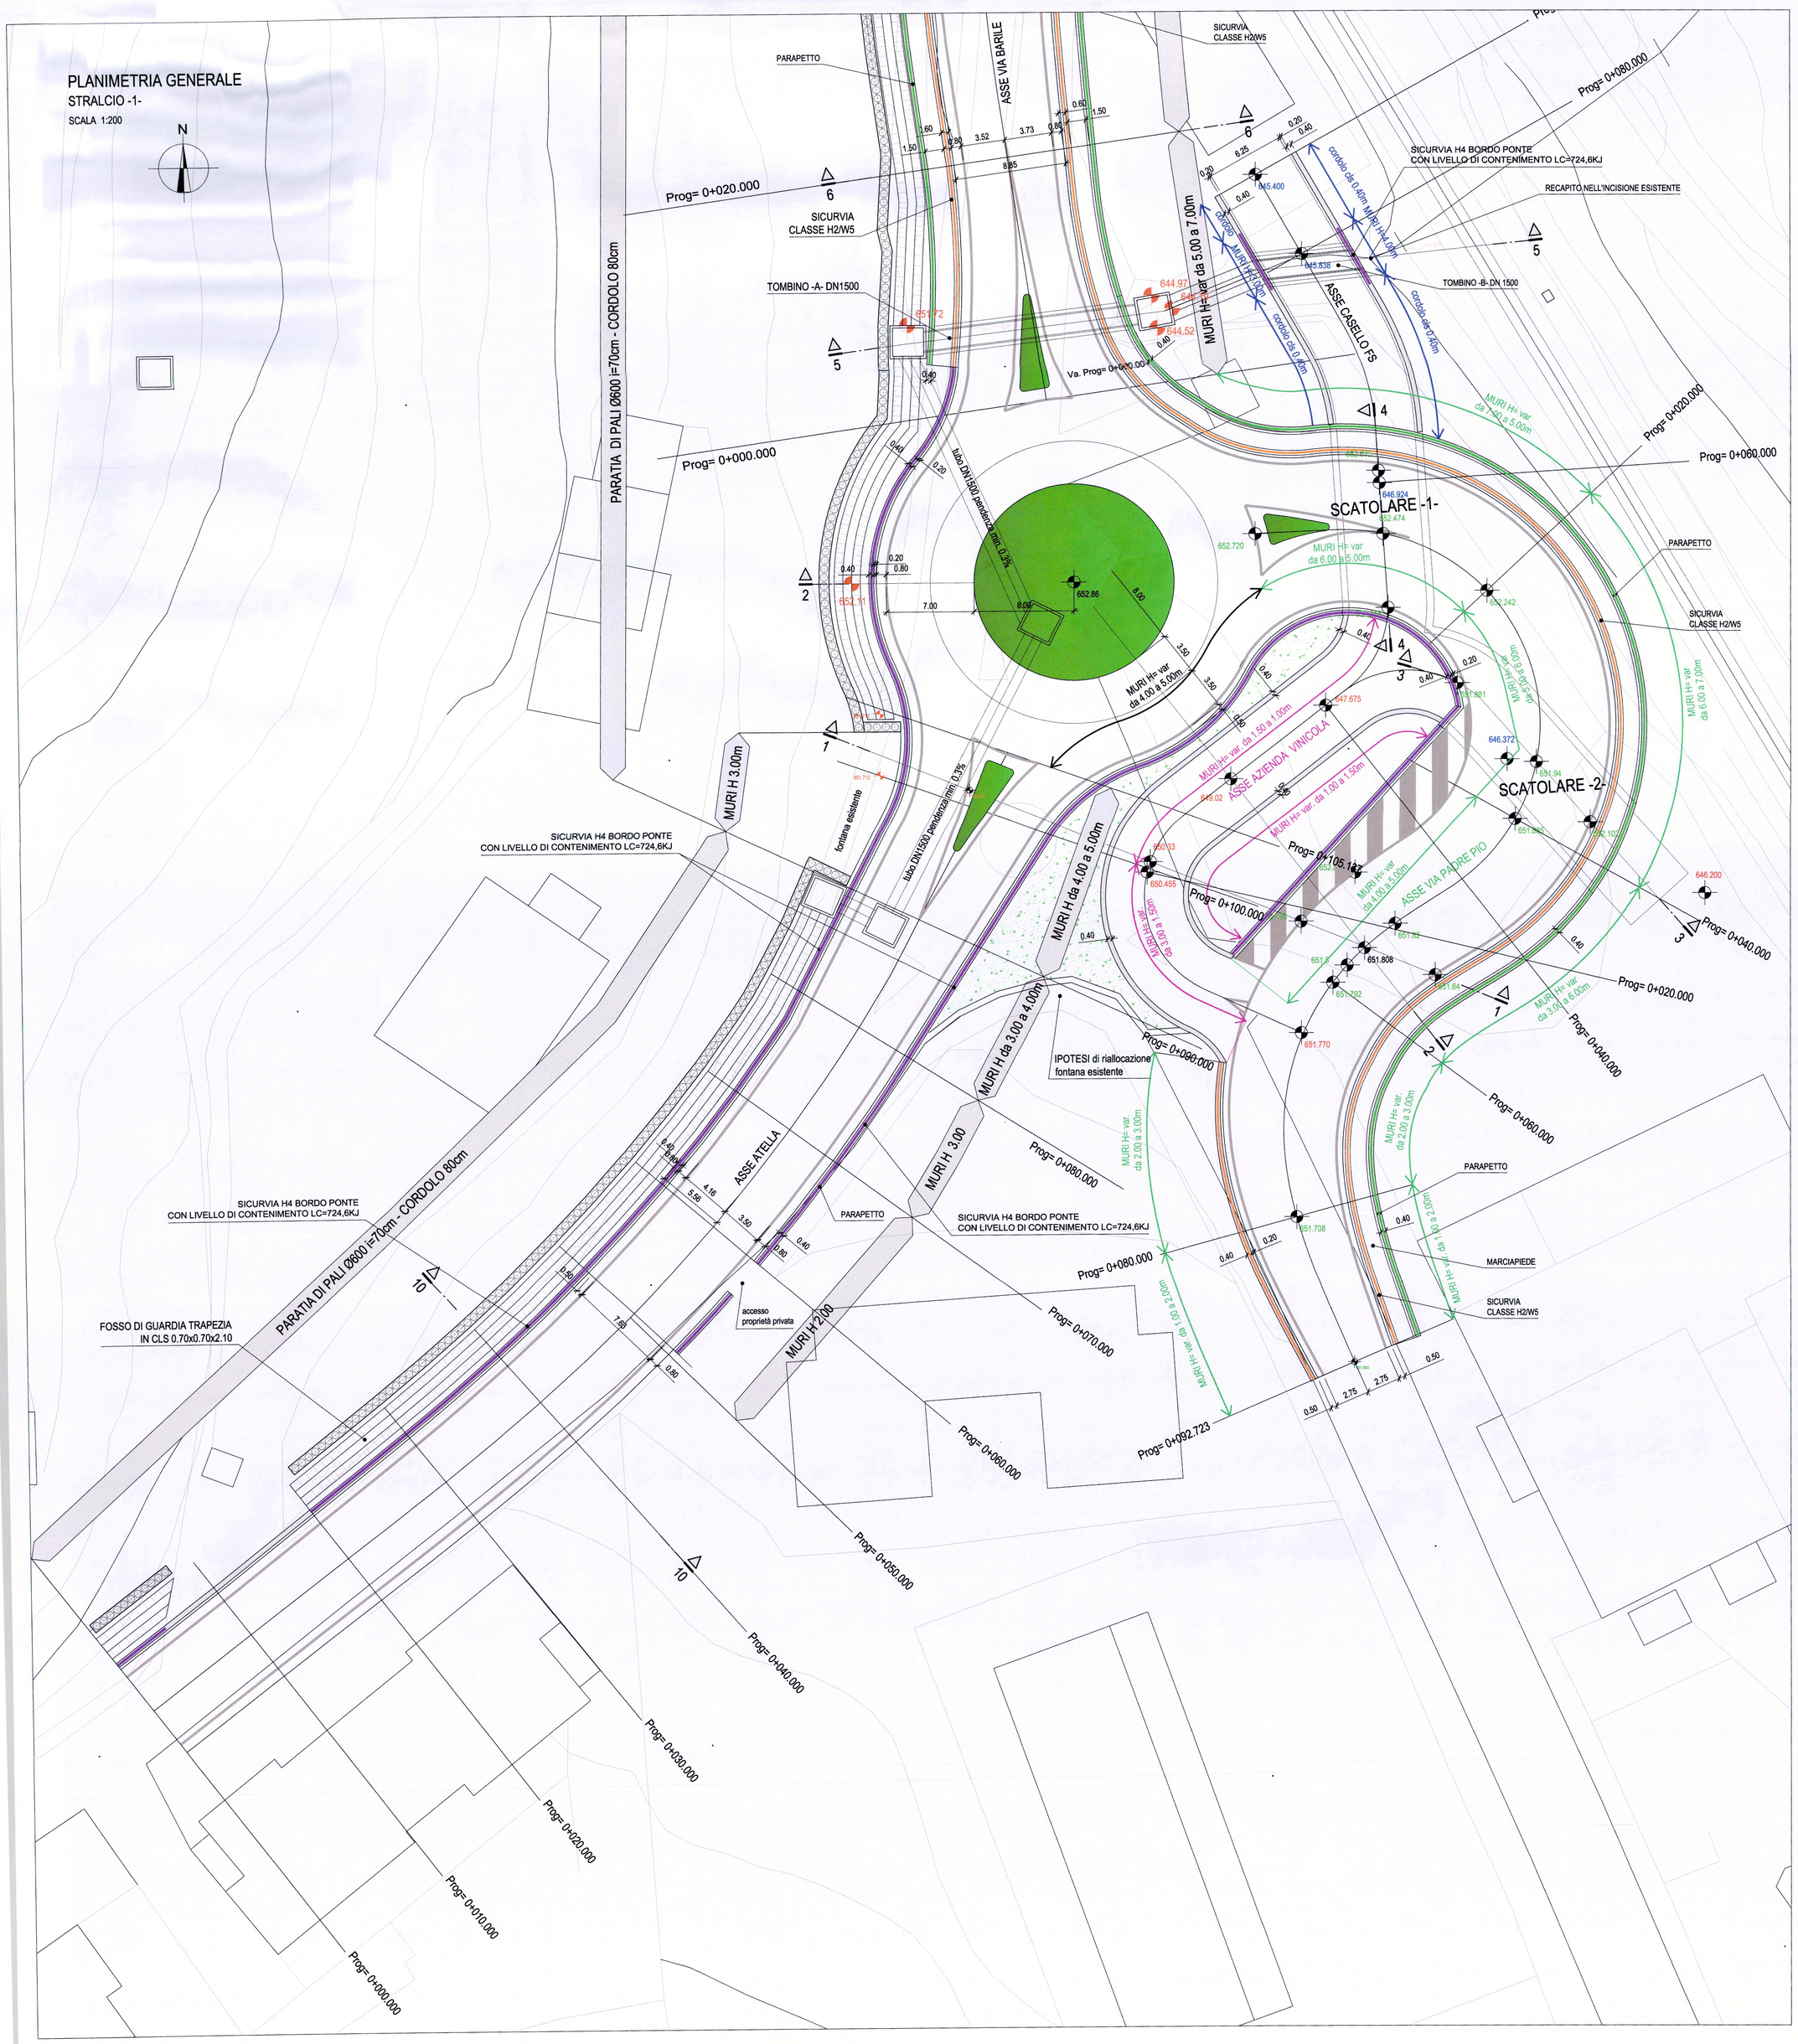


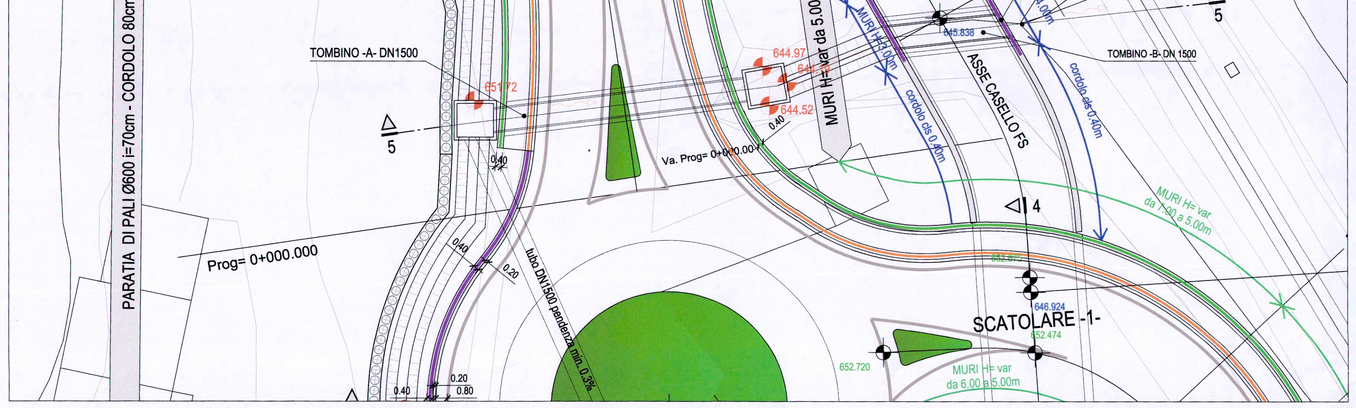


COMMITTENTE:
RFI RETE FERROVIARIA ITALIANA
GRUPPO FERROVIE DELLO STATO ITALIANE
DIREZIONE PROGRAMMAZIONE INVESTIMENTI DIRETTRICE SUD

PROGETTAZIONE: L4.31.3
ITALFERR
GRUPPO FERROVIE DELLO STATO ITALIANE

**CONTRATTO ISTITUZIONALE DI SVILUPPO PER LA REALIZZAZIONE DELLA DIRETTRICE FERROVIARIA NAPOLI-BARI-LECCE-TARANTO**

**U.O. CORPO STRADALE E GEOTECNICA**

**PROGETTO DEFINITIVO**

**LINEA POTENZA-FOGGIA - AMMODERNAMENTO**

**SOTTOPROGETTO 2 - ELETTRIFICAZIONE, RETTIFICHE DI TRACCIATO, SOPPRESSIONE P.L. E CONSOLIDAMENTO SEDE**

**LOTTO 4 - OPERE AGGIUNTIVE PER OTTEMPERANZA PRESCRIZIONI DI CDS ISTRUTTORIA**

NV08 - Soppressione P.L. S593 Km 73+295 e viabilità connesse
PLANIMETRIA GENERALE - TAV.1

SCALA: 1:200

| COMMESSA | LOTTO | FASE | ENTE | TIPO DOC. | OPERA/DISCIPLINA | PROGR. | REV. |
|---|---|---|---|---|---|---|---|
| I A 0 X | 0 4 | D | 1 1 | P 9 | N V 0 8 0 0 | 0 0 1 | A |

| Rev. | Descrizione | Redatto | Data | Verificato | Data | Approvato | Data | Autorizzato Data |
|---|---|---|---|---|---|---|---|---|
| A | Emissione esecutiva | F.Carlomagno | Aprile 2016 | M.Arcangeli | Aprile 2016 | G. Lessing | Aprile 2016 | F.Sacchi Aprile 2016 |

File: IA0X04D11P9NV0800001A — n. Elab.: X