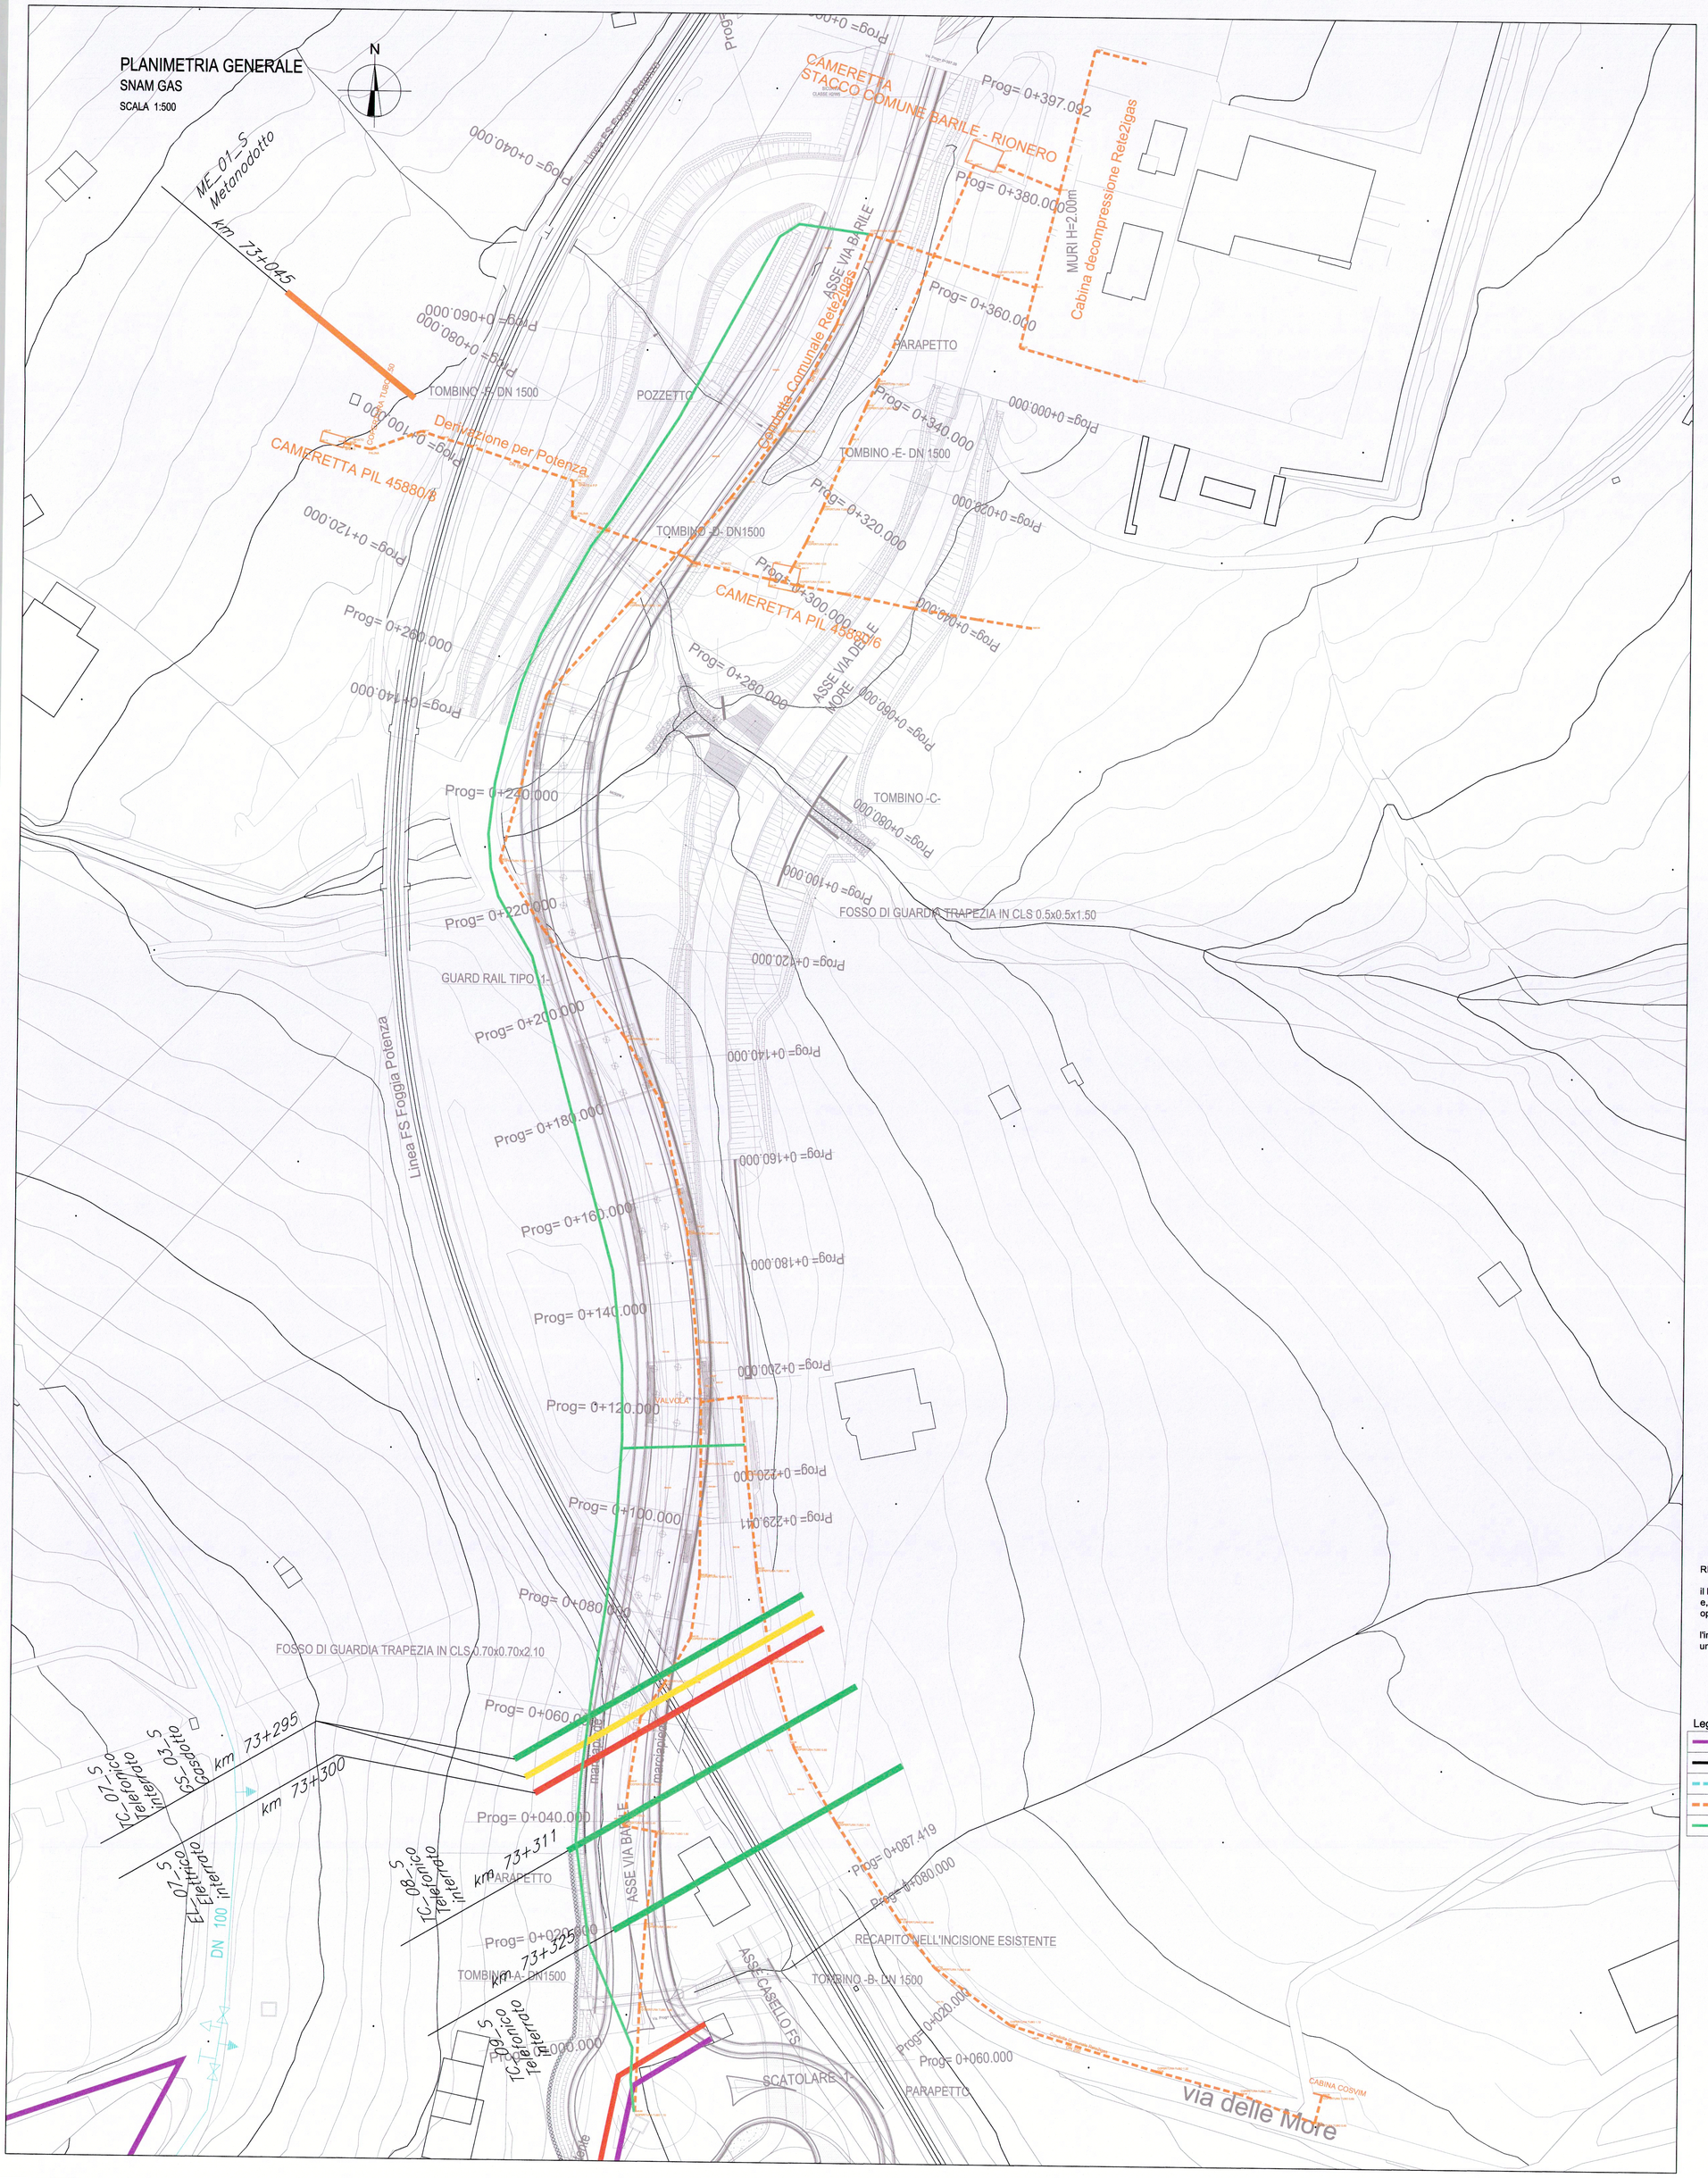

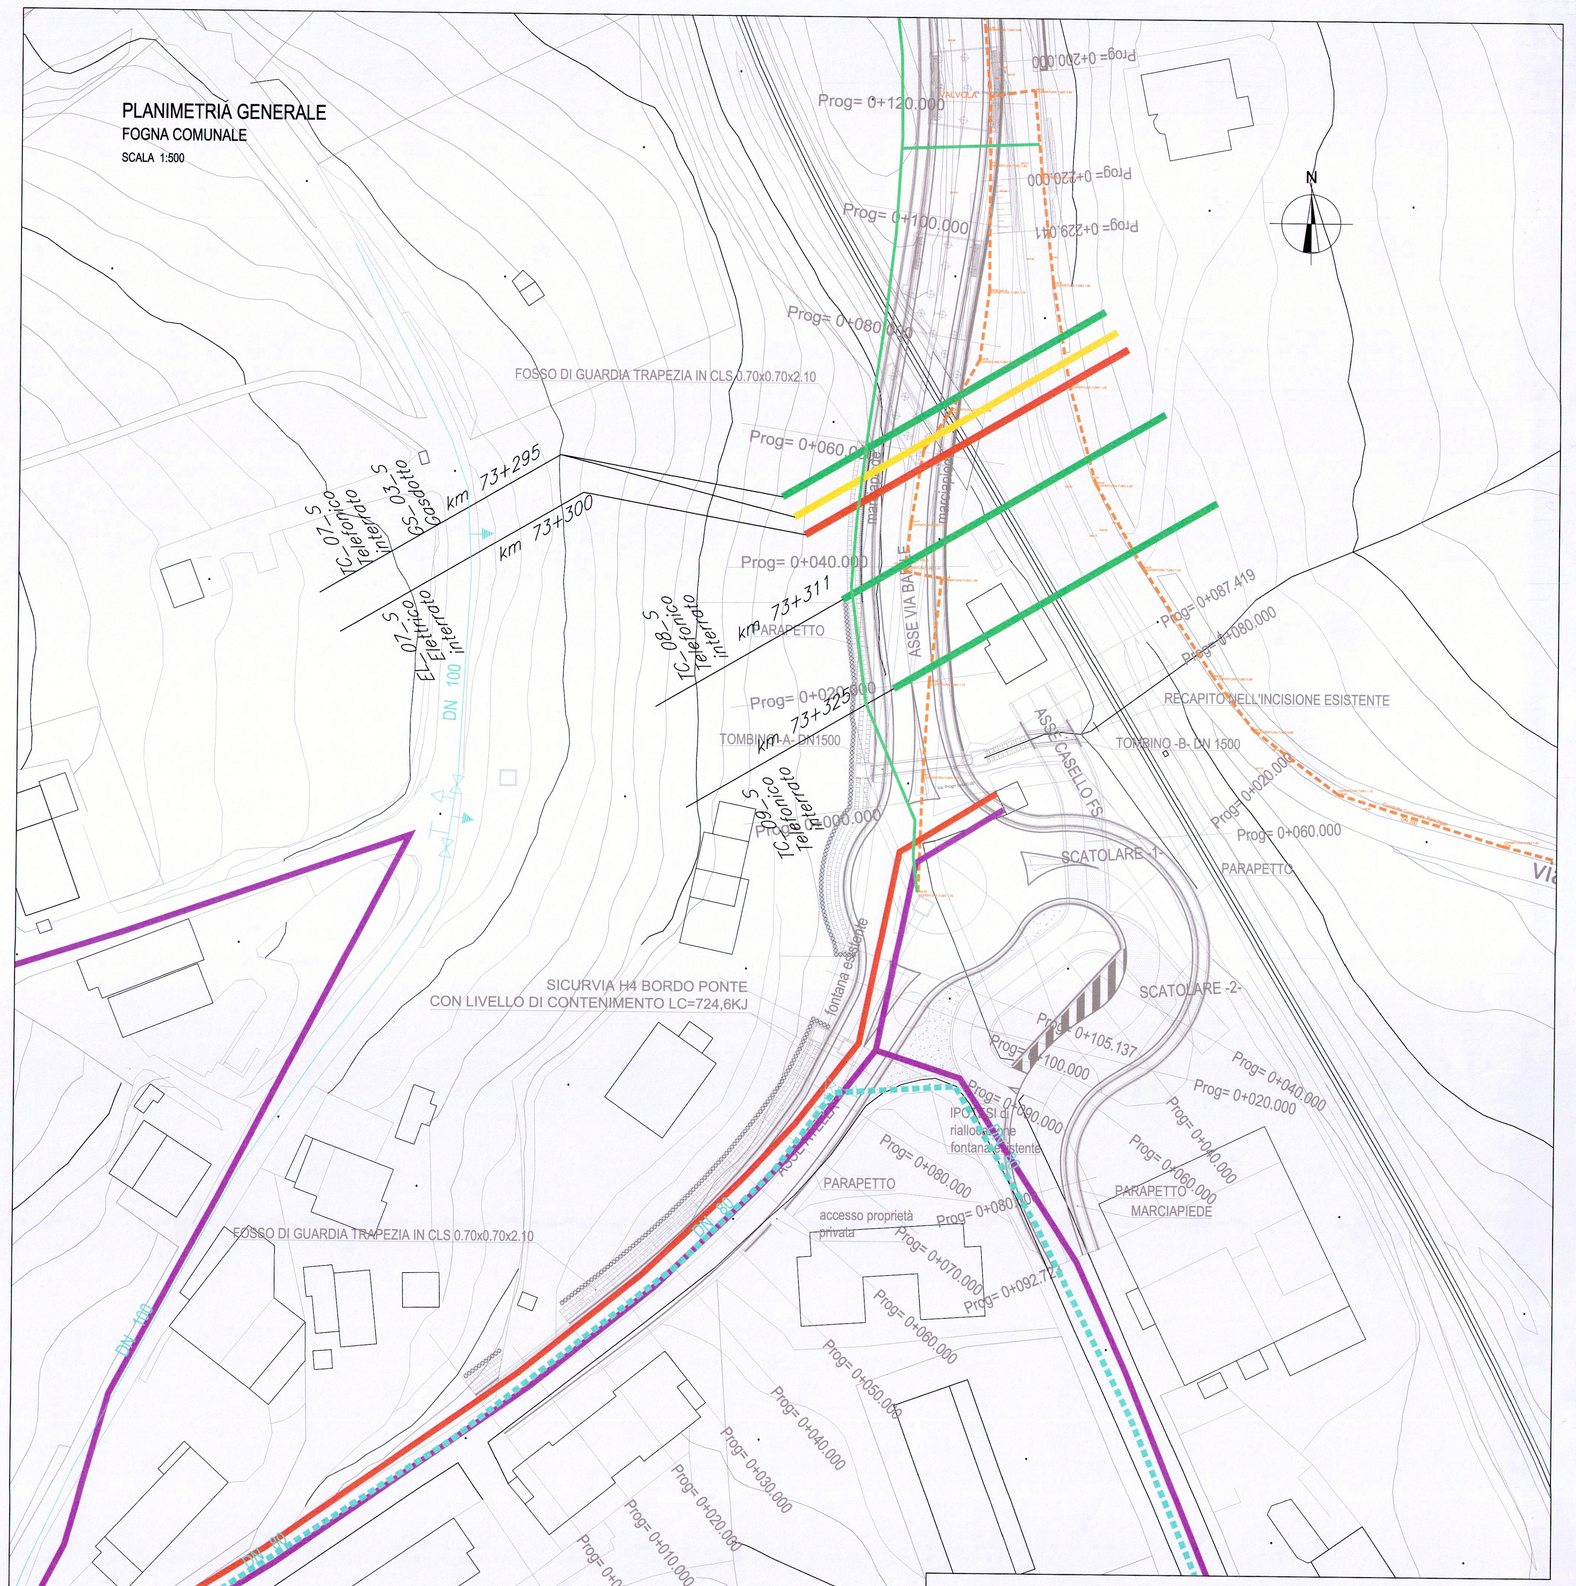

RISOLUZIONE INTERFERENZA ACQUEDOTTO E FOGNATURA:

Il linea di massima il tracciato planimetrico attuale sarà conservato e, laddove necessario, la rete sarà adeguata altimentricamente alle opere in progetto.

l'impianto di sollevamento esistente sarà demolito e sarà realizzato un nuovo impianto idoneo alla nuova configurazione di progetto.

Legenda

	FOGNATURA Condotta in gres Ø 200
	FOGNATURA Condotta in GHISA
	ACQUEDOTTO Condotta Ø 80
	METANODOTTO ESISTENTE
	METANODOTTO DI PROGETTO

LEGENDA

SIMBOLOGIA	DESCRIZIONE INTERFERENZA	ABBREVIAZIONE
	Linea elettrica aerea (A)	*EL_xx_A*
	Linea elettrica interrata (S)	*EL_xx_S*
	Linea telecomunicazioni aerea (A)	*TC_xx_A*
	Linea telecomunicazioni interrata (S)	*TC_xx_S*
	Linea cavo a fibre ottiche aerea (A)	*CF_xx_A*
	Linea cavo a fibre ottiche interrata (S)	*CF_xx_S*
	Condotta idraulica (S)	*AQ_xx_S*
	Collettore fognario (S)	*FO_xx_S*
	Gasdotto (S)	*GS_xx_S*
	Metanodotto(S)	*ME_xx_S*
	Oleodotto (S)	*OL_xx_S*

CODICE INTERFERENZA

XX_00_Y

- XX: *abbreviazione del tipo di interferenza*
- 00: *numero progressivo dell'interferenza*
- Y: *S=sotterraneo, A=aereo*

COMMITTENTE:

RFI RETE FERROVIARIA ITALIANA
GRUPPO FERROVIE DELLO STATO ITALIANE
DIREZIONE INGEGNERIA
DIREZIONE PROGRAMMA INVESTIMENTI DIRETTRICE SUD

PROGETTAZIONE:

L4.31.8

ITALFERR
GRUPPO FERROVIE DELLO STATO ITALIANE

CONTRATTO ISTITUZIONALE DI SVILUPPO PER LA REALIZZAZIONE DELLA DIRETTRICE FERROVIARIA NAPOLI-BARI-LECCE-TARANTO

U.O. CORPO STRADALE E GEOTECNICA

PROGETTO DEFINITIVO

LINEA POTENZA-FOGGIA - AMMODERNAMENTO

SOTTOPROGETTO 2 - ELETTRIFICAZIONE, RETTIFICHE DI TRACCIATO, SOPPRESSIONE P.L. E CONSOLIDAMENTO SEDE

LOTTO 4 - OPERE AGGIUNTIVE PER OTTEMPERANZA PRESCRIZIONI DI CDS ISTRUTTORIA

NV08 - Soppressione P.L. SS93 Km 73+295 e viabilità connesse
PLANIMETRIA INTERFERENZA SOTTOSERVIZI

SCALA: 1:500

COMMESSA	LOTTO	FASE	ENTE	TIPO DOC.	OPERA/DISCIPLINA	PROGR.	REV.
IA0X	04	D	11	P8	NV0800	002	A

Rev.	Descrizione	Redatto	Data	Verificato	Data	Approvato	Data	Autorizzato Data
A	Emissione esecutiva	F.Carlomagno	Aprile 2016	M.Arcangeli	Aprile 2016	G. Lastrgi	Aprile 2016	F.Sacchi Aprile 2016

File: IA0X04D11P8NV0800002A

n. Elab.: X