



PIANTA FONDAZIONI

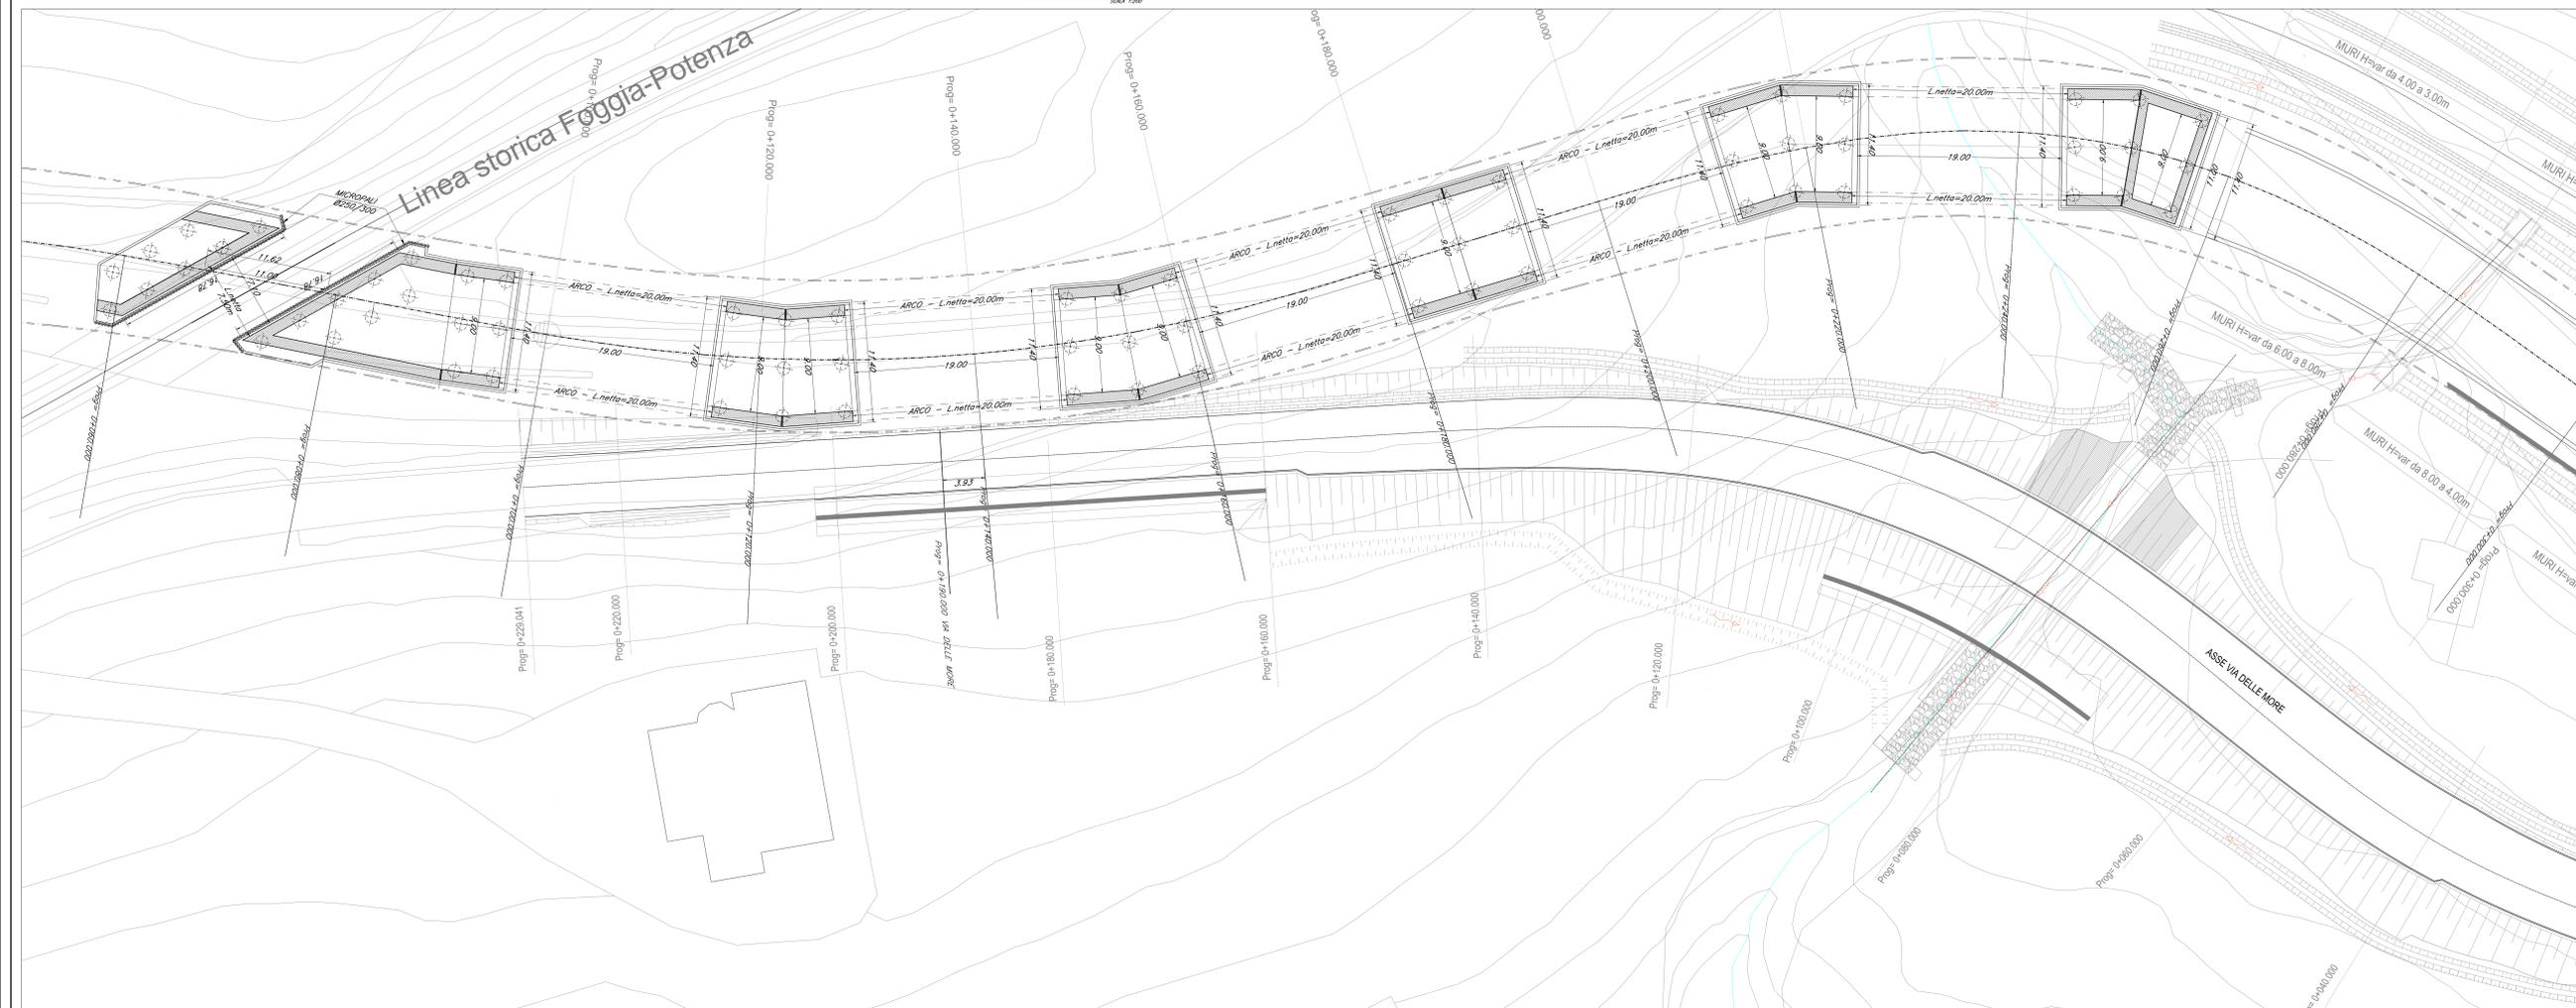


VISTA AEREA




SEZIONE TIPO SCOTOLARE

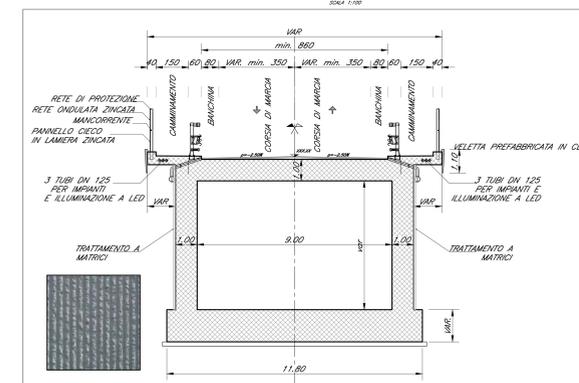

SEZIONE TIPO ZONA ARCO

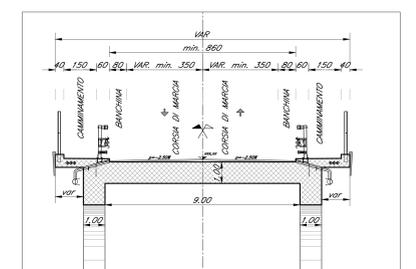

SEZIONE LONGITUDINALE

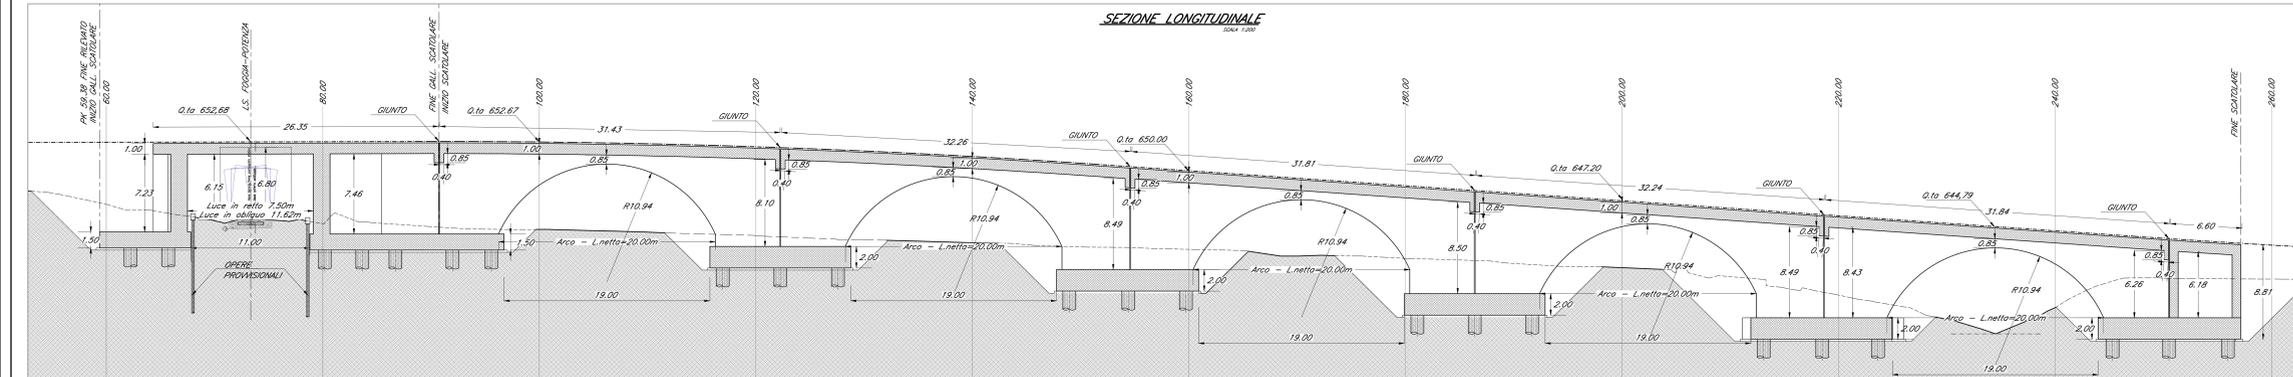

PROSPETTO

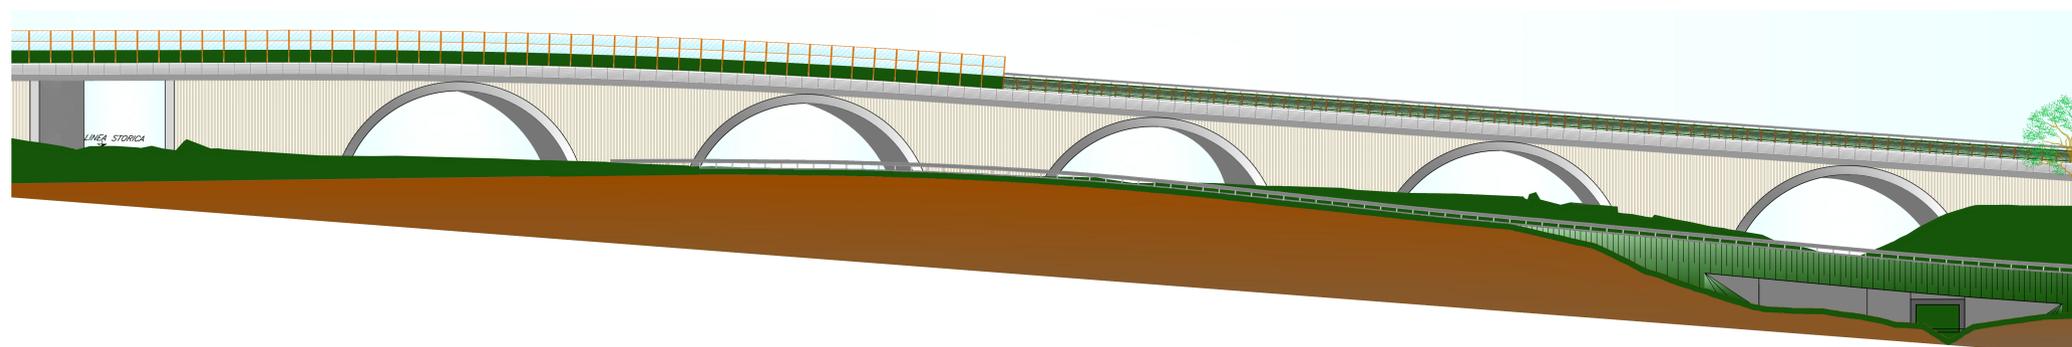


FOTO STATO ATTUALE



FOTO INSERIMENTO



COMMITTENTE: **RFI** (R.F.I. - R.F.E. FERROVIARIA ITALIANA)

PROGETTAZIONE: **ITALFERR** (I.T.A.L.F.E.R.R. - I.T.A.L.F.E.R.R. GRUPPO FERROVIE DELLO STATO ITALIANO)

CONTRATTO ISTITUZIONALE DI SVILUPPO PER LA REALIZZAZIONE DELLA DIRETTRICE FERROVIARIA NAPOLI-BARI-LECCE-TARANTO

U.O. STRUTTURE

PROGETTO DEFINITIVO

LINEA POTENZA-FOGGIA - AMMODERNAMENTO SOTTOPROGETTO 2 - ELETTRIFICAZIONE, RETTIFICHE DI TRACCIATO, SOPPRESSIONE P.I. E CONSOLIDAMENTO SEDE LOTTO 4 - OPERE AGGIUNTIVE PER OTTEMPERANZA PRESCRIZIONI DI CDS ISTRUTTORIA

VARIANTE - IV08 - KM 73+295
Pianta fondazioni, sezioni e prospetto

SCALA: **VARIE**

Rev.	Descrizione	Redatto	Data	Verificato	Data	Approvato	Data	Autorizzato	Data
A	Revisione definitiva CDS

File: I:\MX\4D\09P2\V0800001A.dwg