
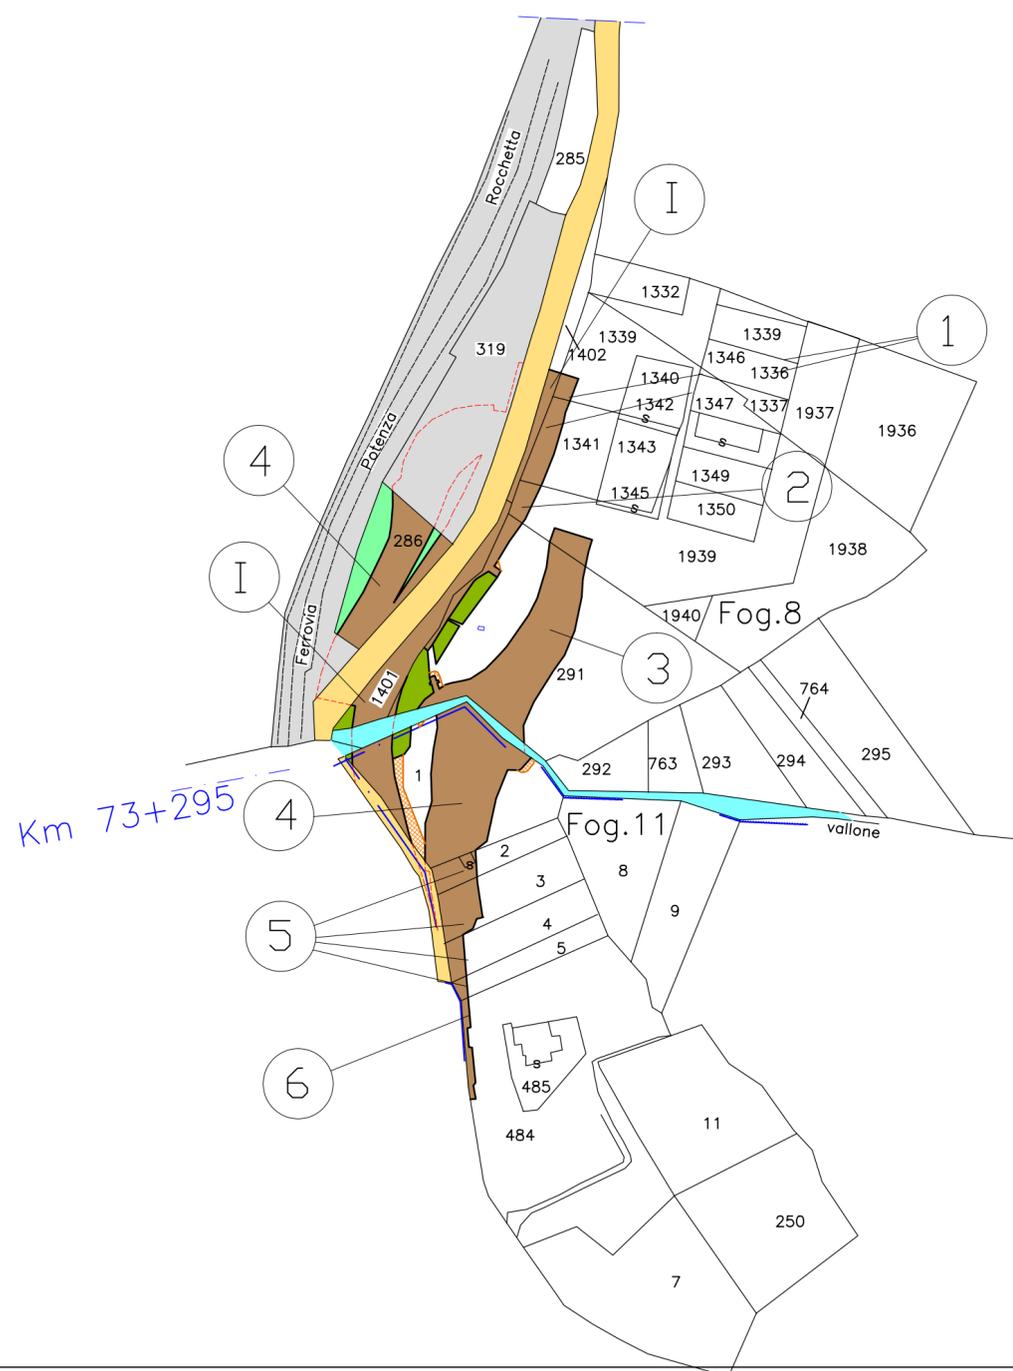


PROVINCIA DI POTENZA  
 COMUNE DI BARILE  
 FOGLIO N. 8 - 11

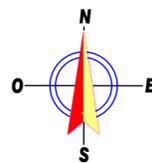

LEGENDA

- SEDE ATTUALE FERROVIA
- CORSI D'ACQUA
- ESPROPRIO PER DEVIAZIONI DI STRADE E CORSI D'ACQUA
- DEMOLIZIONI
- STRADE PUBBLICHE
- ESPROPRIO PER MITIGAZIONI AMBIENTALI
- AREE RELIQUE
- LIMITE FOGLIO DI MAPPA
- OCCUPAZIONI TEMPORANEE
- FABBRICATI NON RIPORTATI IN MAPPA

COMMITTENTE:



PROGETTAZIONE:



L4.105

**CONTRATTO ISTITUZIONALE DI SVILUPPO PER LA REALIZZAZIONE DELLA DIRETTRICE FERROVIARIA NAPOLI-BARI-LECCE-TARANTO**

**U.O. COSTRUZIONI-VALUTAZIONE RISERVE ED ESPROPRI**

**PROGETTO DEFINITIVO**

**LINEA POTENZA-FOGGIA - AMMODERNAMENTO  
 SOTTOPROGETTO 2 - ELETTRIFICAZIONE, RETTIFICHE DI TRACCIATO,  
 SOPPRESSIONE P.L. E CONSOLIDAMENTO SEDE  
 LOTTO 4 - OPERE AGGIUNTIVE PER OTTEMPERANZA PRESCRIZIONI DI  
 CDS ISTRUTTORIA**

**ESPROPRI  
 PIANO PARCELLARE PRELIMINARE**

**COMUNE DI BARILE**

SCALA

1:2000

COMMESSA LOTTO FASE ENTE TIPO DOC. OPERA/DISCIPLINA Progr. REV.

IAOX 04 D 43 BD AQ0000 002 B

Revis.	Descrizione	Redatto	Data	Verificato	Data	Approvato	Data	Autorizzato / Data
B	Emissione in esito alla CDS del 03-12-2015	R.Varricchio	...../2016	M.Illario	...../2016	G.LESTINGI	...../2016	M.Comedini
								...../2016

File: \_\_\_\_\_ n. Elab.: \_\_\_\_\_