
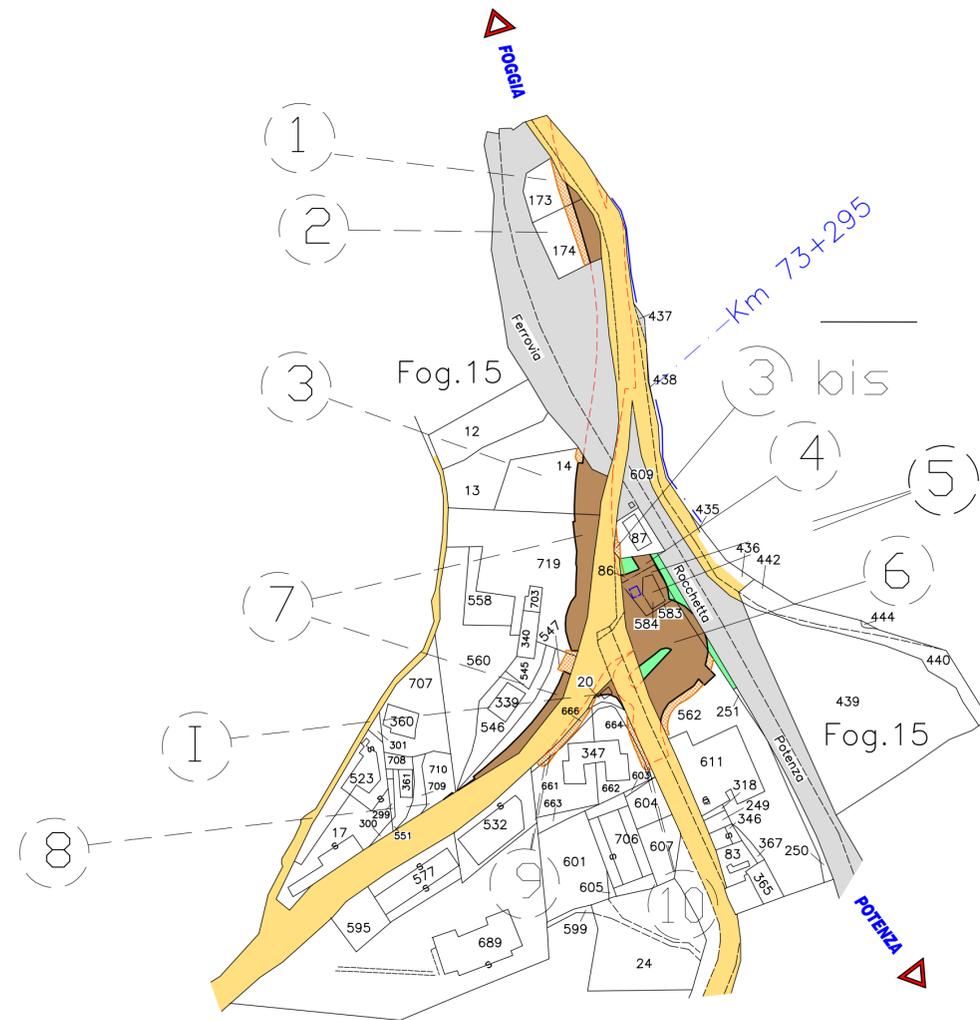
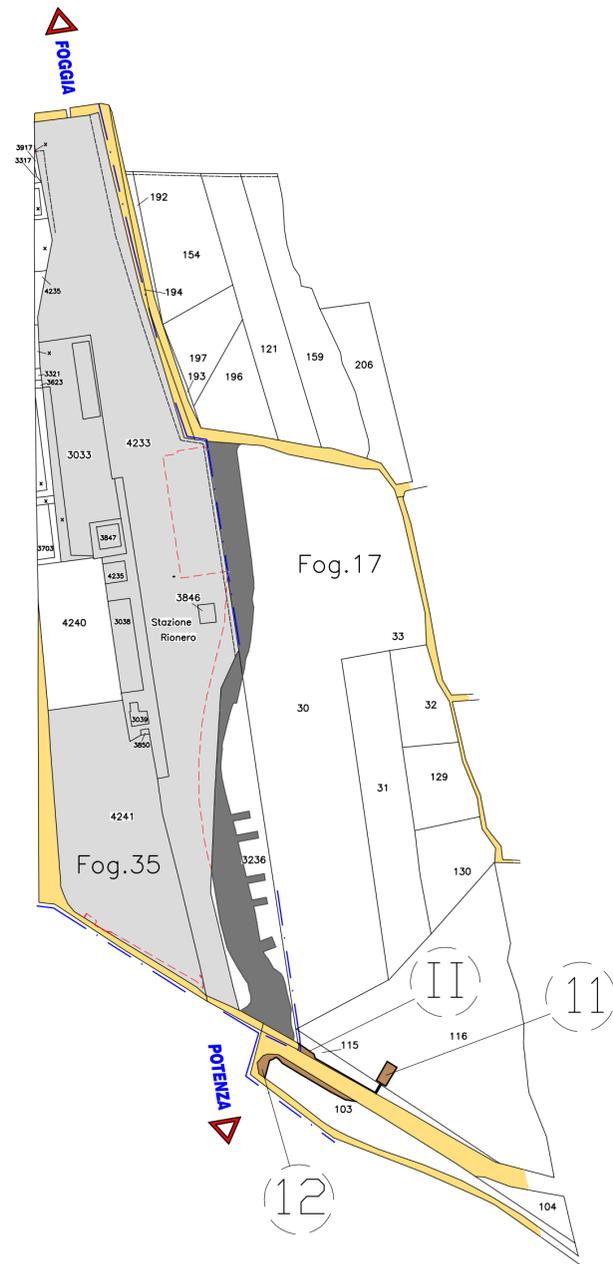


PROVINCIA DI POTENZA  
 COMUNE DI RIONERO IN VULTURE

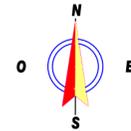

LEGENDA

- SEDE ATTUALE FERROVIA
- CORSI D'ACQUA
- AREA INTERESSATA DAL LOTTO 01
- ASSERVIMENTI
- ESPROPRIO PER DEVIAZIONI DI STRADE E CORSI D'ACQUA
- DEMOLIZIONI
- STRADE PUBBLICHE
- ESPROPRIO PER MITIGAZIONI AMBIENTALI
- AREE RELIQUE
- LIMITE FOGLIO DI MAPPA
- OCCUPAZIONI TEMPORANEE
- FABBRICATI NON RIPORTATI IN MAPPA

COMMITTENTE:



PROGETTAZIONE:



**CONTRATTO ISTITUZIONALE DI SVILUPPO PER LA REALIZZAZIONE DELLA DIRETTRICE FERROVIARIA NAPOLI-BARI-LECCE-TARANTO**

**U.O. COSTRUZIONI-VALUTAZIONE RISERVE ED ESPROPRI**

**PROGETTO DEFINITIVO**

**LINEA POTENZA-FOGGIA - AMMODERNAMENTO  
 SOTTOPROGETTO 2 - ELETTRIFICAZIONE, RETTIFICHE DI TRACCIATO,  
 SOPPRESSIONE P.L. E CONSOLIDAMENTO SEDE**

**LOTTO 4 - OPERE AGGIUNTIVE PER OTTEMPERANZA PRESCRIZIONI DI  
 CDS ISTRUTTORIA**

**PIANO PARCELLARE PRELIMINARE D'ESPROPRIO**

**COMUNE DI RIONERO IN VULTURE**

SCALA

1:2000

COMMESSA LOTTO FASE ENTE TIPO DOC. OPERA/DISCIPLINA Progr. REV.

IAOX 04 D 43 BD AQ0000 003 B

Revis.	Descrizione	Redatto	Data	Verificato	Data	Approvato	Data	Autorizzato / Data
B	Emissione in esito alla CDS del 03-12-2015	R.Varricchio	2016	M.Illario	2016	G.LESTINGI	2016	M.Comedini 2016

File:

n. Elab.: