
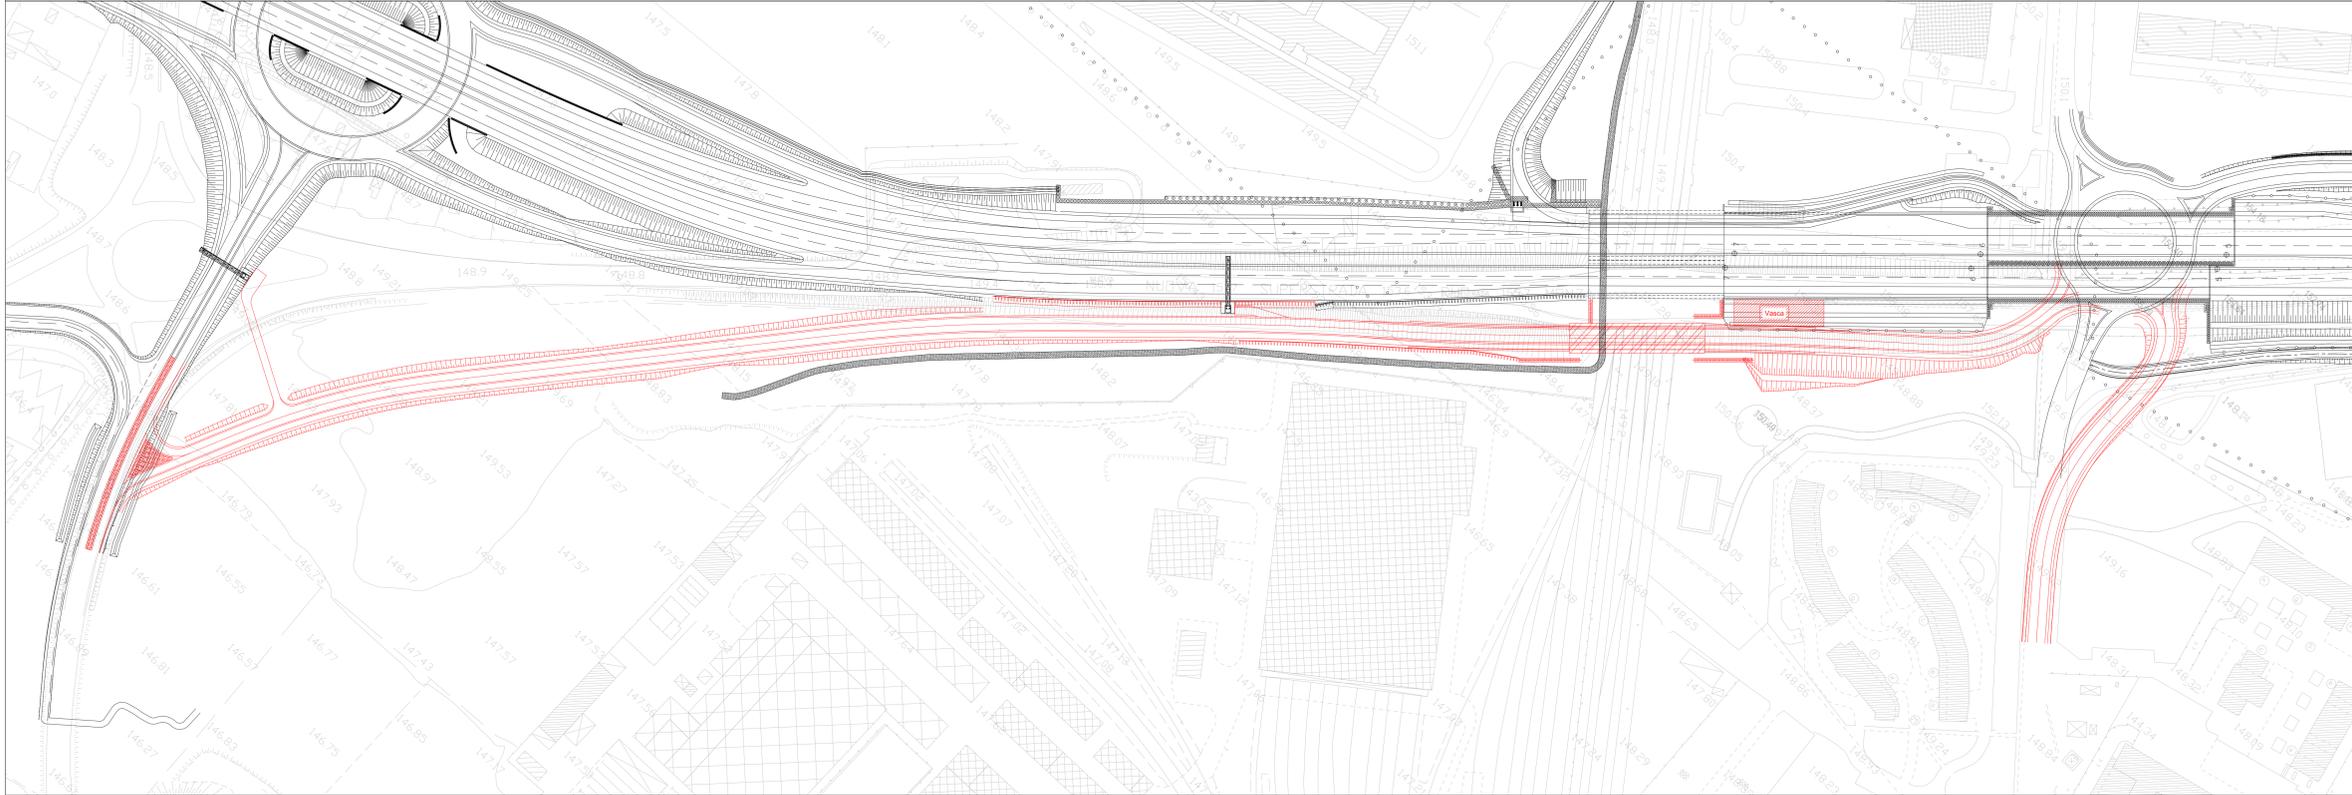


PLANIMETRIA STRADALE DI PROGETTO

Scala 1:1000

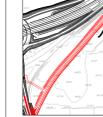


LEGENDA

-  CUNETTA ALLA FRANCESE
-  CANALETTA GRIGLIATA 20X25 cm, (L=1mt) con SCARICO IN PEAD d125mm
-  FOSSO DI GUARDIA 50x50x50
-  EMBRICI
-  CANALETTA GRIGLIATA 20X25 cm con SISTEMA DI COLLETTAMENTO IN PEAD e scarico passo max 15mt
-  **Vasca** VASCA VOLANO
-  PONDING AREA
-  PROGETTO RHO MONZA
-  PROGETTO VIABILITA' DI COLLEGAMENTO

PLANIMETRIA GENERALE IDRAULICA DI PROGETTO

Scala 1:1000

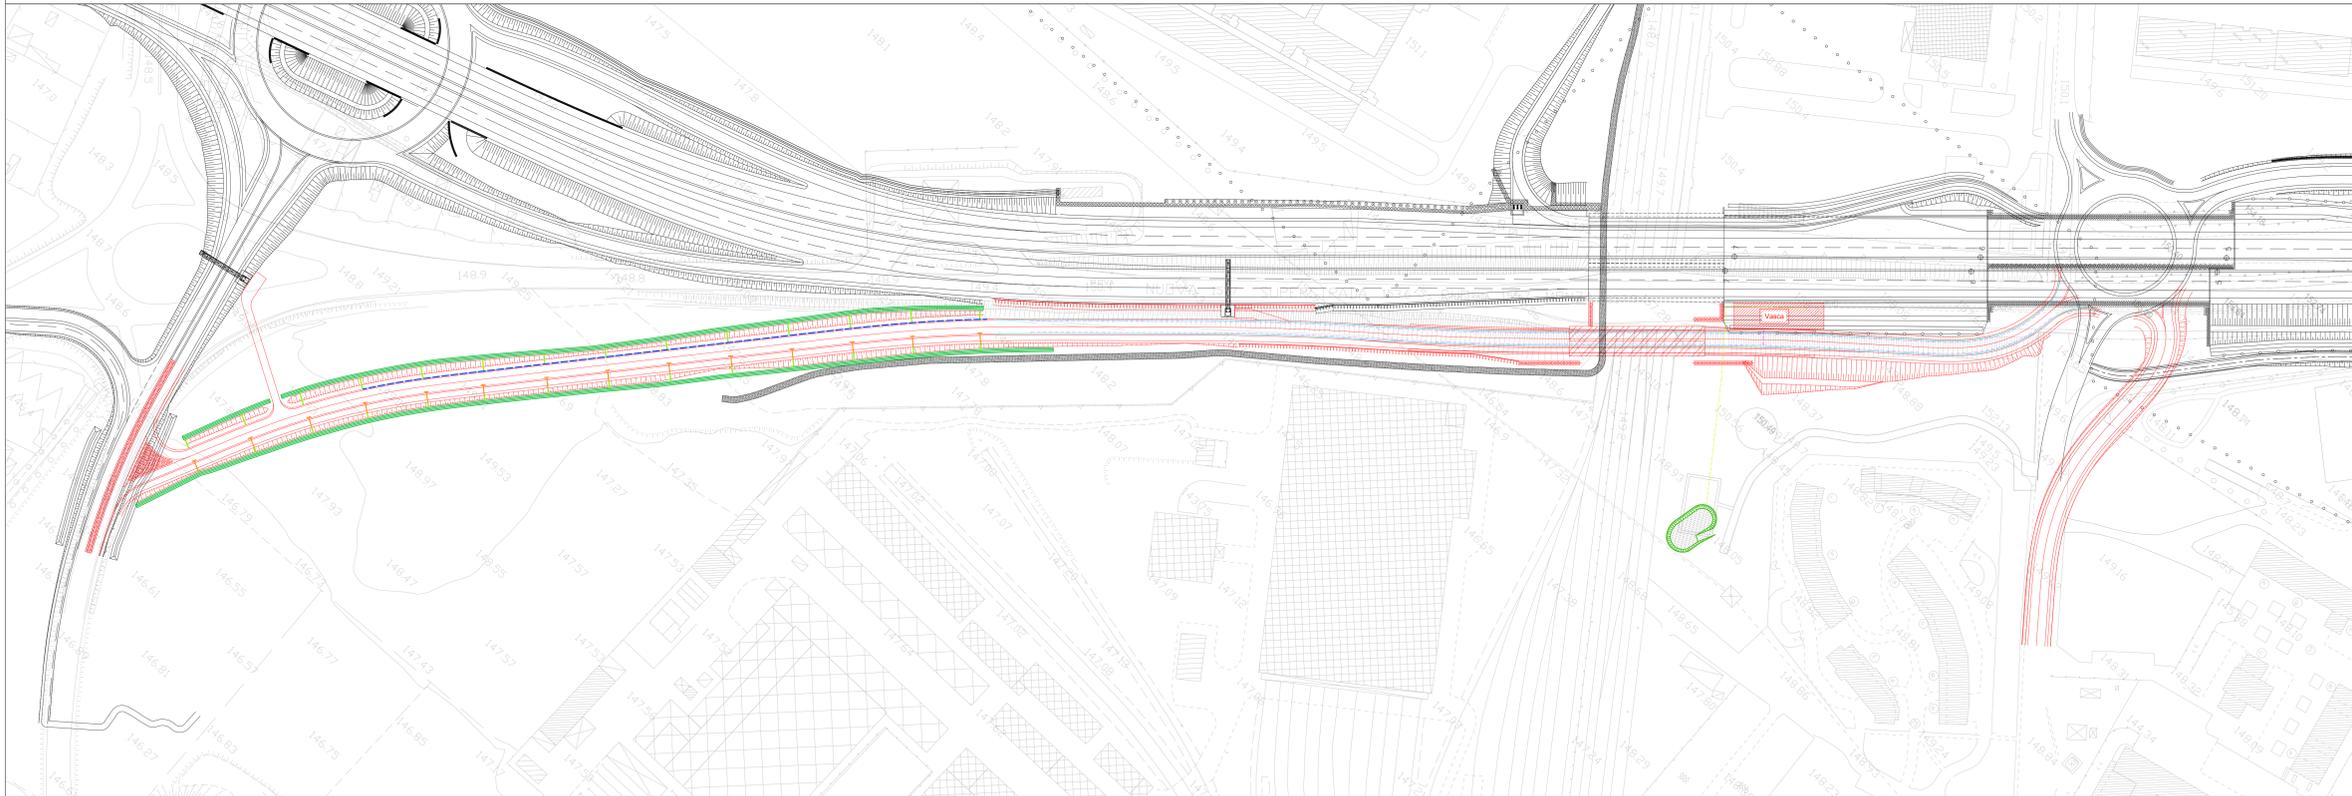




Tronco **A52 - TANGENZIALE NORD**

Oggetto **Strada di collegamento urbana in affiancamento alla A52 (ex SP46) in comune di Novate Milanese**

CUP: D61B16000030005

Fase progettuale **PROGETTO PRELIMINARE per verifica ASSOGGETTABILITA'**

LA CONCEDENTE



Missioni dell'Interurbano e del Trasporto
MILANO TANGENZIALE E COLLEGAMENTI
SISTEMI DI COLLEGAMENTO URBANO (SISTEMI DI COLLEGAMENTO)

LE CONCESSIONARIE



autostrade per l'Italia

IL DIRETTORE TECNICO
Dott. Ing. Giuseppe Colombo

Progettista / Progettazioni specialistiche / Validazione



AREA PROGETTAZIONE E REALIZZAZIONE NUOVE OPERE
Il Responsabile
Roberto D'Avossa



AREA PROGETTAZIONE E REALIZZAZIONE NUOVE OPERE
Il Progettista
Ing. Matteo Maraschi

Descrizione Elaborato

VIABILITA' COMPLANARE - Cat. F urbana IDROLOGIA E IDRAULICA

PLANIMETRIA IDRAULICA GENERALE DI PROGETTO

REV.	DATA	DESCRIZIONE	REDAATTO	VERIFICATO	APPROVATO
A	02/05/2022	MISSIONE	MI	MI	MI
B	-	-	-	-	-
C	-	-	-	-	-
D	-	-	-	-	-
E	-	-	-	-	-

Scala 1:1000

Codifica Elaborato

5	0	2	P	I	D	R	0	0	5	P	0	X	X	X	X	X	X	X	A
Carta	Zona	Area	Progetto	Titolo	Libro	Foglio	Opera	Firma	Esce.										

IL PRESENTE DOCUMENTO NON HA VALORE CONTRATTUALE, RISPETTANDO IL CONTRATTO PUBBLICO, IN TUTTO O IN PARTE, SENZA IL CONSENSO SCritto DELLA MILANO SERRAVALLE MILANO TANGENZIALE SPA, SONO PREZIOSI NON AUTORIZZATI A ESSERE PRESENTATI A NOMINE DI ESSERE. IL PRESENTE DOCUMENTO NON HA VALORE CONTRATTUALE, RISPETTANDO IL CONTRATTO PUBBLICO, IN TUTTO O IN PARTE, SENZA IL CONSENSO SCritto DELLA MILANO SERRAVALLE MILANO TANGENZIALE SPA, SONO PREZIOSI NON AUTORIZZATI A ESSERE PRESENTATI A NOMINE DI ESSERE.