STATO DI FATTO

SEZIONI IN PROSSIMITA' DELLA GALLERIA GA10 DELLA RIQUALIFICA DELLA RHO-MONZA

SCALA 1:200

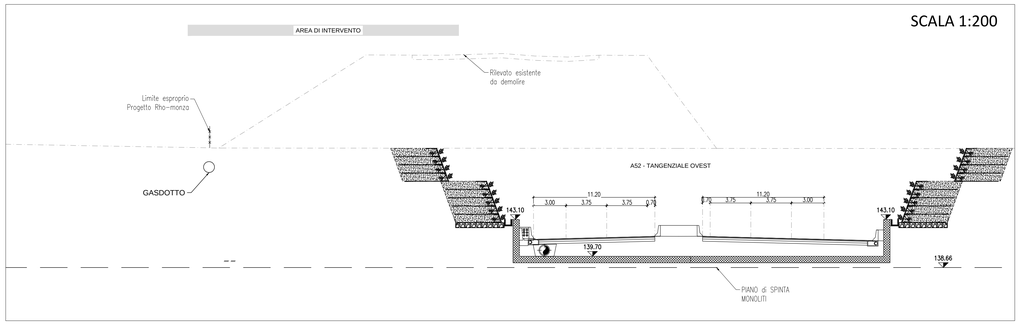

SCALA 1:200

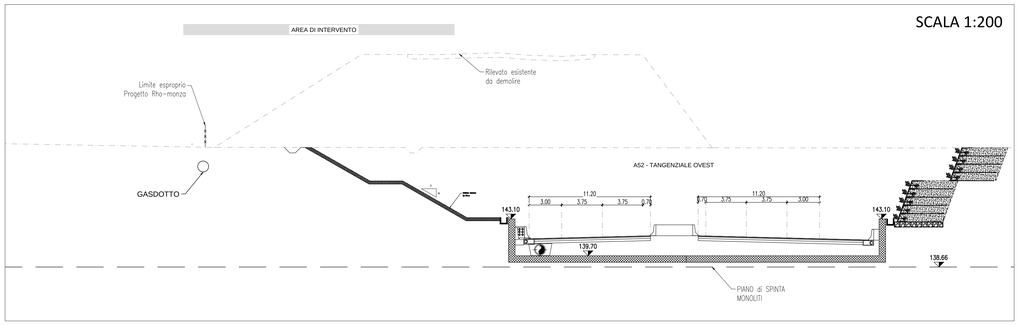

SEZIONE IN SOTTOPASSO

SCALA 1:100

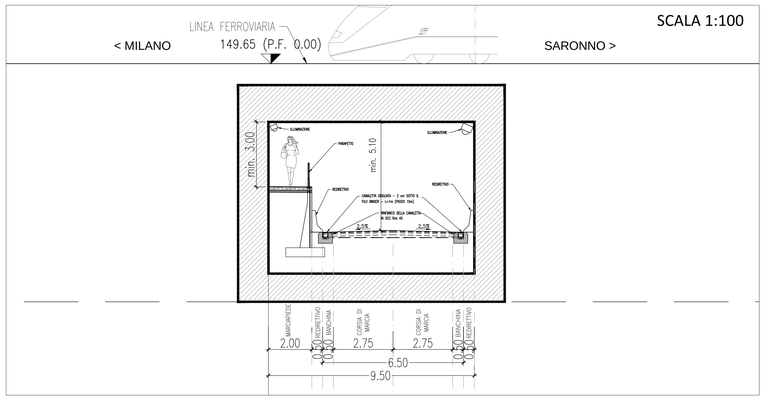

SEZIONI TIPOLOGICHE

SEZIONE IN RILEVATO

SCALA 1:100

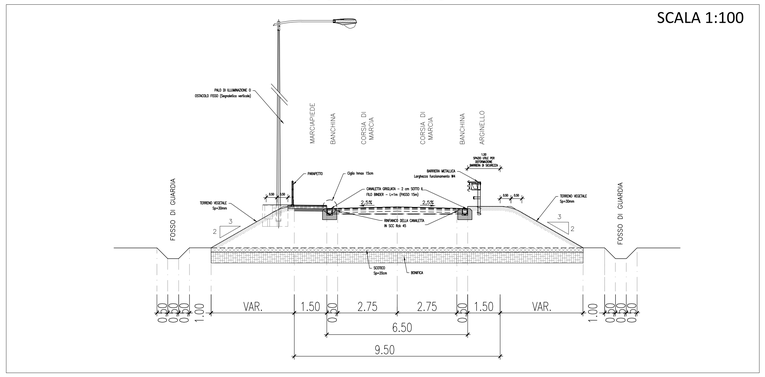

SEZIONE IN CURVA

SCALA 1:100

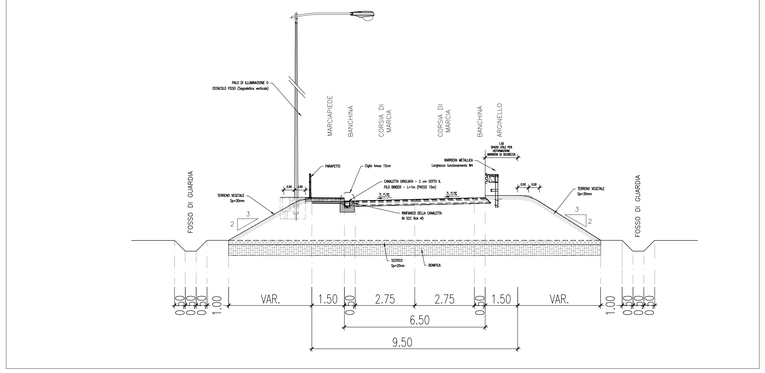

SEZIONE IN TRINCEA

SCALA 1:100

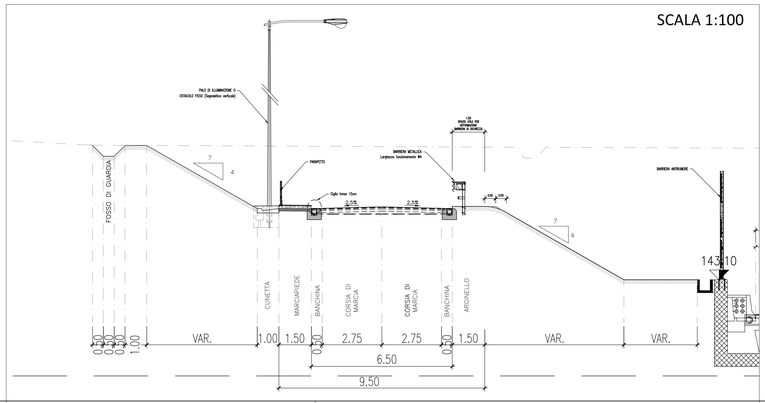

PARTICOLARE PAVIMENTAZIONE F urb – scala 1:15

IN RILEVATO E IN TRINCEA

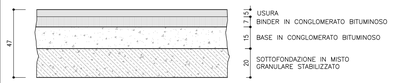

MARCIAPIEDI – scala 1:15

MARCIAPIEDE IN ASFALTO COLATO

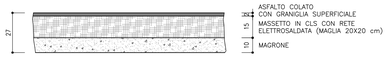

milanoserravalle milanotangenziali

autostrade per l'italia

Tronco

A52 - TANGENZIALE NORD

Oggetto

Strada di collegamento urbana in affiancamento alla A52 (ex SP46) in comune di Novate Milanese

CUP: D61B16000030005

Fase progettuale

PROGETTO PRELIMINARE per verifica ASSOGGETTABILITA'

LA CONCEDENTE

Ministero delle Infrastrutture e dei Trasporti
DIPARTIMENTO PER LE INFRASTRUTTURE, GLI AFFARI GENERALI E IL PERSONALE
DIRETTIVA DI VIGILANZA SULLE CONCESSIONARIE AUTOSTRADALI

LE CONCESSIONARIE

milanoserravalle milanotangenziali — autostrade per l'italia

IL DIRETTORE TECNICO
Dott. Ing. Giuseppe Colombo

Progettista / Progettazioni specialistiche / Validazione

milanoserravalle milanotangenziali

AREA PROGETTAZIONE E REALIZZAZIONE NUOVE OPERE
Il Responsabile
Roberto D'Avossa

AREA PROGETTAZIONE E REALIZZAZIONE NUOVE OPERE
Il Progettista
Ing. Matteo Maraschi

Descrizione Elaborato

CORPO STRADALE

-

Sezioni tipologiche e particolari pavimentazione

-

REV.	DATA	DESCRIZIONE	REDATTO	VERIFICATO	APPROVATO
A	Marzo 2016	Emissione	PRINO	PRINO	DT
B	-	-	-	-	-
C	-	-	-	-	-
D	-	-	-	-	-
E	-	-	-	-	-

Scala: Varie

Codifica Elaborato

Codice	Fase	Ambito	Progressivo	Tipo	Lotto	Zona	Opera	Tratto	Rev.
502	F	STD	004	S	XXX	XXX	XXX	XX	A

IL PRESENTE DOCUMENTO NON POTRA' ESSERE COPIATO, RIPRODOTTO O ALTRIMENTI PUBBLICATO, IN TUTTO O IN PARTE, SENZA IL CONSENSO SCRITTO DELLA MILANO SERRAVALLE MILANO TANGENZIALI S.P.A. OGNI UTILIZZO NON AUTORIZZATO SARA' PERSEGUITO A NORMA DI LEGGE.
THIS DOCUMENT MAY NOT BE COPIED, REPRODUCED OR PUBLISHED, EITHER IN PART OR IN ITS ENTIRETY, WITHOUT THE WRITTEN PERMISSION OF MILANO SERRAVALLE MILANO TANGENZIALI S.P.A. UNAUTHORIZED USE WILL BE PROSECUTED BY LAW.