STRALCIO PLANIMETRICO DI PROGETTO - RAMO Via IV Novembre - SCALA 1:500

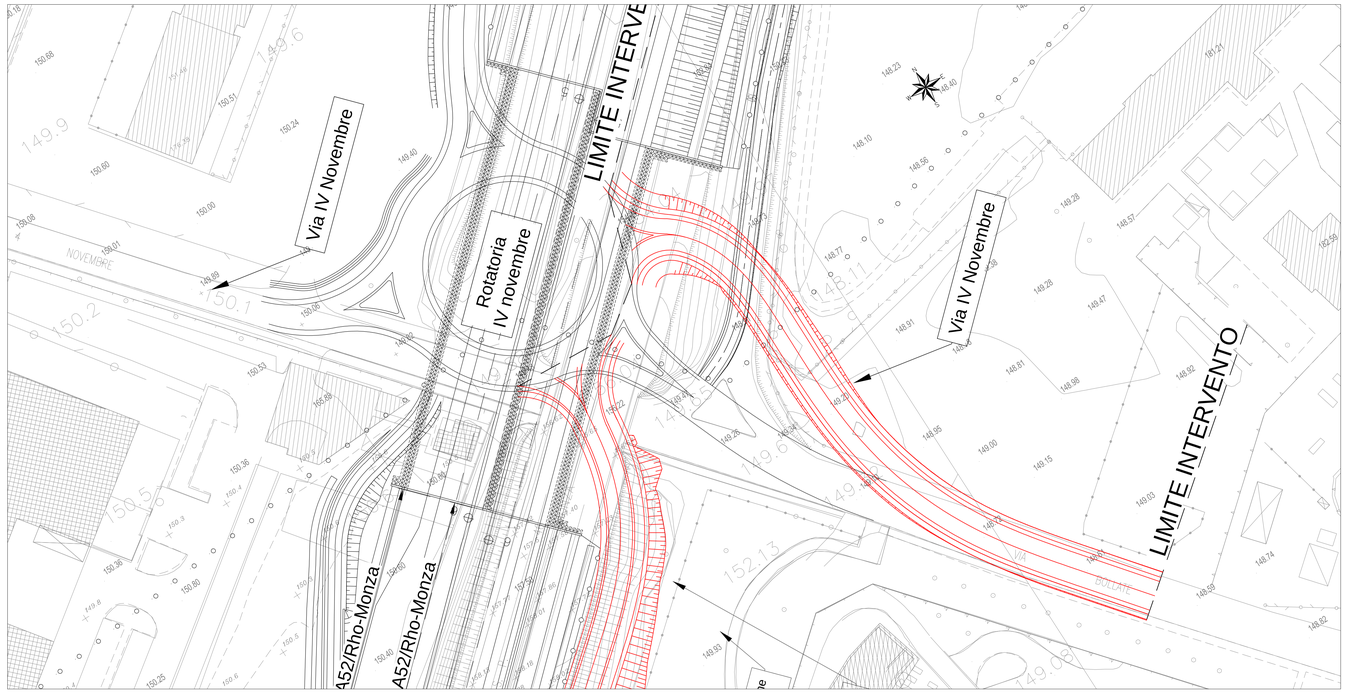

LEGENDA

- A52 - RHO-MONZA
- STRADA DI COLLEGAMENTO IN PROGETTO

- *Gasdotto esistente*
- *Gasdotto in dimissione*
- *Nuovo Gasdotto*
- *Fascia di rispetto*

PROFILO LONGITUDINALE - Ramo VIA IV Novembre - SCALA 1:100/1000

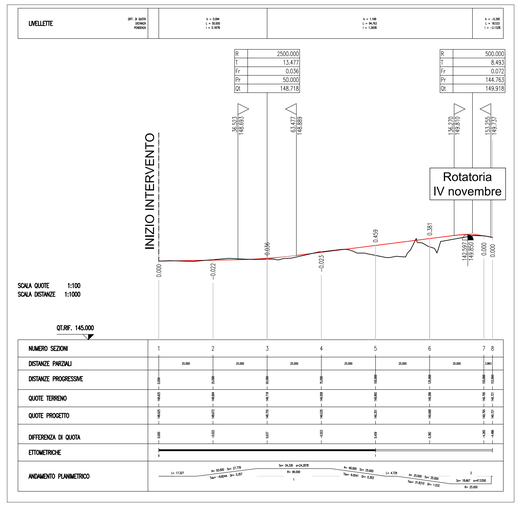

STRALCIO PLANIMETRICO DI PROGETTO - Via G. Di Vittorio - SCALA 1:500

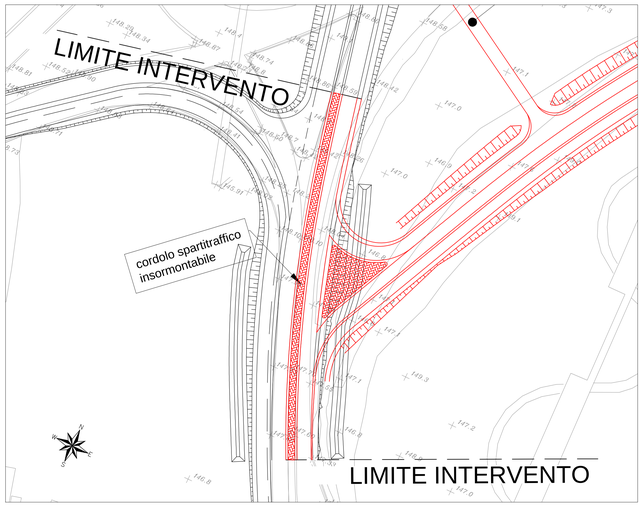

milanoserravalle milanotangenziali

autostrade per l'italia

Tronco
A52 - TANGENZIALE NORD

Oggetto
Strada di collegamento urbana in affiancamento alla A52
(ex SP46) in comune di Novate Milanese

CUP: D61B16000030005

Fase progettuale
PROGETTO PRELIMINARE per verifica ASSOGGETTABILITA'

LA CONCEDENTE
Ministero delle Infrastrutture e dei Trasporti
DIPARTIMENTO PER LE INFRASTRUTTURE, GLI AFFARI GENERALI ED IL PERSONALE
DIRETTIVA DI VIGILANZA SULLE CONCESSIONARIE AUTOSTRADALI

LE CONCESSIONARIE
milanoserravalle milanotangenziali
autostrade per l'italia
IL DIRETTORE TECNICO
Dott. Ing. Giuseppe Colombo

Progettista / Progettazioni specialistiche / Validazione
milanoserravalle milanotangenziali

AREA PROGETTAZIONE E REALIZZAZIONE NUOVE OPERE
Il Responsabile
Roberto D'Avossa

AREA PROGETTAZIONE E REALIZZAZIONE NUOVE OPERE
Il Progettista
Ing. Matteo Maraschi

Descrizione Elaborato

CORPO STRADALE

-

-

VIABILITA' INTERFERITA:

via IV Novembre e via Di Vittorio - Planimetria e profilo

REV.	DATA	DESCRIZIONE	REDATTO	VERIFICATO	APPROVATO
A	Marzo 2016	Emissione	PRINO	PRINO	DT
B	-	-	-	-	-
C	-	-	-	-	-
D	-	-	-	-	-
E	-	-	-	-	-

Scala
Varie

Codifica Elaborato

Codice	Fase	Ambito	Progressivo	Tipo	Lotto	Zona	Opera	Tratto	Rev.
5 0 2 2	F	S T	D 0 0 6	Z	X X X	X X X	X X X	X X	A

IL PRESENTE DOCUMENTO NON POTRA' ESSERE COPIATO, RIPRODOTTO O ALTRIMENTI PUBBLICATO, IN TUTTO O IN PARTE, SENZA IL CONSENSO SCRITTO DELLA MILANO SERRAVALLE MILANO TANGENZIALI S.P.A. OGNI UTILIZZO NON AUTORIZZATO SARA' PERSEGUITO A NORMA DI LEGGE.
THIS DOCUMENT MAY NOT BE COPIED, REPRODUCED OR PUBLISHED, EITHER IN PART OR IN ITS ENTIRETY, WITHOUT THE WRITTEN PERMISSION OF MILANO SERRAVALLE MILANO TANGENZIALI S.P.A.. UNAUTHORIZED USE WILL BE PROSECUTE BY LAW.