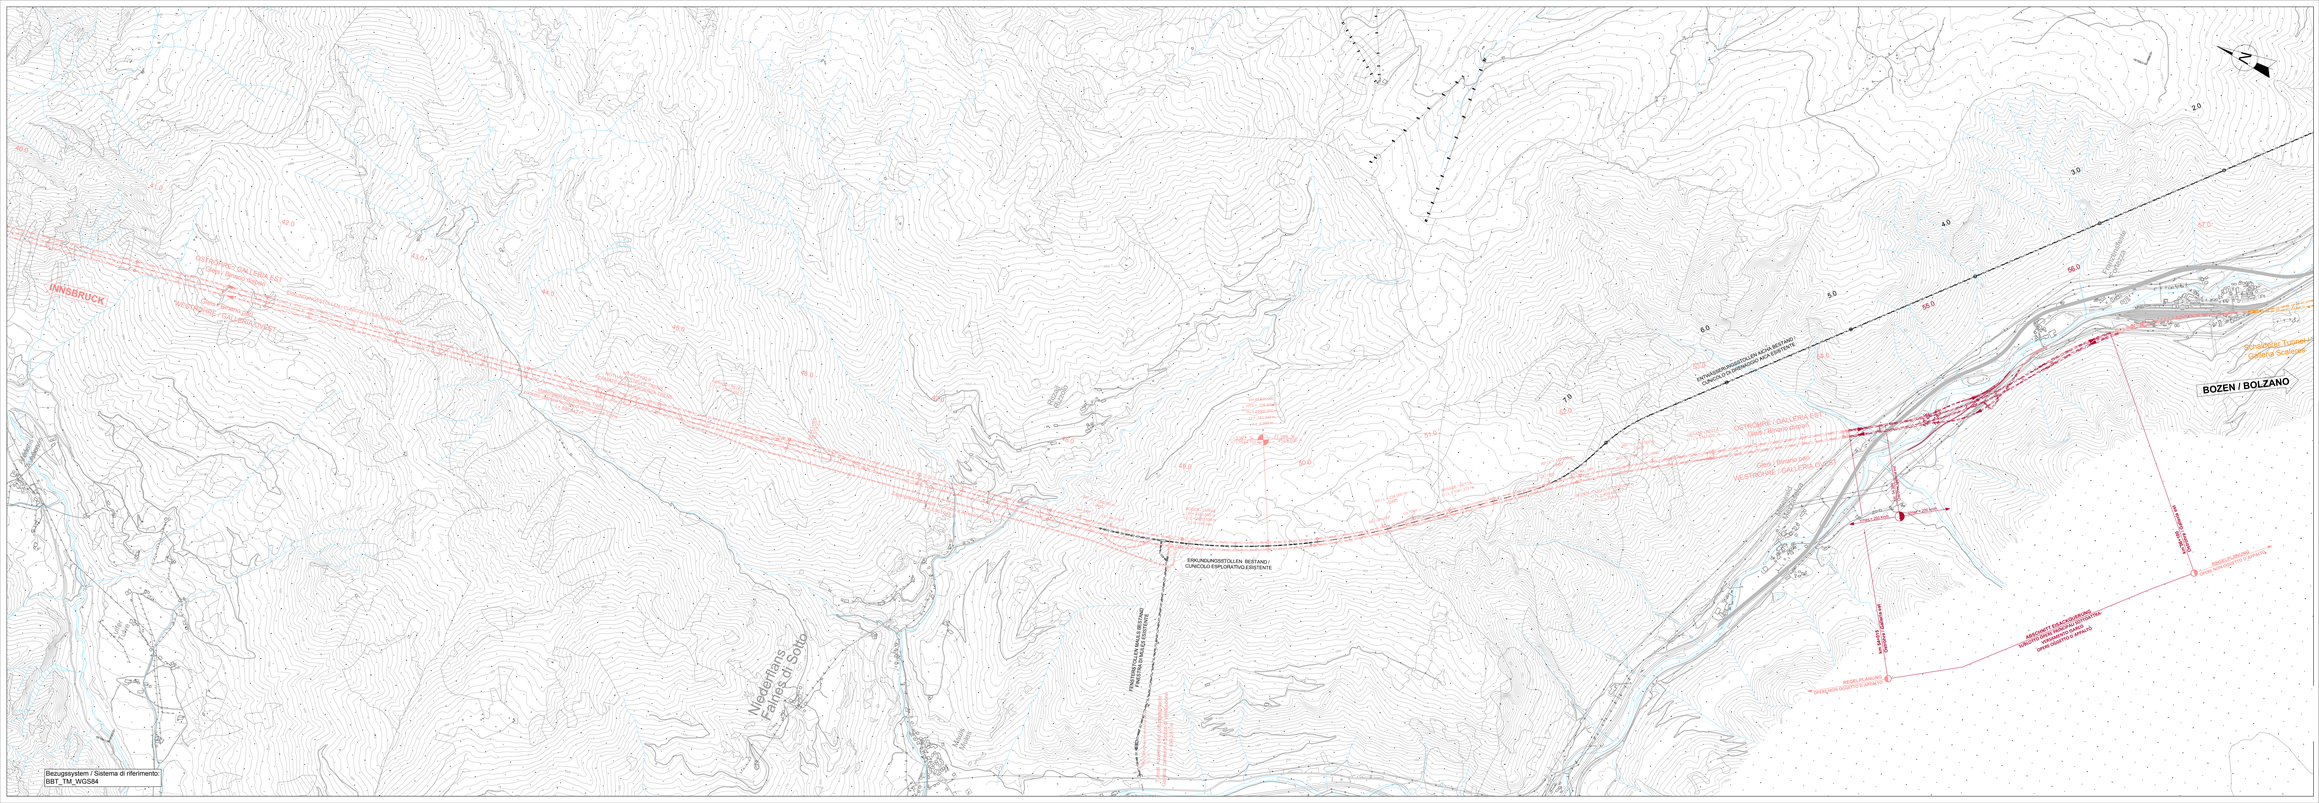

Bearbeitungsstand
Stato di elaborazione

Revision Revisione	Änderungen Modifiche	Verantwortlicher Änderung Responsabile modifica	Datum Data
00	Erstversion / Prima Versione	D. Bonadeo	31.07.2015
01	Aktualisierung / Aggiornamento	D. Bonadeo	08.08.2016
02			
03			
04			
05			

Im Förderung der Europäischen Union aus dem Haushalt der Transeuropäischen Verkehrsnetze finanziertes Vorhaben
Opera finanziata dall'Unione Europea nell'ambito del Bilancio delle Reti Transeuropee di Trasporto. Nulla osta ad il integrale riproduzione.

Ausbau Eisenbahnachse München-Verona

BRENNER BASISTUNNEL

Ausführungsprojekt

Potenziamento asse ferroviario Monaco - Verona

GALLERIA DI BASE DEL BRENNERO

Progetto esecutivo

Sub-Baulos Hauptbauwerke Eisackunterquerung
Sublotto di costruzione Opere Principali Sottoattraversamento Isarco

Fachbereich / Settore	Fachbereich / Settore
01 - Allgemeine Dokumente	01 - Documenti generali
Thema / Tema	Thema / Tema
Allgemeine Dokumente	Documenti generali
Dokumentenart / Tipo documento	Dokumentenart / Tipo documento
Übersichtslageplan	Corografia
Titel / Titolo	Titel / Titolo
Übersichtslageplan auf technischer Grundkarte	Corografia generale su carta tecnica

Auftragnehmer / Appaltatore: SELTA Consorzio Stabile

Planung / Progettazione: SELTA Consorzio Stabile; SYSTRA; SOCIETÀ ITALIANA PER CONDOTTE D'ACQUA; COLLINE; GEOTECHNICAL DESIGN GROUP

Bauleitung des Dokumentes / Direzione Lavori del documento: rpa

Unterschrift / Firma: ORDINE DEGLI INGEGNERI PROVINCIA DI TRENTO Ing. Dario Bonadeo N° 4.633 ESTIMATORE INDIPENDENTE ARBITRO BRENNERO BASISTUNNEL

Geprüft / Verificato: 06.08.2015 D. Bonadeo

Freigegeben / Autorizzato: 06.08.2015 N. Meistro

Verantwortlicher BBT / Capo BBT_RUP: A. Lombardi

Maßstab / Scala: 1 : 10.000

Projekt-Nr. / Codice progetto: H71
Dokumentenart / Tipo documento: AF
Stufe / Fase: 002
Blatt-Nr. / Codice elaborato: 01
Status: Genehmigung / Approvazione
Revision / Revisione: 01
Datum / Data: 007.00
Dateiname / Nome file: B0115 00599 1A4 01
Blatt / Foglio: 02
Lfd. Nr. / Progr.: H71
Art / Tipo: AF
Lfd. Nr. / Progr.: 002
Datum / Data: 01
Revision / Revisione: 01
Dokumentenart / Tipo documento: 007.00