Legende / Legenda
Stratigraphie - Lithologie / Stratigrafia - Litologia
Südalpin - Altkristallin / Sudalpino - Basamento cristallino:
Brixner Granit / Granito di Bressanone
Quartär / Quaternario:
Alluviale Ablagerungen / Depositi alluvionali
Postglaziale fluviatile Ablagerungen / Depositi fluviali postglaciali
Feinkörnigere Fazies / Facies a gran. fine
Hangschuttkegel / Cono detritico
Murmaterial / Materiale di debris flow
Anthropogene Ablagerungen / Forme antropiche
Planie allg. / Spiano in gen.

Legenda colonna stratigrafica
Südalpin - Altkristallin / Sudalpino - Basamento cristallino:
Brixner Granit / Granito di Bressanone
Quartär / Quaternario:
Alluviale Ablagerungen / Depositi alluvionali
Postglaziale fluviatile Ablagerungen / Depositi fluviali postglaciali
Feinkörnigere Fazies / Facies a gran. fine
Hangschuttkegel / Cono detritico
Murmaterial / Materiale di debris flow
Anthropogene Ablagerungen / Forme antropiche
Planie allg. / Spiano in gen.

Strukturelle Symbole / Simboli strutturali
Kataklasit / Cataclasite
Störung / Faglia
Allgemeine Hydrologie / Idrologia generale
Quellaustritt ungefasst / Sorgente non captata
Quellaustritt prov. gefasst / Sorgente captata provv.
Quellaustritt gefasst / Sorgente captata
Trinkwasserbrunnen / Pozzo per acqua potabile
Zwischenbehälter / Serbatoio intermedio
Diverse weitere Zeichen / Simboli vari
Livello di falda medio / Livello di falda medio
Livello di falda massimo / Livello di falda massimo

0.00 / 520.63(22.03.2006) / 0.00	Interpretiertes Aufschlußprofil Nahbereich	Profilo stratigrafico interpretato in vicinanza
	Interpretierte geologische Situation im betrachteten Profilschnitt (? bezeichnet Prognoseunsicherheiten)	Situazione geologica interpretata in sezione (? indica incertezze nella prognosi)
- 30m =	Normalabstand zur Trasse, links der Trasse in Kilometrierungsrichtung	Distanza normale dal tracciato, a sinistra dello stesso in direzione delle progressive crescenti
+ 30m =	Normalabstand zur Trasse, rechts der Trasse in Kilometrierungsrichtung	Distanza normale dal tracciato, a destra dello stesso in direzione delle progressive crescenti
Fo / MW / GT / ITE	Kernbohrungen	Sondaggi

Intervallo temporale di riferimento per le misure piezometriche /
Intervallo temporale di riferimento per le misure piezometriche

Grundwassermessstelle Piezometro	startdatum / data inizio	enddatum / data fine
Fo-B-11/09	18/05/2011	18/11/2014
Fo-B-12/09	" "	" "
Fo-B-13/09	" "	17/11/2014
Fo-B-14/09	" "	" "
Fo-B-15b/09	" "	" "
Fo-B-15/09	" "	" "
Fo-B-16b/09	" "	" "
Fo-B-16/09	" "	" "
Fo-B-17/09	" "	" "
Fo-B-18/09	" "	" "
Fo-B-19b/09	" "	" "
Fo-B-19/09	" "	" "
Fo-B-20/09	" "	" "
Fo-B-21/09	" "	" "
Fo-B-22/09	" "	" "
Fo-B-23b/09	" "	" "
Fo-B-23/09	" "	" "
Fo-B-24/09	" "	18/11/2014
Fo-B-25/09	" "	" "
Fo-B-26/09	" "	17/11/2014
Fo-B-27/09	" "	" "
Fo-B-28/09	" "	18/11/2014
Gt-B-01/05	10/11/2005	" "
Gt-B-02/05	" "	17/11/2014
ITE-B-01/05A	01/03/2006	18/11/2014
ITE-B-02/05	25/01/2006	" "
ITE-B-04/05	20/02/2006	" "
ITE-B-05/05	25/01/2006	" "
ITE-B-06/05	" "	" "
ITE-B-07/05	" "	" "
ITE-B-08/05	" "	" "
MW-B-01/05	10/11/2005	17/11/2014
MW-B-02/05	" "	17/11/2014
MW-B-03/05	" "	11/06/2007
MW-B-04/05	" "	17/11/2014
MW-B-05/05	" "	18/11/2014
MW-B-06/05	" "	17/11/2014
MW-B-07/05	" "	18/11/2014
MW-B-08/05	" "	" "
MW-B-09/05	" "	" "
MW-B-10/05	" "	" "
MW-B-11/05	" "	" "
MW-B-12/05	" "	17/11/2014
MW-B-13/05	" "	" "
MW-B-14/05	" "	18/11/2014
Rb-B-01/05	21/03/2006	03/06/2014
Rb-B-02/05	01/09/2009	17/11/2014
Fo-Br-01/09	18/05/2011	18/11/2014
Fo-Br-02/09	18/05/2011	17/11/2014
Fo-Br-03/09	18/05/2011	" "
Fo-Br-04/09	" "	" "

PLANGRUNDLAGE / BASE:
- TERRESTRISCHE VERMESSUNG / RILIEVO CELERIMETRICO BBT SE, 2005-2011
- LUFTBILDAUSWERTUNG / RILIEVO AEROFOTOGRAMMETRICO BBT SE, 2002
- UNTERLAGEN ERKUNDUNGEN / DOCUMENTAZIONE INDAGINI BBT SE, 2011
- PROJEKT BBT, Stand 2008
PROGETTO BBT, Data 2008
- GEOLOGISCHE GELÄNDEERHEBUNG / RILIEVO GEOLOGICO EUT 2011

Bearbeitungsstand
Stato di elaborazione

Revision Revisione	Änderungen Modifiche	Verantwortlicher Änderung Responsabile modifica	Datum Data
00	Erstversion / Prima Versione	S. Piazzoli	31.07.2015
01	Anmerkungen BBT / Osservazioni BBT	S. Piazzoli	14.12.2015
02			
03			
04			
05			

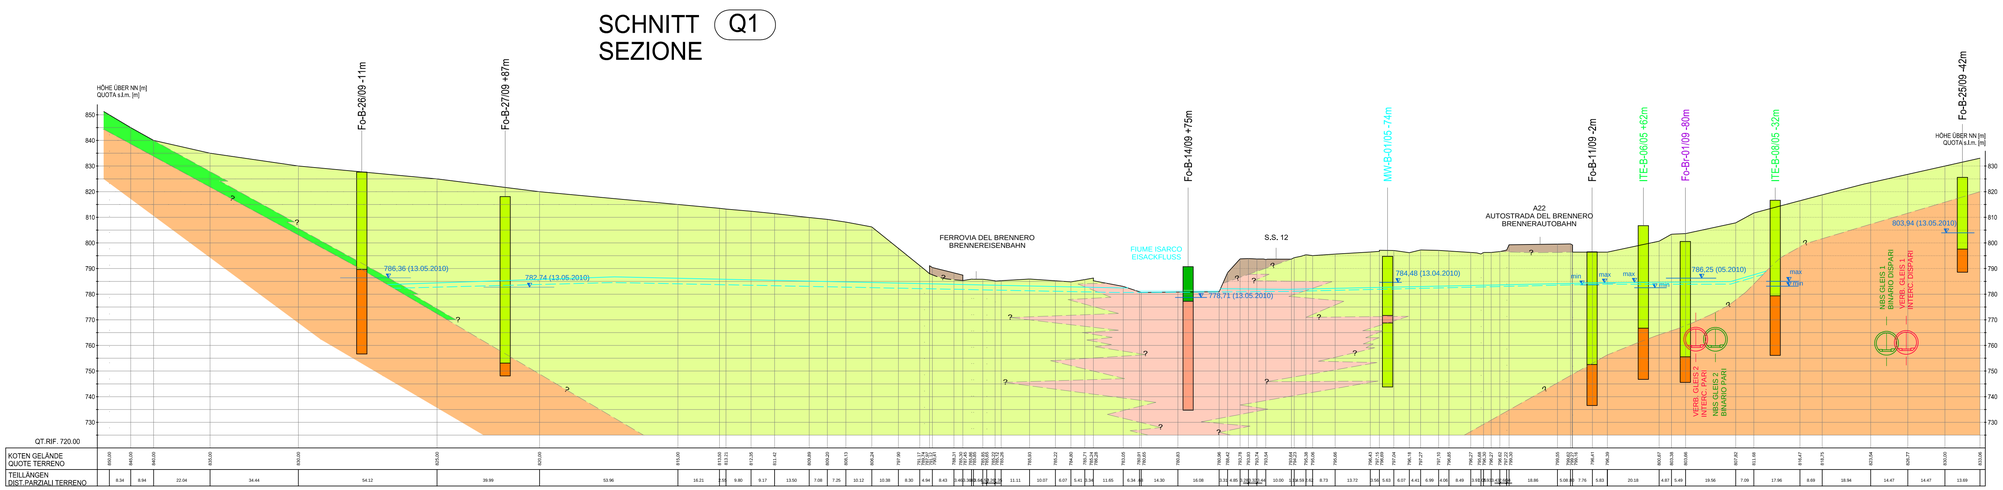

Mit Beteiligung der Europäischen Union aus dem Haushalt der Transeuropäischen Verkehrsnetze finanziertes Vorhaben
Opera finanziata con la partecipazione dell' Unione Europea attraverso il bilancio delle reti di transporto transeuropee

BBT Brenner Basistunnel Brenner Basistunnel BBT SE

Ausbau Eisenbahnachse München-Verona
BRENNER BASISTUNNEL
Ausführungsprojekt

Potenziamento asse ferroviario Monaco - Verona
GALLERIA DI BASE DEL BRENNERO
Progetto esecutivo

Sub-Baulos Hauptbauwerke Eisackunterquerung
Sublotto di costruzione Opere Principali Sottoattraversamento Isarco

Fachbereich: 03 - Geologie, Geotechnik, Hydrogeologie
Settore: 03 - Geologia, geotecnica, idrologia
Thema: Allgemeine Dokumente
Tema: Documenti generali
Dokumentenart: Querprofil
Tipo documento: Sezione trasversale
Titel: Geologisch-hydrogeologisches Querprofil Q1
Titolo: Sezione geologica idrogeologica trasversale Q1

Ausführende Unternehmen / Imprese esecutrici: ISARCO S.r.l.
Beauftragte / Mandataria: salini impregilo; STRABAG; COLLINI LAVORI S.p.A.
Auftraggeber / Mandante: ipa; GPingegneria; SENNEBELLI
Bearbeitung des Dokuments / Elaborazione del documento: ipa — Datum / Data 14.12.2015
Bearbeitet / Elaborato: S. Piazzoli — 14.12.2015
Geprüft / Verificato: D. Bonadies — 14.12.2015
Freigegeben / Autorizzato: N. Meistro — 14.12.2015
Gesehen BBT / Visto BBT_RUP: A. Lombardi
Masstab / Scala: 1 : 1.000
Ingegneria Integrata Coordinamento progettazione: ipa S.p.A. — Dott. Ing. Dino Bonadies
Ordine degli Ingegneri della Provincia di Bolzano n° A 829
Geologia e Idrogeologia: Dott. Geol. Dino Bonadies
Ordine dei Geologi del Veneto n° 29
Ordine degli Ingegneri della Provincia di Bolzano n° A 829
Ordine dei Geologi del Veneto n° 29

Projekt-kilometer / Chilometro progetto: von / da 54+015; bis / a 56+100; bei / al
Bau-kilometer / Chilometro opera: von / da; bis / a; bei / al
Status Dokument / Stato documento

Staat Stato	Los Lotto	Einheit Unità	Nummer Numero	Fachbereich Settore	Thema Tema	ID Num. num. ID	Vertrag Contratto	Nummer Codice	Dok.art Tipo doc.	Rev. Rev.
02	H71	AF	002	03	01	016.00	B0115	00329	3A7	01

0.6 m²