


PROVINCIA	PROVINCIA DI UDINE	PROVINCIA DI UDINE	PROVINCIA DI UDINE
COMUNE	COMUNE DI S. GIORGIO DI NOGARO	COMUNE DI PORPETTO	COMUNE DI TORVISCOSA
LIVELLETTE	DISTANZA (L) 490.00 DIFF. DI QUOTA (h) 0.00 PENDENZA (q) 0.000000	925.00 -4.40 -0.004754	623.22 0.08 0.000125

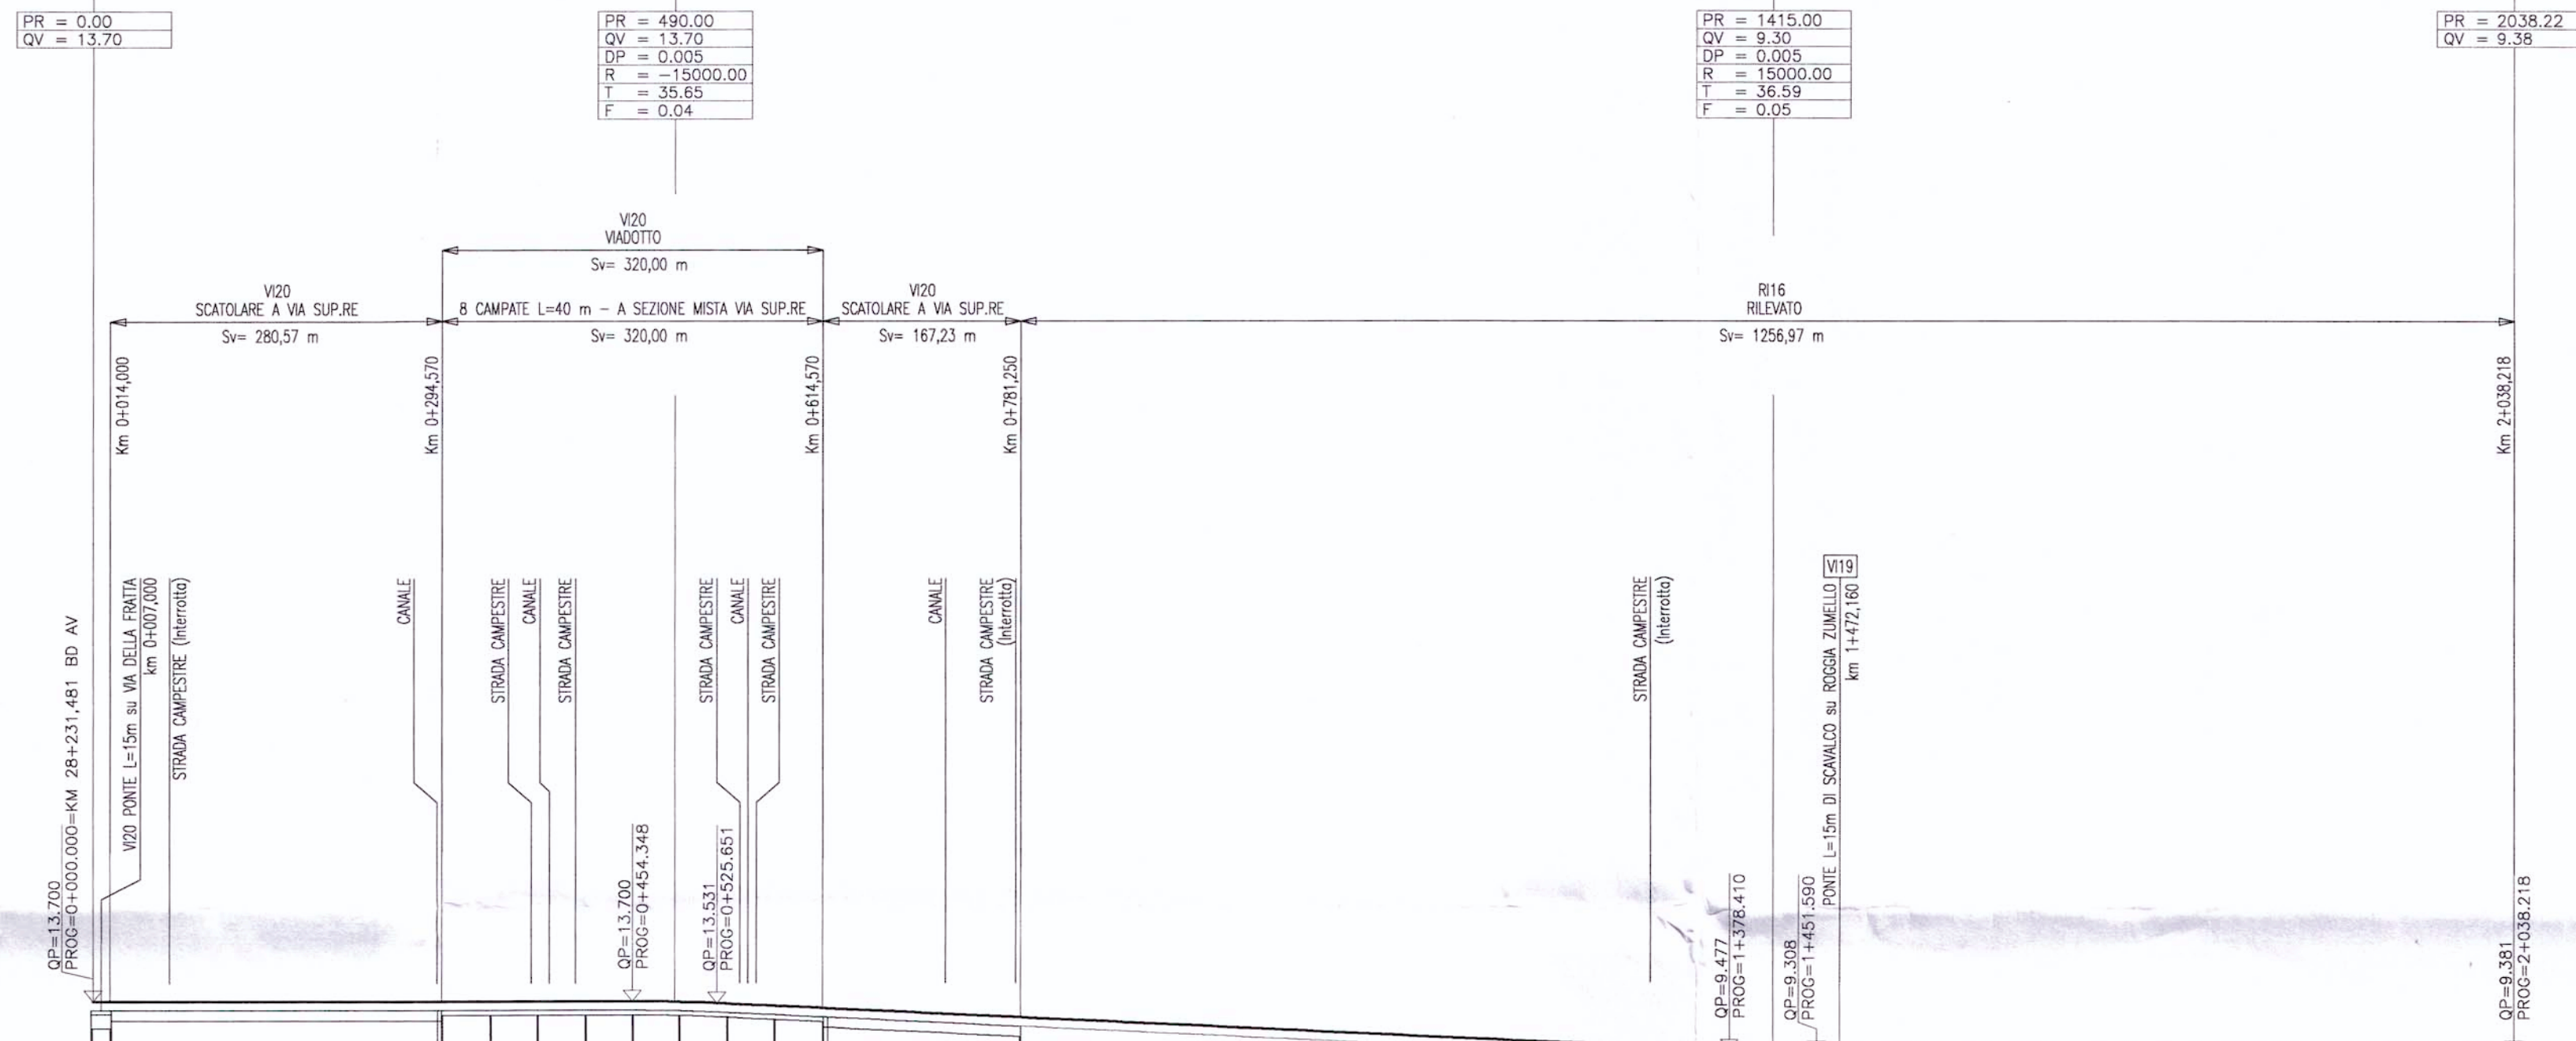

SCALA QUOTE 1:500
SCALA DISTANZE 1:5000

QT.RIF. -20,000 mt

NUMERO SEZIONI	1	2	3	4	5	6	7	8	9	10	11	12	13	14	15	16	17	18	19	20												
QUOTE PROGETTO	13.700	13.700	13.700	13.700	13.700	13.651	13.507	13.341	13.177	12.702	12.226	11.873	11.751	11.276	11.255	10.900	9.390	9.314	9.318	9.326	9.334	9.339	9.351	9.354	9.375	9.376	9.381					
QUOTE TERRENO	6.258	6.818	8.461	6.126	5.632	4.155	4.626	3.780	3.887	3.961	5.043	5.703	6.523	6.842	7.068	7.064	6.730	6.717	5.500	5.960	5.451	5.055	5.323	5.073	5.223	5.675	6.525	7.591	7.699	7.988		
ETTOMETRICHE	0	1	2	3	4	5	6	7	8	9	10	11	12	13	14	15	16	17	18	19	20											
DIST. PARZIALI	67.05	100.00	100.00	100.00	100.00	100.00	100.00	100.00	100.00	100.00	100.00	100.00	100.00	100.00	100.00	100.00	100.00	100.00	100.00	100.00	100.00	100.00	100.00	100.00	100.00	100.00	100.00	100.00	100.00	100.00		
PROGRESSIVE	0+008.98	0+076.03	0+100.00	0+200.00	0+300.00	0+400.00	0+414.35	0+449.35	0+500.00	0+530.57	0+565.57	0+600.00	0+700.00	0+800.00	0+874.36	0+900.00	1+000.00	1+004.36	1+100.00	1+200.00	1+300.00	1+400.00	1+500.00	1+533.11	1+600.00	1+663.11	1+700.00	1+800.00	1+900.00	1+980.76	2+000.00	2+038.22
ANDAMENTO PLANIMETRICO	R=3000 Sv=67.05		L Rett=338.31		R=5000 Sv=81.22		L Rett=308.80		RP=130.00		R=-600.00 L=528.75		RP=130.00		L Rett=326.65		879+45 081+48															
SCHEMATICO DI LINEA	AV BD																															
VELOCITA' DI PROGETTO	V= 160 km/h														V= 100 km/h																	

COMMITTENTE:

PROGETTAZIONE:

U.O.: PROGETTAZIONE LINEE, NODI E ARMAMENTO

PROGETTO PRELIMINARE

NUOVA LINEA AV/AC VENEZIA - TRIESTE
TRATTA PORTOGRUARO - RONCHI DEI LEGONARI
Profilo Interconnessione Udine Palmanova BD
Tav.1/1

SCALA: 1:5.000/500

COMMESSA	LOTTO	FASE	ENTE	TIPO DOC.	OPERA/DISCIPLINA	PROGR.	REV.		
L346	00	R	13	F5	IF0001	018	A		
Revis.	Descrizione	Redatto	Data	Verificato	Data	Approvato	Data	Autorizzato	Data
A	Emissione esecutiva	G. Gallo	Novembre 2010	G. Ingrassia	Novembre 2010	FOCHESATO	Novembre 2010		