



STRALCIO PLANIMETRICO DI INQUADRAMENTO

scala 1:1000

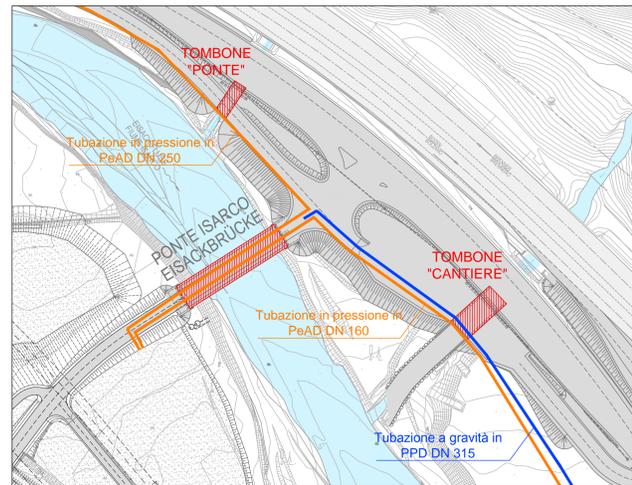


PONTE ISARCO
PARTICOLARE ANCORAGGIO TUBAZIONI DI CONVOGLIAMENTO
ACQUE DI LAVORAZIONE ALL'IMPIANTO DI DEPURAZIONE

scala 1:20

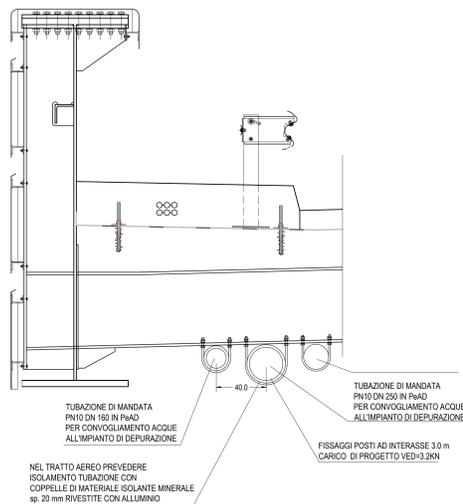


SEZIONE TIPOLOGICA GALLERIE E CUNICOLI
ANCORAGGIO TUBAZIONI DI CONVOGLIAMENTO ACQUE DI
LAVORAZIONE ALL'IMPIANTO DI DEPURAZIONE

scala 1:50

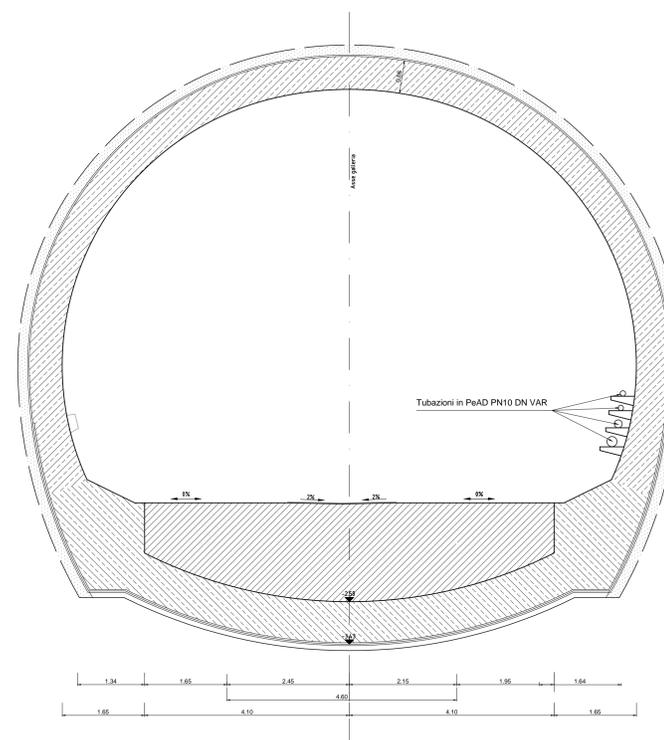

ANCORAGGIO PER TUBAZIONE DI CONVOGLIAMENTO ACQUE DALLE
AREE DI CANTIERE ALL'IMPIANTO DI DEPURAZIONE
(GALLERIE E ATTRAVERSAMENTI TOMBONI IDRAULICI S.S.12)


scala 1:10

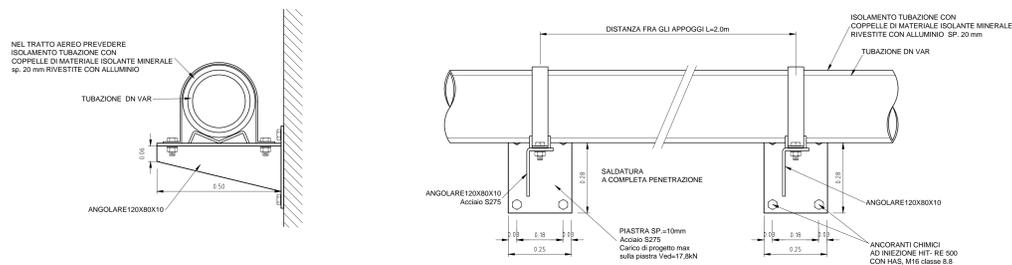

TOMBONE "PONTE"
PARTICOLARE ANCORAGGIO TUBAZIONE DI CONVOGLIAMENTO
ACQUE DI LAVORAZIONE ALL'IMPIANTO DI DEPURAZIONE


SEZIONE LONGITUDINALE

scala 1:100

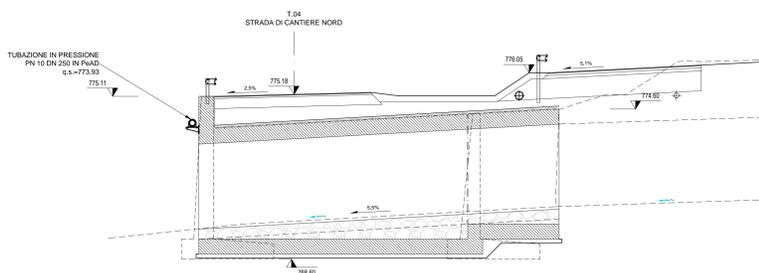

PROSPETTO


scala 1:100

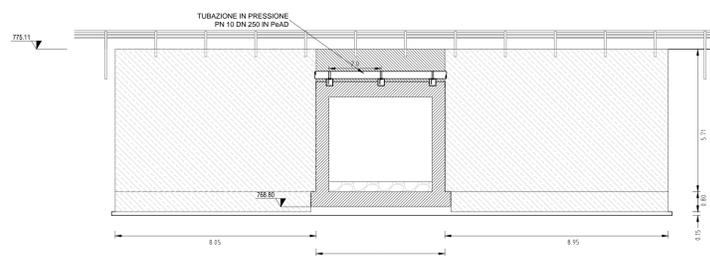

TOMBONE "CANTIERE"
PARTICOLARE ANCORAGGIO TUBAZIONE DI CONVOGLIAMENTO
ACQUE DI LAVORAZIONE ALL'IMPIANTO DI DEPURAZIONE


SEZIONE LONGITUDINALE

scala 1:100

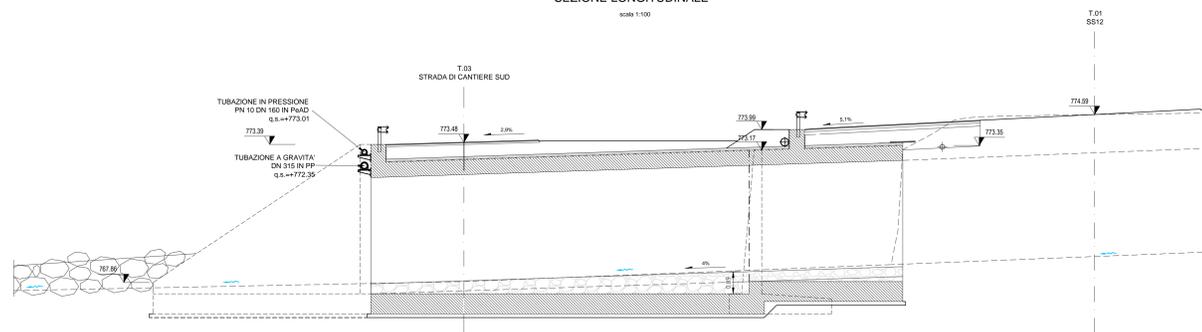

PROSPETTO

scala 1:100

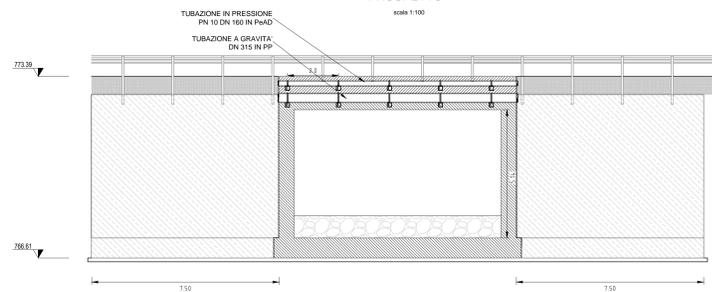

NOTE GENERALI

- COLLETTORE CON FUNZIONAMENTO A GRAVITA'; TUBI IN POLIPROPILENE A TRE STRATI CON PARETE INTERNA LISCIA, CLASSE SN 12 kN/mq
- TUBAZIONI IN PRESSIONE: IN POLIETILENE AD ALTA DENSITA' PE100 PN10 O ACCIAIO INOX UNI 6363 TIPO Fe510

Maßstab / Scala 1 : 10



Bearbeitungsstand
Stato di elaborazione

Revisione	Modifiche	Responsabile	Data
00	Estensione / Prima Versione	D.Azzola	06.06.2015
01	Anmerkungen BBT / Osservazioni BBT	D.Azzola	16.11.2015
02	Anmerkungen BBT vom 15.12.2015 / Osservazioni BBT del 15.12.2015	D.Azzola	14.01.2016
03			
04			
05			



Ausbau Eisenbahnachse München-Verona
BRENNER BASISTUNNEL
Ausführungsprojekt

Potenziamento asse ferroviario Monaco - Verona
GALLERIA DI BASE DEL BRENNERO
Progetto esecutivo

Sub-Bauleitungen Hauptbauwerke Eisackunterquerung
Sublotto di costruzione Opere Principali Sottoattraversamento Isarco

Fachbereich	Settore
Hydraulik und Hydrologie	04 - Idraulica ed Idrologia
Thema	Savanguardia delle risorse idriche, impianto di depurazione
Gewässerschutz, Kläranlage	Savanguardia delle risorse idriche, impianto di depurazione
Dokumententyp	Progetto esecutivo
Konstruktive Details	Dettagli costruttivi
Teil	Particolari costruttivi opere di drenaggio - Tav. 2
Baudetails der Drainagen, Blatt 2	Particolari costruttivi opere di drenaggio - Tav. 2

Projetto	Scale	Stato	Data
02	H71 AF 002	04	01 024.02 B0115 00758 5B1 02