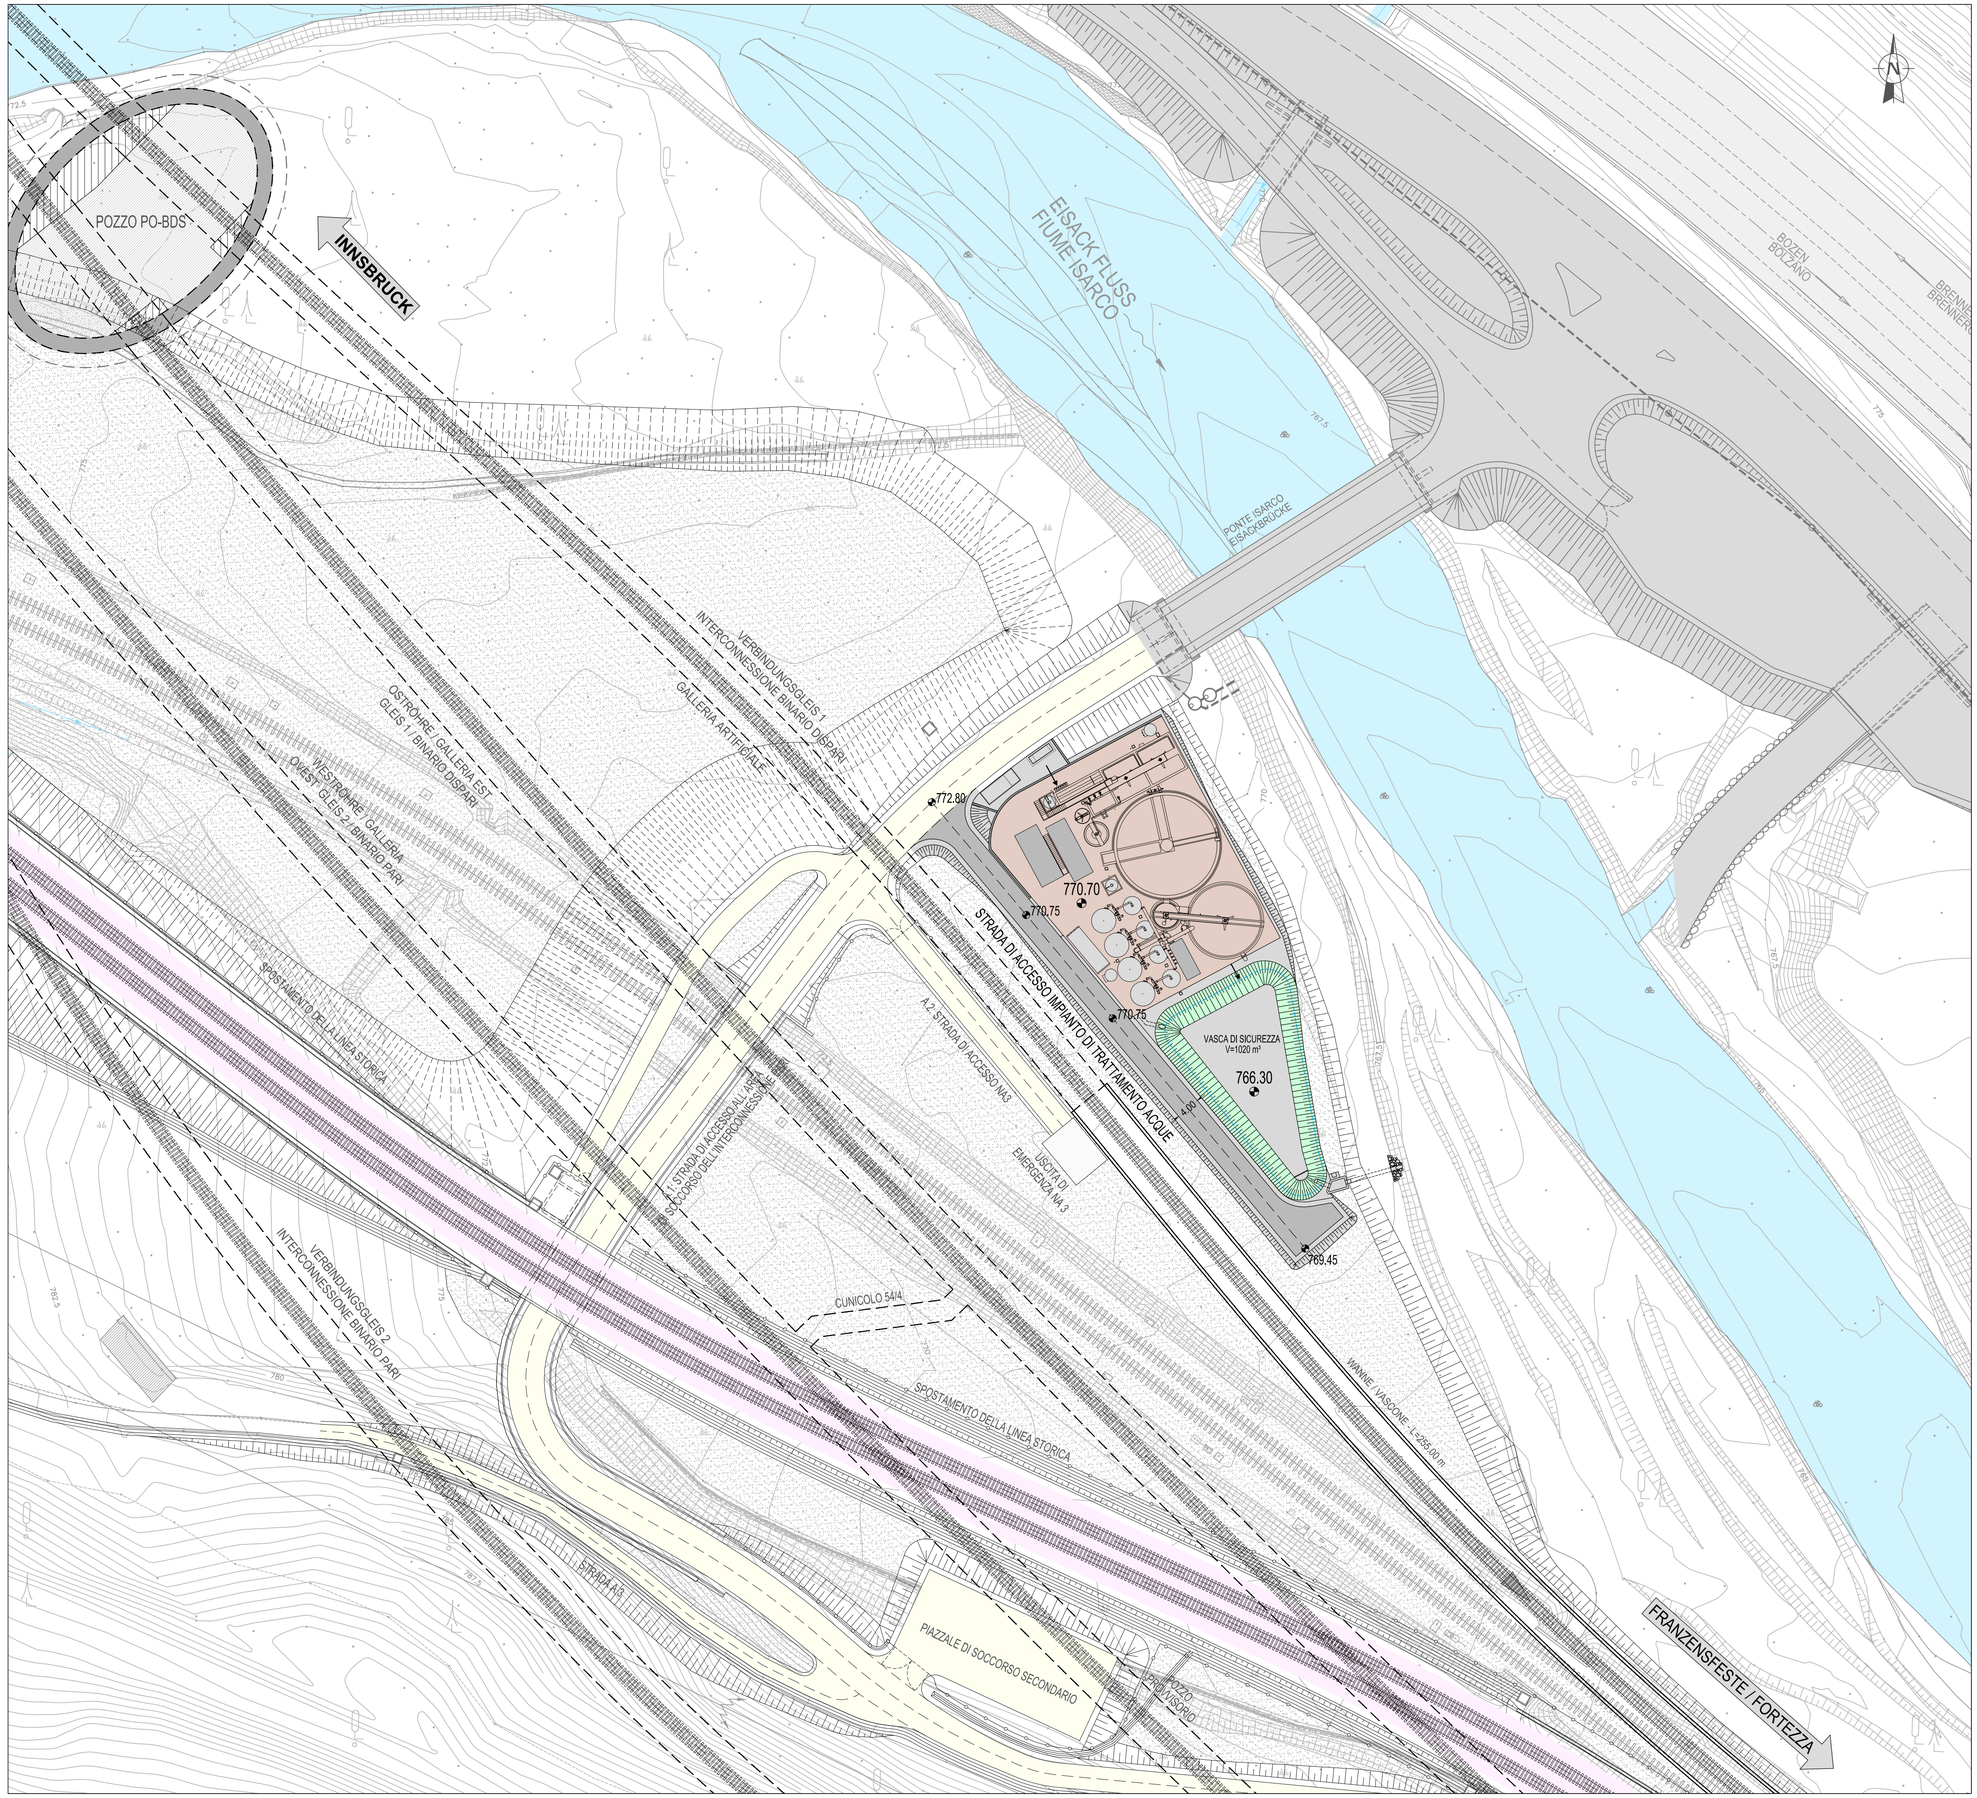

QUADRO DI UNIONE

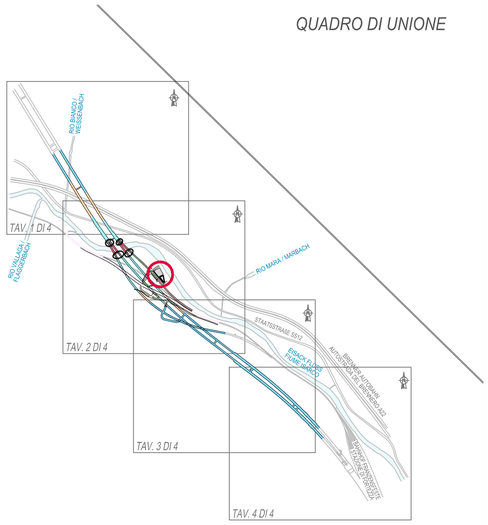

BEZUGSSYSTEM / SISTEMA DI RIFERIMENTO:
BBT_TM_WGS84

M / SCALA 1 : 500

10m 0 10m 50m

Bearbeitungsstand
Stato di elaborazione

Revision Revisione	Änderungen Modifiche	Verantwortlicher Änderung Responsabile modifica	Datum Data
00	Erstversion / Prima Versione	D. Azzaroli	31.07.2015
01	Aktualisierung / Aggiornamento	D. Azzaroli	06.08.2015
02	Anmerkungen BBT /Osservazioni BBT	D. Azzaroli	16.11.2015
03	Anmerkungen BBT vom 15.12.2015 / Osservazioni BBT del 15.12.2015	D. Azzaroli	14.01.2016
04			
05			

Mit Beteiligung der Europäischen Union aus dem Haushalt der Transeuropäischen Verkehrsnetze finanziertes Vorhaben
Opera finanziata con la partecipazione dell' Unione Europea attraverso il bilancio delle reti di transporto transeuropee

Ausbau Eisenbahnachse München-Verona

BRENNER BASISTUNNEL

Ausführungsprojekt

Potenziamento asse ferroviario Monaco - Verona

GALLERIA DI BASE DEL BRENNERO

Progetto esecutivo

Sub-Baulos Hauptbauwerke Eisackunterquerung
Sublotto di costruzione Opere Principali Sottoattraversamento Isarco

Fachbereich: 04 - Hydraulik und Hydrologie	Settore: 04 - Idraulica ed idrologia
Thema: Gewässerschutz, Kläranlage	Tema: Salvaguardia delle risorse idriche, imp. depuraz.
Dokumentenart: Lageplan	Tipo documento: Planimetria
Titel: Allgemeiner Lageplan zur Einordung der Aufbereitungsanlage	Titolo: Planimetria generale di inquadramento impianto di trattamento

Ausführende Unternehmen / Imprese esecutrici: ISARCO Srl

Beauftragte / Mandataria: salini impregilo

Auftraggeber / Mandanti: STRABAG; COLLINI LAVORI S.p.A.

Bearbeitung des Dokuments / Elaborazione del documento: rpa — Datum / Data: 14.01.2016 — Name / Nome: D. Azzaroli

Bearbeitet / Elaborato: 14.01.2016 — D. Azzaroli

Geprüft / Verificato: 14.01.2016 — D. Bonadies

Freigegeben / Autorizzato: 14.01.2016 — N. Meistro

Gesehen BBT / Visto BBT_RUP: A. Lombardi

Ingegneria tecnico/ambientale / Coordinamento progettazione: rpa s.r.l. — Auftraggeber / Mandataria: rpa; GPingegneria; Rocksoil S.p.A.; Sciuto Ing. Giuseppe Srl

INGEGNERI DELLA PROVINCIA DI BOLZANO — Sezione A N° A829 — DOTTORE INGEGNERE DINO BONADIES — SETTORE CIVILE E AMBIENTALE / SETTORE INDUSTRIALE / SETTORE DELL'INFORMAZIONE

GALLERIA DI BASE DEL BRENNERO - BRENNER BASISTUNNEL BBT SE

Massstab / Scala: 1:500

Projekt-kilometer / Chilometro progetto: von / da — bis / a — bei / al

Bau-kilometer / Chilometro opera: von / da — bis / a — bei / al

Status Dokument / Stato documento

Staat Stato	Los Lotto	Einheit Unità	Nummer Numero	Fachbereich Settore	Thema Tema	ID Numm. num. ID	Vertrag Contratto	Nummer Codice	Dok.art Tipo doc.	Rev.
02	H71	AF	002	04	01	026.00	B0115	00554	1A8	03

1.0 m²