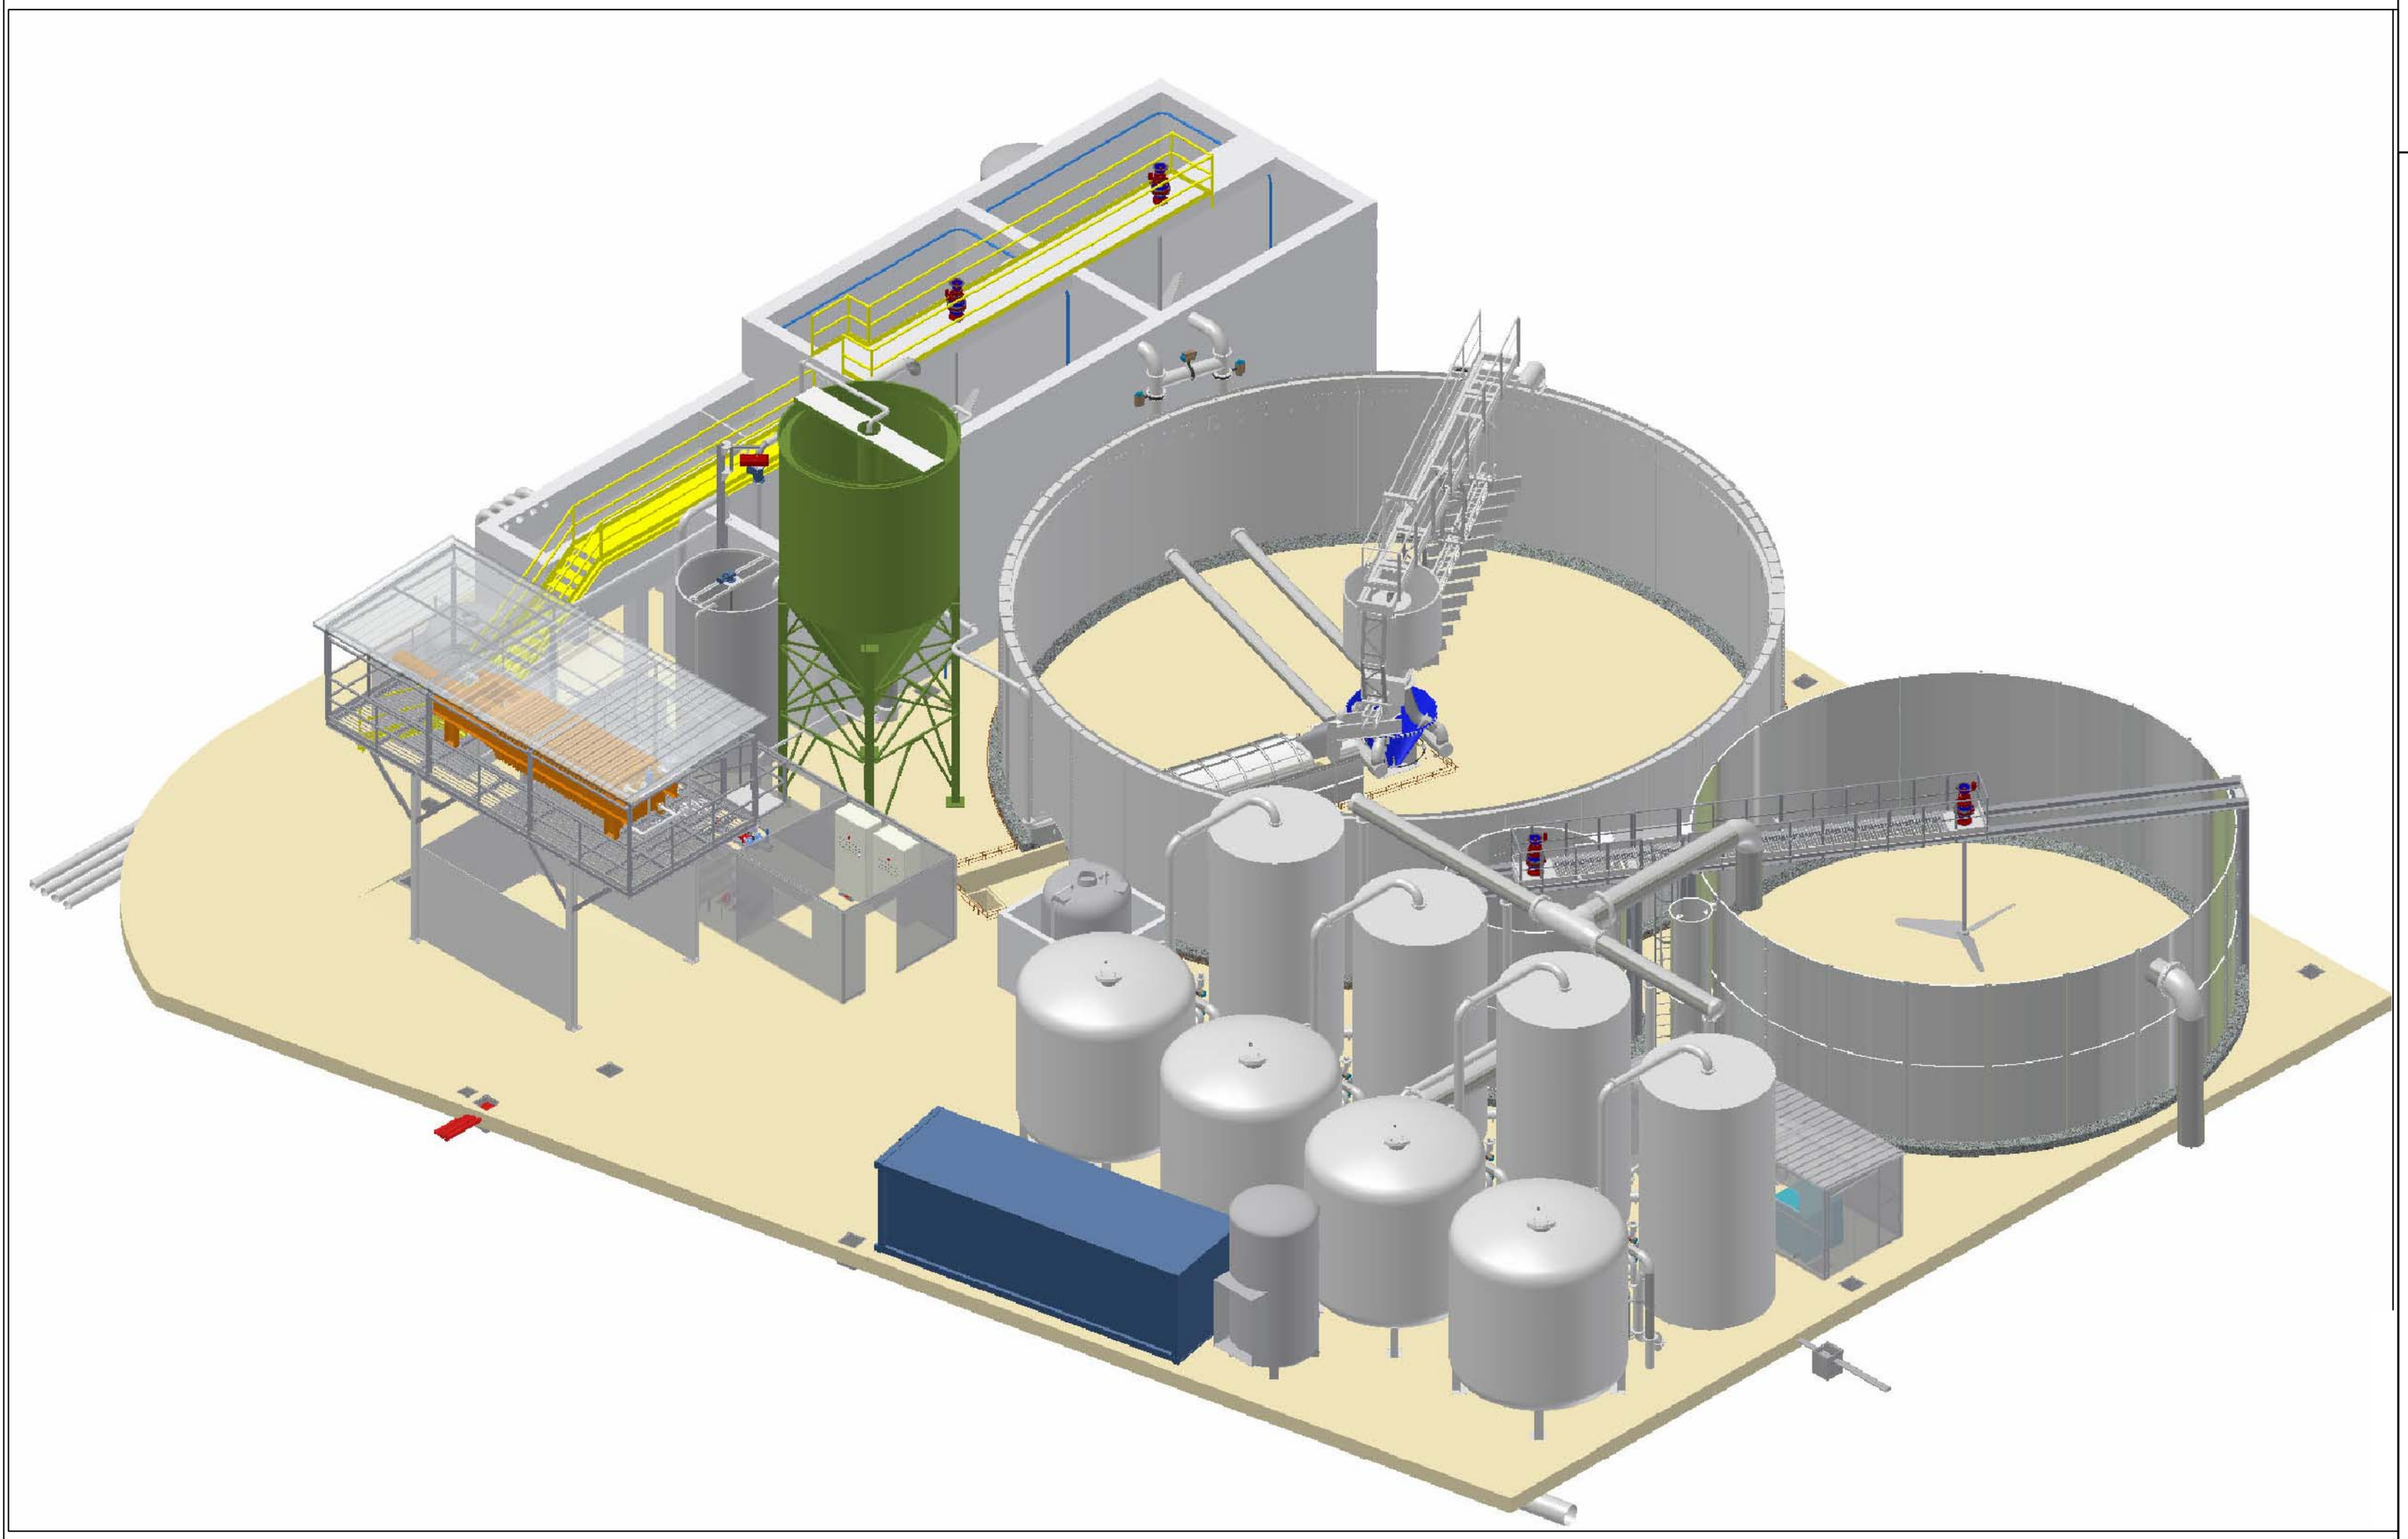

Bearbeitungsstand
Stato di elaborazione

Revision Revisione	Änderungen Modifiche	Verantwortlicher Änderung Responsabile modifica	Datum Data
00	Erstversion / Prima Versione	D. Azzaroli	31.07.2015
01	Anmerkungen BBT / Osservazioni BBT	D. Azzaroli	16.11.2015
02			
03			
04			
05			

Mit Beteiligung der Europäischen Union aus dem Haushalt der Transeuropäischen Verkehrsnetze finanziertes Vorhaben

Opera finanziata con la partecipazione dell' Unione Europea attraverso il bilancio delle reti di transporto transeuropee

BBT Galleria di Base del Brennero Brenner Basistunnel BBT SE

Ausbau Eisenbahnachse München-Verona

BRENNER BASISTUNNEL

Ausführungsprojekt

Potenziamento asse ferroviario Monaco - Verona

GALLERIA DI BASE DEL BRENNERO

Progetto esecutivo

Sub-Baulos Hauptbauwerke Eisackunterquerung
Sublotto di costruzione Opere Principali Sottoattraversamento Isarco

Fachbereich 04 - Hydraulik und Hydrologie	Settore 04 - Idraulica ed Idrologia
Thema Gewässerschutz, Kläranlage	Tema Salvaguardia delle risorse idriche, impianto di depurazione
Dokumentenart Dreidimensionales Modell	Tipo documento DIAGRAMMA/GRAFICO/SCHEMA
Titel Dreidimensionales Modell der Aufbereitunsanlage	Titolo Render impianto di trattamento

Ausführende Unternehmen / Imprese esecutrici: ISARCO Sc.a.r.l.

Beauftragte / Mandataria: salini impregilo

Auftraggeber / Mandanti: STRABAG; COLLINI LAVORI S.p.A.

Coordinamento progettazione: rpa

Ergänzung fachmännische Dienstleistungen / Integrazione prestazioni specialistiche: Dott. Ing. Dino Bonadies

Oberer / Progettista: rpa

Auftraggeber / Mandataria: GPingegneria GESTIONE PROGETTI D'INGEGNERIA srl; ROCKSOIL S.p.A.; SEMBENELLI CONSULTING

GALLERIA DI BASE DEL BRENNERO - BRENNER BASISTUNNEL BBT SE

	Datum / Data	Name / Nome
Bearbeitung des Dokuments / Elaborazione del documento	rpa	
Bearbeitet / Elaborato	16.11.2015	D. Azzaroli
Geprüft / Verificato	16.11.2015	D. Bonadies
Freigegeben / Autorizzato	16.11.2015	N. Meistro
Gesehen BBT / Visto BBT_RUP		A. Lombardi
Massstab / Scala	-	

INGEGNERI DELLA PROVINCIA DI PERUGIA Sezione A N° A829 DOTTORE INGEGNERE DINO BONADIES SETTORE CIVILE E AMBIENTALE SETTORE INDUSTRIALE SETTORE DELL'INFORMAZIONE

Projekt-kilometer / Chilometro progetto	von / da bis / a bei / al	54+015 56+100	Bau-kilometer / Chilometro opera	von / da bis / a bei / al	Status Dokument / Stato documento

Staat Stato	Los Lotto	Einheit Unità	Nummer Numero	Fachbereich Settore	Thema Tema	ID Numm. num. ID	Vertrag Contratto	Nummer Codice	Dok.art Tipo doc.	Rev. Rev.
02	H71	AF	002	04	01	043.00	B0115	00571	9X0	01

0.23m²