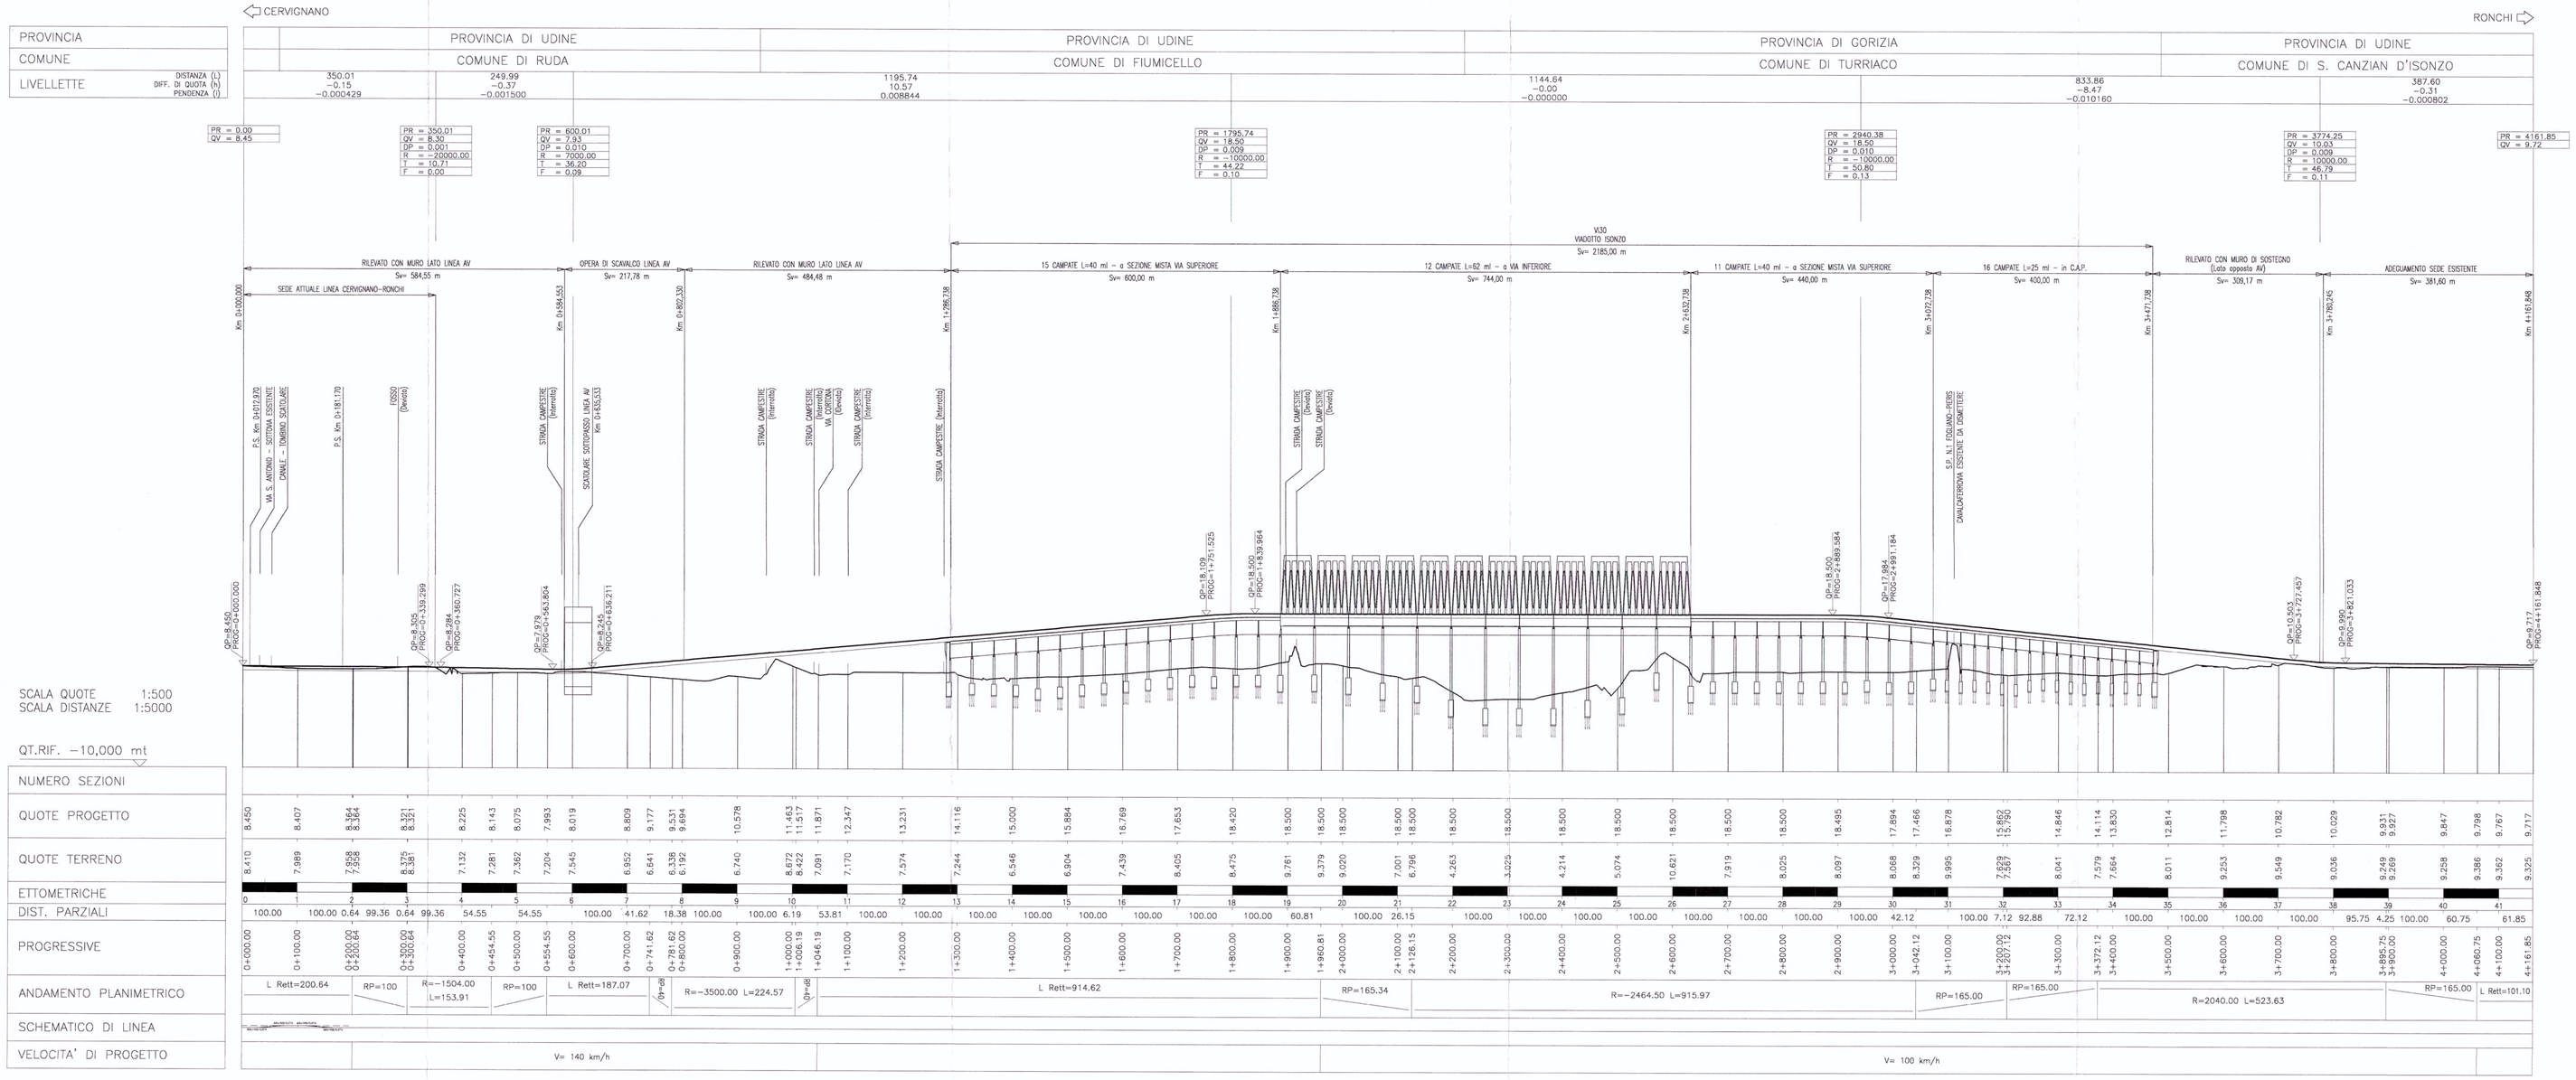

COMMITTENTE:

RFI RETE FERROVIARIA ITALIANA
GRUPPO FERROVIE DELLO STATO

PROGETTAZIONE:

ITALFERR
GRUPPO FERROVIE DELLO STATO

U.O.: PROGETTAZIONE LINEE, NODI E ARMAMENTO

PROGETTO PRELIMINARE

NUOVA LINEA AV/AC VENEZIA - TRIESTE
TRATTA PORTOGRUARO - RONCHI DEI LEGIONARI

Profilo Variante LL Cervignano Ronchi BP

SCALA : 1 : 5.000/500

COMMESSA	LOTTO	FASE	ENTE	TIPO DOC.	OPERA/DISCIPLINA	PROGR.	REV.
L346	00	R	13	F5	IF0001	023	A

Revis.	Descrizione	Redatto	Data	Verificato	Data	Approvato	Data	Autorizzato Data
A	Emissione esecutiva	G. Gelo	Novembre 2010	D. Ingrosso M.F.Rossi	Novembre 2010	FOCHESATO	Novembre 2010	L. Bertacchi Novembre 2010

File: L34600R13F5IF0001023A.dwg

n.Elab.:

ITALFERR S.p.A. Direzione Tecnica Tutti i diritti sono riservati a norma di legge. Ogni riproduzione non autorizzata sarà perseguita a norma di legge.

Questo progetto è cofinanziato dalla Comunità Europea